

DZIENNIK URZĘDOWY
WOJEWÓDZTWA TARNOBRZESKIEGO

Tarnobrzeg, dnia 13 czerwca 1997 r. ISSN 0239 – 8389 Nr 11

Poz:
Treść:

ZARZĄDZENIA WOJEWODY TARNOBRZESKIEGO

UCHWAŁY RAD GMIN

POZ. 156
ZARZĄDZENIE NR 43
Wojewody Tarnobrzeskiego
z dnia 9 czerwca 1997 r.
w sprawie ogłoszenia zmian w Statucie Ekologicznego Związku Gmin Dorzecza Koprzywianki

Na podstawie art. 68 ust. 2 ustawy z dnia 8 marca 1990 r. o samorządzie terytorialnym (Dz. U. z 1996 r. Nr 13, poz. 74, Nr 58, poz. 261, Nr 106, poz. 496, Nr 132, poz. 622 oraz z 1997 r. Nr 9, poz. 43) oraz § 7 Zarządzenia Nr 47 Prezesa Rady Ministrów z dnia 16 sierpnia 1990 r. w sprawie rejestracji związków międzygminnych (MP Nr 33, poz. 266) w związku z zawiadomieniem o wpisaniu w dniu 11 kwietnia 1997 r. do Rejestru związków komunalnych zmiany do Statutu Związku,

zarządza się, co następuje:

§ 1

Ogłasza się w Dzienniku Urzędowym Województwa tarnobrzeskiego następujące zmiany do Statutu Ekologicznego Związku Gmin Dorzecza Koprzywianki zgodnie z treścią uchwał Rad Gmin:

1) § 1 ust. 3 otrzymuje brzmienie:

„3. Związek tworzą gminy: Baćkowice, Iwaniska, Klimontów, Koprzywnica, Łoniów, Samborzec, Bogoria, Sandomierz."

2) w § 3 ust. 1, po lit. c dodaje się lit. d w brzmieniu:

„d) przyjęcia przez członków Związku zmiany Statutu."

§ 2

Zarządzenie wchodzi w życie z dniem podpisania.

WOJEWODA
Paweł Stawowy

POZ. 157
UCHWAŁA NR XXVII/146/97
Rady Miejskiej w Annopolu
z dnia 17 kwietnia 1997 roku
dotycząca zmiany uchwały Nr VII/29/94 Rady Gminy w Annopolu w sprawie określenia stawek czynszu regulowanego za lokale mieszkalne

Na podstawie art. 26 ustawy z dnia 2 lipca 1994 r. o najmie lokali mieszkalnych i dodatkach mieszkaniowych (Dz. U. Nr 105, poz. 509) oraz art. 40 ustawy z dnia 8 marca 1990 r. o samorządzie terytorialnym (Dz. U. z 1996 r. Nr 13, poz. 74 z późn. zm.) Rada Miejska

uchwala:

§ 1

W § 1 uchwały kwotę 6.000,– starych złotych (0,60 nowych złotych) zastępuje się kwotą 0,80 zł, a kwotę 4.000,– starych złotych (0,40 nowych złotych) zastępuje się kwotą 0,55 zł.

§ 2

Zarządca budynków mieszkalnych dokona wypowiedzenia wysokości czynszu dotychczasowego, z zachowaniem terminu wypowiedzenia.

§ 3

Uchwała podlega ogłoszeniu na tablicy ogłoszeń Urzędu Miasta i Gminy w Annopolu i obowiązuje od maja 1997 roku.

PRZEWODNICZĄCY
mgr Lucjan Paćkowski

POZ. 158
UCHWAŁA Nr XXXIX/303/97
Rady Miejskiej w Nowej Dębie
z dnia 24 kwietnia 1997 r.
w sprawie dokonania III zmiany w miejscowym planie ogólnym zagospodarowania przestrzennego miasta Nowa Dęba

Na podstawie art. 18 ust. 2 pkt. 5 Ustawy z dnia 8 marca 1990 roku o samorządzie terytorialnym tekst jednolity (Dz. U. Nr 13 poz. 74 z 1995 roku) art. 26 Ustawy z dnia 7 lipca 1994 roku o zagospodarowaniu przestrzennym (Dz. U. Nr 89 poz. 415 z 1994 roku) - Rada Miejska w Nowej Dębie

uchwala:

§ 1

Dokonać III zmiany w Miejscowym Planie Ogólnym Zagospodarowania Przestrzennego miasta Nowa Dęba, zatwierdzonym Uchwałą Nr XXII/108/88 Miejsko-Gminnej Rady Narodowej z dnia 27 maja 1988 r., zmienionym Uchwałami Nr XXVII/187/92 Rady Miasta z dnia 27 marca 1992 roku i następnie Nr IV/19/94 Rady Miejskiej z dnia 13 października 1994 r. w sposób następujący:

1. Ustalenia ogólne - dla jednostek bilansowych „A" - „B" - „C" - „D" - „E" i „G" - uzupełnia się ustaleniami:

1.1. Jeżeli szczegółowe ustalenia realizacyjne nie stanowią inaczej, na terenach zabudowy zagrodowej i mieszkalnictwa jednorodzinnego dopuszcza się budowę nieuciążliwych budynków gospodarczych i usługowych, pod warunkiem takiego ich usytuowania aby nie ograniczały osiągnięcia planowanego sposobu zagospodarowania (zabudowy zarówno własnej działki jak i otoczenia). Całkowicie wyklucza się inwestycje związane z usługami, które są szczególnie szkodliwe dla środowiska i zdrowia ludzi oraz inwestycje powodujące pogorszenie stanu środowiska, określone szczegóło-

Ustalenia realizacyjne komunikacji NOWA DĘBA – MIASTO

Oznacz. planu ogólnego	Transformacja klasyfikacji na obecnie obowiązującą	Nazwa ulicy	Charakterystyka funkcji	Symbol przekroju	Vp (km/h)	Szerokość pasa ruchu (m)	Przekrój poprz. (l. jezdni × l. pasów ruchu) szer. jezdni (m)
K 0 Gt	K 0 Gp	projektowana	ulica główna ruchu przyśpieszonego - kontynuacja drogi krajowej międzyregionalnej Nr 9 (III kl. tech.)	GP 2/2	70	3,50	2 × 7,00 kierunkowy pas rozdzielczy szer. 2,00 – 5,00 m
K 1 Zt	K 1 G	Rzeszowska Bieszczadzka	powiązanie rejonów miasta, istniejąca droga krajowa międzyregionalna Nr 9	G 1/2	60	3,50	1 × 2 7,00
K 2 Zo	K 2 Z	Kościuszki	miejska droga wojewodzka, powiązanie miasta z dworcem PKP, projektowanym PKS i obwodnicą	Z 1/2	60	3,50	1 × 2 7,00
		Zakładowa	głowny dojazd do Zakładów Metalowych	Z 1/2	60	3,50	1 × 2 7,00
K 3 Go	K 3 Z	Woj. Polskiego Kolejowa	miejska droga wojewódzka obsługa zespołu osiedli	Z 1/2	60	3,50	1 × 2 7,00
			dojazd do oczyszczalni ścieków	drogowy V kl. tech.	50	2,75	1 × 2 5,50
K 4 Zo	K 4 Z	Podleśna	miejska droga wojewódzka powiązanie zespołu osiedli	Z 1/2	60	3,50	1 × 2 7,00
K 5 Zo		projektowana					

wo w rozporządzeniu MOSZNiL z dnia 13 maja 1995 r. w sprawie inwestycji szkodliwych dla środowiska i zdrowia ludzi (Dz. U. Nr 52 poz. 284).

1.2. Pod liniami elektroenergetycznymi nie zaleca się dolesień. Dopuszcza się zagospodarowanie tych terenów zgodnie z zarządzeniem Ministra Leśnictwa z dnia 19 listopada 1952 roku w sprawie wytycznych do zagospodarowania terenów zajętych pod linie wysokiego napięcia. Z punktu widzenia gospodarki leśnej pasy terenowe pod liniami wysokiego napięcia powinny być stosownie do zamierzeń gospodarczych i cech siedliskowych - wykorzystane pod różne cele produkcyjne, jak:

a) pod uprawę rolną lub zieloną;
b) na prowadzenie półkultur lub plantacji ziół i krzewów użytkowych;
c) na plantacje choinkowe;
d) na prowadzenie szkółek;
e) na inne cele gospodarcze.

1.3. Na obszarze użytkowania rolniczego dla którego nie jest wymagana zgoda właściwych organów na zmianę rolniczego przeznaczenia gruntów dopuszcza się realizację obiektów bezpośrednio związanych z produkcją rolną lub obsługą zabudowy siedlisk rolnych tj. małe oczyszczalnie ścieków, stacje redukcyjne gazu, stacje transformatorowe.

1.4. W granicach administracyjnych miasta mogą również być realizowane nie uwidocznione na rysunku planu urządzenia sieciowe infrastruktury technicznej.

1.5. Realizacja zamierzeń inwestycyjnych określonych w § 1 pkt. 1.3. i 1.4. wymaga wcześniejszych uzgodnień z organami właściwymi do rodzaju inwestycji i sposobu zagospodarowania terenu.

1.6. Na terenach wskazanych ustaleniami planu pod lokalizację usług (handlowych, gastronomicznych, rzemieślniczych i oznaczonych symbolem U-H, G, R) dopuszcza się realizację zabudowy mieszkaniowej z wyłączeniem kondygnacji parteru. Wielkość i charakter tej zabudowy nie może naruszać podstawowej funkcji planu jak również nie może spowodować ograniczenia użytkowania terenów sąsiednich.

1.7. W miejsce dotychczasowych ustaleń wprowadza się nowe ustalenia realizacyjne komunikacji.

Chodniki szerokość (m)	Szer. w liniach rozgr.[1] (m)	Najmniejsze odległości obiektów [2] (m)			Uwagi
		Obiekty budowlane [2),3)]	Mieszkalnowe i użyteczn. publ.		
			jednokond.	wielokond.	
w zależności od potrzeb szer. 2,00 odsunięte od jezdni min. 5,00 m	35 – 40	10	50	70	· dostępność jezdni na skrzyżowaniach (zalecany odstęp 600 – 1200 m) · zakaz zatrzymywania i postoju · wyjazdy bramowe wyjątkowo dopuszczalne
obustronne odsunięte od jezdni min. 3,50 o szer. min. 1,50	30 – 50	10	50	70	· zmiana przekroju poprzecznego z trzypasmowego 1 × 3 na dwupasmowy 1 × 2 · dostępność jezdni na skrzyżowaniach w odstępie 400 – 600 m (zalecane) · w miejscach gdzie otaczające zagospodarowanie wywołuje potrzeby parkingowe, wprowadzić pasy postojowe z zastosowaniem dodatkowego pasa manewrowego · istnieje możliwość realizacji w pasie ulicznym wydzielonej ścieżki rowerowej · do czasu realizacji obwodnicy (KOGP) ulica stanowi kontynuację drogi krajowej międzyregionalnej Nr 9 · przebudowa skrzyżowań na skanalizowane wloty ulic Kościuszki, Skłodowskiej, Woj. Polskiego i Podleśna
obustronne odsunięte od jezdni 5,00 szer. 4 × 0,75 = 3,00	30	10	15	20	· przewidywany znaczny ruch samochodów ciężarowych oraz znaczny ruch pieszy · istnieje możliwość wydzielenia ścieżki rowerowej
obustronne odsunięte od jezdni 5,00 szer. 3 × 0,75 = 2,25	25	8	15	20	· możliwość kontynuowania ścieżki rowerowej jako dojazdu do Zakładów Metalowych
obustronnie odsunięte od jezdni 3,50 szer. 2,00	20	8	15	20	· ze względu na odstąpienie od projektowanego przebiegu drogi ekspresowej, obniża się kategorię funkcjonalną ulicy stanowiącej połączenie miasta z DSR z głównej na tranzytową
–	13 – 17	6	15	20	
od strony zabudowy szer. 2,00	20	8	15	20	
		–	–	–	· odstępuje się od proponowanego przebiegu ulicy 1. nie obsługuje otaczającego terenu 2. przechodzi przez tereny leśne 3. ekonomicznie nieuzasadniona

Oznacz. planu ogólnego	Transformacja klasyfikacji na obecnie obowiązującą	Nazwa ulicy	Charakterystyka funkcji	Symbol przekroju	Vp (km/h)	Szerokość pasa ruchu (m)	Przekrój poprz. (l. jezdni × l. pasów ruchu) szer. jezdni (m)
K 6 Lm		1-go Maja J. Krasickiego J. Słowackiego	miejska droga wojewódzka	L 1/2	nie określa się	3,00	1 × 2 6,00
K 7 Lh	K 7 L	projektowana	ulica o charakterze handlowo-usługowym	L 1/2	nie określa się	3,00	1 × 2 6,00
K 8 Lm	K 8 L	A. Mickiewicza	miejska droga wojewódzka obsługa osiedla zabudowy wielorodzinnej	L 1/2	nie określa się	3,00	1 × 2 6,00
K 9 Lm		Dąbala Majdańska	obsługa osiedla zabudowy jednorodzinnej, kontynuacja drogi wojewódzkiej Nr 42732 – objazd Nowa Dęba	L 1/2 półuliczny drogowy	nie określa się	3,50	1 × 2 7,00
K 10 Lw	K 10 L	Leśna	obsługa osiedla zabudowy jednorodzinnej	L 1/2	nie określa się	3,00	1 × 2 6,00
K 11 Lm	K 11 L	projektowana adaptacja ul. Cicha	obsługa osiedla zabudowy jednorodzinnej „Północ" oraz jednorodzinnej „Nad Potokiem", „Za Bystrzykiem	L 1/2	nie określa się	3,00	1 × 2 6,00
K 12 Lw	K 12 L	projektowana	obsługa zabudowy jednorodzinnej	L 1/2	nie określa się	3,00	1 × 2 6,00
K 13 Lw	K 13 L	projektowana	obsługa osiedla zabudowy jednorodzinnej „Zarzecze" i „Olszyna"	L 1/2	nie określa się	3,00	1 × 2 6,00
K 14 Lm	K 14 L	A. Krzywoń	obsługa osiedla zabudowy wielorodzinnej	L 1/2	nie określa się	3,00	1 × 2 6,00
K 15 Lw	K 15 L	Podgórze	obsługa osiedla zabudowy jednorodzinnej „Podgórze"	L 1/2	nie określa się	3,00	1 × 2 6,00
K 16 Lw	K 16 L	projektowana	obsługa osiedla zabudowy jednorodzinnej „Dęba I", „Dęba II"	L 1/2	nie określa się	3,00	1 × 2 6,00
K 17 Lw	K 17 L	projektowana	obsługa osiedla zabudowy jednorodzinnej „Dęba I", „Dęba II"	L 1/2	nie określa się	3,00	1 × 2 6,00
K 18 Lw	K 18 L	W. Orkana	obsługa osiedla zabudowy jednorodzinnej „Dęba I", „Dęba II"	L 1/2	nie określa się	3,00	1 × 2 6,00
K 19 Lw	K 19 L	K. Tetmajera	obsługa osiedla zabudowy jednorodzinnej „Dęba II"	L 1/2	nie określa się	3,00	1 × 2 6,00
K 20 Lw	K 20 L	Kilińskiego	obsługa osiedla budownictwa jednorodzinnego oraz dojazd do Ośrodka Rekreacyjno-Sportowego	L 1/2	nie określa się	3,00	1 × 2 6,00
K 21 Lm	K 21 L	projektowana	obsługa osiedla zabudowy wielorodzinnej „Północ II"	L 1/2	nie określa się	3,00	1 × 2 6,00

Chodniki szerokość (m)	Szer. w liniach rozgr.[1] (m)	Najmniejsze odległości obiektów[2] (m)			Uwagi
		Obiekty[2),3)] budowlane	Mieszkaniowe i użyteczn. publ.		
			jednokond.	wielokond.	
obustronne szer. min. 2,00	12	6	10	15	
obustronne szer 6,00 (zalecana)	20	6	10	15	
obustronne, usytuowane przy jezdni i z pasem oddzielającym szer. 2,00	istniejące l. rozgr. 15	6	10	–	
w zależności od potrzeb obustronny lub jednostronny	uliczny 15 drogowy 12 – 17	8	15	20	
obustronne, usytuowane bezpośrednio przy jezdni szer. 2,00	12	6	10	15	
obustronne przy obiektach handlowo-usługowych szer. 6,00 na terenie zabudowy min. 2,00	12 – 20	6	10	15	po realizacji KOGP, zamknięcie ulicy i skierowanie ruchu na ulicę Kolejową K3Z
obustronne min. 2,00	12	6	10	15	
obustronne bezpośrednio przy jezdni min. 2,00	12	6	10	15	
obustronne oddzielone od jezdni szer. min. 2,00	20	8	15	20	
obustronne bezpośrednio przy jezdni min. 2,00	12	6	10	15	
obustronne oddzielone od jezdni szer. 1,50	15	8	15	20	
obustronne oddzielone od jezdni szer. 1,50	15	8	15	20	zmiana projektowanej trasy ulicy
obustronne bezpośrednio przy jezdni min. 2,00	12	6	10	15	
obustronne bezpośrednio przy jezdni szer. min. 2,00 zalecane poszerzenie chodników przy usługach	12	6	10	15	
obustronne bezpośrednio przy jezdni szer. min. 2,00	12	6	10	15	
obustronne oddzielone od jezdni szer. min. 2,00 wskazane poszerzenie chodników przy obiektach handlu i usług	12	8	15	20	

Oznacz. planu ogólnego	Transformacja klasyfikacji na obecnie obowiązującą	Nazwa ulicy	Charakterystyka funkcji	Symbol przekroju	Vp (km/h)	Szerokość pasa ruchu (m)	Przekrój poprz. (l. jezdni × l. pasów ruchu) szer. jezdni (m)
K 22 Lp	K 22 L	projektowana	obsługa dzielnicy przemysłowo-składowej	L 1/2	nie określa się	3,50	
K 23 Lp	K 23 L	adaptacja istniejącej drogi projektowana na odcinku dojazdu do ujęcia wody	dojazd z dzielnicy przemysłowo-składowej do ujęcia wody	drogowy V kl. tech.	50	2,75	1 × 2 5,50
K 24 Lp	K 24 L	projektowana	dojazd do dzielnicy przemysłowo-składowej od ul. Rzeszowskiej	L 1/2	nie określa się	3,50	1 × 2 7,00
			dojazd do dzielnicy przemysłowo-składowej z kierunku wsi Rozalin	drogowy V kl. tech.	50	2,50	1 × 2 5,00
K 25 Lm	K 25 L	projektowana	wlot na obwodnią	L 1/2	nie określa się	3,00	1 × 2 6,00
		adaptacja istniejącej drogi	połączenie miasta z wsią Alfredówka i wsi Buda Stalowska	drogowy VI kl. tech.	50	2,50	1 × 2 5,00
K 26 Lm	K 26 L	adaptacja istniejącej drogi leśnej	połączenie miasta z wsią Rozalin	drogowy V kl. tech.	50	2,50	1 × 2 5,00
K 27 Lp	K 27 L	adaptacja istniejącej drogi	połączenie Zakładów Metalowych ze stacją uzdatniania wody	drogowy V kl. tech.	50	2,75	1 × 2 5,50
K 28 Zt	K 28 Z	adaptacja istniejącej drogi krajowej międzyregion. Nr 9	połączenie Nowa Dęba - Majdan Królewski	Z 1/2	60	3,50	1 × 2 7,00
K 29 Gt	K 29 Z	adaptacja istniejącej drogi krajowej region. Nr 860	połączenie Majdan Królewski - Nowa Dęba - Nisko	Z 1/2	60	3,50	1 × 2 7,00
K 30 Lw	K 30 L	projektowana	obsługa osiedla zabudowy jednorodzinnej „Dąbrówka"	L 1/2	nie określa się	3,00	1 × 2 6,00
K 31 Lw	K 31 L	Smugowa	obsługa osiedla zabudowy jednorodzinnej „Podlesie", „Smuga", „Garncarskie"	L 1/2	nie określa się	3,00	1 × 2 6,00
K 32 Lm	K 32 L	projektowana	obsługa osiedla zabudowy jednorodzinnej „Grabina"	L 1/2	nie określa się	3,00	1 × 2 6,00
K 33 Lm	K 33 L	projektowana	przedłużenie ulicy K32L do połączenia wsi Brzostowa Góra z miastem	L 1/2	nie określa się	3,00	1 × 2 6,00
K 34 Lm	K 34 L	projektowana	połaczenie osiedli „Krzyżówka", „Grabina", „Drozdów", ulica o charakterze handlowo-usługowym	L 1/2	nie określa się	3,00	1 × 2 6,00
K 35 Zo	K 35 Z	Skłodowskiej	obsługa szpitala dojazd do drogi wojewódzkiej Nr 42731	Z 1/2	60	3,50	1 × 2 7,00
K 35 Zo K 36 Lw	K 36 L	droga wojewódzka Nr 42731 Nowa Dęba - Drozdów - Krzątka		drogowy V kl. tech.	50	2,75	1 × 2 5,50

Chodniki szerokość (m)	Szer. w liniach rozgr. (m) 1)	Najmniejsze odległości obiektów 2) (m)			Uwagi
		Obiekty 2),3) budowlane	Mieszkaniowe i użyteczn. publ.		
			jednokond.	wielokond.	
obustronne oddzielone od jezdni szer. min. 1,50	20	8	15	20	
obustronne zalecana szer. 6,00	20	8	15	20	
obustronne	20	8	15	20	
w zależności od potrzeb szer. min. 2,00	12	8	15	20	
obustronne	10	8	10	20	
obustronne	10	8	10	20	

UWAGA:
1. Na terenie istniejącej zabudowy dopuszcza się lokalizację nowych obiektów (bud. plombowe) w linii istniejącej zabudowy lecz w odległościach nie mniejszych niż wskazano w art. 43 pkt 1 ustawy o drogach publicznych.
2. W szczególnie uzasadnionych przypadkach może mieć zastosowanie do usytuowania obiektów budowlanych art. 43 ust. 2 ustawy z dnia 21 marca 1985 r. o drogach publicznych (Dz. U. Nr 14/85)

jako tymczasowe ogródki działkowe. Teren przeznaczony pod zabudowę jednorodzinną wolnostojącą z uwagi na mało korzystne warunki mikroklimatyczne. **A 20 RO - pow. 0,52 ha** Istniejący ogród MPGKiM - Zakład Zieleni Miejskiej (inspekty) oraz istniejący adaptowany ogród działkowy po wschodniej stronie parku Bystrzyk. **A 21 UHR - pow. 0,27 ha** Teren zabudowany garażami przeznaczonymi do przeniesienia na inny teren. Przeznaczenie terenu pod budownictwo jednorodzinne z usługami handlu i rzemiosła nieuciążliwego.	
A 61 W - pow. 0,10 ha Istniejący staw rybny - adaptacja.	**A 61 W - pow. 0,10 ha** Istniejący staw o funkcji retencyjnej i rekreacyjnej.
Jednostka bilansowa „B" - dzielnica DĘBA	
B 4 ZP - pow. 1,43 ha Izolacja Szpitala rejonowego od głównej ulicy miejskiej pasmem istniejącej zieleni leśnej i postulowana przebudowa gatunkowa (szpilkowy na las mieszany). Zakaz zabudowy.	**B 4 ZP - pow. 1,82 ha** Ustalenia bez zmiany. W związku ze skróceniem trasy ulicy K 17 Lw powiększa się powierzchnię zieleni izolacyjnej szpitala.
B 28 MN - pow. 7,60 ha Teren w części południowej zabudowany. Zabudowa jednorodzinna przeznaczona do adaptacji, wymiany. W części północnej teren niezabudowany stanowiący własność prywatną, przeznaczony dla zabudowy jednorodzinnej. Budynki wolnostojące na działkach o powierzchni 500 - 700 m². Przy ulicy projektowanej K 13 Lw wskazane zastosowanie zabudowy szeregowej (intensywnej) z działkami o powierzchni 250 - 300 m².	**B 28 MN - pow. 7,75 ha** Ustalenia bez zmian. Powiększenie powierzchni z K 13 L
B 20 UH - pow. 0,07 ha Teren zabudowany zabudową w złym stanie technicznym, prze-	**B 20 UKp - pow. 0,23 ha** Teren przeznaczony dla ogólnodostępnego parkingu przyko-

znaczony dla usług ogólnomiejskich handlu.	ścielnego. Projektowana zmiana włączenia do ul. Rzeszowskiej lokalnej ulicy dojazdowej do zabudowy istniejącej w północnej części terenu, o symbolu B 49 MN. Dojazd do parkingu wyłącznie z wyżej wymienionej ulicy lokalnej. Wymagane opracowanie projektu zagospodarowania terenu parkingu i dojść pieszych do kościoła uzgodnionego z Wojewódzką Dyrekcją Dróg Miejskich w Tarnobrzegu w zakresie włączenia dojazdu do parkingu do ul. K 1 - Zt.
B 33 UT - pow.17,00 ha Teren istniejącego ośrodka rekreacyjnego do zagospodarowania wg potrzeb miasta. Wskazane opracowanie koncepcji zagospodarowania zalewu wraz z otoczeniem terenu.	**B 33 UT,WZ - pow. 16,82 ha** Teren istniejącego zalewu o funkcji retencyjnej i ośrodka rekreacyjnego, do zagospodarowania według potrzeb miasta. Wskazane opracowanie koncepcji zagospodarowania zalewu wraz z otoczeniem terenu. **B 33.1 MN - pow. 0,18 ha** Teren prywatny położony w otoczeniu zalewu, przeznaczony dla budownictwa jednorodzinnego. Zabudowa mieszkalna może być realizowana na podstawie ekspertyzy warunków gruntowo-wodnych. Przewidywana zabudowa bez podpiwniczenia. Projektowane przyłączenie do już istniejącej sieci kanalizacyjnej, wodociągowej, gazowej i energetycznej w osiedlu „Za Bystrzykiem". Na etapie ustalenia decyzji warunków zabudowy i zagospodarowania terenu, niezbędne jest uzyskanie opinii Wojewody Tarnobrzeskiego w zakresie zagadnień ochrony przeciwpowodziowej.
B 55 MN - pow.1,80 ha Teren projektowanej zabudowy jednorodzinnej.	**B 55 ZP,MN,WZ - pow.1,80 ha** Teren mienia miejskiego przeznaczony do zagospodarowania zielenią parkową o charakterze rekreacyjnym. Dopuszcza się wykorzystanie części terenów dla lokalizacji zabudowy jednorodzinnej i nieuciążliwych usług. Wydzielanie terenu dla dopuszczalnej zabudowy mieszkalno - usługowej może nastąpić na podstawie kompleksowego projektu zagospodarowania całego obszaru, uwzględniającego urządzenia projektowane dla funkcji rekreacyjnej, regulację koryta rzeki Dęba, z uwzględnieniem retencyjnej funkcji istniejącego zbiornika wodnego, przebudowę drzewostanu i lokalizację działek budownictwa jednorodzinnego i usługowego. Podstawą dla projektu regulacji koryta rzeki Dęba i właściwej lokalizacji budownictwa mieszkaniowego winna być dokumentacja hydrogeologiczna, określająca dopuszczalne warunki posadowienia obiektów i regulacji koryta rzecznego.
Jednostka bilansowa „C" - OLSZYNA ZAGÓRZE	
C 16 RZ - pow. 4,80 ha Teren istniejących użytków zielonych (łąki) przeznaczony do adaptacji (w tym jedna zagroda rolnicza).	**C 16 RZ - pow. 4,24 ha** Ustalenia bez zmiany. Zmniejszono obszar ze względu na projektowane wyznaczenie terenu dla lokalizacji stacji paliw lub usług handlu. **C 19 UKsHG - pow. 0,56 ha** Teren przeznaczony pod lokalizację przydrożnej stacji paliw i usług handlu i gastronomii dla obsługi ruchu drogowego. Dla stacji paliw obowiązuje projektowanie jednego włączenia do drogi K 1 Zt. Wydanie decyzji ustalającej warunki zabudowy i zagospodarowania terenu nastąpi z uwzględnieniem ocen i opinii dotyczących wymagań ruchu drogowego, ochrony środowiska, bezpieczeństwa sanitarnego itp., według przepisów szczególnych.
Jednostka bilansowa „D" – PORĘBY DĘBSKIE	
D 29 RPZ/ZD/ - pow. 39,2 ha Teren istniejących upraw polowych i użytków zielonych z możliwością przekształcenia w perspektywie i kierunku na ogrody działkowe. Do czasu ewentualnego przekazania terenu pod ogrody działkowe obowiązuje zakaz zabudowy.	**D 29 RPZ/ZD/ - pow. 39,00 ha** Teren istniejących upraw polowych i użytków zielonych z możliwością przekształcenia w perspektywie i kierunku na ogrody działkowe. Zmniejsza się powierzchnię upraw i użytków zielonych dla przeznaczenia części terenu dla budownictwa jednorodzinnego. **D 51 MN - pow. 0,20 ha** Na wniosek właściciela gruntu w III zmianie planu dopuszcza się rozproszoną zabudowę jednorodzinną na działce ewid. Nr 177.

D 32 RPZ - pow. 13,75 ha Teren istniejących użytków rolnych i zielonych przeznaczony do adaptacji. Zakaz zabudowy.	**D 32 RPZ - pow. 13,51 ha** Teren istniejących użytków rolnych i zielonych przeznaczony do adaptacji. Zmniejszono powierzchnię użytków zielonych dla lokalizacji rozproszonej zabudowy mieszkaniowej. **D 50 MN - pow. 0,24 ha** Teren użytków rolnych przeznaczony na lokalizację rozproszonego budownictwa jednorodzinnego na działce Nr ewidencyjny 509/3.
D 35 ZL - pow. 4,50 ha Istniejące użytki rolne i zielone przeznaczone na zieleń izolacyjną osiedla „Garncarska" i Borów II od magistrali kolejowej LHS. W części północnej możliwość wykorzystania dla rekreacji. Zakaz zabudowy. Projektowane dolesienie.	**D 35 ZL - pow. 4,50 ha** Treść ustaleń bez zmiany. W III zmianie planu na wniosek, właściciela przeznacza się do zalesienia rolę klasy VI oznaczonej D 35.1 ZL.
D 37 RPZ - pow. 28,50 ha Teren istniejących użytków rolnych i zielonych przeznaczonych do adaptacji. Na terenie istnieją rozproszone zagrody przewidziane do adaptacji (6 działek). W ramach istniejących zagród możliwe uzupełnienie i wymiana zabudowy. Wzdłuż LHS pożądane wprowadzenie zalesień o charakterze zieleni izolacyjnej. Pomiędzy ulicą Borową, Klonową i Drozdowską dopuszczalna lokalizacja rzemiosła wymagającego zachowania strefy ochronnej minimum 30 m (ślusarstwo ze spawalnictwem, naprawa samochodów, lakiernictwo itp.).	**D 37 RPZ - pow. 28,11 ha** Ustalenia bez zmiany. Zmniejsza się powierzchnię użytków zielonych dla uzupełniającej zabudowy mieszkalnej. **D 52 MN - pow. 0,39 ha** Teren przeznaczony dla lokalizacji uzupełniającej rozproszonej zabudowy jednorodzinnej na działce nr ewidencyjny 892 według wniosku właściciela gruntu.
D 38 RP - pow. 36,00 ha Teren istniejących użytków rolnych i zielonych przeznaczonych do adaptacji. Na terenie istniejące rozproszone zagrody przeznaczone do adaptacji (5 działek). W ramach istniejących zagród możliwe uzupełnianie i wymiana zabudowy. Na terenie niezabudowanym obowiązuje zakaz zabudowy. Wzdłuż LHS należy zapewnić dojazd do zagród 101, 120, 103,104.	**D 38 RP - pow. 35,82 ha** Ustalenia bez zmiany. Zmniejszono powierzchnię użytków rolnych dla lokalizacji tartaku usługowego według wniosku właściciela gruntu oznaczonego symbolem D 53 PS. **D 53 PS - pow. 0,18 ha** Teren użytków rolnych przeznaczony dla lokalizacji tartaku usługowego (w toku realizacji). Wymagane sporządzenie oceny wpływu na środowisko według wymagań przepisów szczególnych, w tym Rozporządzenia Ministra Ochrony Środowiska Zasobów Naturalnych i Leśnictwa z dnia 13 maja 1995 roku (Dz. U. Nr 52, poz. 284).
Jednostka Bilansowa „E" - PORĘBY POŁUDNIE	
E 6 MN/UO - pow. 10,20 ha Teren przeznaczony w planie perspektywicznym dla zabudowy jednorodzinnej. Projektowane osiedle „Dąbrówka". Wymagane opracowanie uproszczonego planu uszczegółowionego zagospodarowania przestrzennego w celu ustalenia zasad podziału na działki budowlane, przebiegu ulic osiedlowych, linii zabudowy i uzbrojenia terenu. Plan zagospodarowania należy opracować łącznie z terenem E 4 Ks i E 5 UHR w nawiązaniu do terenów E 1 MNR i E 2 MNR. Teren projektowanego osiedla jest obecnie użytkowany rolniczo. Z terenów przeznaczonych pod budownictwo mieszkaniowe wyłącza się tereny leśne o powierzchni około 0,16 ha na które brak jest zgody wojewody tarnobrzeskiego na przeznaczenie gruntów leśnych na cele nieleśne.	**E 6 MN - pow. 7,08 ha** Teren przeznaczony w perspektywie dla zabudowy jednorodzinnej. Projektowane osiedle „Dąbrówka". Wymagane opracowanie planu miejscowego w celu ustalenia zasad podziału własności na działki budowlane, przebiegu ulic dojazdowych, linii zabudowy i uzbrojenie terenu. Plan miejscowy winien być opracowany z uwzględnieniem terenów E 4 KS i E 5 UHR. Tereny leśne o powierzchni 0,26 ha wyłącza się z obszaru terenów budowlanych. Lokalizacja usług handlu, gastronomii i rzemiosła następuje według zasad określonych w ustaleniach ogólnych określonych w tekście zmiany planu miejscowego. **E 6.1 MN - pow. 3,12 ha** Teren upraw rolnych klasy V i VI własności prywatnej zgodnie z wnioskiem właściciela gruntu teren przeznacza się przeznacza się pod zabudowę mieszkalną jednorodzinną. Wymagane opracowanie planu zagospodarowania terenu lub koncepcji przestrzennej z zapewnieniem swobodnego dojazdu do poszczególnych działek budowlanych. Tereny leśne o powierzchni 0,26 ha wyłącza się z obszaru zabudowy. Dopuszcza się możliwość lokalizacji usług handlu lub rzemiosła w obiektach wolnostojących lub wbudowanych w budynki mieszkalne według warunków określonych w ustaleniach ogólnych określonych w tekście zmiany. Decyzja o warunkach zabudowy i zagospodarowania terenu dla obiektów mieszkalnych z usługami lub usługowych może zostać wydana z uwzględnieniem ocen i opinii wymaganych według przepisów szczególnych.
E 13 UH - pow. 0,45 ha Teren użytkowany jako gospodarstwo specjalistyczne - szklar-	Ustalenia E 13 UH i E 14 RO anuluje się. W to miejsce tworzy się obszar o symbolu:

niowe. Część frontową działki przeznacza się pod usługi handlowe związane z produkcją gospodarstwa - sprzedaż kwiatów. **E 14 RO - pow. 0,53 ha** Gospodarstwo specjalistyczne szklarniowe - produkcja kwiatów.	**E 60 MN - pow. 1,04 ha** Teren własności prywatnej. Na wniosek właściciela gruntu teren przeznacza się dla budownictwa jednorodzinnego.
E 27 RZ/KS - pow. 2,50 ha Teren użytkowany rolniczo z przewagą użytków zielonych przeznacza się na lokalizację stacji paliw CPN (wariant I).	**E 27 RZIKS - pow. 2,20 ha** Teren użytkowany rolniczo z przewagą użytków zielonych, przeznacza się dla lokalizacji stacji paliw. Wydanie decyzji ustalającej warunki zabudowy i zagospodarowania terenu przez właściwy organ administracji następuje z uwzględnieniem ocen i opinii wymaganych według przepisów szczególnych. Dla stacji paliw obowiązuje jeden punkt włączenia do drogi K 28 Zt. **E 59 MN - pow. 0,30 ha** Teren użytkowany rolniczo przeznacza się dla lokalizacji rozproszonego budownictwa jednorodzinnego zgodnie z wnioskiem właściciela gruntu.
E 43 MWN - pow. 20,20 ha Teren upraw polowych i użytków zielonych - rezerwowane w kierunku dla osiedla zabudowy wielorodzinnej „Drozdów". Dopuszczalne przeznaczenie części terenu dla zabudowy jednorodzinnej (intensywnej) pod warunkiem uzyskania złożonej intensywności zabudowy. W części centralnej preferowana lokalizacja usług oświaty - szkoła podstawowa i przedszkole. W centralnej części osiedla plac komunikacji kołowej i pieszej (ryneczek). W centrum osiedla zgrupowanie usług podstawowych - handlu, kultury, rzemiosła i zdrowia. Przez osiedle przebiegać będzie ulica komunikacji kołowej i pieszej z zielenią towarzyszącą. Adaptacja 7 działek budownictwa MNR. Wymagane opracowanie planu realizacyjnego dla całego osiedla. W rejonie skrzyżowania projektowanej ulicy osiedlowej prowadzącej w kierunku Krzątki i drogi Majdan Królewski - Nisko lokalizacja przystanków komunikacji masowej i parkingów KS. Z terenów przeznaczonych pod budownictwo mieszkaniowe wyłącza się 0,50 ha na które brak zgody Wojewody Tarnobrzeskiego na przeznaczenie gruntów leśnych na cele nieleśne.	**E 43 MNW - pow. 19,34 ha** Teren upraw polowych i użytków zielonych rezerwowany w kierunku dla osiedla zabudowy jednorodzinnej i dopuszczalnej zabudowy wielorodzinnej „Drozdów". W północnej części osiedla proponowana lokalizacja usług oświaty - szkoła. Proponowana lokalizacja usług kultury, handlu i zdrowia oznaczona symbolem E 45 UKZ. Adaptacja 7 działek budowlanych MNR. Wymagane opracowanie planu miejscowego dla całego osiedla Z terenów przeznaczonych pod budownictwo mieszkaniowe wyłącza się około 0,50 ha terenów leśnych, które należy traktować jako zieleń osiedlową. **E 62 PE - pow. 0,86 ha** Na wniosek właściciela gruntu teren przeznacza się dla odkrywkowego wydobycia surowców mineralnych (żwiry). Na etapie ustalania warunków zabudowy i zagospodarowania terenu niezbędne jest uzyskanie opinii Wojewody Tarnobrzeskiego w związku z możliwością zakłócenia stosunków wodnych. Wymagane uzyskanie koncesji Wojewody Tarnobrzeskiego zgodnie z przepisami ustawy Prawo Geologiczne i Górnicze. Proponowany kierunek rekultywacji - wodny lub leśny, uwzględniający warunki techniczne dla kierunkowej realizacji osiedla mieszkaniowego na terenie oznaczonym symbolem E 43 MWN.
E 51 RPZ - pow. 7,30 ha Teren upraw polowych i użytków zielonych. W perspektywie nie przewiduje się zmiany sposobu użytkowania. W kierunku istnieje możliwość przeznaczenia pod zabudowę w ramach jednostki bilansowej „E".	**E 61 MRN - pow. 1,10 ha** Teren użytkowany rolniczo własności prywatnej przeznacza się pod zabudowę jednorodzinną i zagrodową. **E 51 RPZ - pow. 6,20 ha** Tekst ustaleń bez zmian, zmniejszenie powierzchni upraw.
E 50 RPZ - pow. 12,80 ha Teren upraw polowych i użytków zielonych. W perspektywie nie przewiduje się zmian sposobu użytkowania. W kierunku istnieje możliwość przeznaczenia pod zabudowę w ramach jednostki bilansowej „E". **E 21 MR - pow. 2,20 ha** Teren istniejącej zabudowy zagrodowej przeznaczonej do adaptacji. Istnieje możliwość uzupełniania zabudowy.	**E 50 RPZ - pow. 12,28 ha** Ustalenia bez zmiany. W III zmianie planu zmniejszono powierzchnię upraw dla wyznaczenia działek budowlanych według wniosków właścicieli. **E 21 MRN - pow. 2,38 ha** Treść ustaleń bez zmiany. W III zmianie planu powiększa się obszar przeznaczony dla zabudowy, przeznaczając teren o powierzchni 0,18 ha dla uzupełniającej zabudowy jednorodzinnej. **E 63 MN - pow. 0,34 ha** Teren upraw polowych i użytków zielonych własności prywatnej. W zmianie planu teren przeznacza się dla zabudowy jednorodzinnej według wniosku właściciela. Wymagane zapewnienie dojazdu do poszczególnych działek.
E 29 RL - pow. 15,70 ha Teren istniejącego lasu - adaptacja z możliwością wykorzystania dla rekreacji. **E 3 MN - pow. 0,45 ha** Teren istniejącej i projektowanej zabudowy jednorodzinnej.	**E 3 MN - pow. 0,52 ha** Powiększa się teren zabudowy jednorodzinnej o 0.07 ha. **E 29 RL - pow. 15,63 ha** Dla pozostałego terenu ustalenia bez zmian.
E 40 ZL - pow. 9,50 ha Teren zalesiony. W części północnej stanowi izolację od LHS,	**E 40 ZL - pow. 9,50 ha** Treść ustaleń bez zmiany. W III zmianie planu na wniosek,

w części południowej możliwość wykorzystania dla rekreacji. W kierunku adaptacja lasu jako park leśny. W ramach terenu adaptacja 2 zagród.	właściciela przeznacza się do zalesienia roli klasy VI oznaczonej E 40.1 ZL.
Jednostka Bilansowa „G" DZIELNICA PRZEMYSŁOWO SKŁADOWA	
G 7 RS - pow. 1,2 ha Teren użytkowany rolniczo - sadowniczo oraz teren zabudowany jedną zagrodą. W perspektywie do adaptacji, w planie kierunkowym funkcja ochronna ogródków działkowych.	**G 7 RS - pow. 1,12 ha** Teren użytkowany rolniczo - sadowniczo oraz teren zabudowany jedną zagrodą przeznaczoną do adaptacji. **G 19 MN - pow. 0,08 ha** Na wniosek właściciela gruntu przeznacza się pod zabudowę jednorodzinną działkę o pow. 0,08 ha.
Grupa terenów „O" położonych w otoczeniu miasta	
O 7 ZS - pow. 30,25 ha Teren położony w granicach pośredniej strefy ochronnej ujęcia wody dla miasta, szczegółowe warunki zagospodarowania zawiera dokumentacja ujęcia wody. Szerokość strefy około 100 m.	**O 7 ZS - pow. 30,25 ha** Wprowadza się do planu korekty granic stref ochronnych ujęcia wody pitnej stosownie do ustaleń zawartych w decyzji Wojewody Tarnobrzeskiego znak: OSVB-6210/27/93 z dnia 30.11.1993 rok ustanawiającej strefę ochronną ujęcia. Sposób i warunki użytkowania terenów winny być zgodne z warunkami zawartymi w wyżej wymienionej decyzji Wojewody Tarnobrzeskiego.
Grupa terenów „K" - komunikacja kolejowa i kołowa	
K 13 Lw - pow. 0,50 ha Projektowana ulica obsługująca osiedla zabudowy jednorodzinnej „Zarzecze" i „Olszyna". Prędkość projektowa 40 km/godz. Szerokość w liniach rozgraniczających 20 m. Szerokość jezdni 6 m. Obustronne chodniki.	**K 13 Lw - pow. 0,35 ha** Ustalenia bez zmian. Zmniejszenie powierzchni
K 17 Lw - pow. 1,04 ha Projektowana ulica obsługująca osiedle zabudowy jednorodzinnej Dęba I i Dęba II. Prędkość projektowa 40 km/godz. Szerokość w liniach rozgraniczających 10-15 m. Szerokość jezdni 6 m. Odległość zabudowy od krawędzi jezdni 15 m.	**K 17 L - pow. 0,65 ha** Ustalenia bez zmiany. W III zmianie planu zmienia się trasę projektowanej ulicy K 17 LW przez włączenie jej do ulicy Rzeszowskiej (K 1 Zt). Likwiduje się projektowany odcinek biegnący wzdłuż terenu B 1 UZ o długości 260 m. Projektowana ulica zapewnia połączenie lokalnej ulicy Szpitalnej - dojazdowej do terenu B 50 UK i zabudowy mieszkalnej w południowej części obszaru B 49 MN. Wymagane uzgodnienie projektu technicznego włączenia do K 1 Zt z Dyrekcją Okręgową Dróg Publicznych w Lublinie.
K 24 Lp - pow. 5,90 ha Ulica lokalna o charakterze przemysłowo - składowym związana z funkcjonowaniem dzielnicy przemysłowo - składowej i oczyszczalni ścieków. Projektowany dojazd do dzielnicy przemysłowo - składowej od strony ulicy 22 Lipca oraz od strony wsi Rozalin. Prędkość projektowana 40 km/godz., szerokość w liniach rozgraniczających 20 m. Przecięcie z linią PKP Rzeszów - Tarnobrzeg oraz drogą międzyregionalną KOGt - dwupoziomowe. Szerokość jezdni 7 m.	**K 24 L - pow. 5,22 ha** Treść ustaleń bez zmiany. Likwiduje się projektowany odcinek ulicy pomiędzy ulicami K 1 Zt i K 25 Lm jako nie mające uzasadnienia na okres kierunkowy.
Nie oznaczono	**K 41 L - pow. 0,52 ha** Projektowana modernizacja istniejącej miejskiej ulicy Łąkowej zapewniającej dojazd do terenów rolnych oraz terenów możliwych do zabudowy w obszarze E 1 MNR.
Nie oznaczono	**K 42 L - pow. 0,29 ha** Projektowana modernizacja istniejącej ulicy Sarniej zapewniającej dojazd do obszaru istniejącej zabudowy zagrodowej i jednorodzinnej w obszarze o symbolu E 1 MNR. Ulica może być w perspektywie przedłużona do podłączenia z systemem ulic dojazdowych w projektowanym osiedlu zorganizowanego budownictwa jednorodzinnego E 6 MN/UO.

3. Przedmiot uchwalenia zmiany planu obejmuje rysunki zmiany planu w skali 1 : 1 000 stanowiące Załącznik Nr 1, oraz rysunki zmiany planu w skali 1 : 5 000 stanowiące Załącznik Nr 2.

§ 2

Ustala się stawkę procentową służącą do naliczania opłaty związanej ze wzrostem wartości nieruchomości objętych niniejszą zmianą w wysokości 20 % wzrostu wartości nieruchomości.

§ 3

Wykonanie Uchwały powierza się Zarządowi Miasta i Gminy Nowa Dęba.

§ 4

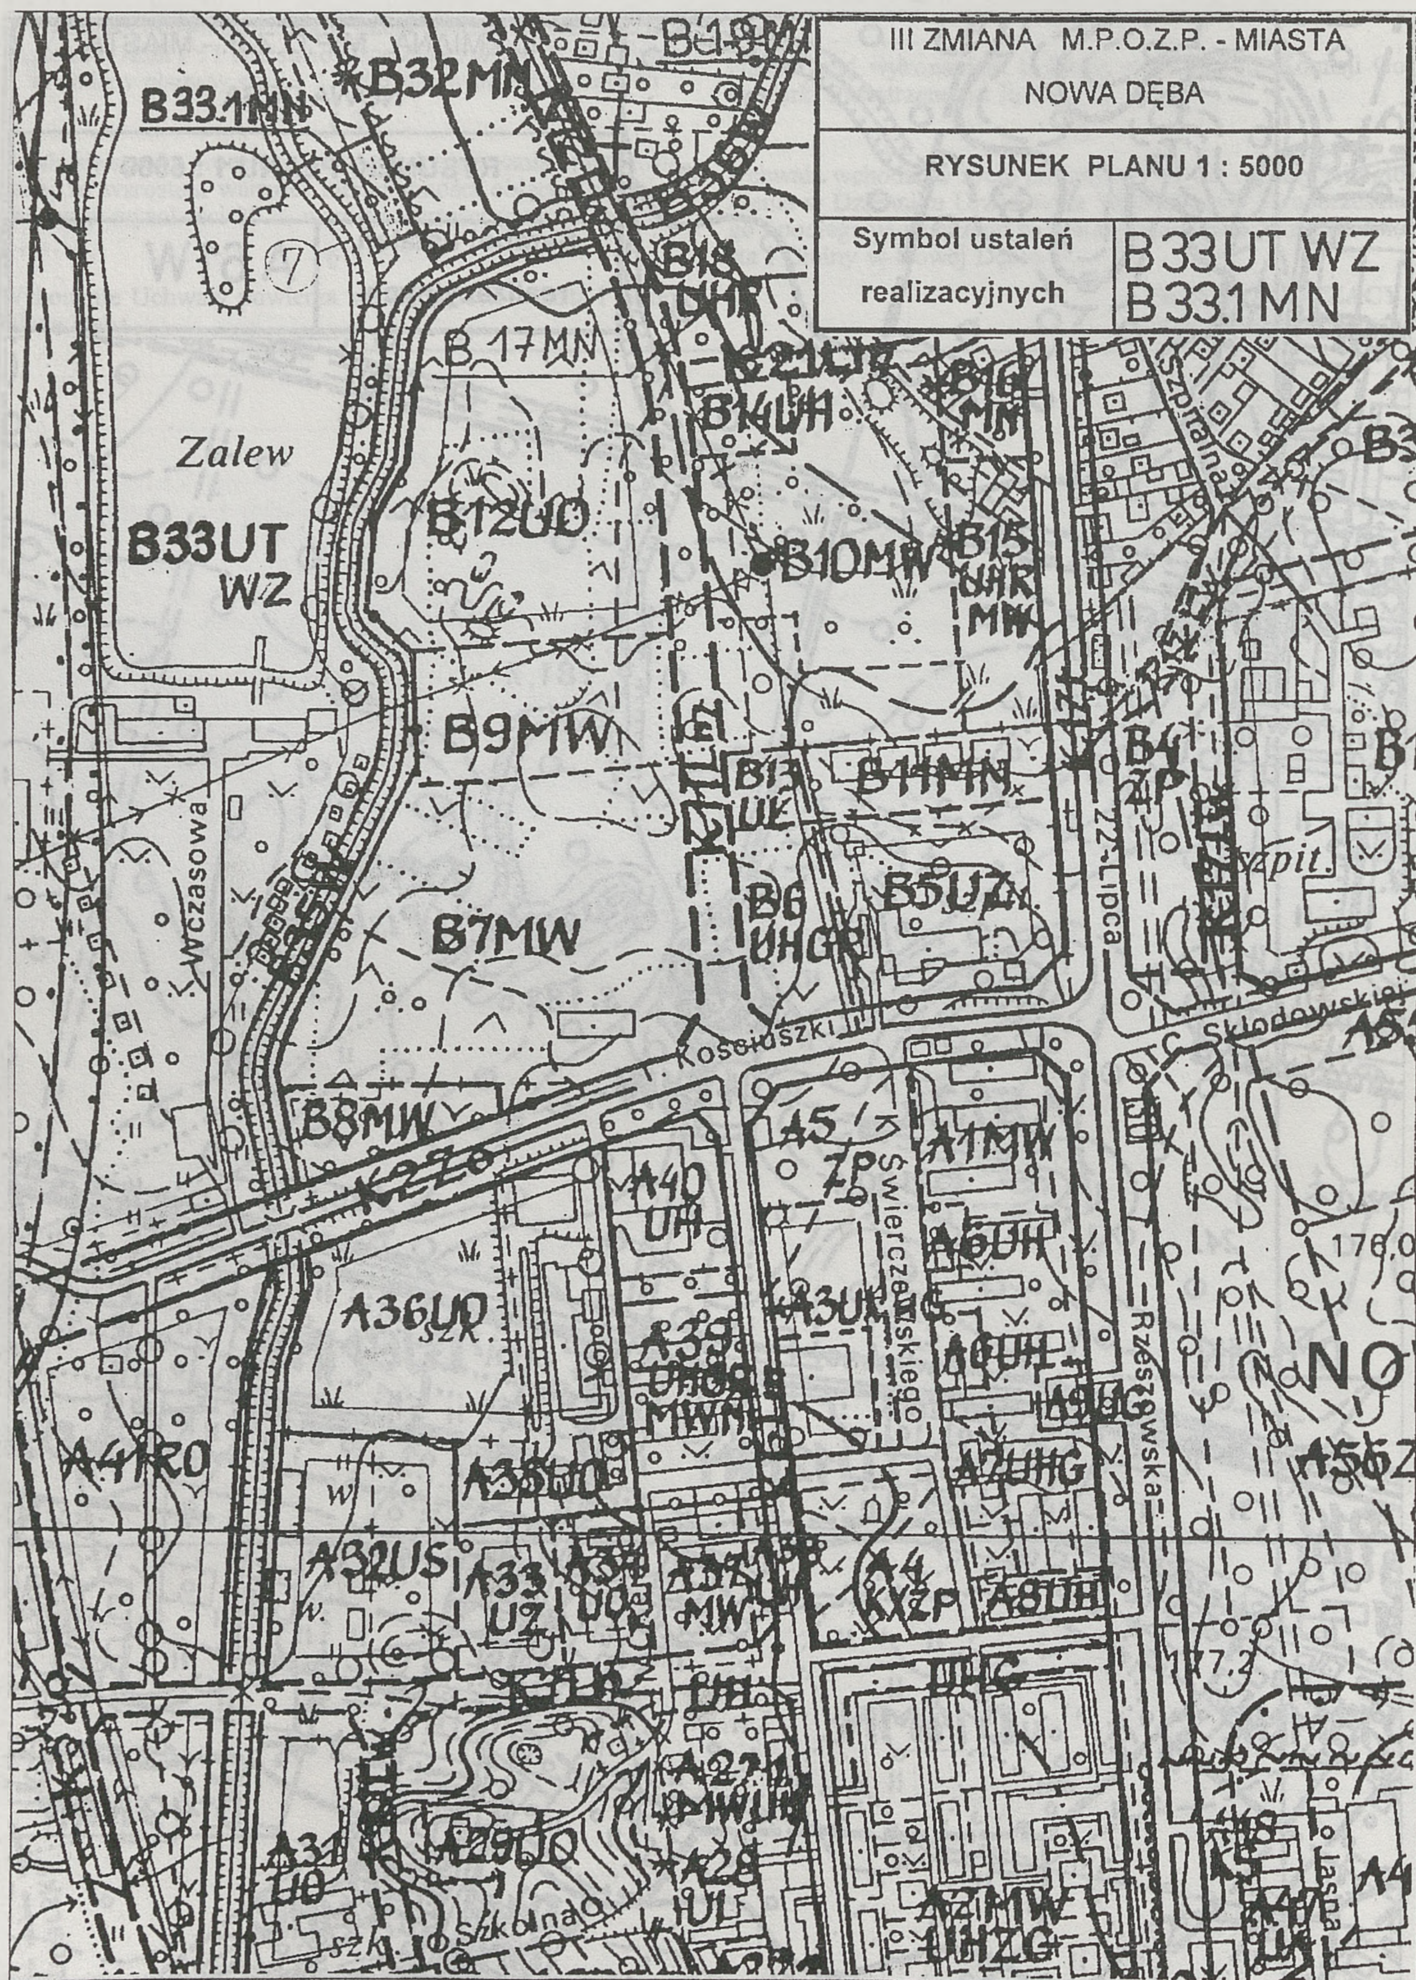
Nadzór nad wykonaniem Uchwały powierza się Komisji Gospodarki Przestrzennej i Inwestycji.

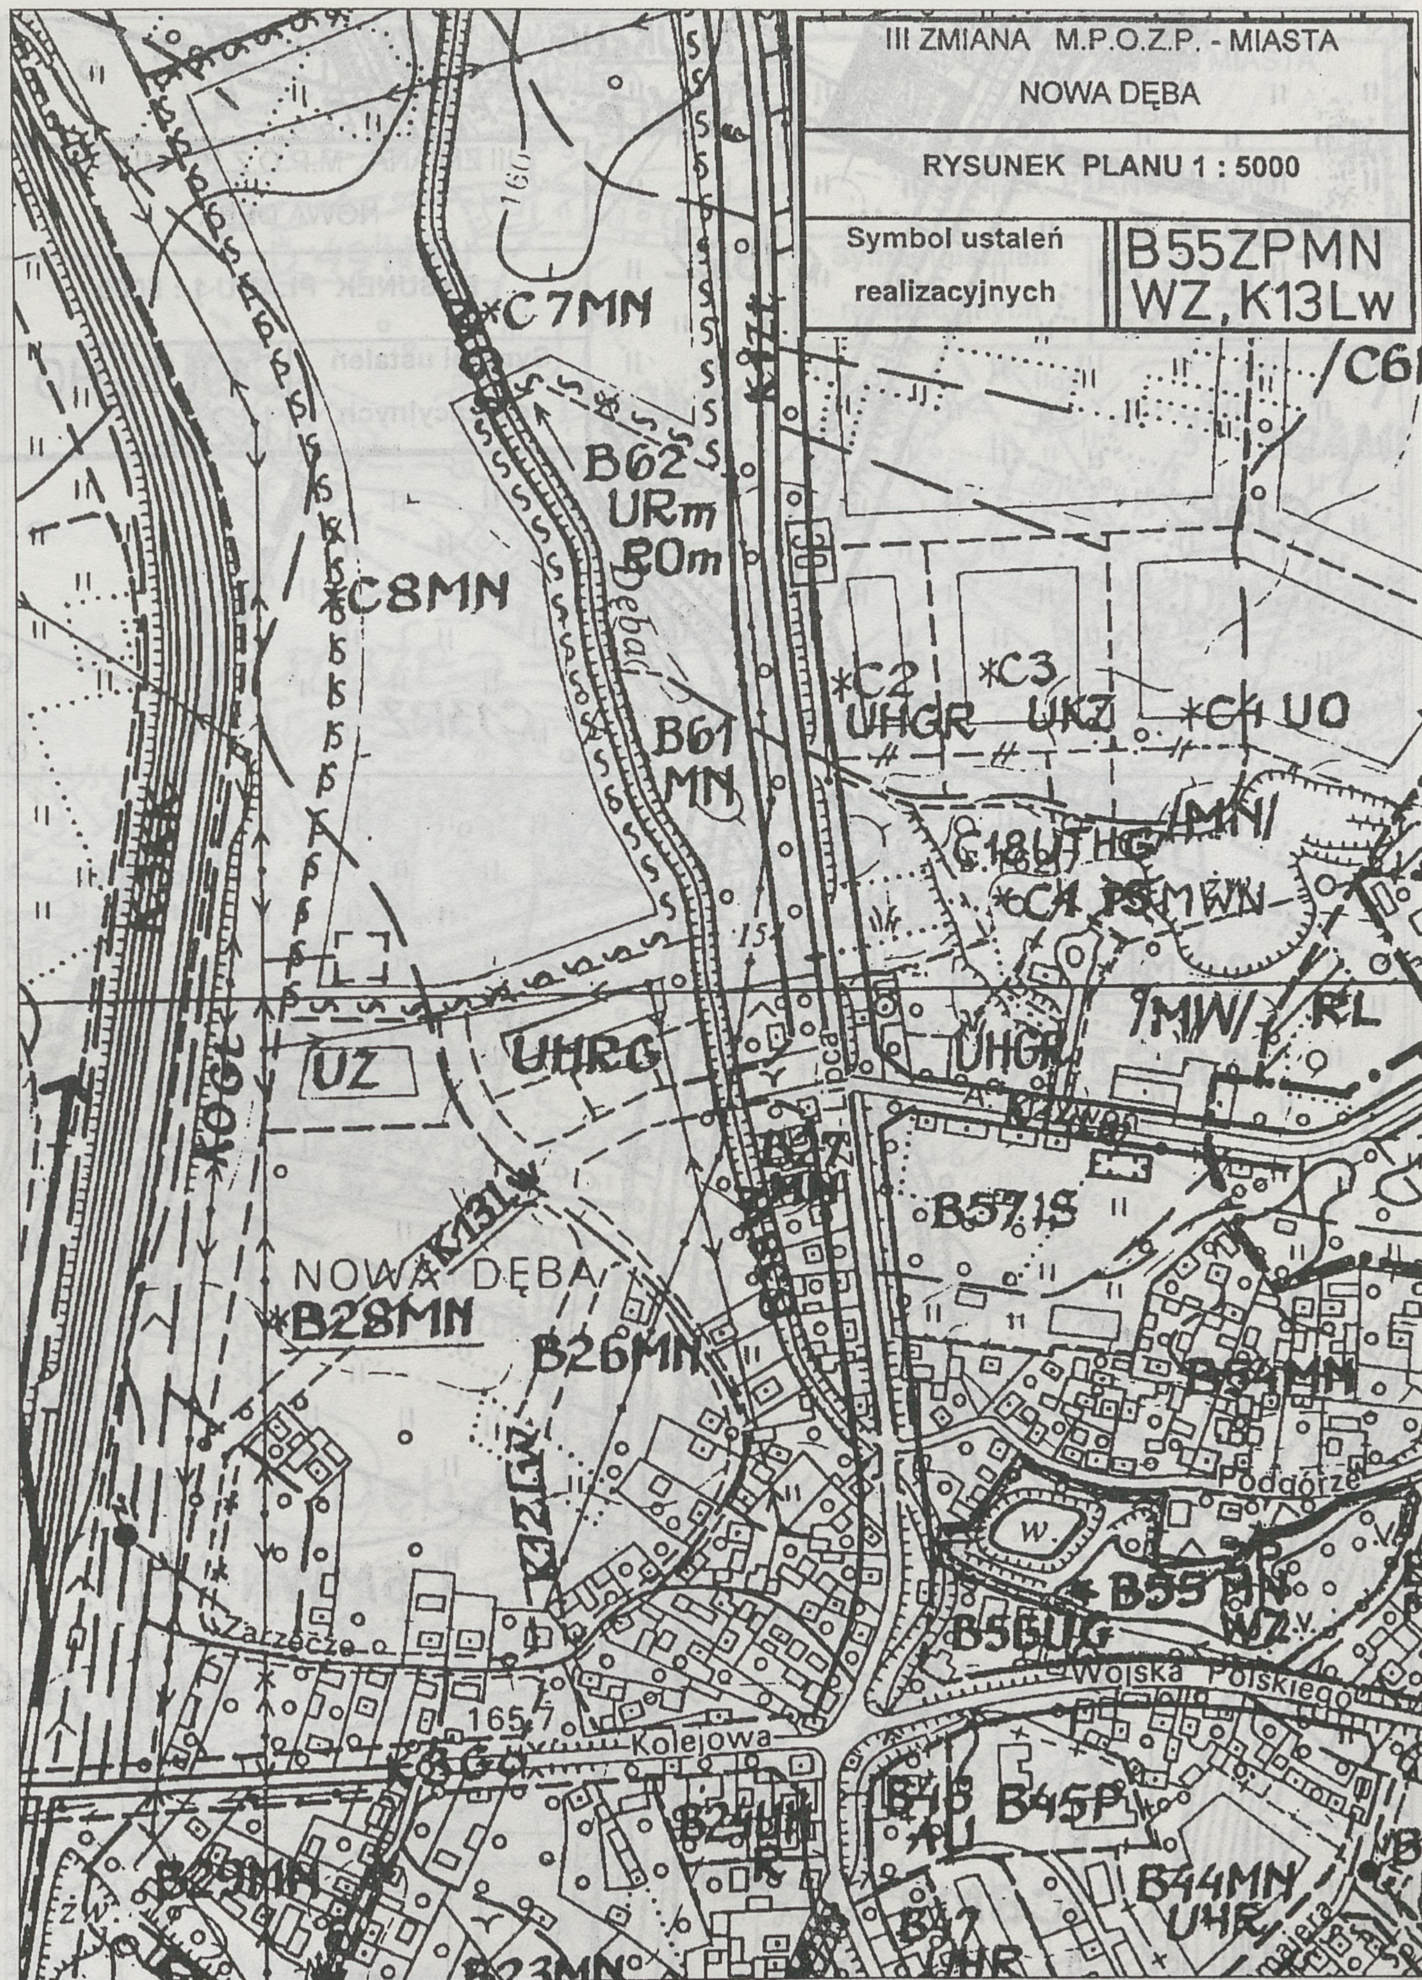
§ 5

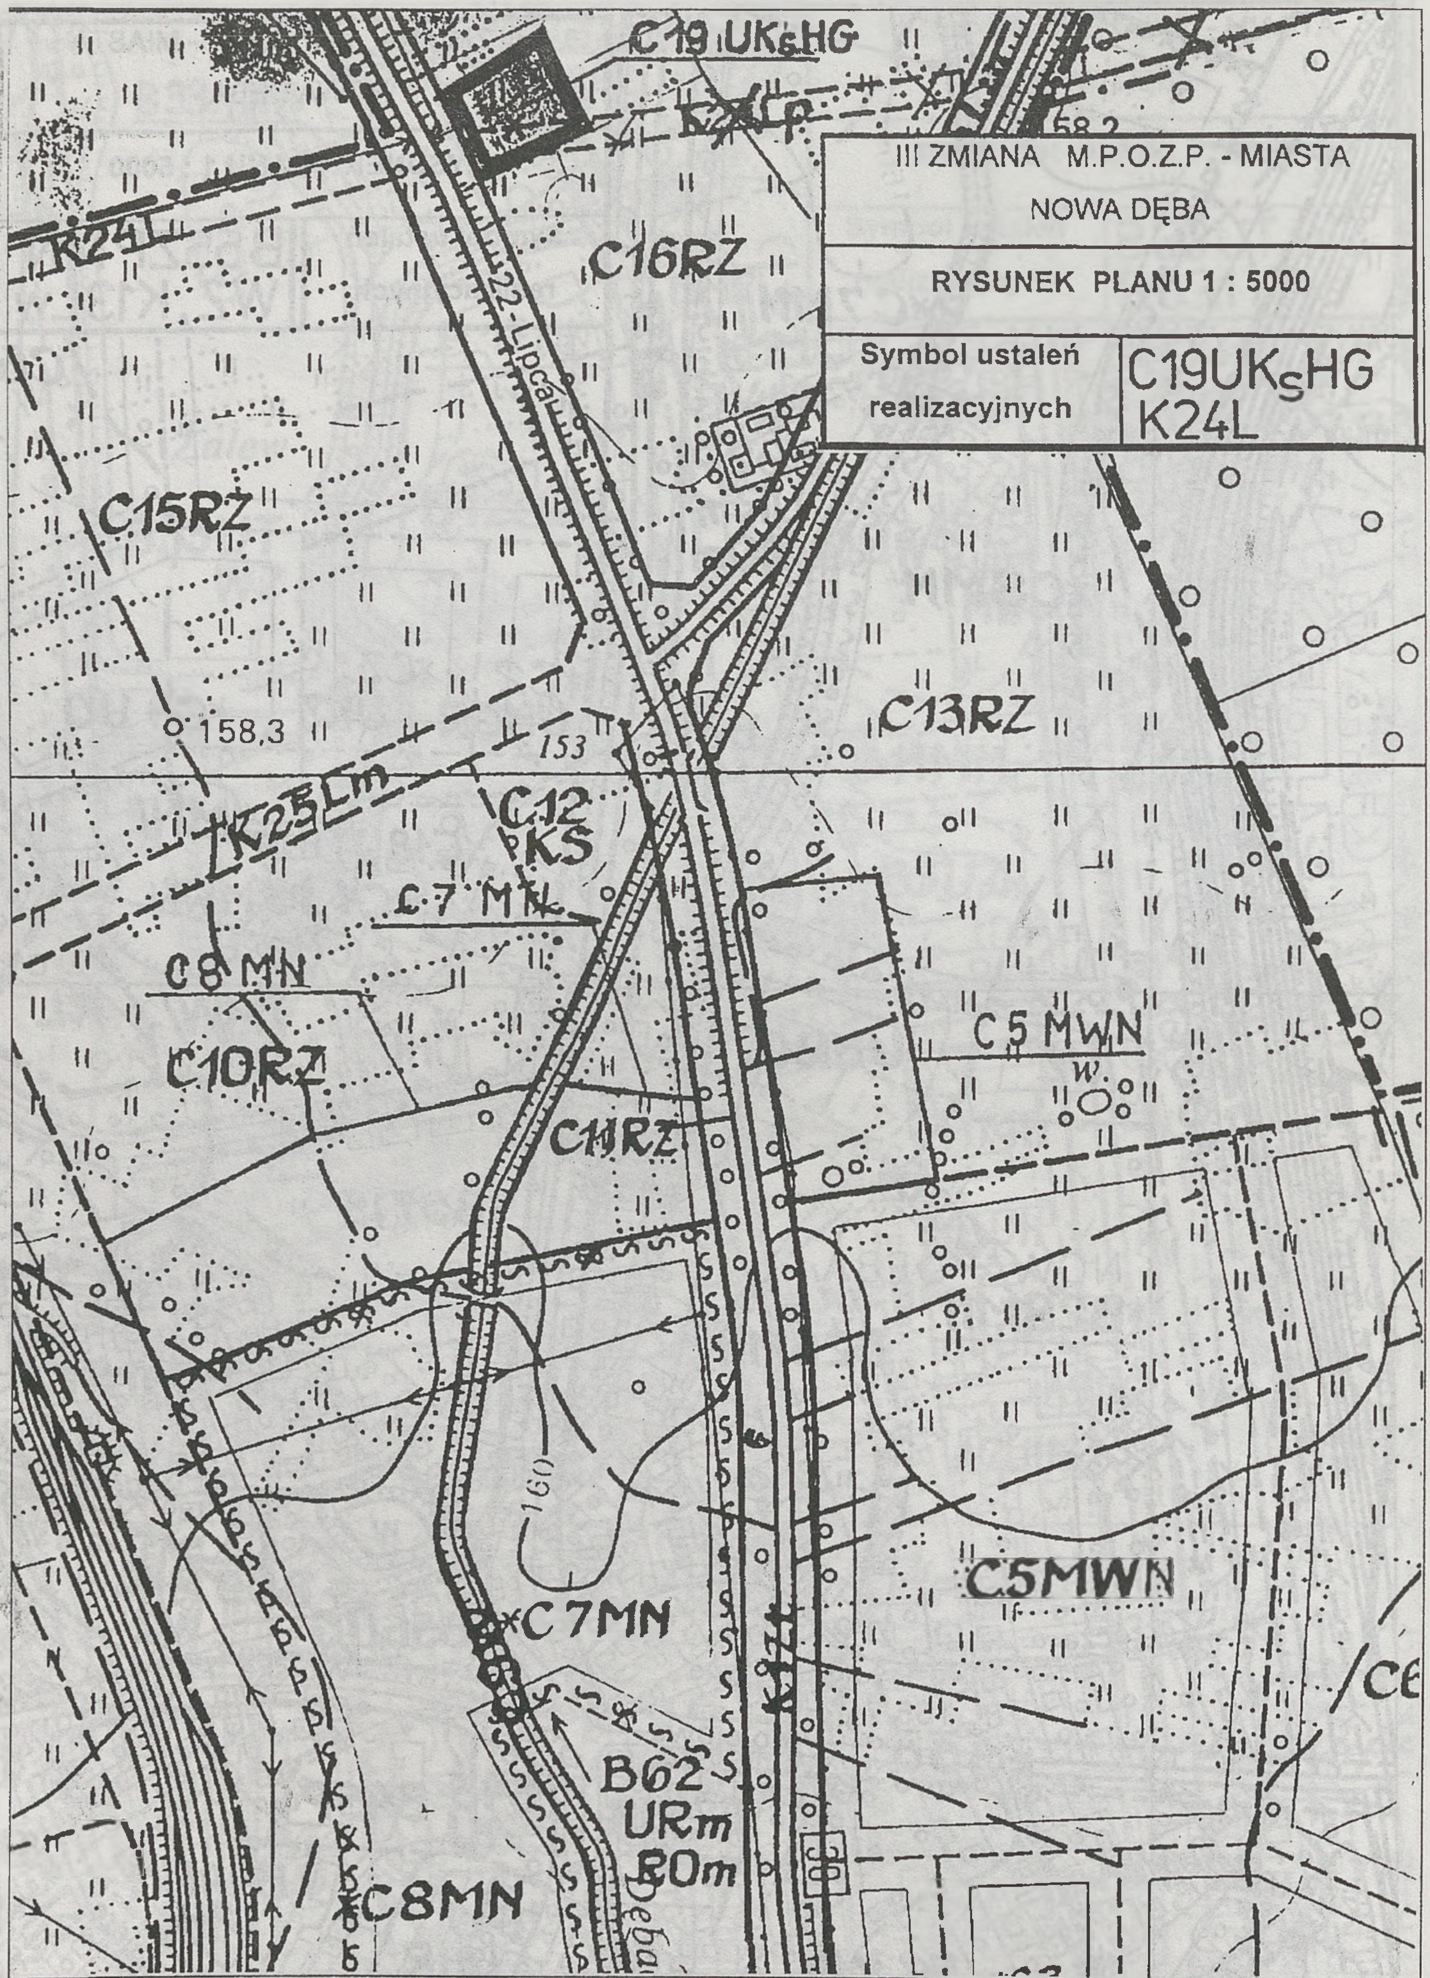
Uchwała wchodzi w życie po upływie 14 dni od daty jej ogłoszenia w Dzienniku Urzędowym Województwa Tarnobrzeskiego i podlega wywieszeniu na tablicy ogłoszeń w Urzędzie Miasta i Gminy w Nowej Dębie.

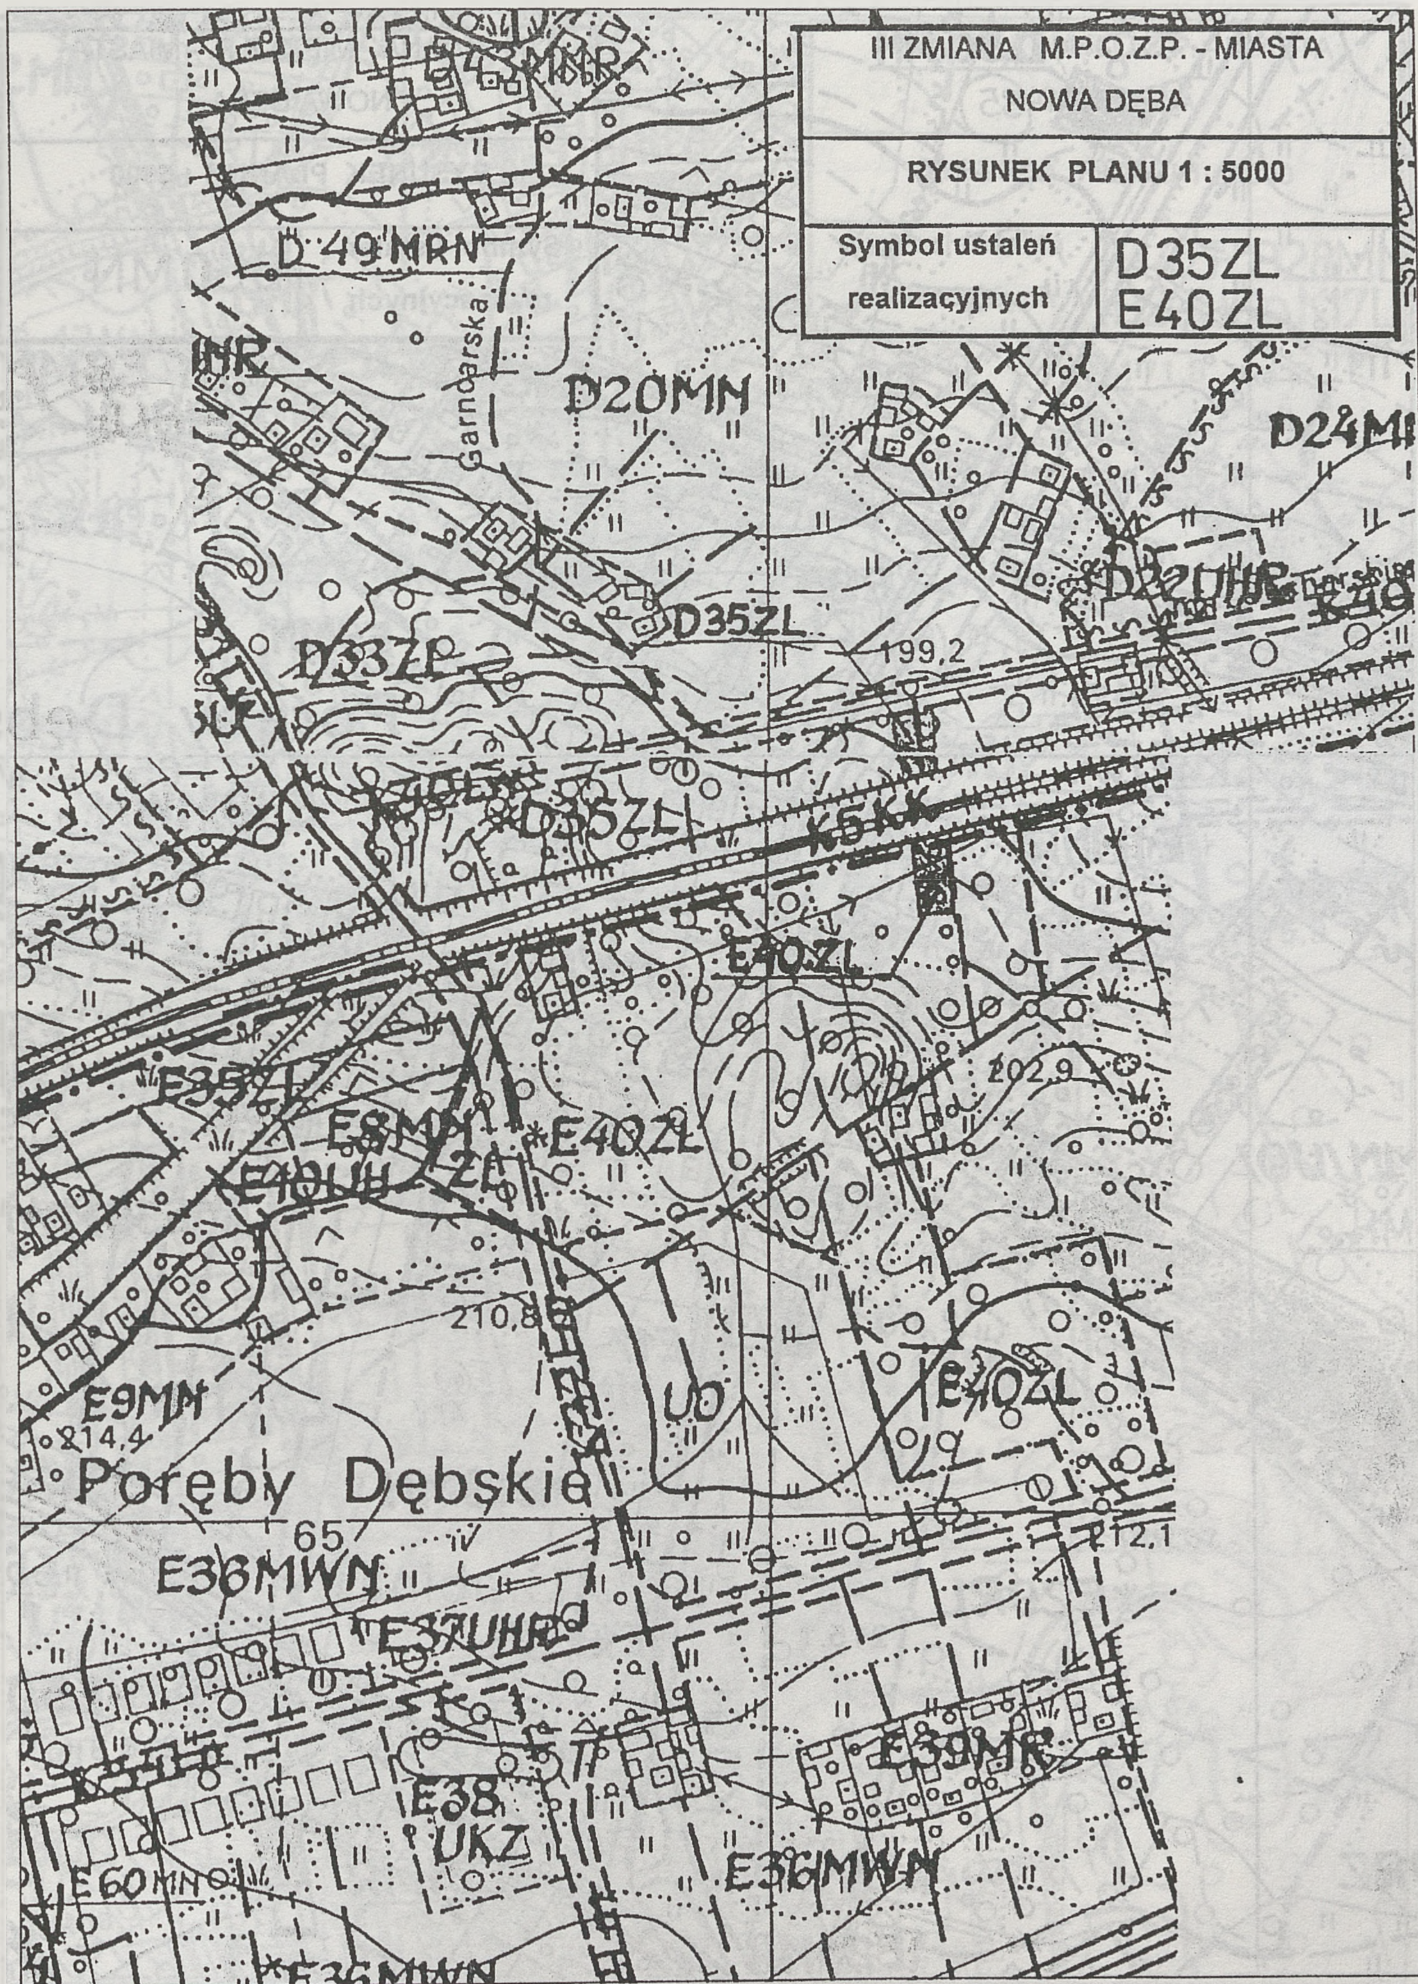
PRZEWODNICZĄCY
mgr Władysław Gurdak

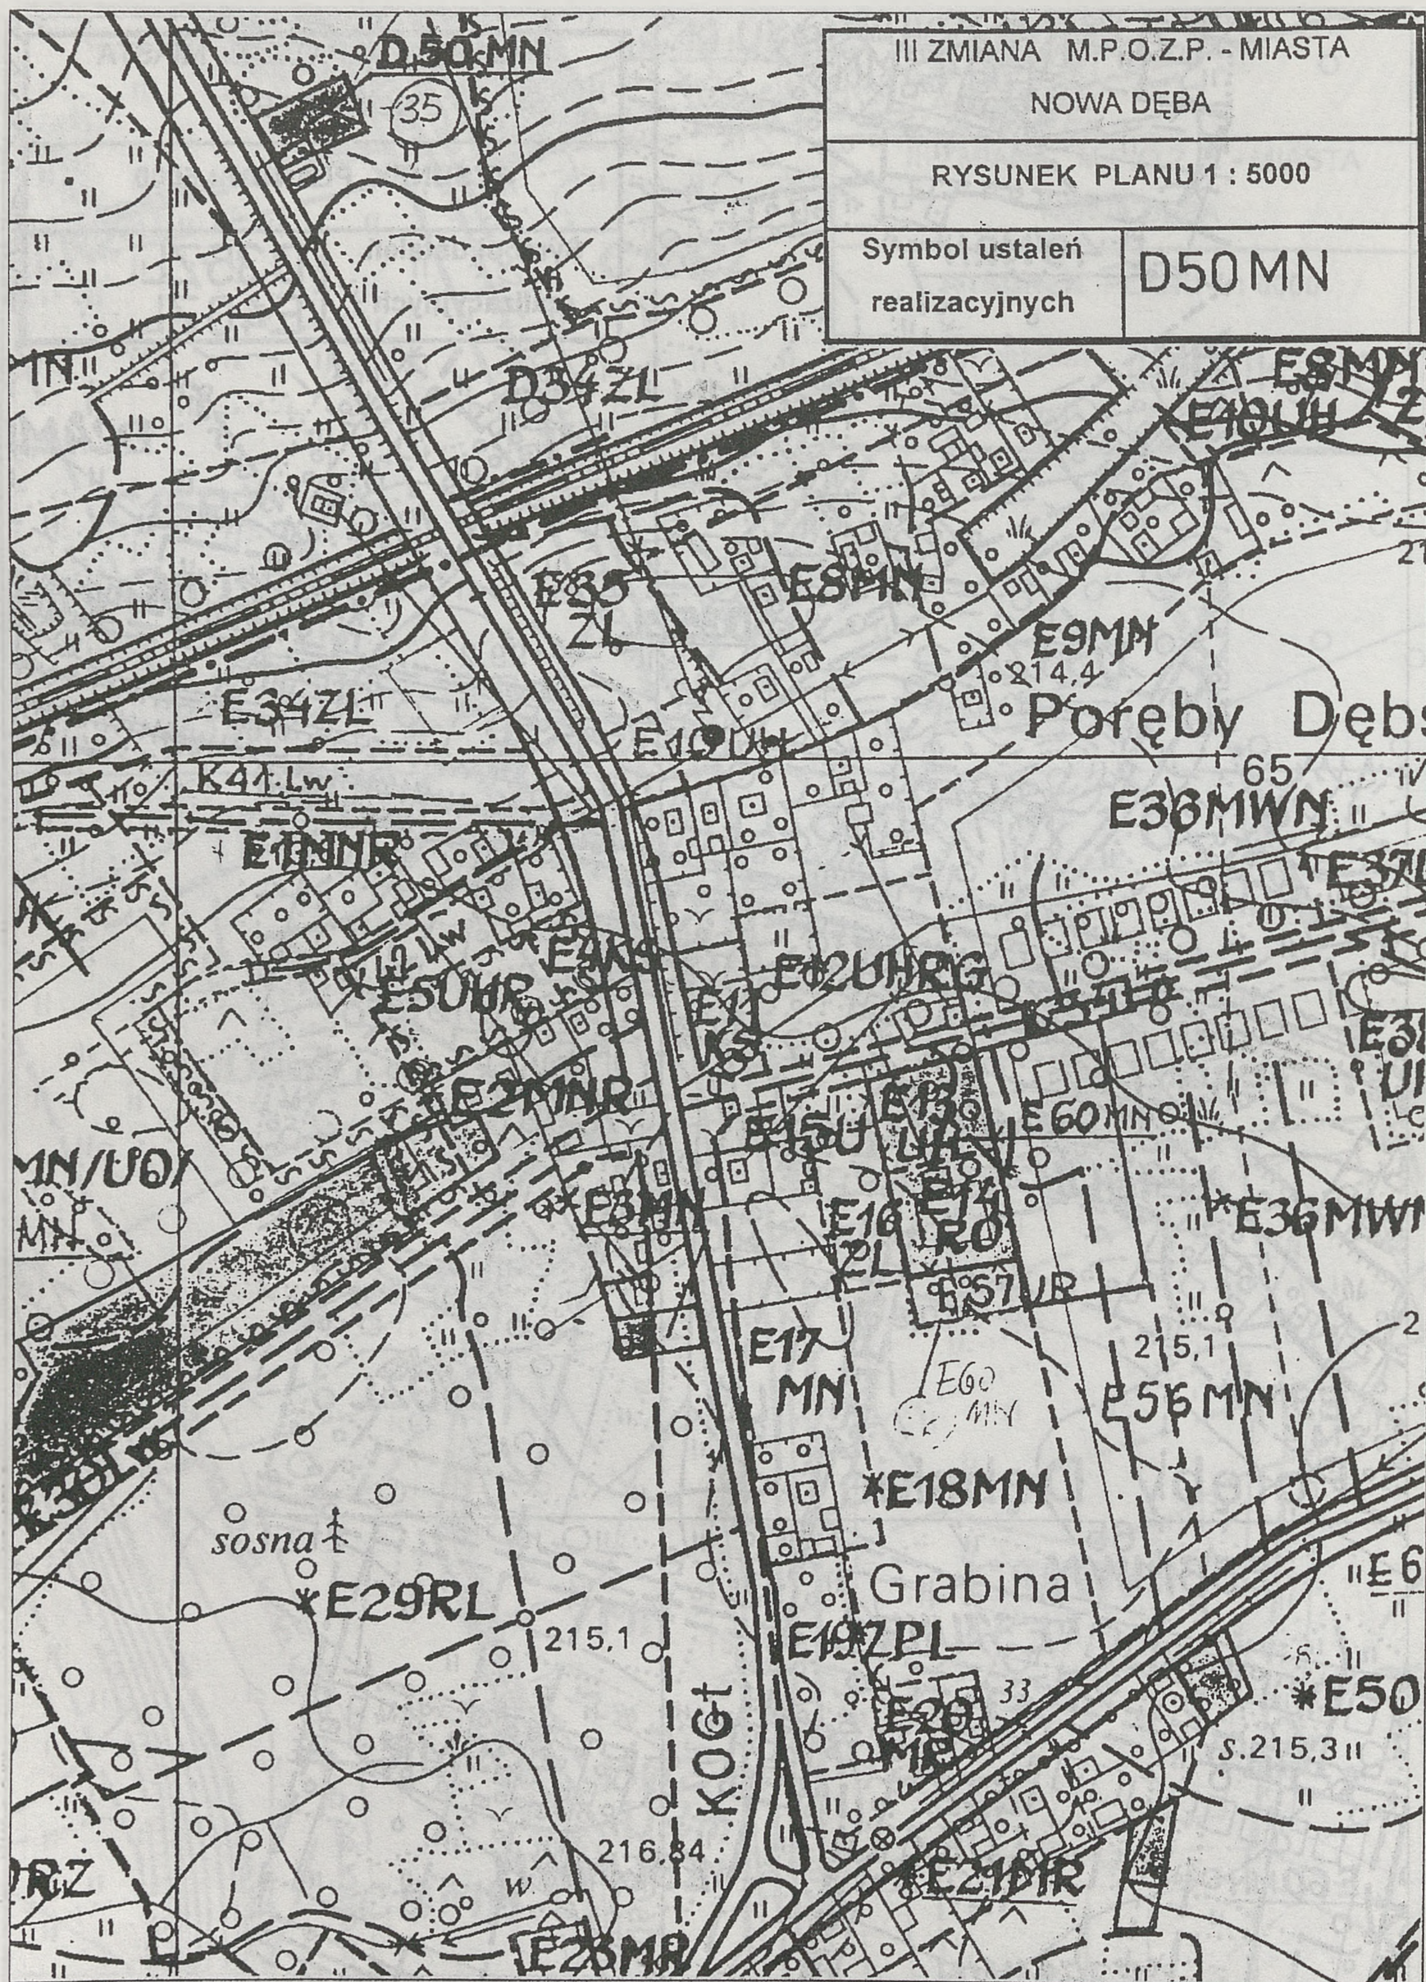

III ZMIANA M.P.O.Z.P. - MIASTA
NOWA DĘBA
RYSUNEK PLANU 1 : 5000
Symbol ustaleń
realizacyjnych
A 61W
181,7
240
D59RL
(Piskornia)
s.183,6
A57ZL
185
190,1
185,1
241
D18MNR
D12MN
D14MN
D 49 MRN
Podleśna
Strażacka
Sportowa

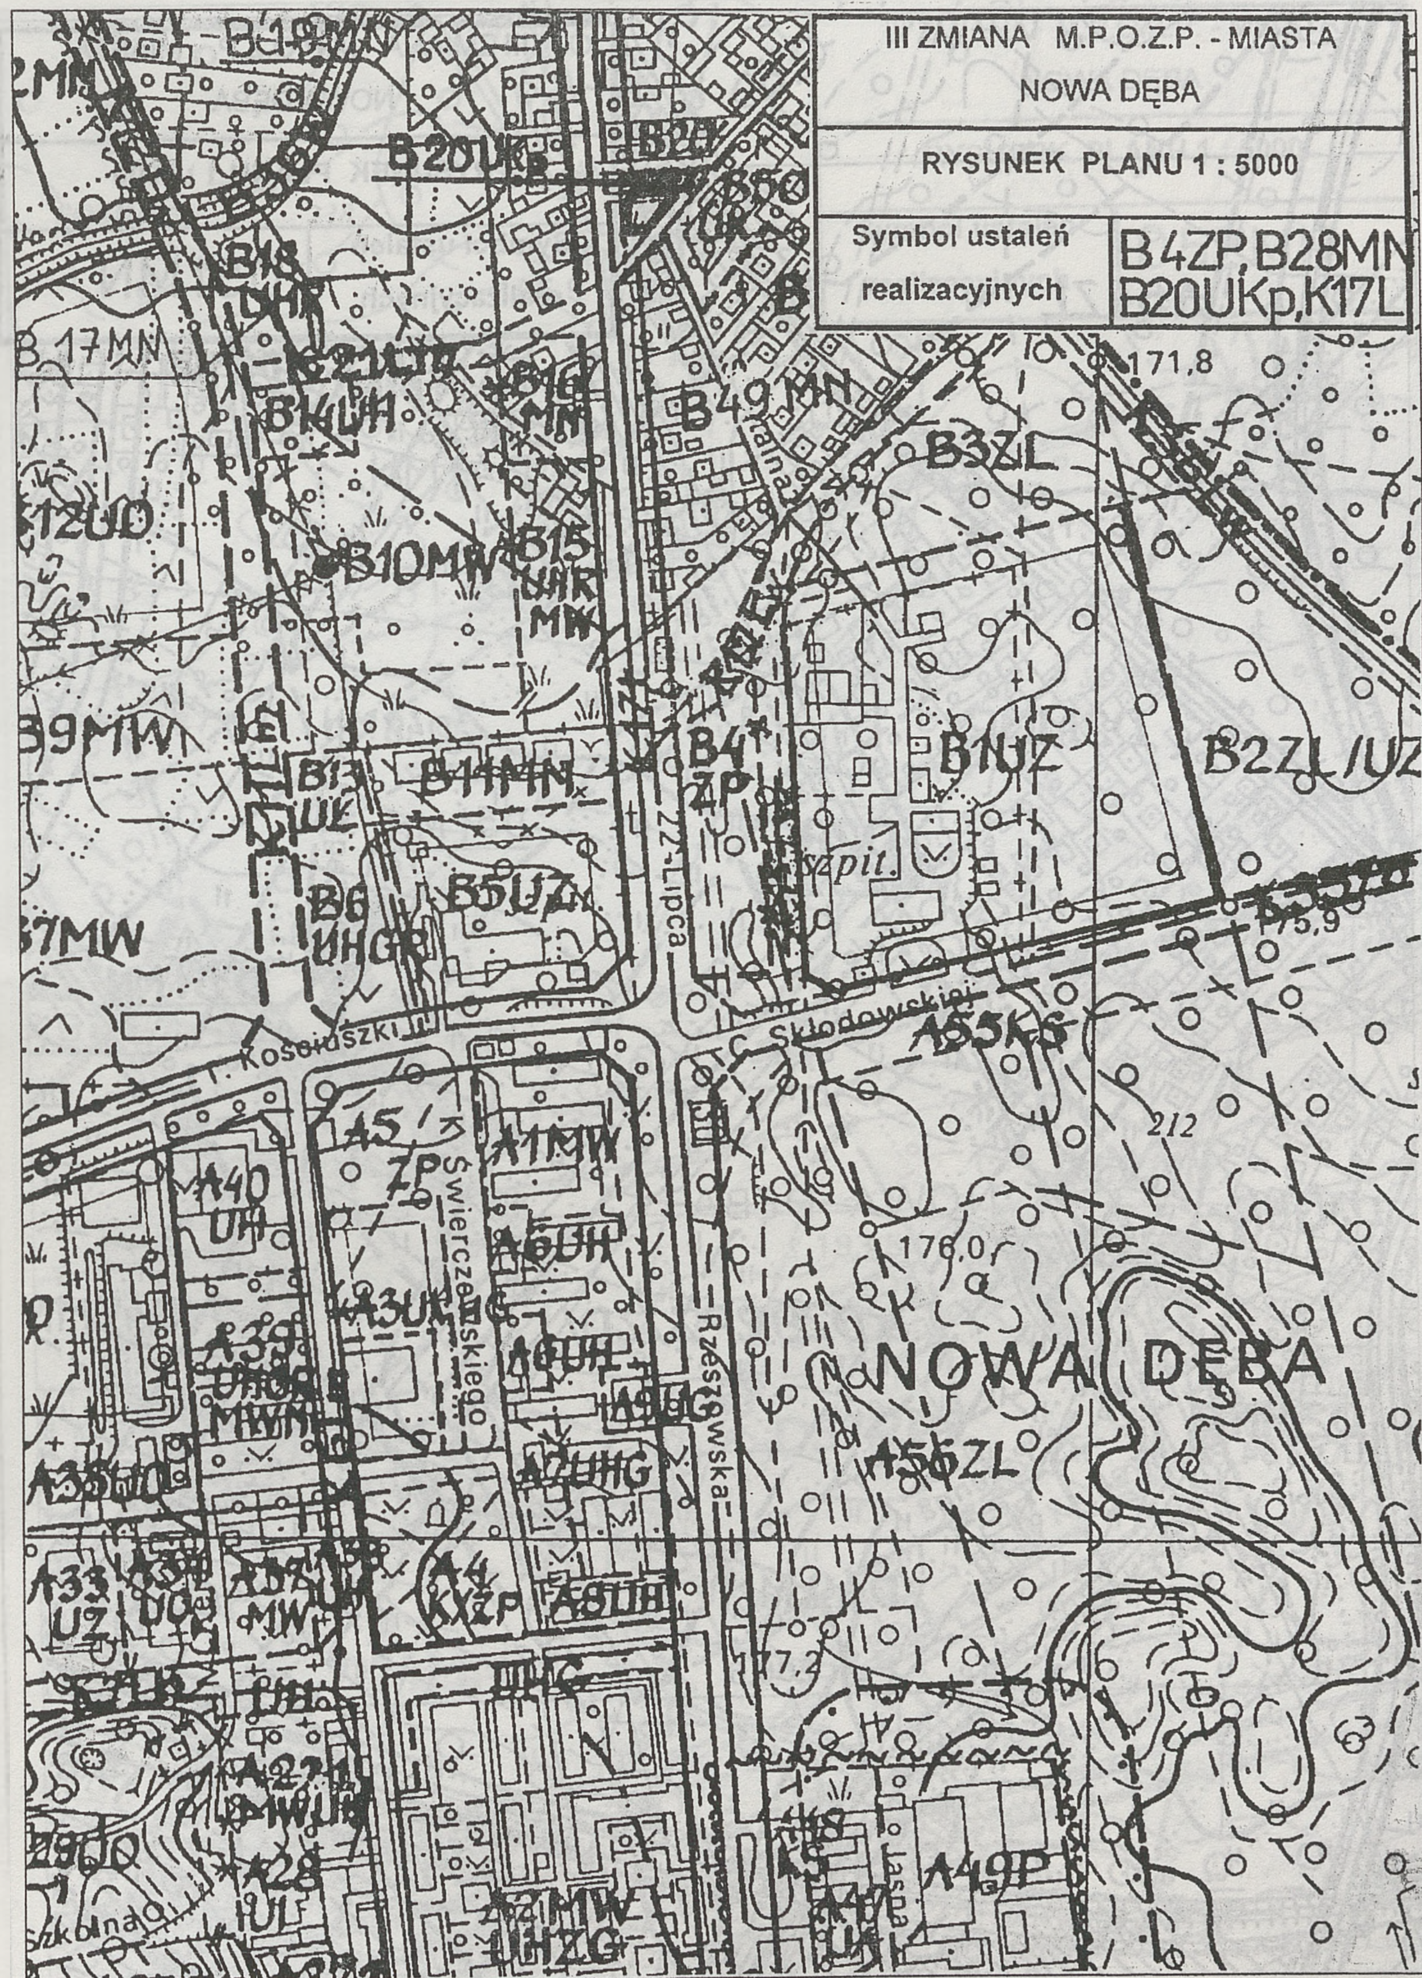

III ZMIANA M.P.O.Z.P. - MIASTA
NOWA DĘBA
RYSUNEK PLANU 1 : 5000
Symbol ustaleń realizacyjnych
B33UT WZ
B33.1MN
Zalew
B33UT WZ
B32MN
B17MN
B12UO
B10MW
B9MW
B11MN
B7MW
B8MW
B5UZ
B6 UHGR
B13 UL
B14UH
B15 UHR MW
B4 ZP
Wczasowa
Kościuszki
Skłodowskiej
22 Lipca
Szpitalna
Świerczewskiego
Rzeszowska
A36UO
A41RO
A32US
A45 ZP
A1MW
A40 UH
A4 KXZP
A8UH
A2UHG
A29UO
A31 UO
A28 UL
Szkolna
Jasna
176,0
NO

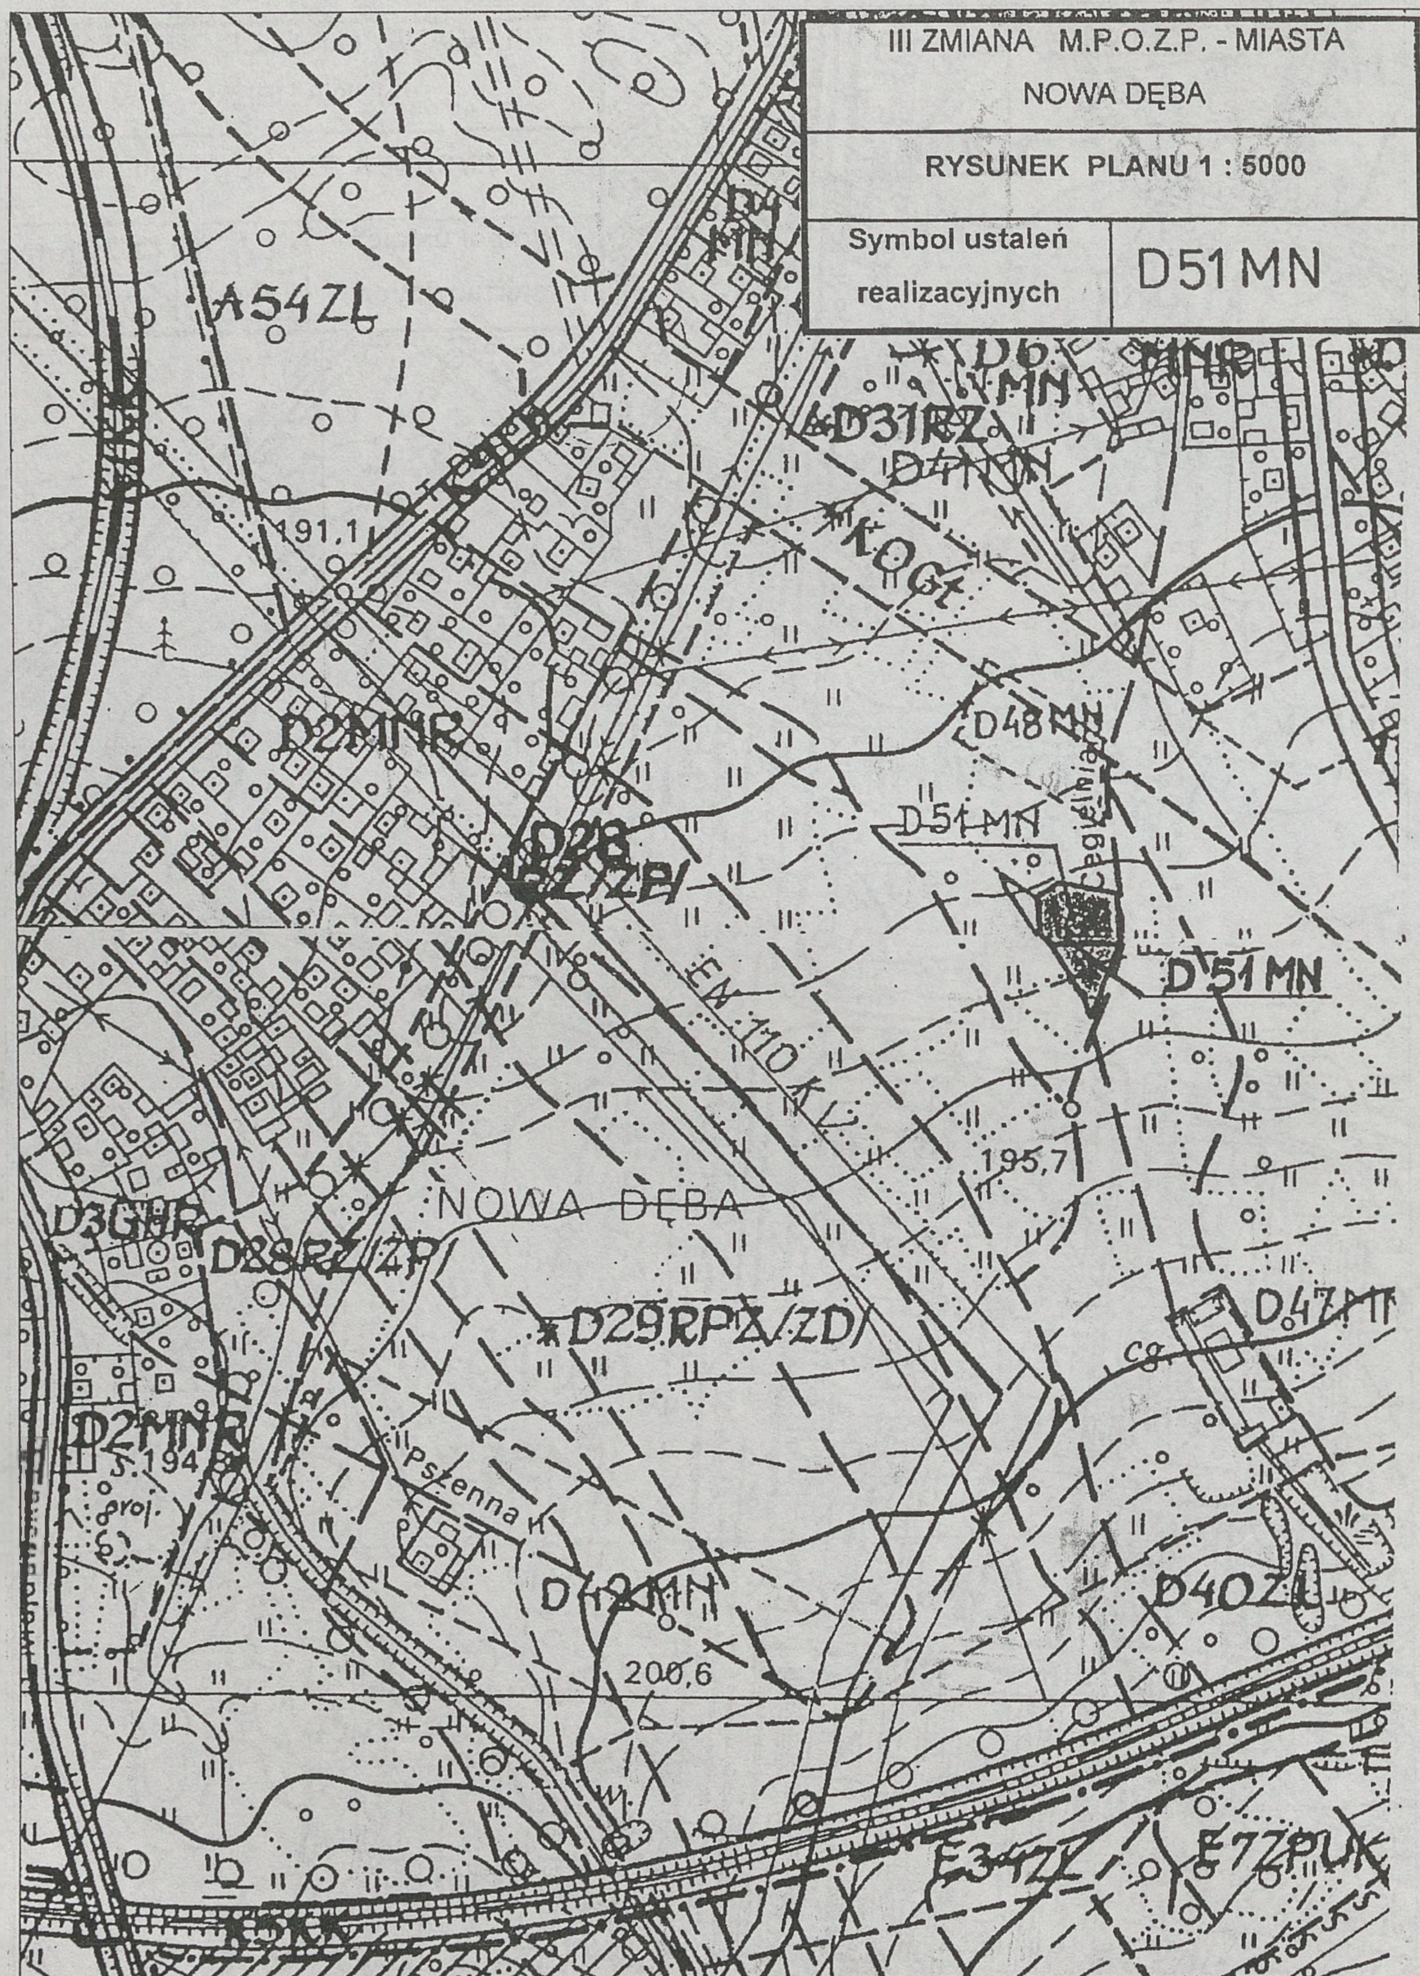

III ZMIANA M.P.O.Z.P. - MIASTA
NOWA DĘBA
RYSUNEK PLANU 1 : 5000
Symbol ustaleń realizacyjnych
B55ZPMN WZ,K13Lw
C7MN
B62 URm ROm
C8MN
Dęba
B61 MN
C2 UHGR
C3 UKZ
C4 UO
UZ
UHRG
UHGR
NOWA DĘBA
B28MN
B26MN
B57IS
B54MN
Poddgórze
B55ZPMN WZ
B56UG
Wojska Polskiego
Zarzecze
Kolejowa
B45P
B44MN UHR
B23MN


III ZMIANA M.P.O.Z.P. - MIASTA
NOWA DĘBA
RYSUNEK PLANU 1 : 5000
Symbol ustaleń realizacyjnych
C19UKSHG
K24L
C19 UKsHG
K24L
C16RZ
22-Lipca
C15RZ
C13RZ
158,3
153
K25Lm
C12 KS
C7 MN
C8 MN
C10RZ
C5 MWN
C11RZ
C5MWN
C7MN
B62 URm
C8MN

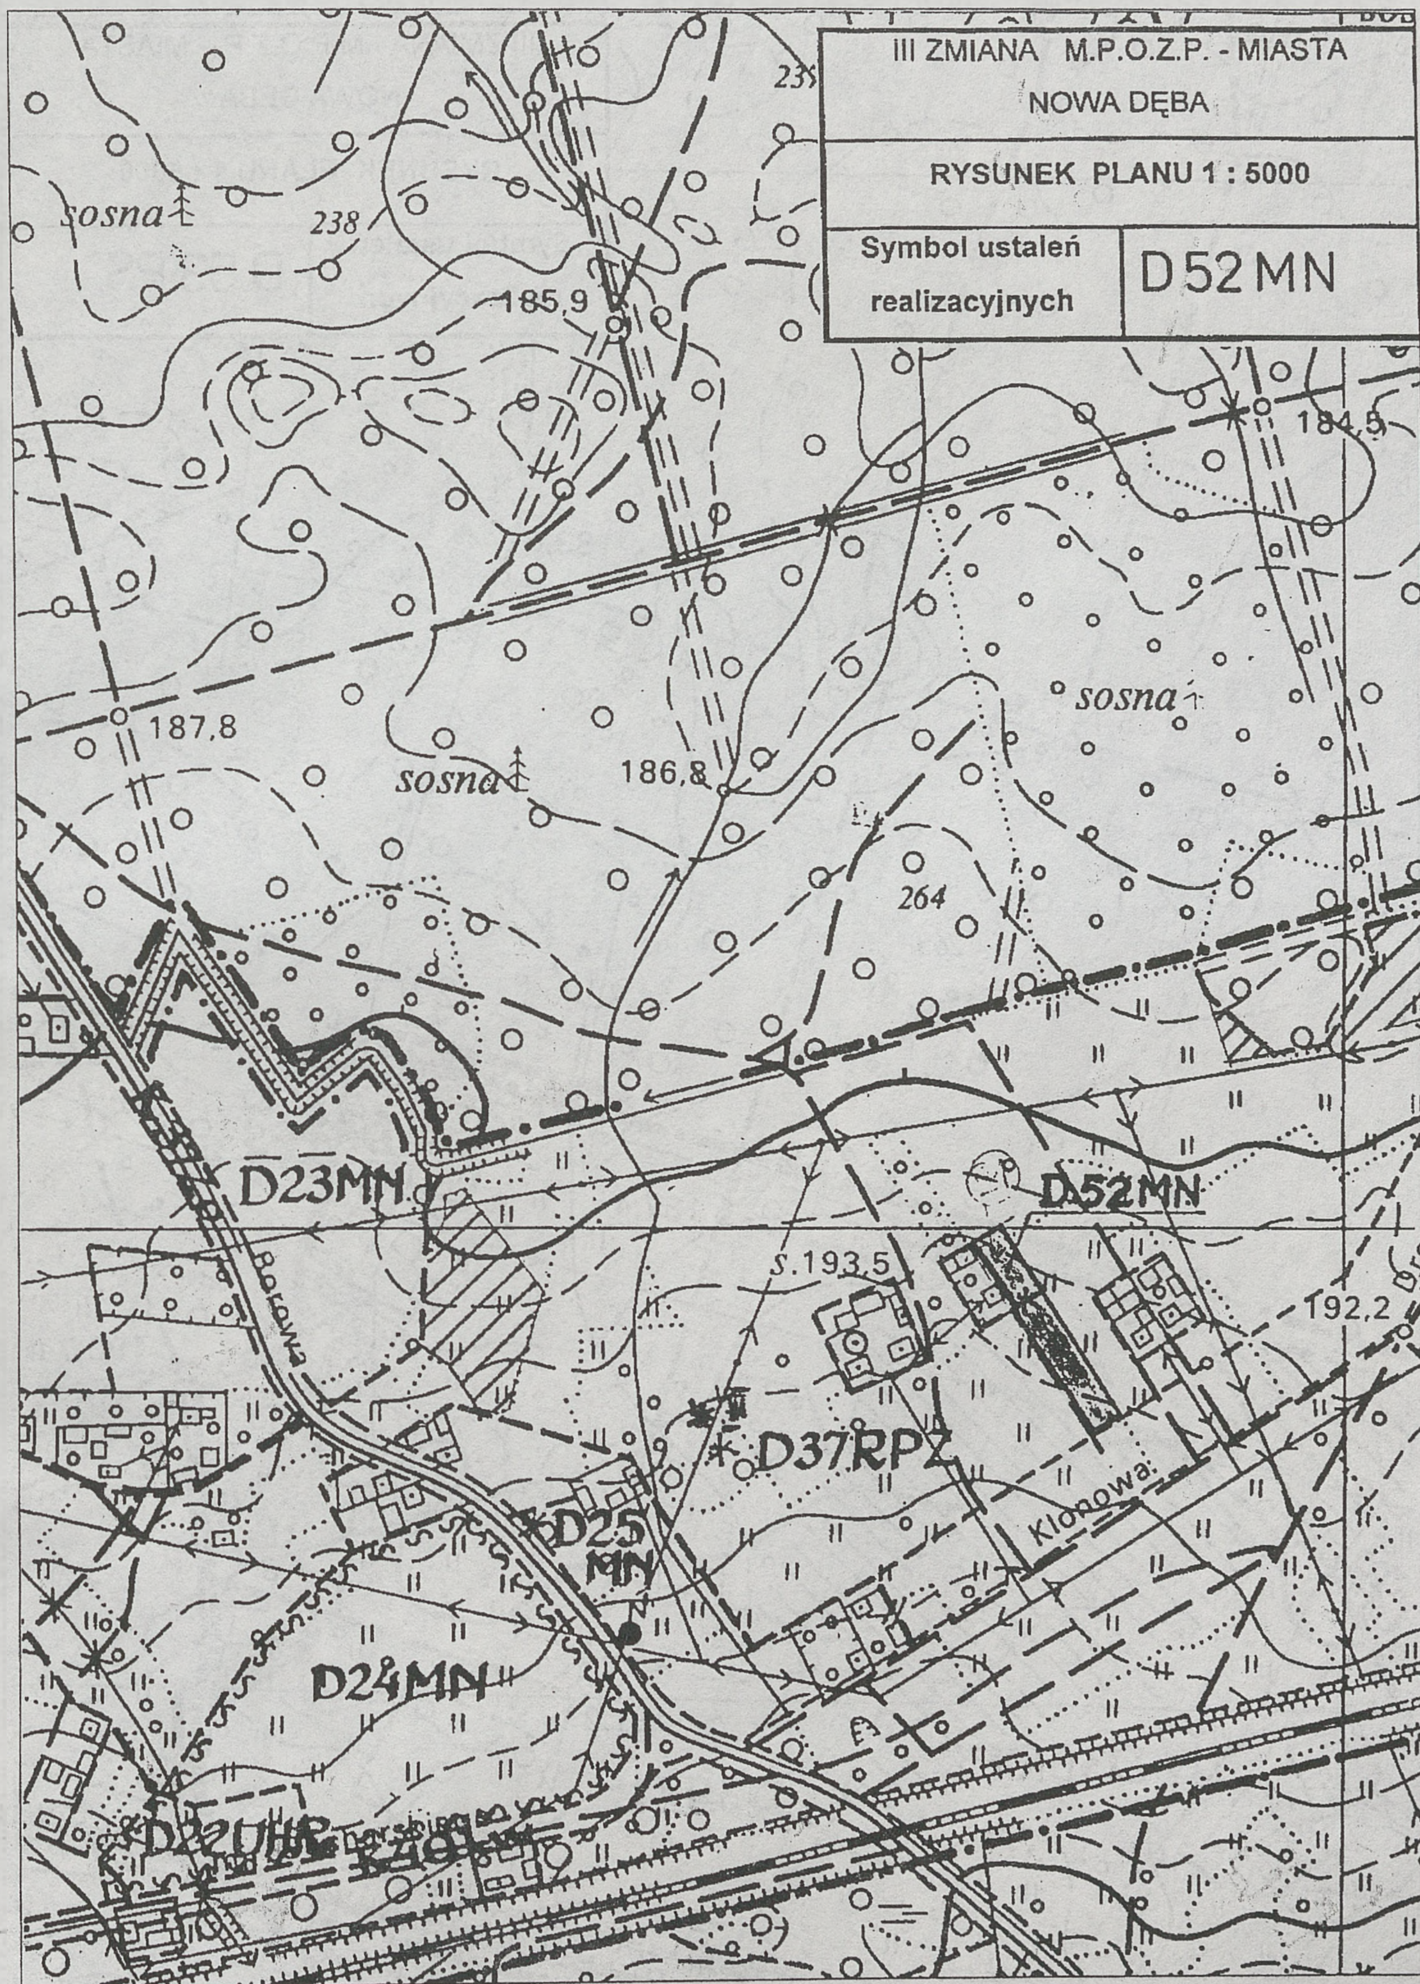

III ZMIANA M.P.O.Z.P. - MIASTA
NOWA DĘBA
RYSUNEK PLANU 1 : 5000
Symbol ustaleń realizacyjnych
D35ZL
E40ZL
D49MRN
D20MN
Garncarska
D24MN
D35ZL
D33ZL
199,2
D35ZL
K5KK
E40ZL
202,9
E35ZL
E8MN
E40ZL
E40UH
210,8
E9MN
214,4
Poręby Dębskie
UO
E40ZL
212,1
65
E36MWN
E37UHR
E39MR
E38
UKZ
E60MN
E36MWN

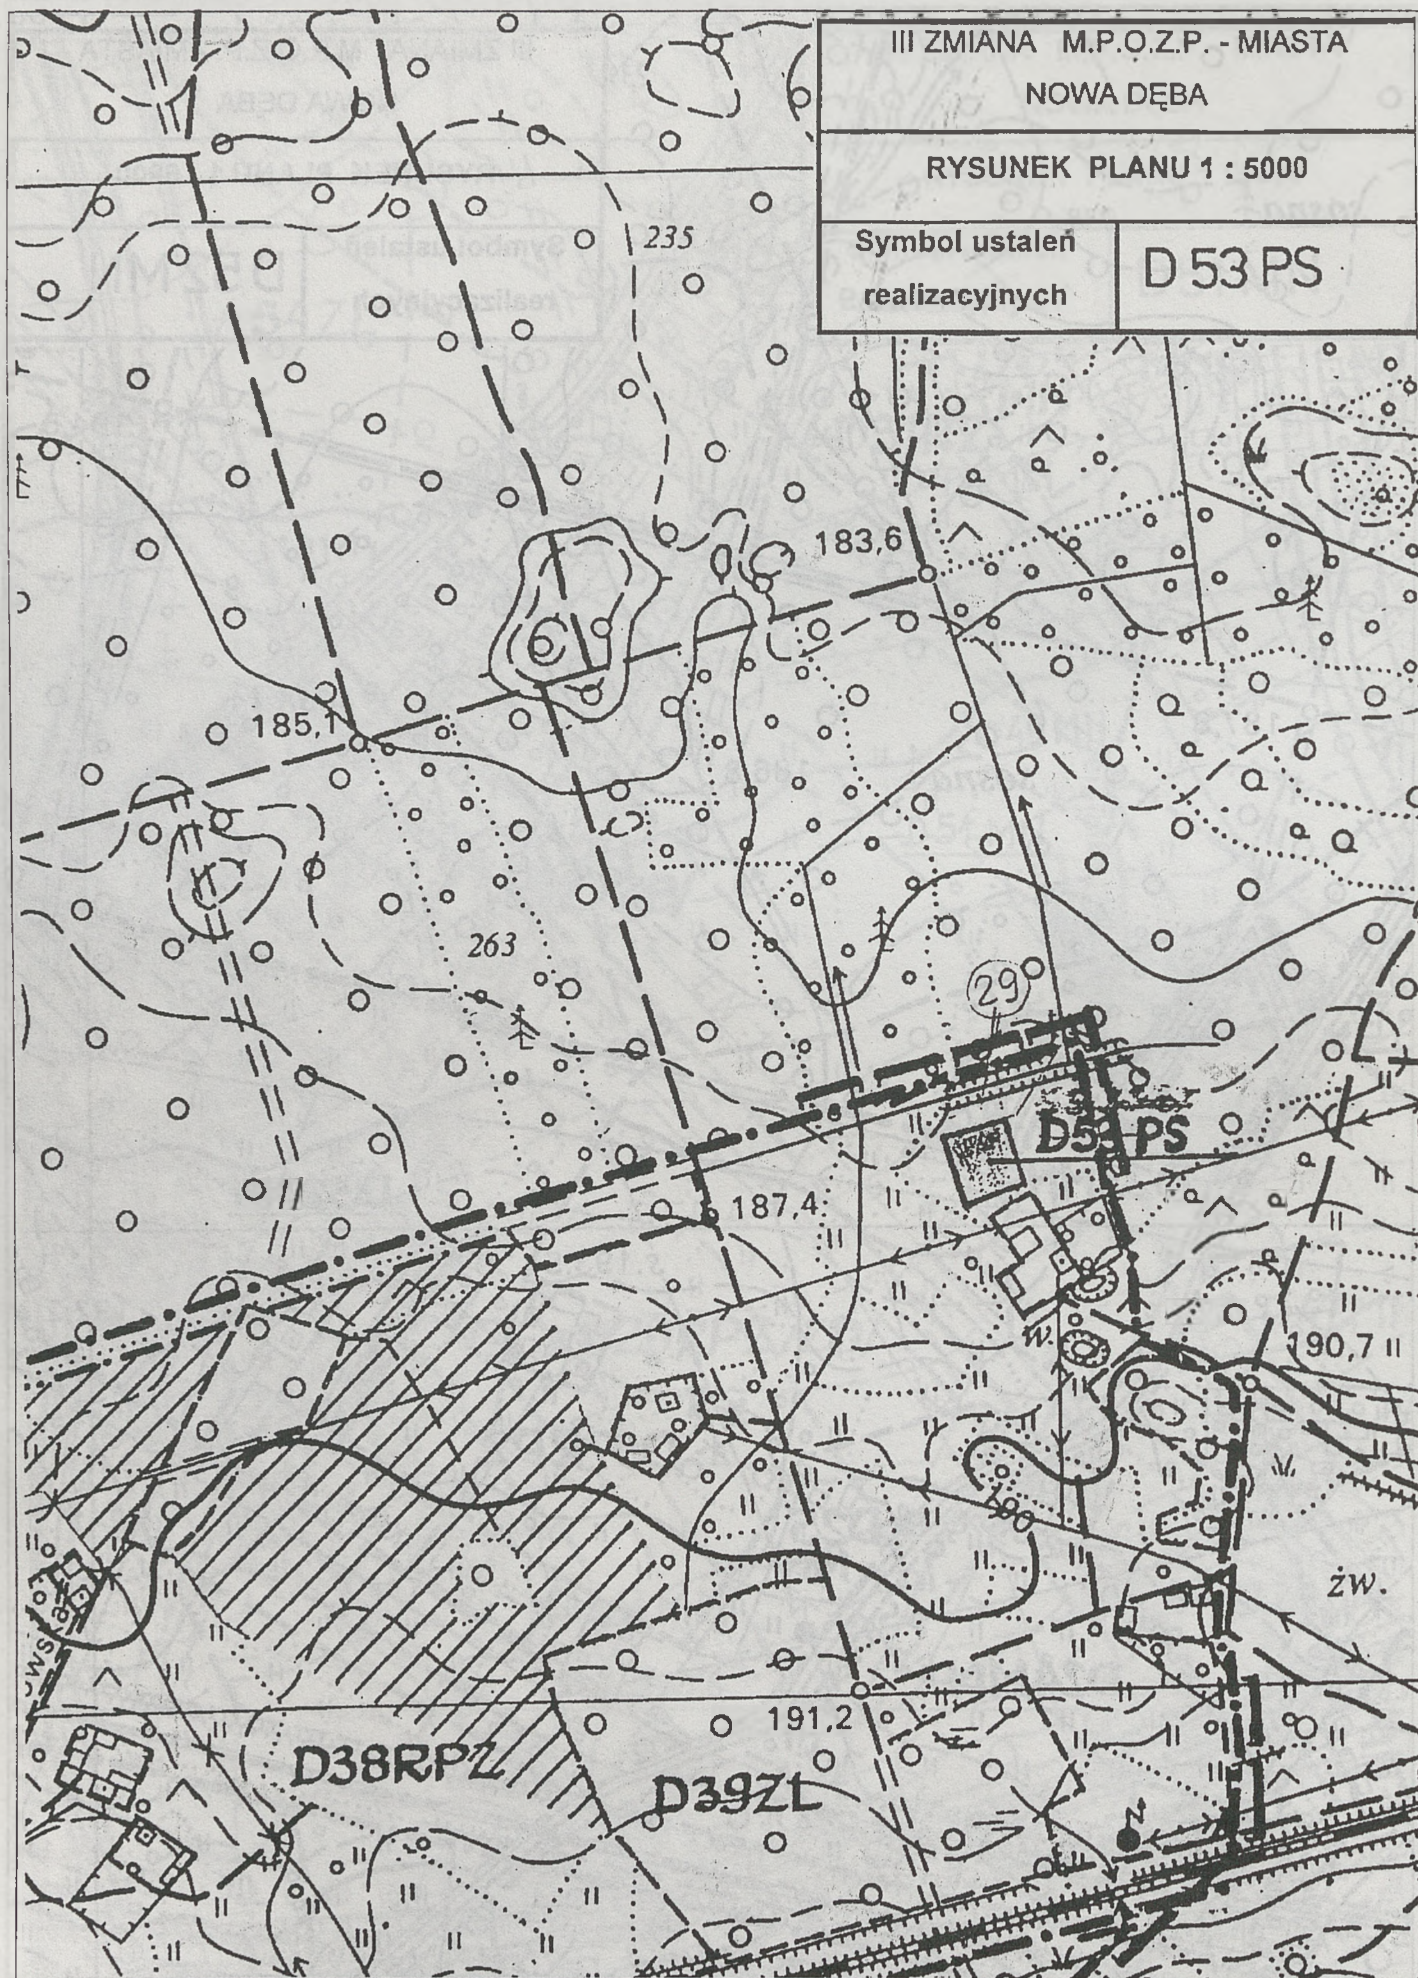

III ZMIANA M.P.O.Z.P. - MIASTA
NOWA DĘBA
RYSUNEK PLANU 1 : 5000
Symbol ustaleń realizacyjnych
D50MN
D50MN
D34ZL
E8MN
E9MN
E34ZL
Poręby Dębs
E36MWN
E5UHR
E12UHRG
E60MN
E36MWN
E17 MN
E56MN
E18MN
sosna
E29RL
Grabina
E19ZPL
215,1
216,84
KOG
E50
E28MR
215,1

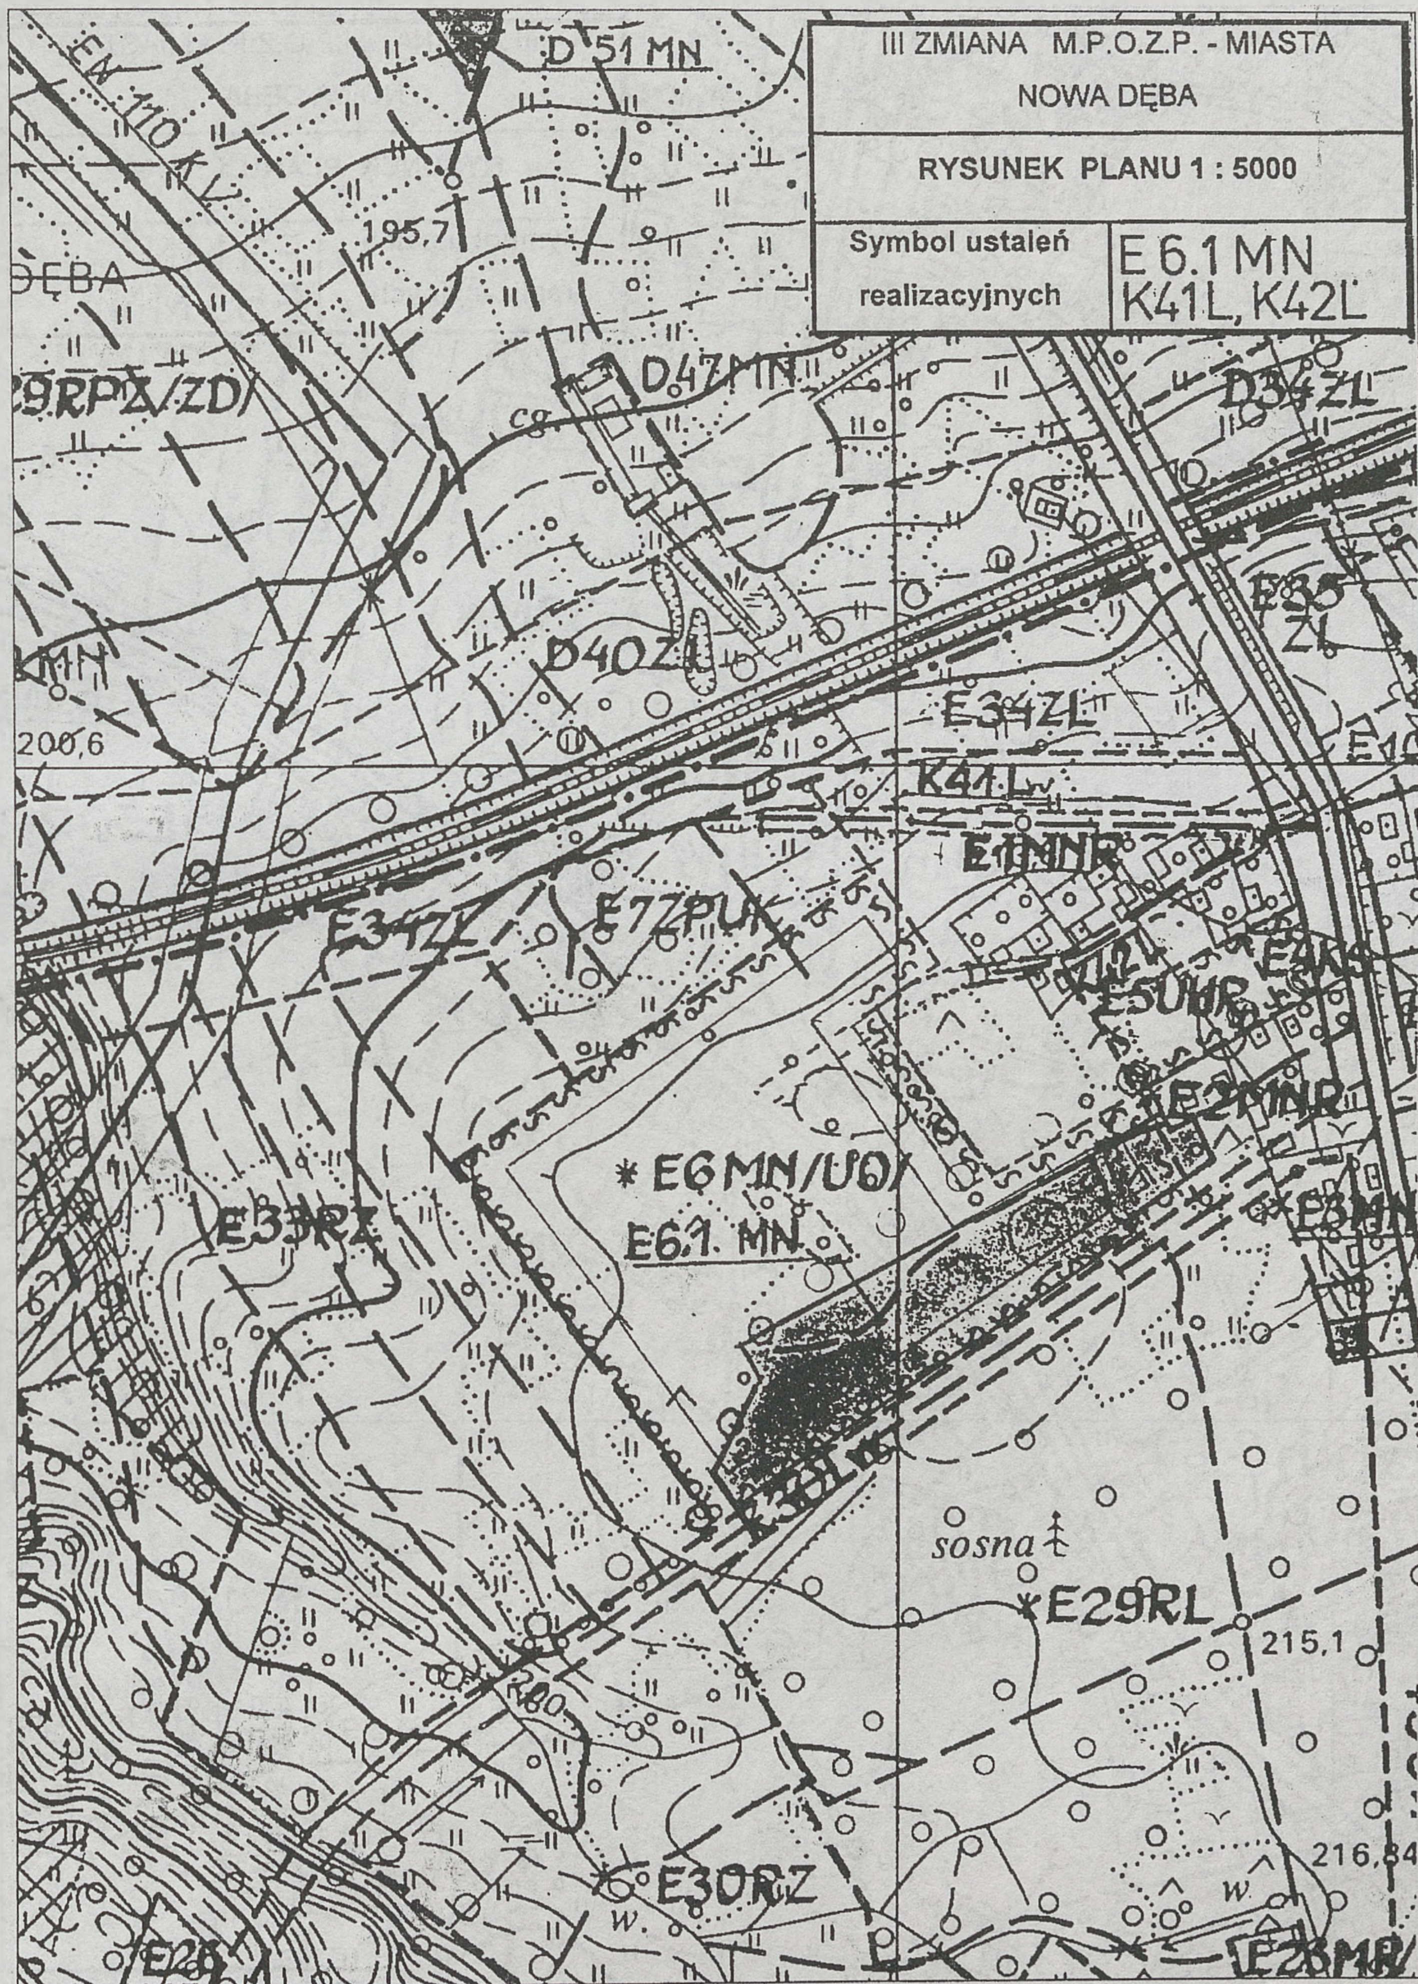

III ZMIANA M.P.O.Z.P. - MIASTA
NOWA DĘBA
RYSUNEK PLANU 1 : 5000
Symbol ustaleń realizacyjnych
B 4ZP, B28MN
B20UKp, K17L
NOWA DĘBA
A56ZL
B1UZ
B2ZL/UZ
B3ZL
A55KS
B49MN
B10MW
B11MN
B5UZ
22-Lipca
Rzeszowska
Świerczewskiego
Skłodowskiej
Kościuszki
szpit.
A1MW
A49P
171,8
175,9
176,0
177,2
212

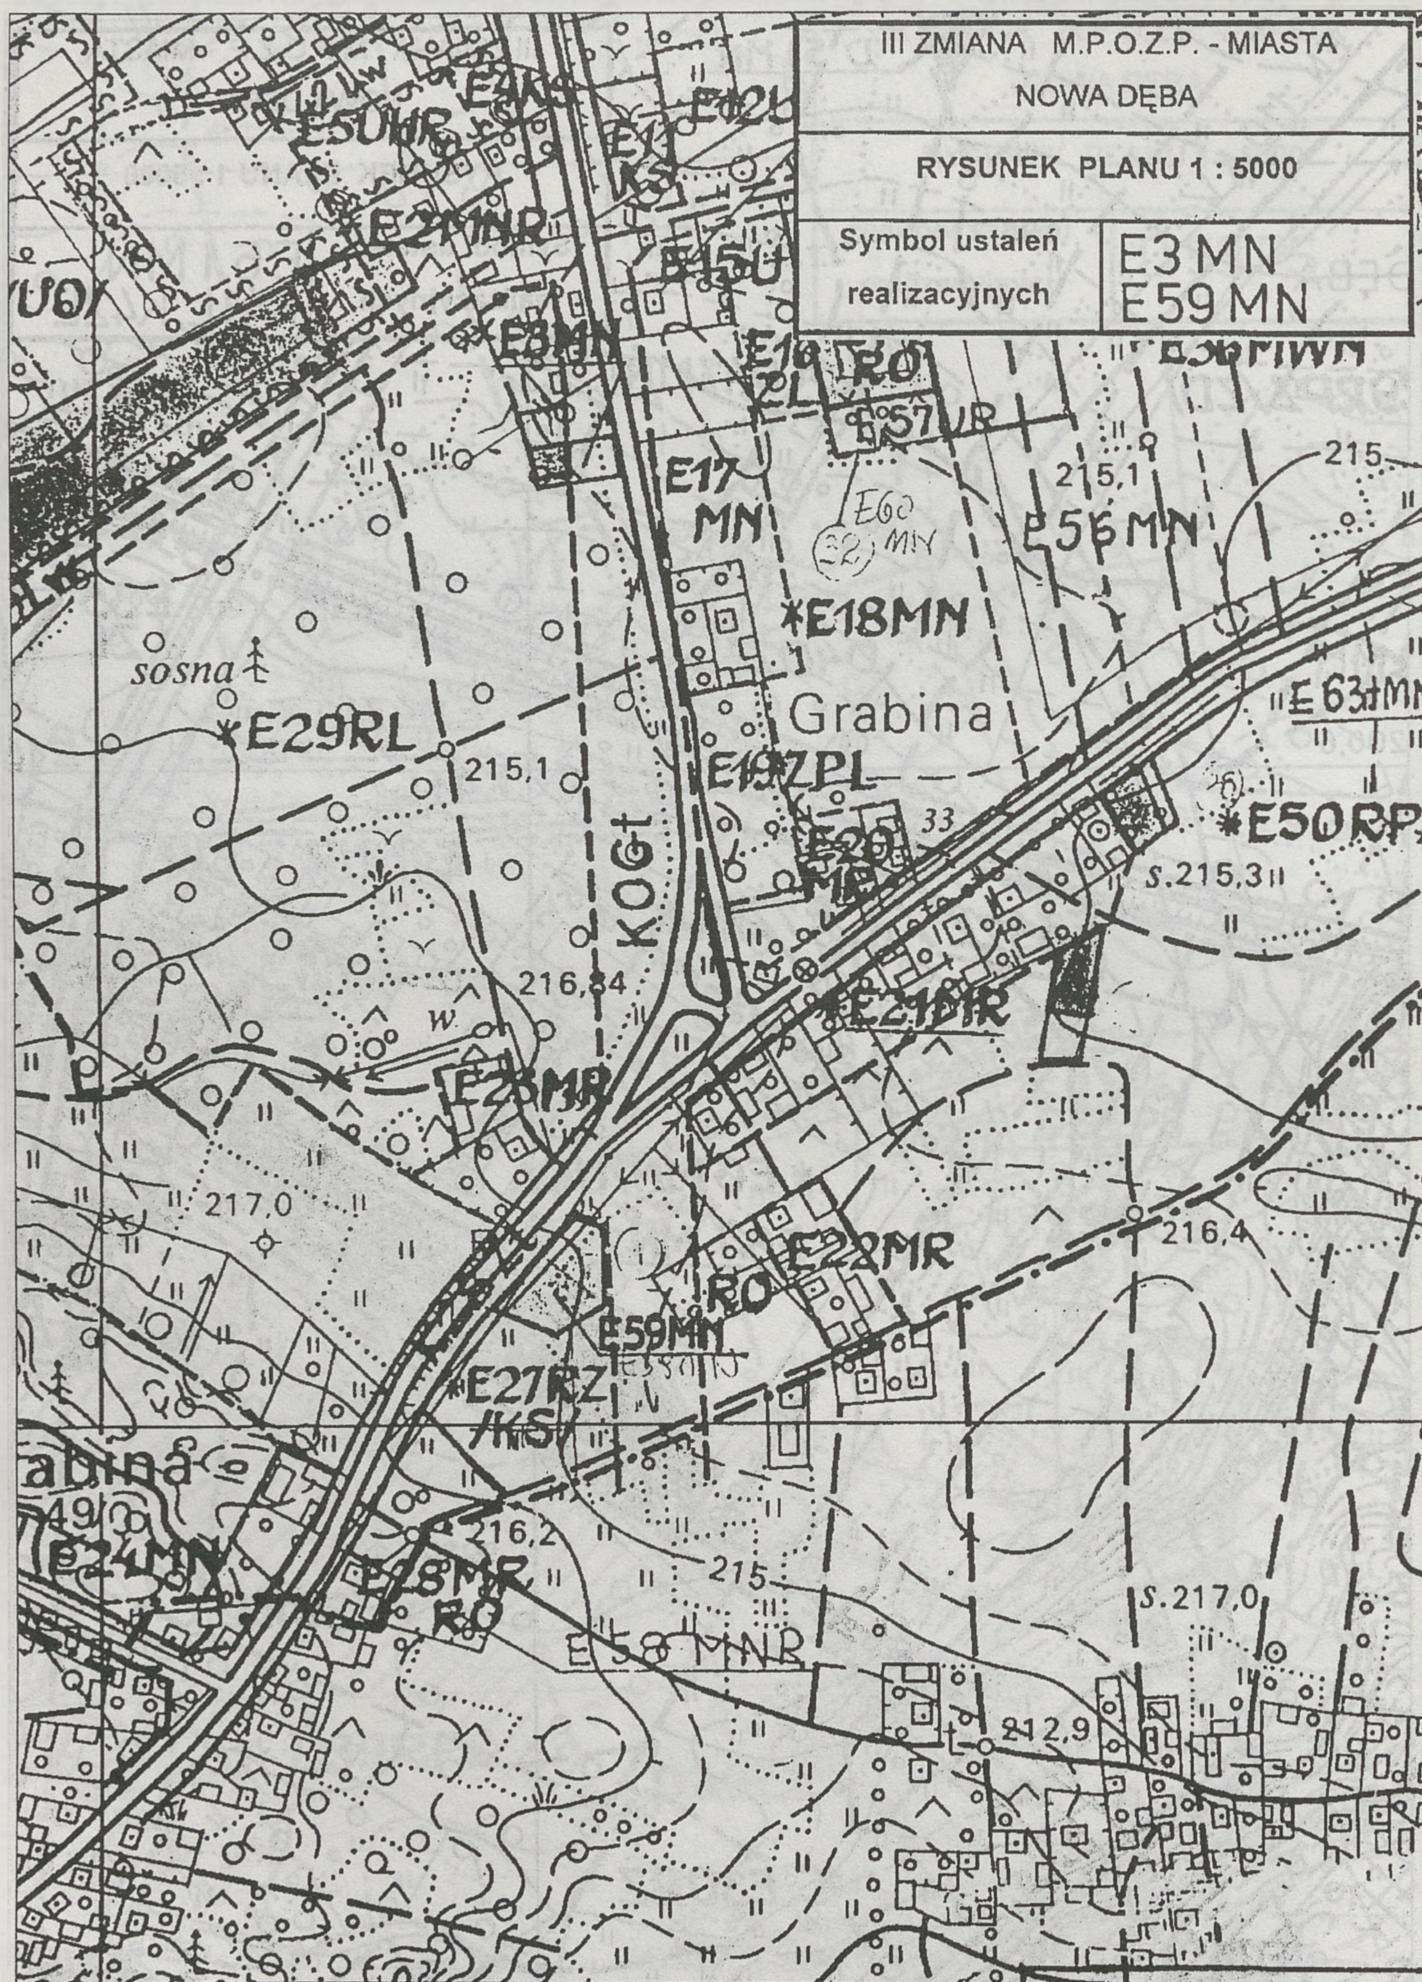


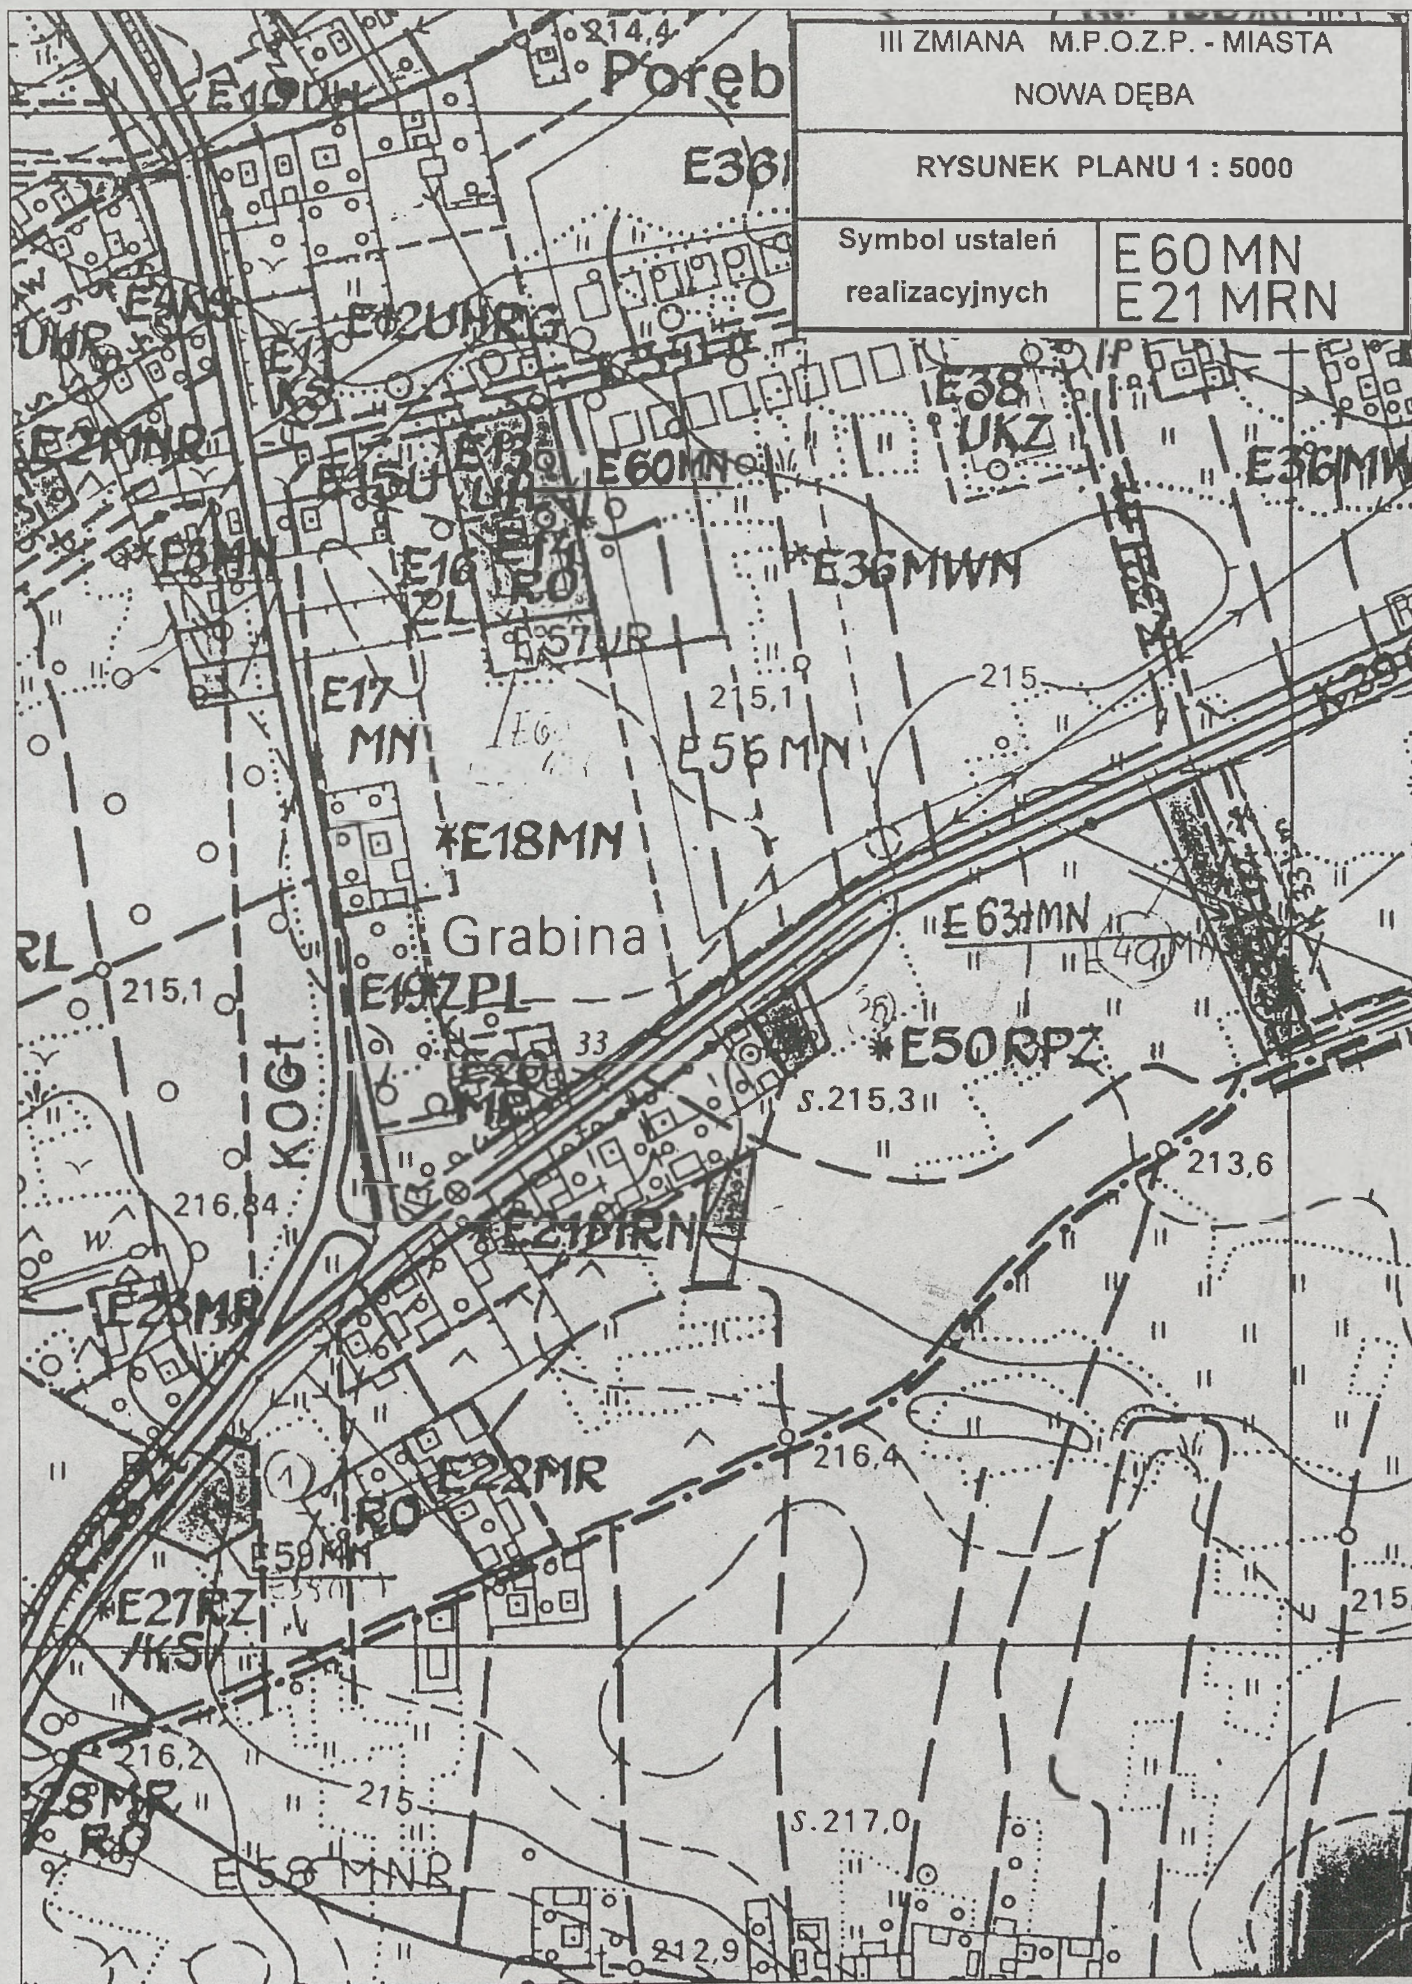
III ZMIANA M.P.O.Z.P. - MIASTA
NOWA DĘBA
RYSUNEK PLANU 1 : 5000
Symbol ustaleń realizacyjnych
D51MN
A54ZL
D31RZ
KOGt
D48MN
D51MN
D51MN
D2MNR
191,1
EN 110 kV
195,7
NOWA DĘBA
D3GUR
D8RZ/ZP
D29RPZ/ZD
D47MN
D2MNR
Pszenna
D40Z
200,6
E77PUK


III ZMIANA M.P.O.Z.P. - MIASTA
NOWA DĘBA
RYSUNEK PLANU 1 : 5000
Symbol ustaleń realizacyjnych
D52MN
sosna
238
185,9
184,5
187,8
sosna
186,8
sosna
264
D23MN
D52MN
193,5
192,2
D37RPZ
Klonowa
D25MN
D24MN
D22UHR

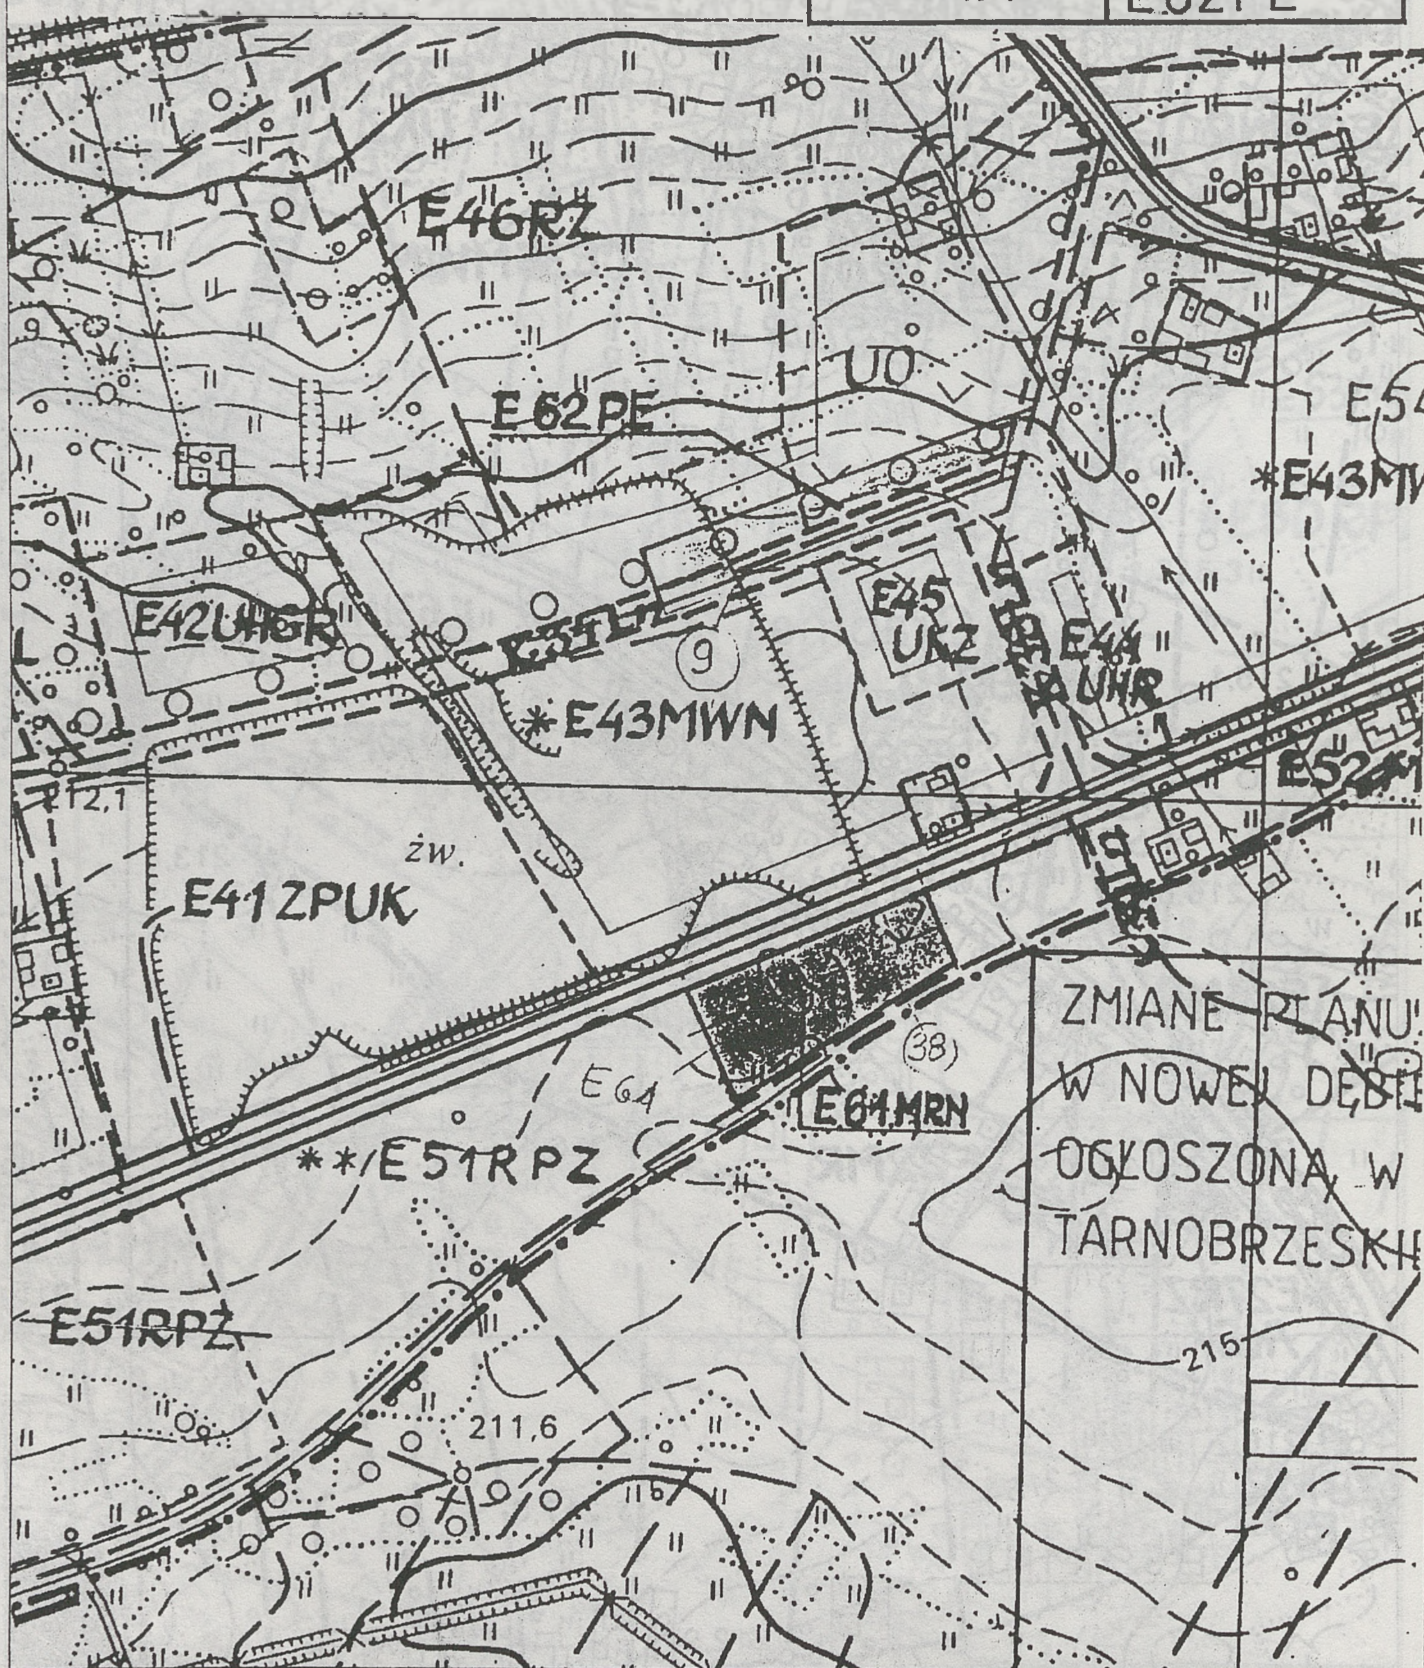

III ZMIANA M.P.O.Z.P. - MIASTA
NOWA DĘBA
RYSUNEK PLANU 1 : 5000
Symbol ustaleń realizacyjnych
D 53 PS
235
183,6
185,1
263
29
187,4
190,7
191,2
D38RPZ
D39ZL
żw.

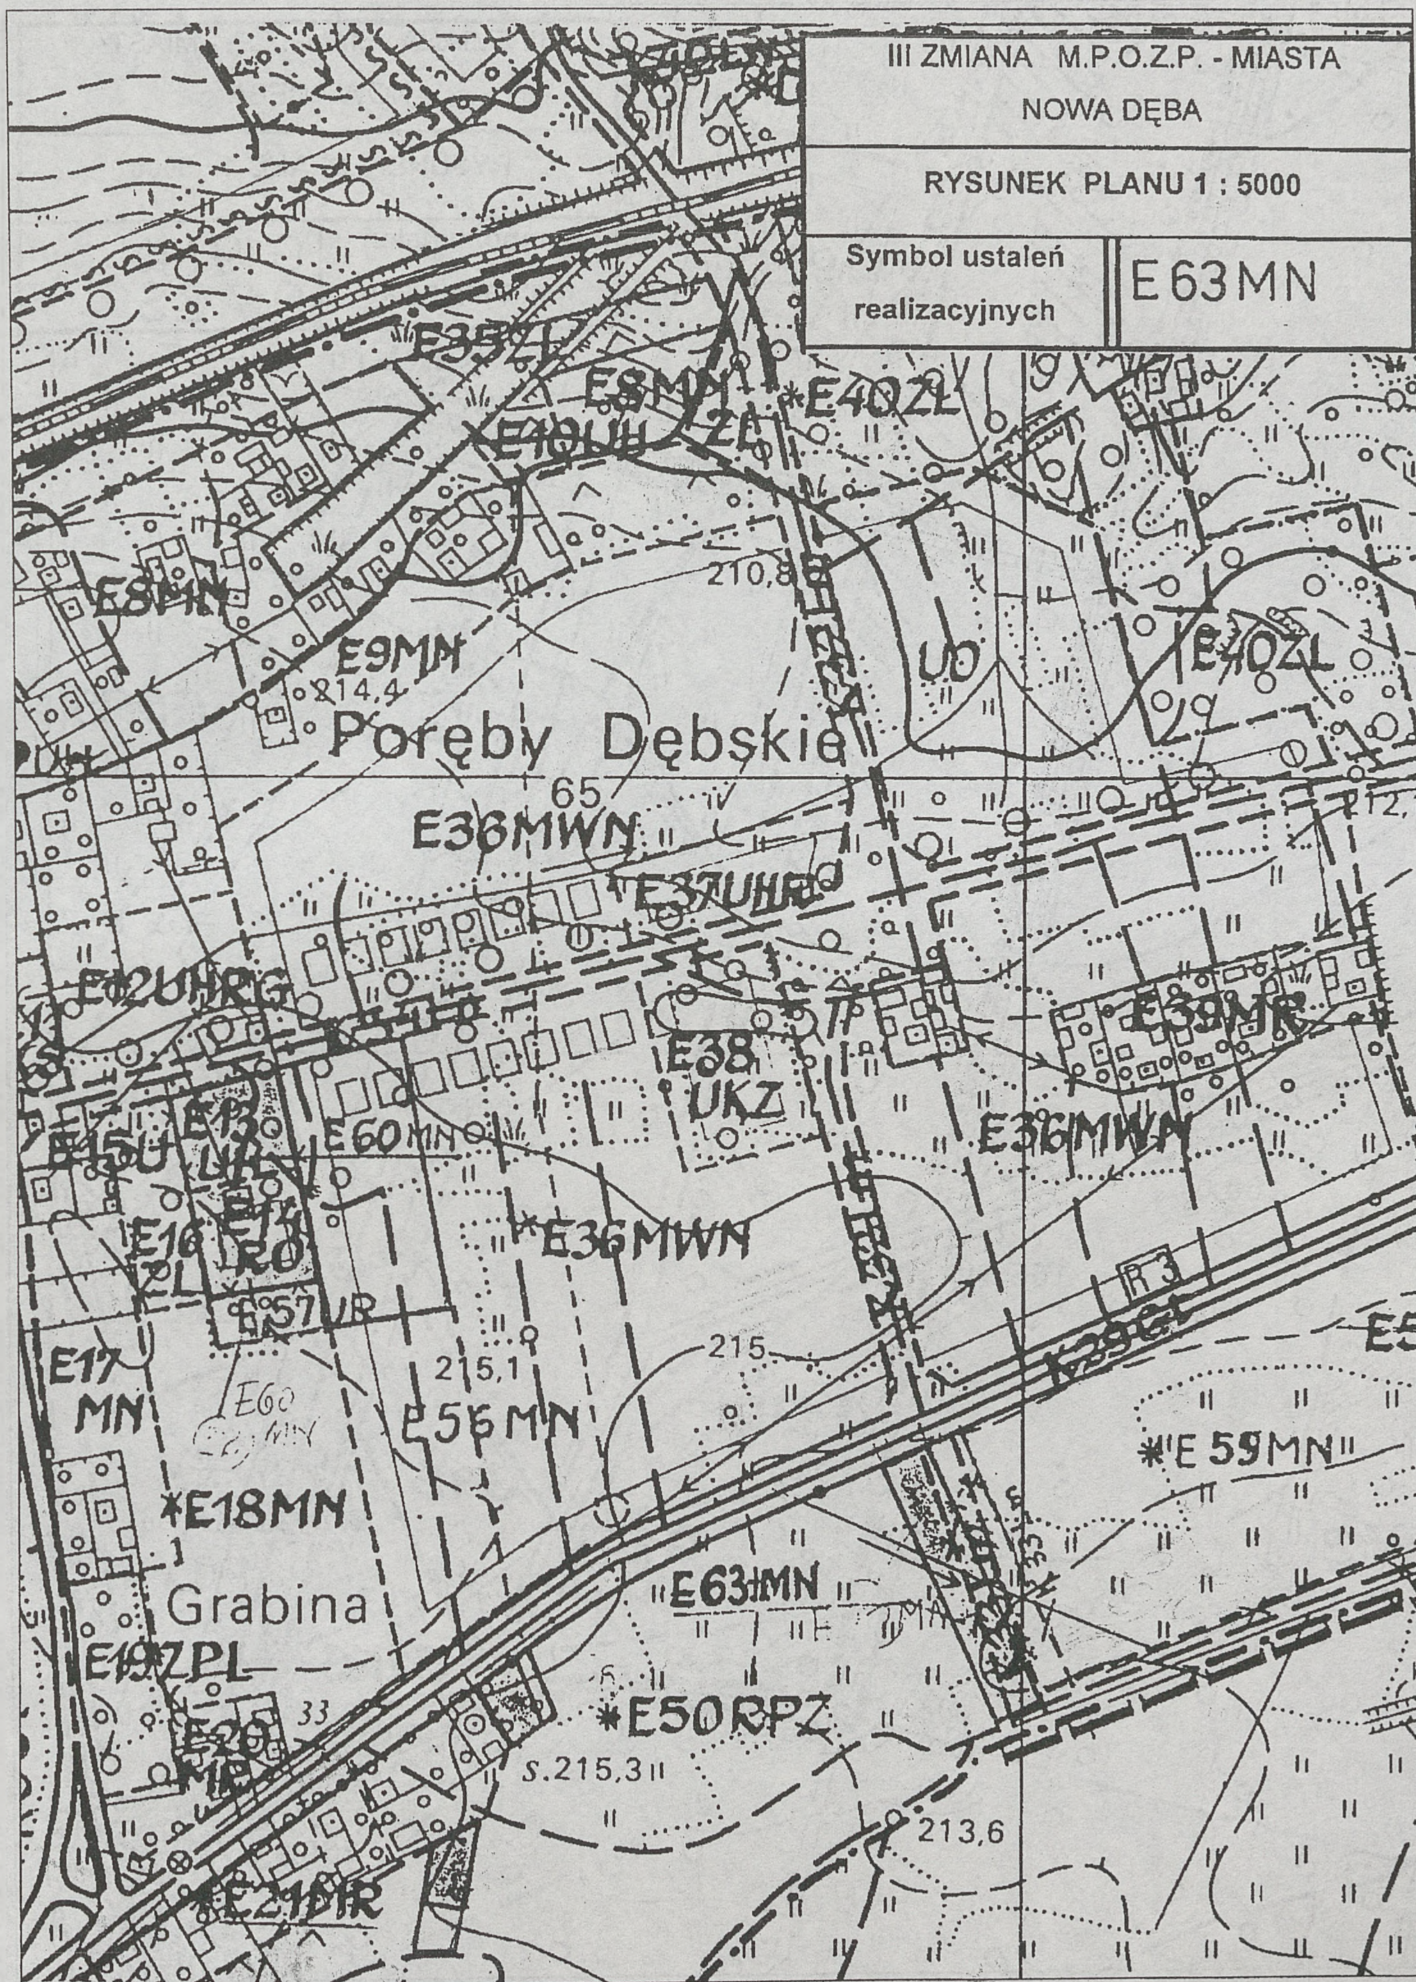

III ZMIANA M.P.O.Z.P. - MIASTA
NOWA DĘBA
RYSUNEK PLANU 1 : 5000
Symbol ustaleń realizacyjnych
E 6.1 MN
K41L, K42L
E6 MN/UO
E6.1. MN
E29RL
E30RZ
E33RZ
E34ZL
E77PU
D40ZL
D47MN
D 51 MN
D34ZL
K41L
sosna
195,7
200,6
215,1
216,84

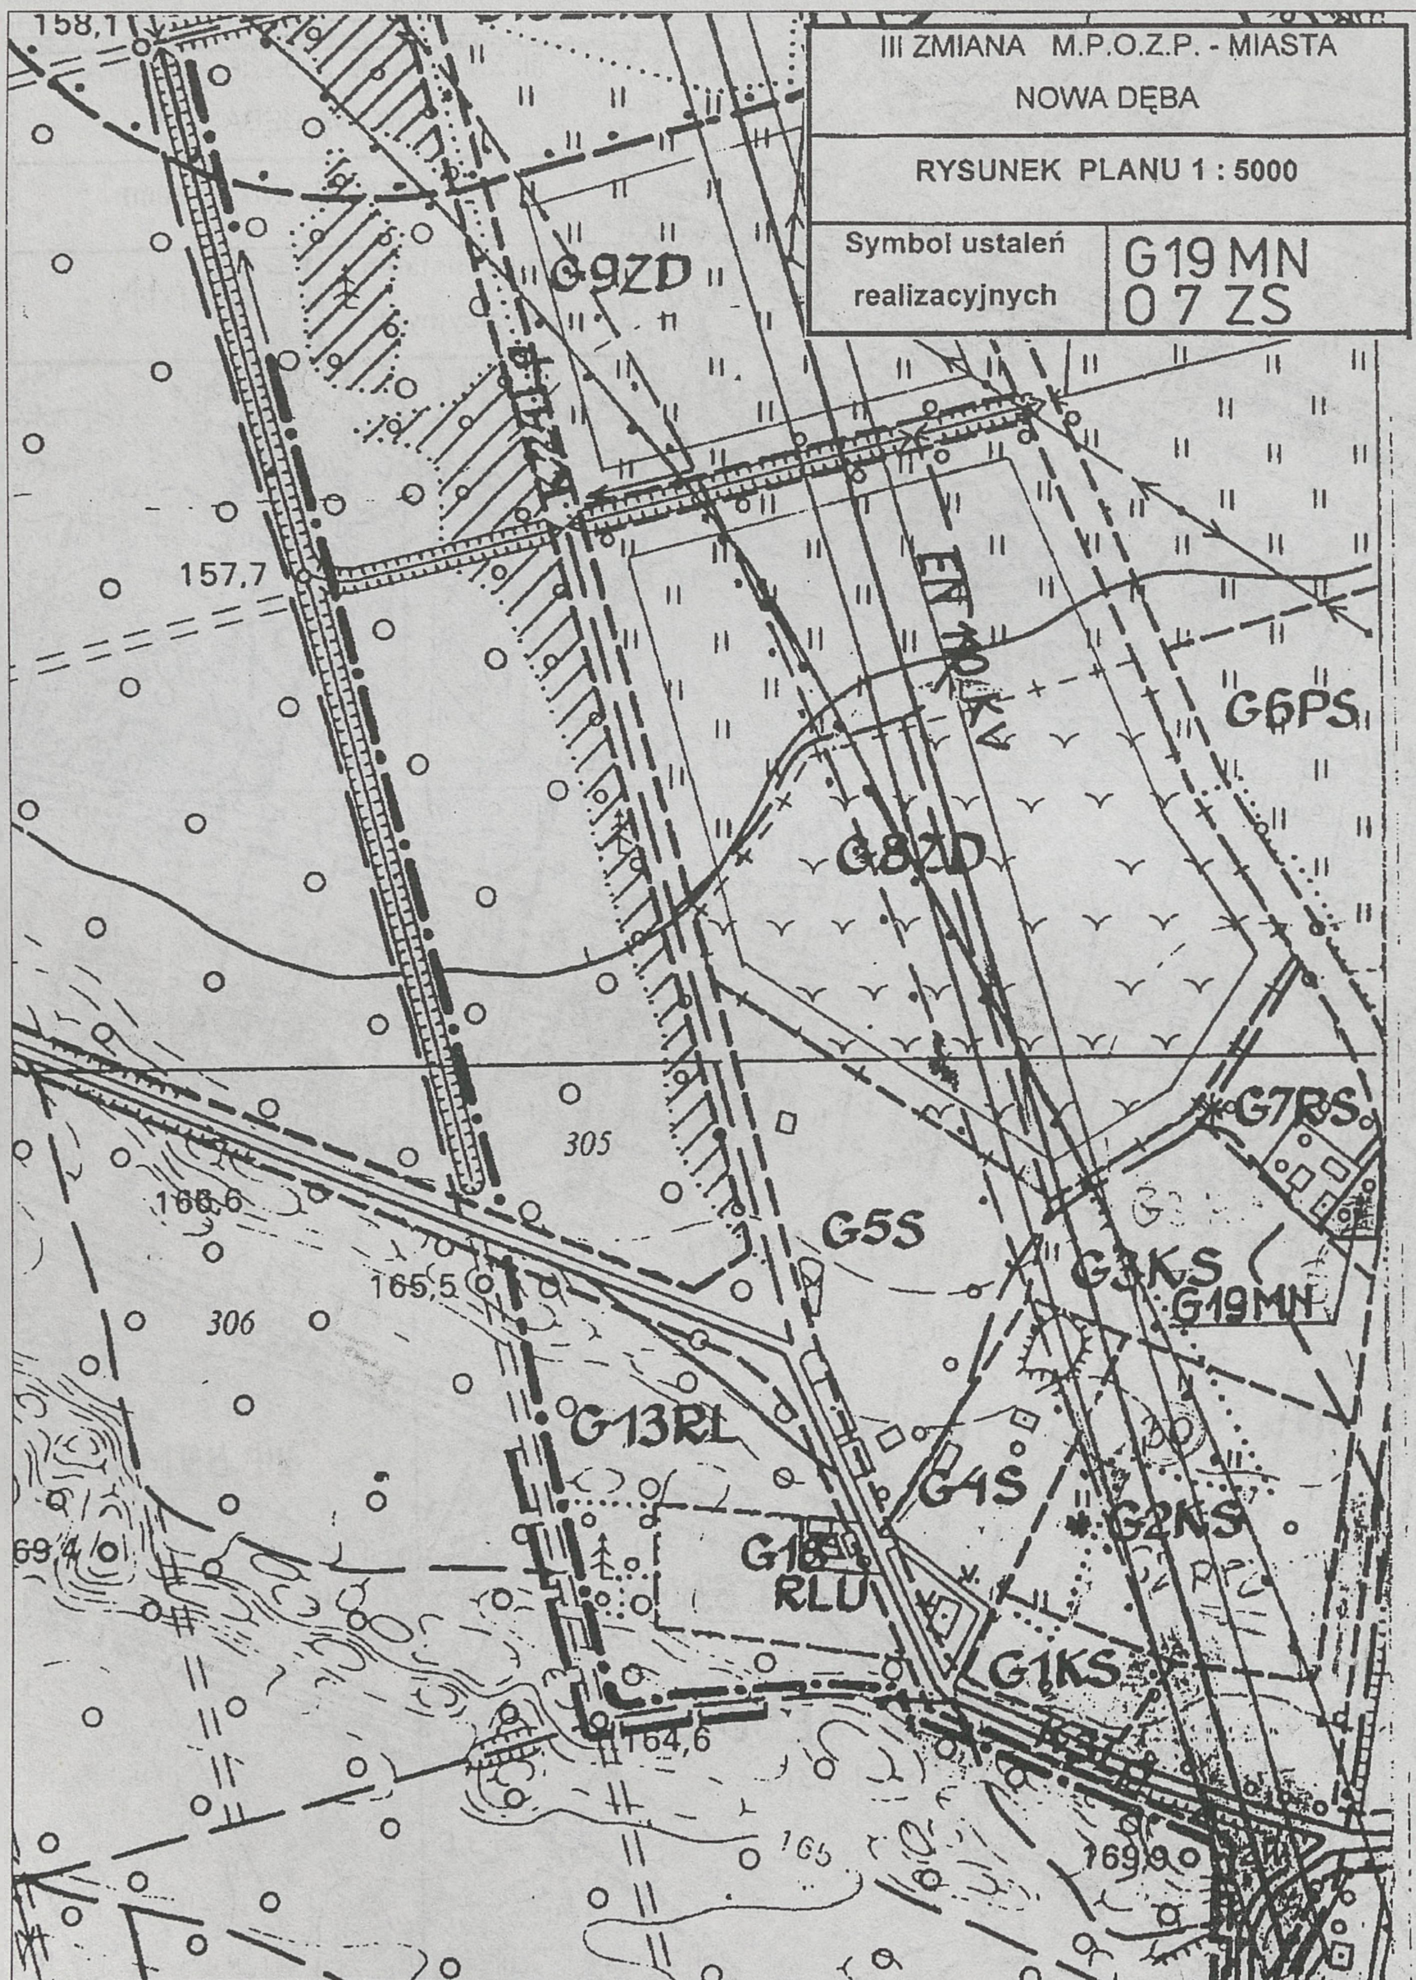

III ZMIANA M.P.O.Z.P. - MIASTA
NOWA DĘBA
RYSUNEK PLANU 1 : 5000
Symbol ustaleń realizacyjnych
E3 MN
E59 MN
E3MN
E17 MN
E18MN
E56MN
Grabina
E29RL
sosna
KOGt
E50RP
E22MR
E59MN
E27RZ /KS
E28MR RO
E58 MNR
215,1
216,84
217,0
216,4
216,2
215
212,9
s.215,3
s.217,0

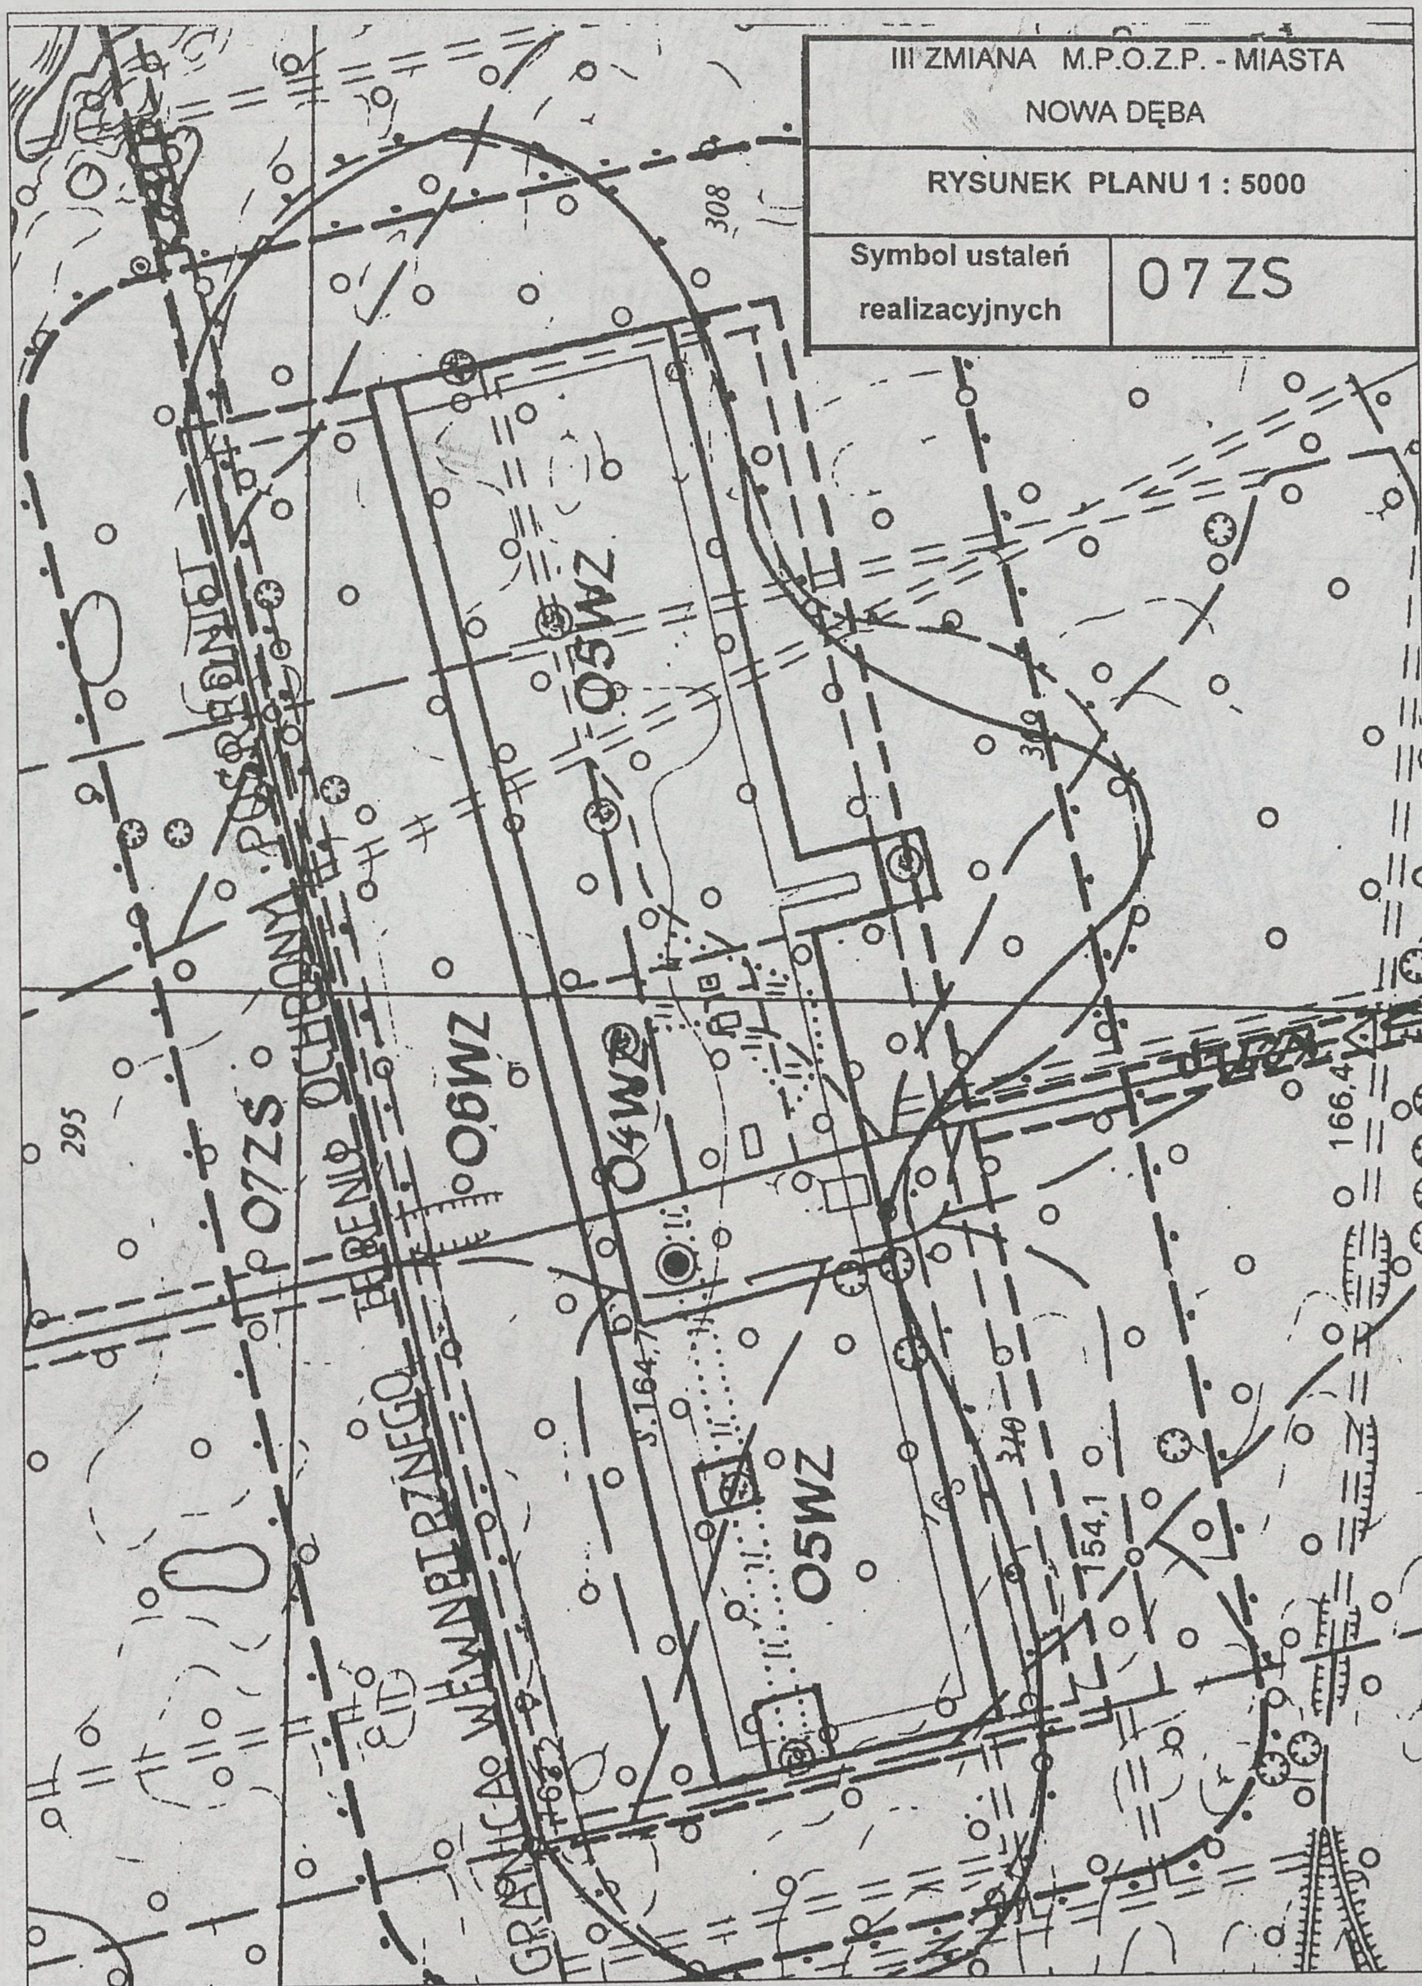

III ZMIANA M.P.O.Z.P. - MIASTA
NOWA DĘBA
RYSUNEK PLANU 1 : 5000
Symbol ustaleń
realizacyjnych
E60MN
E21MRN
Poręb
Grabina
E18MN
E36MWN
E60MN
E56MN
E50RPZ
E63MN
E22MR
E38
UKZ
E17
MN
E58MNR
215,1
215
213,6
216,84
216,4
216,2
s.215,3
s.217,0
212,9
214,4

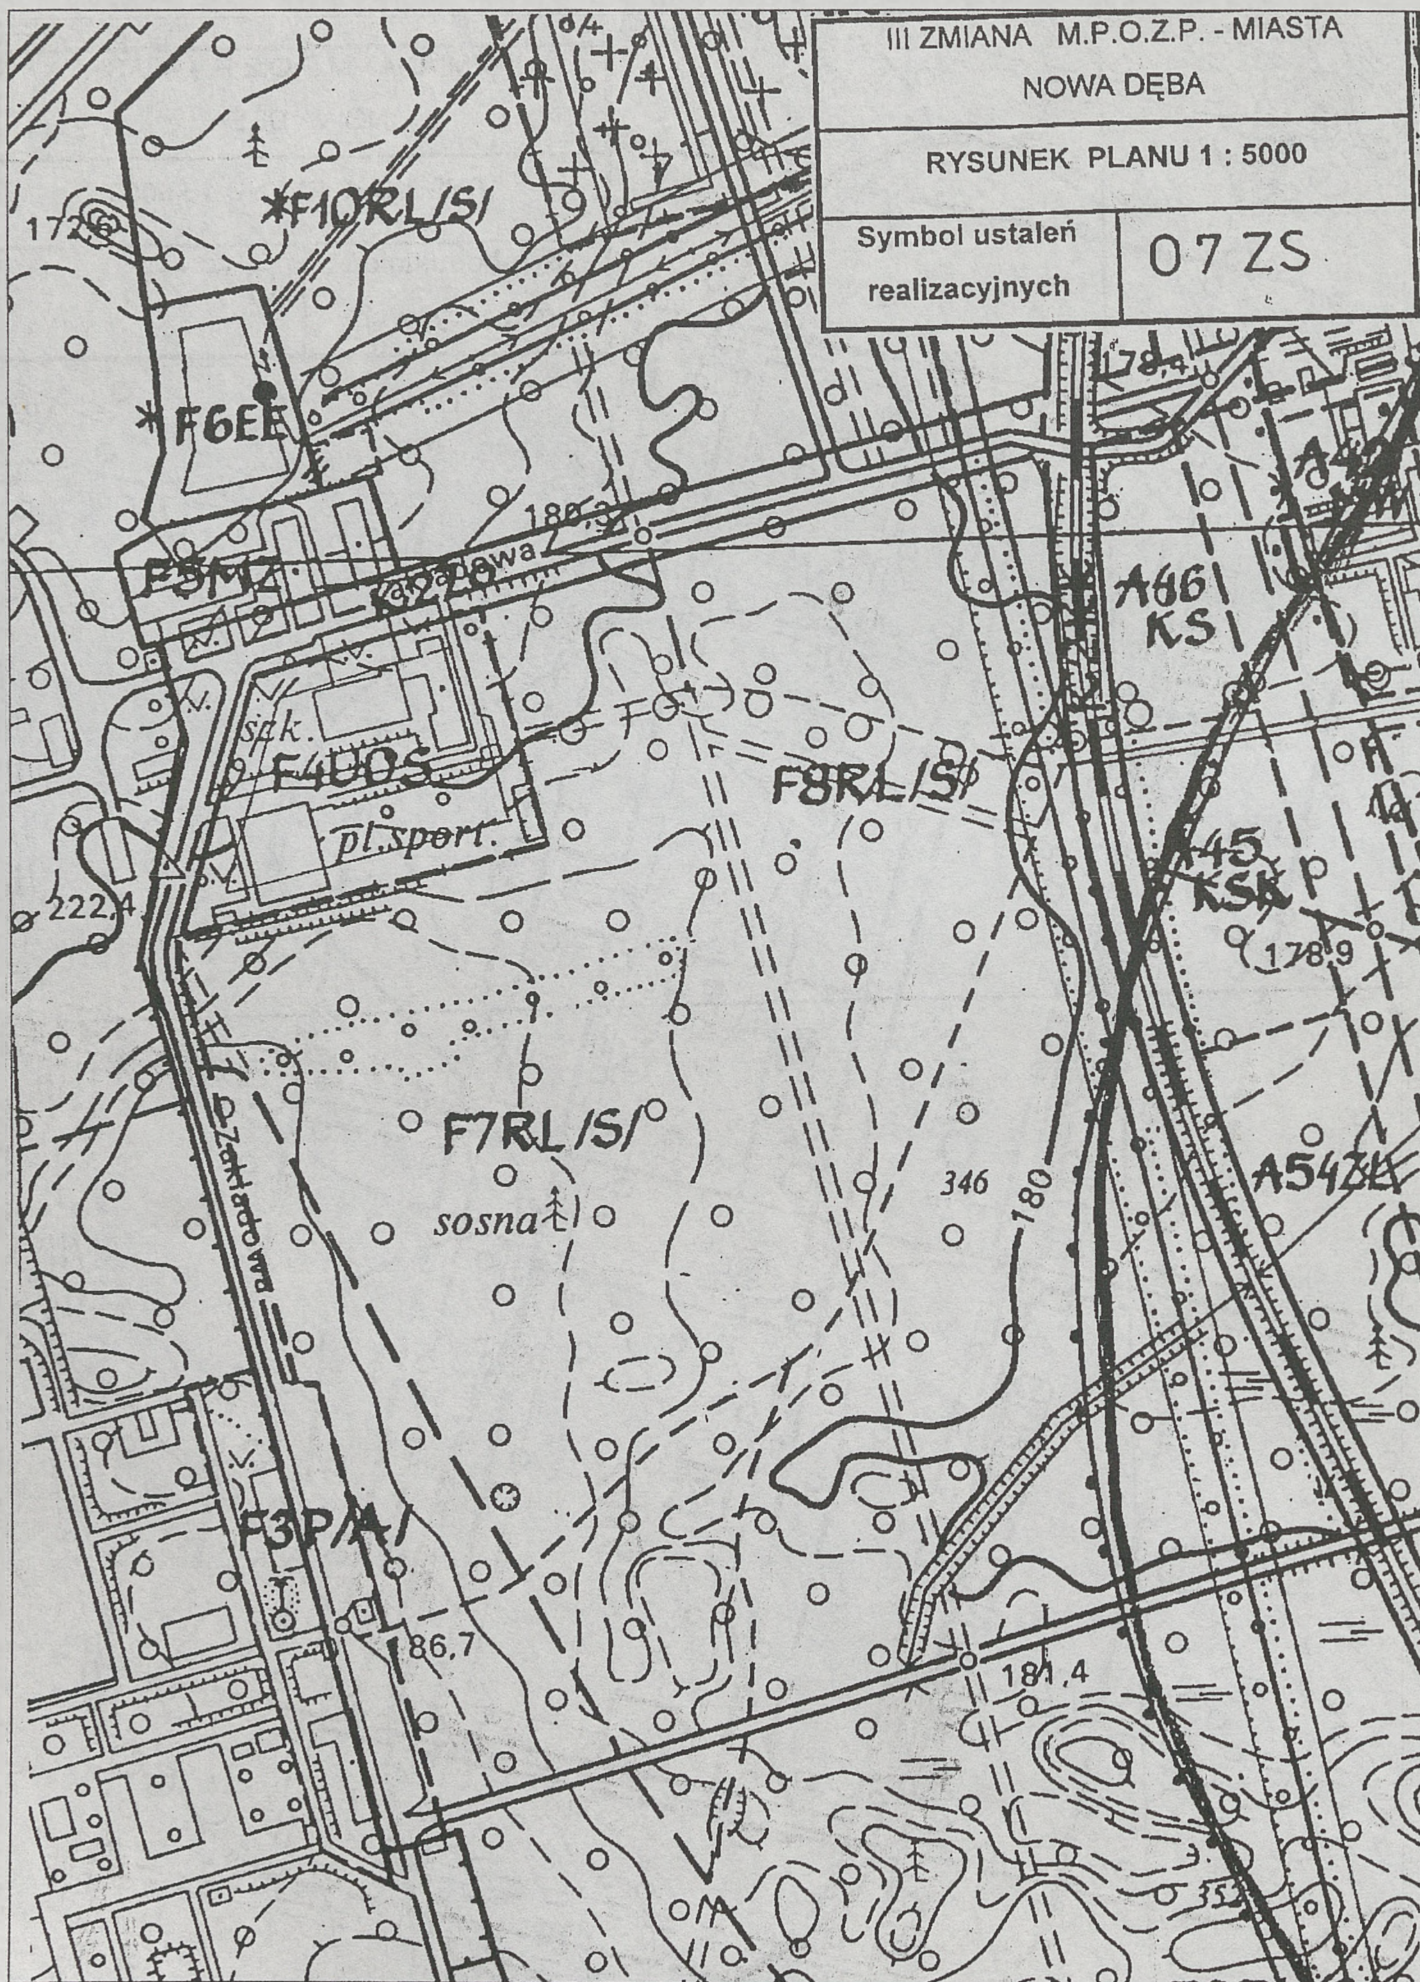
III ZMIANA M.P.O.Z.P. - MIASTA NOWA DĘBA	
RYSUNEK PLANU 1 : 5000	
Symbol ustaleń realizacyjnych	E61MRN E62PE



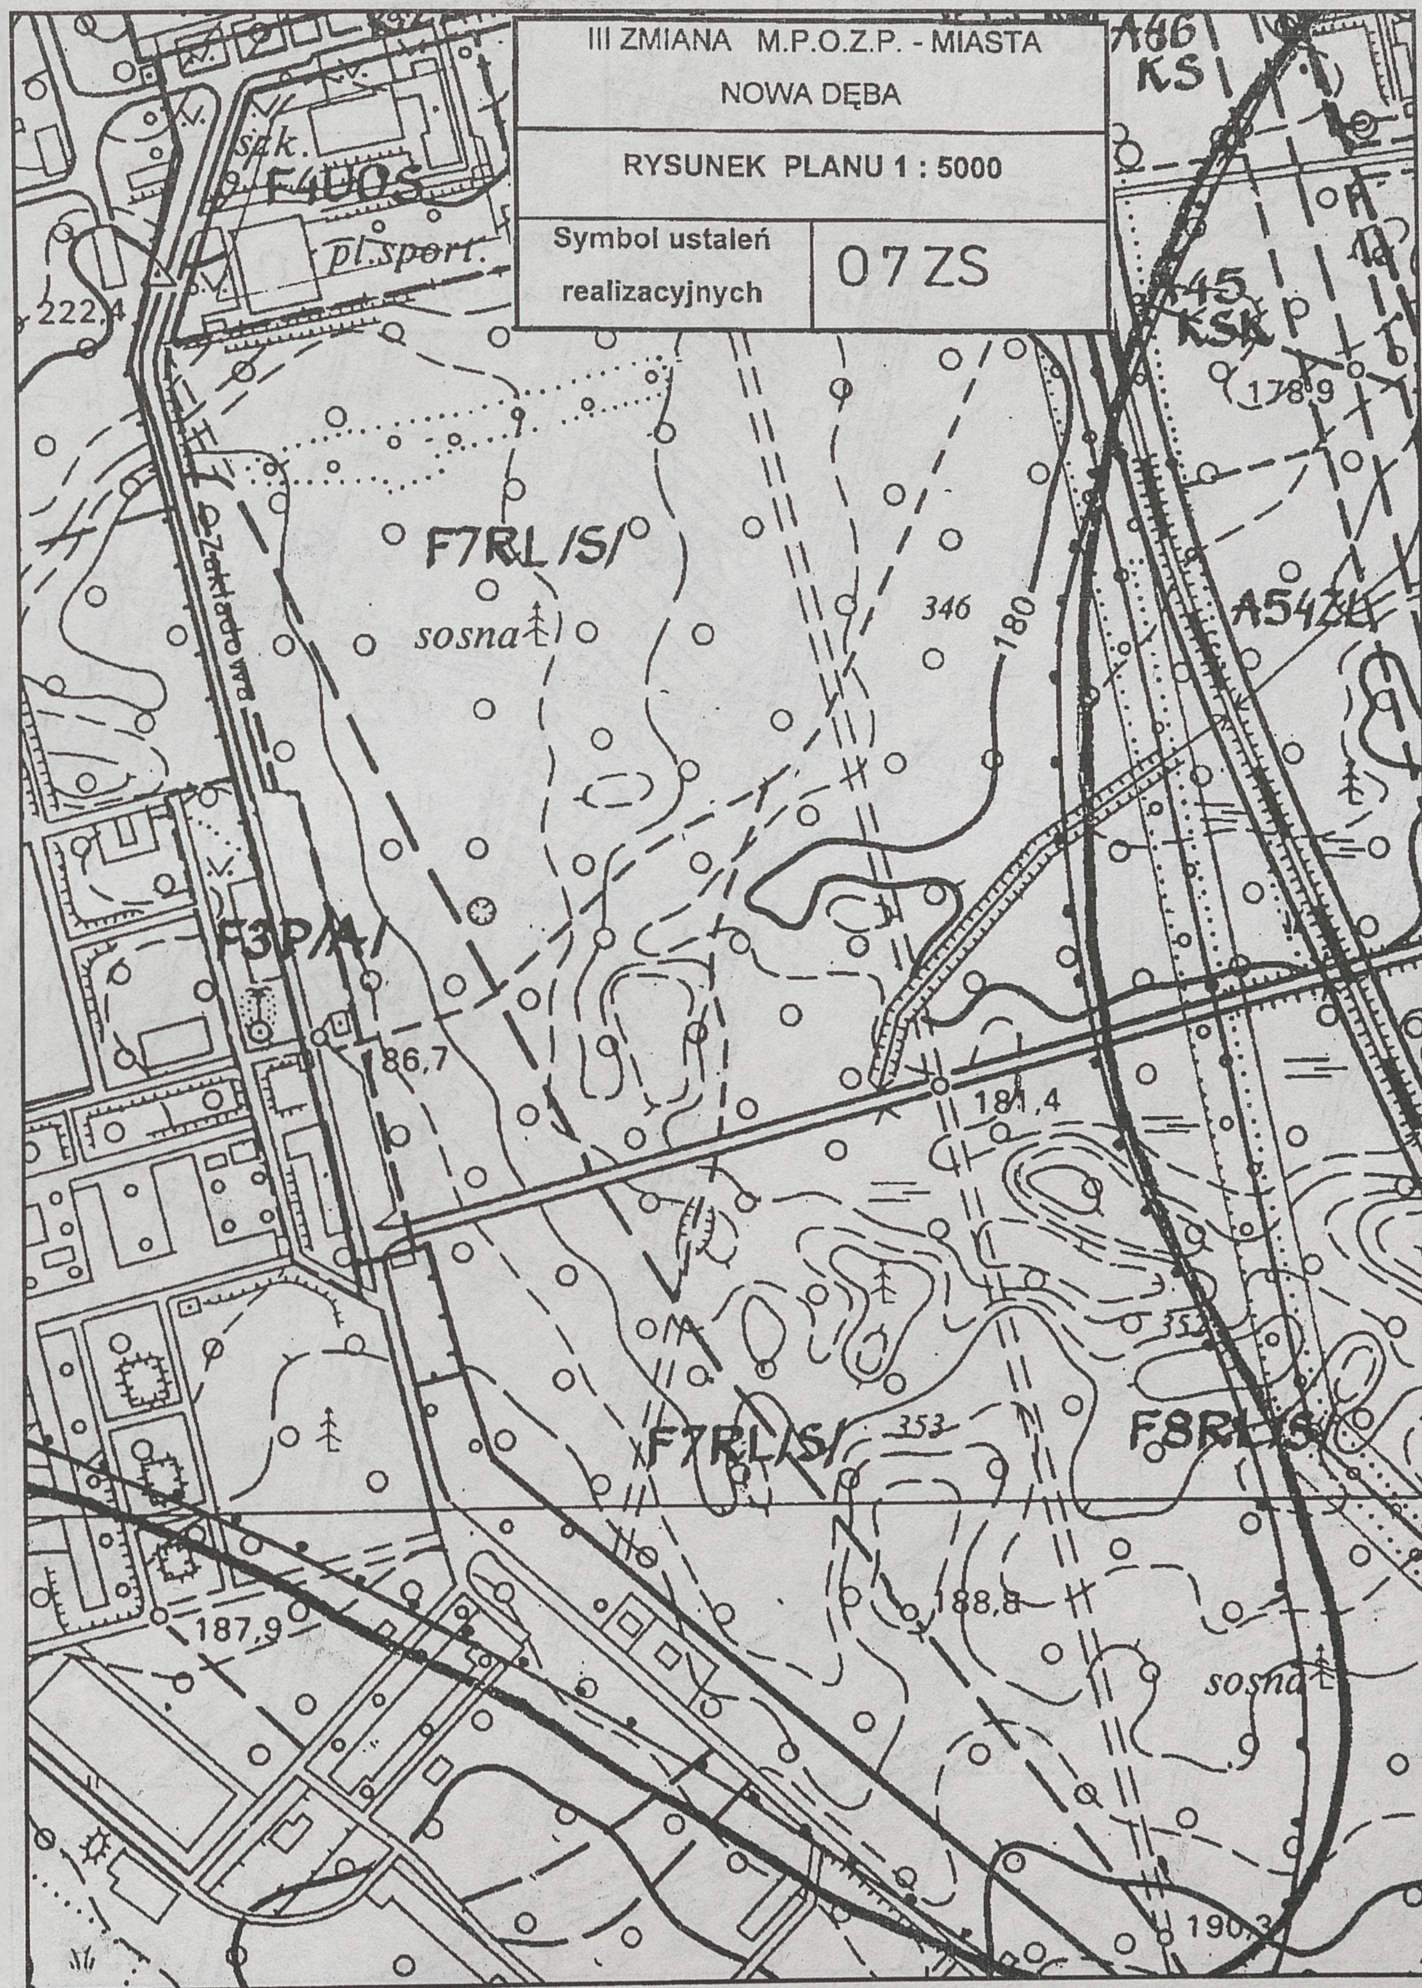

III ZMIANA M.P.O.Z.P. - MIASTA
NOWA DĘBA
RYSUNEK PLANU 1 : 5000
Symbol ustaleń realizacyjnych
E63MN
Poręby Dębskie
Grabina
E36MWN
E37UHR
E39MR
E38 UKZ
E60MN
E56MN
E18MN
E59MN
E63MN
E50RPZ
E21MR
E40ZL
E9MN
E8MN
E17 MN
E15U
E16 ZL
210,8
214,4
215,1
213,6
215,3

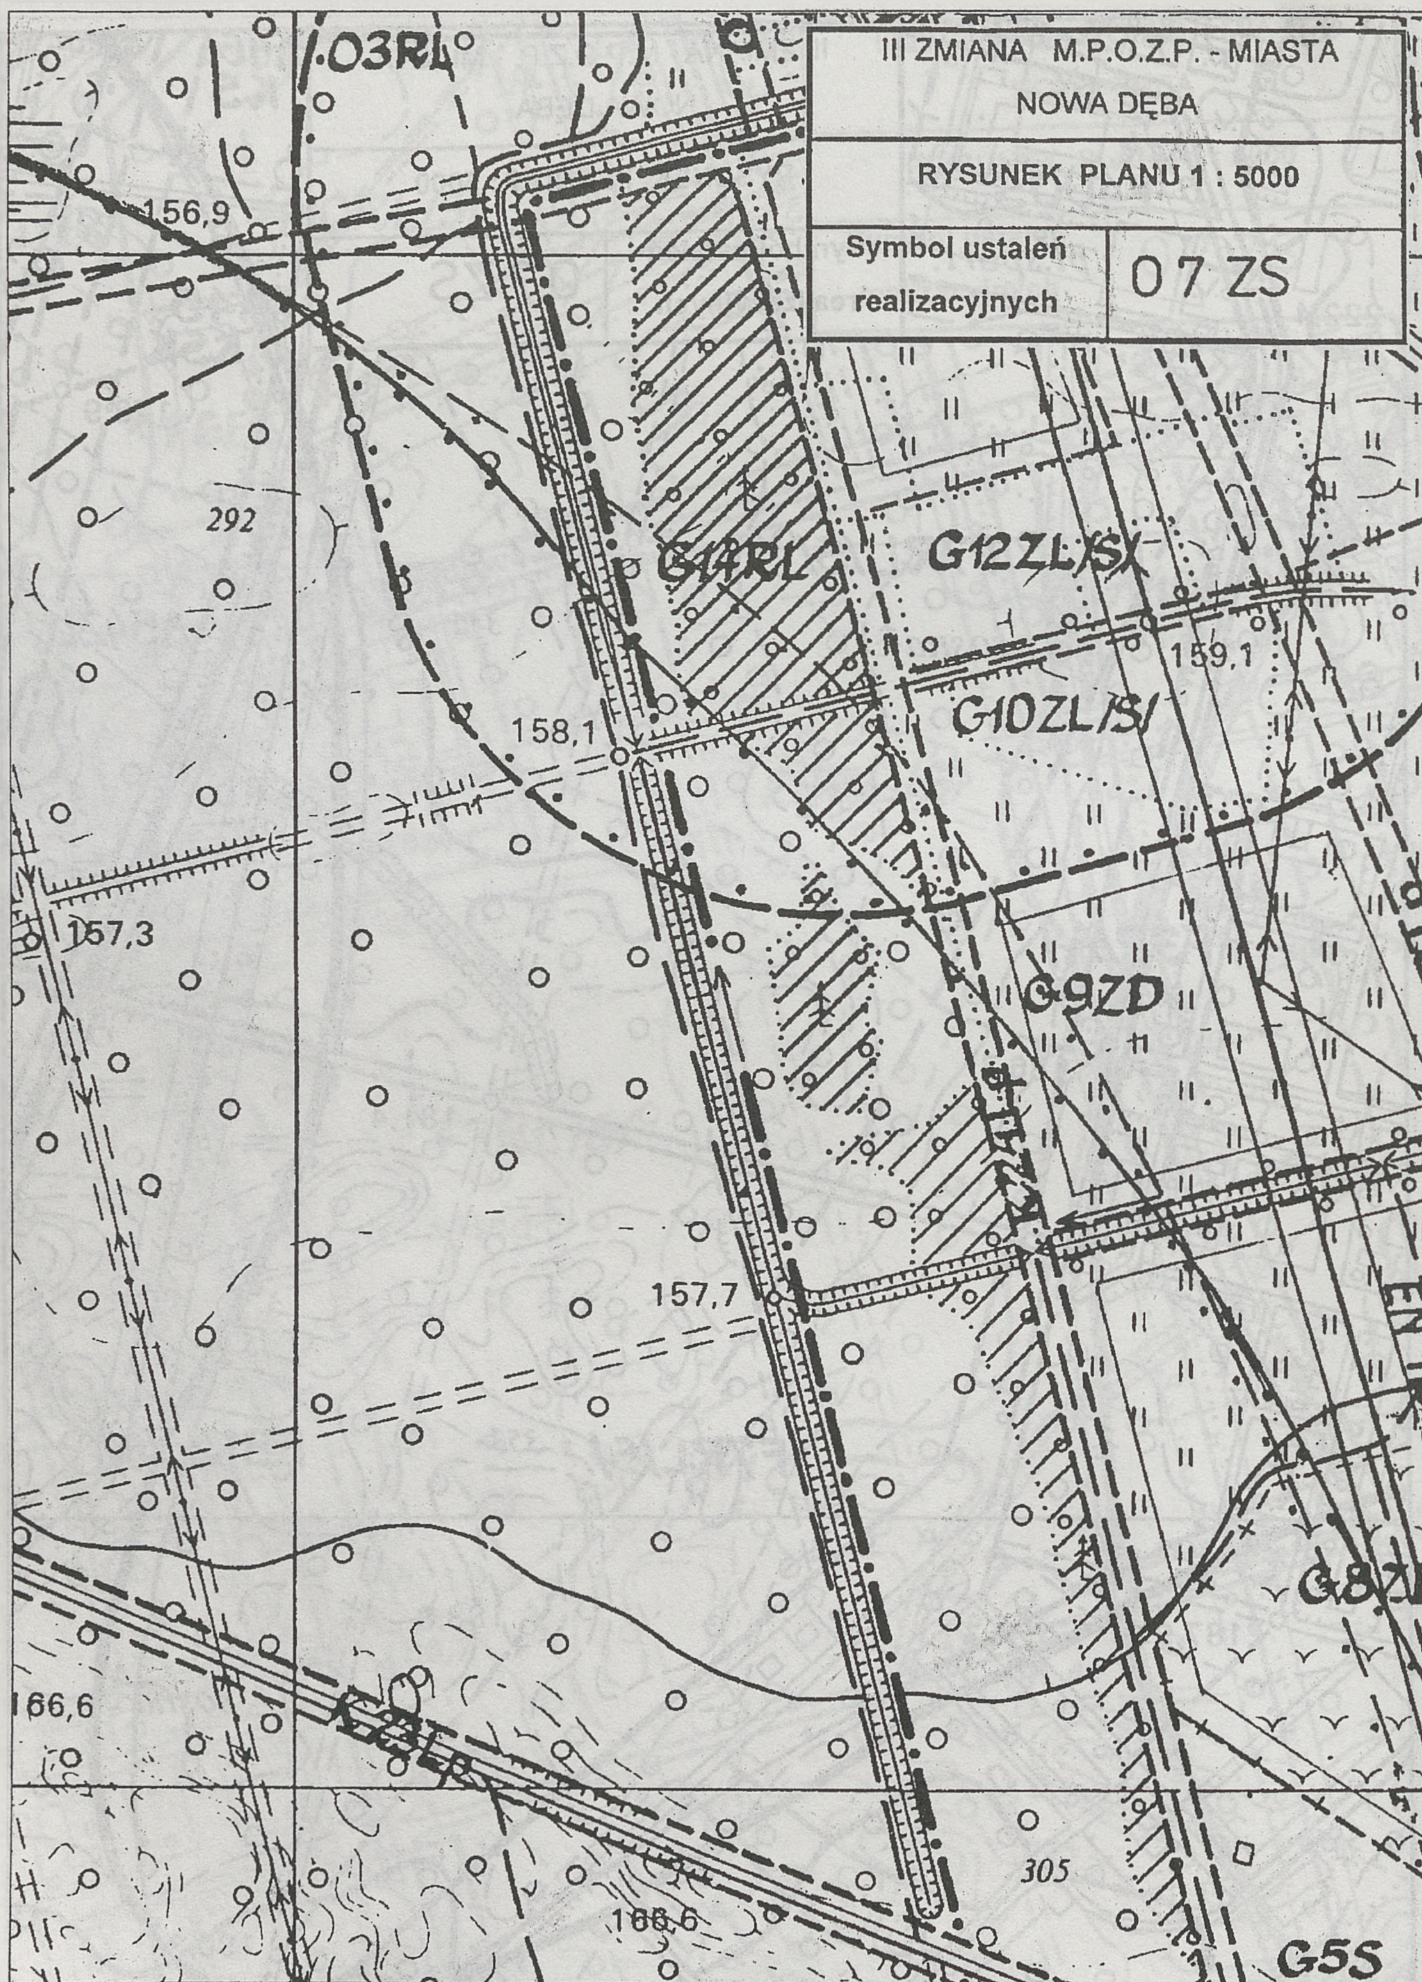

III ZMIANA M.P.O.Z.P. - MIASTA
NOWA DĘBA
RYSUNEK PLANU 1 : 5000
Symbol ustaleń realizacyjnych
G19 MN
0 7 ZS
158,1
157,7
G9ZD
G8ZD
G6PS
G7RS
G5S
G3KS
G19MN
G4S
G2KS
G13RL
G18 RLU
G1KS
305
306
166,6
165,5
164,6
169,9

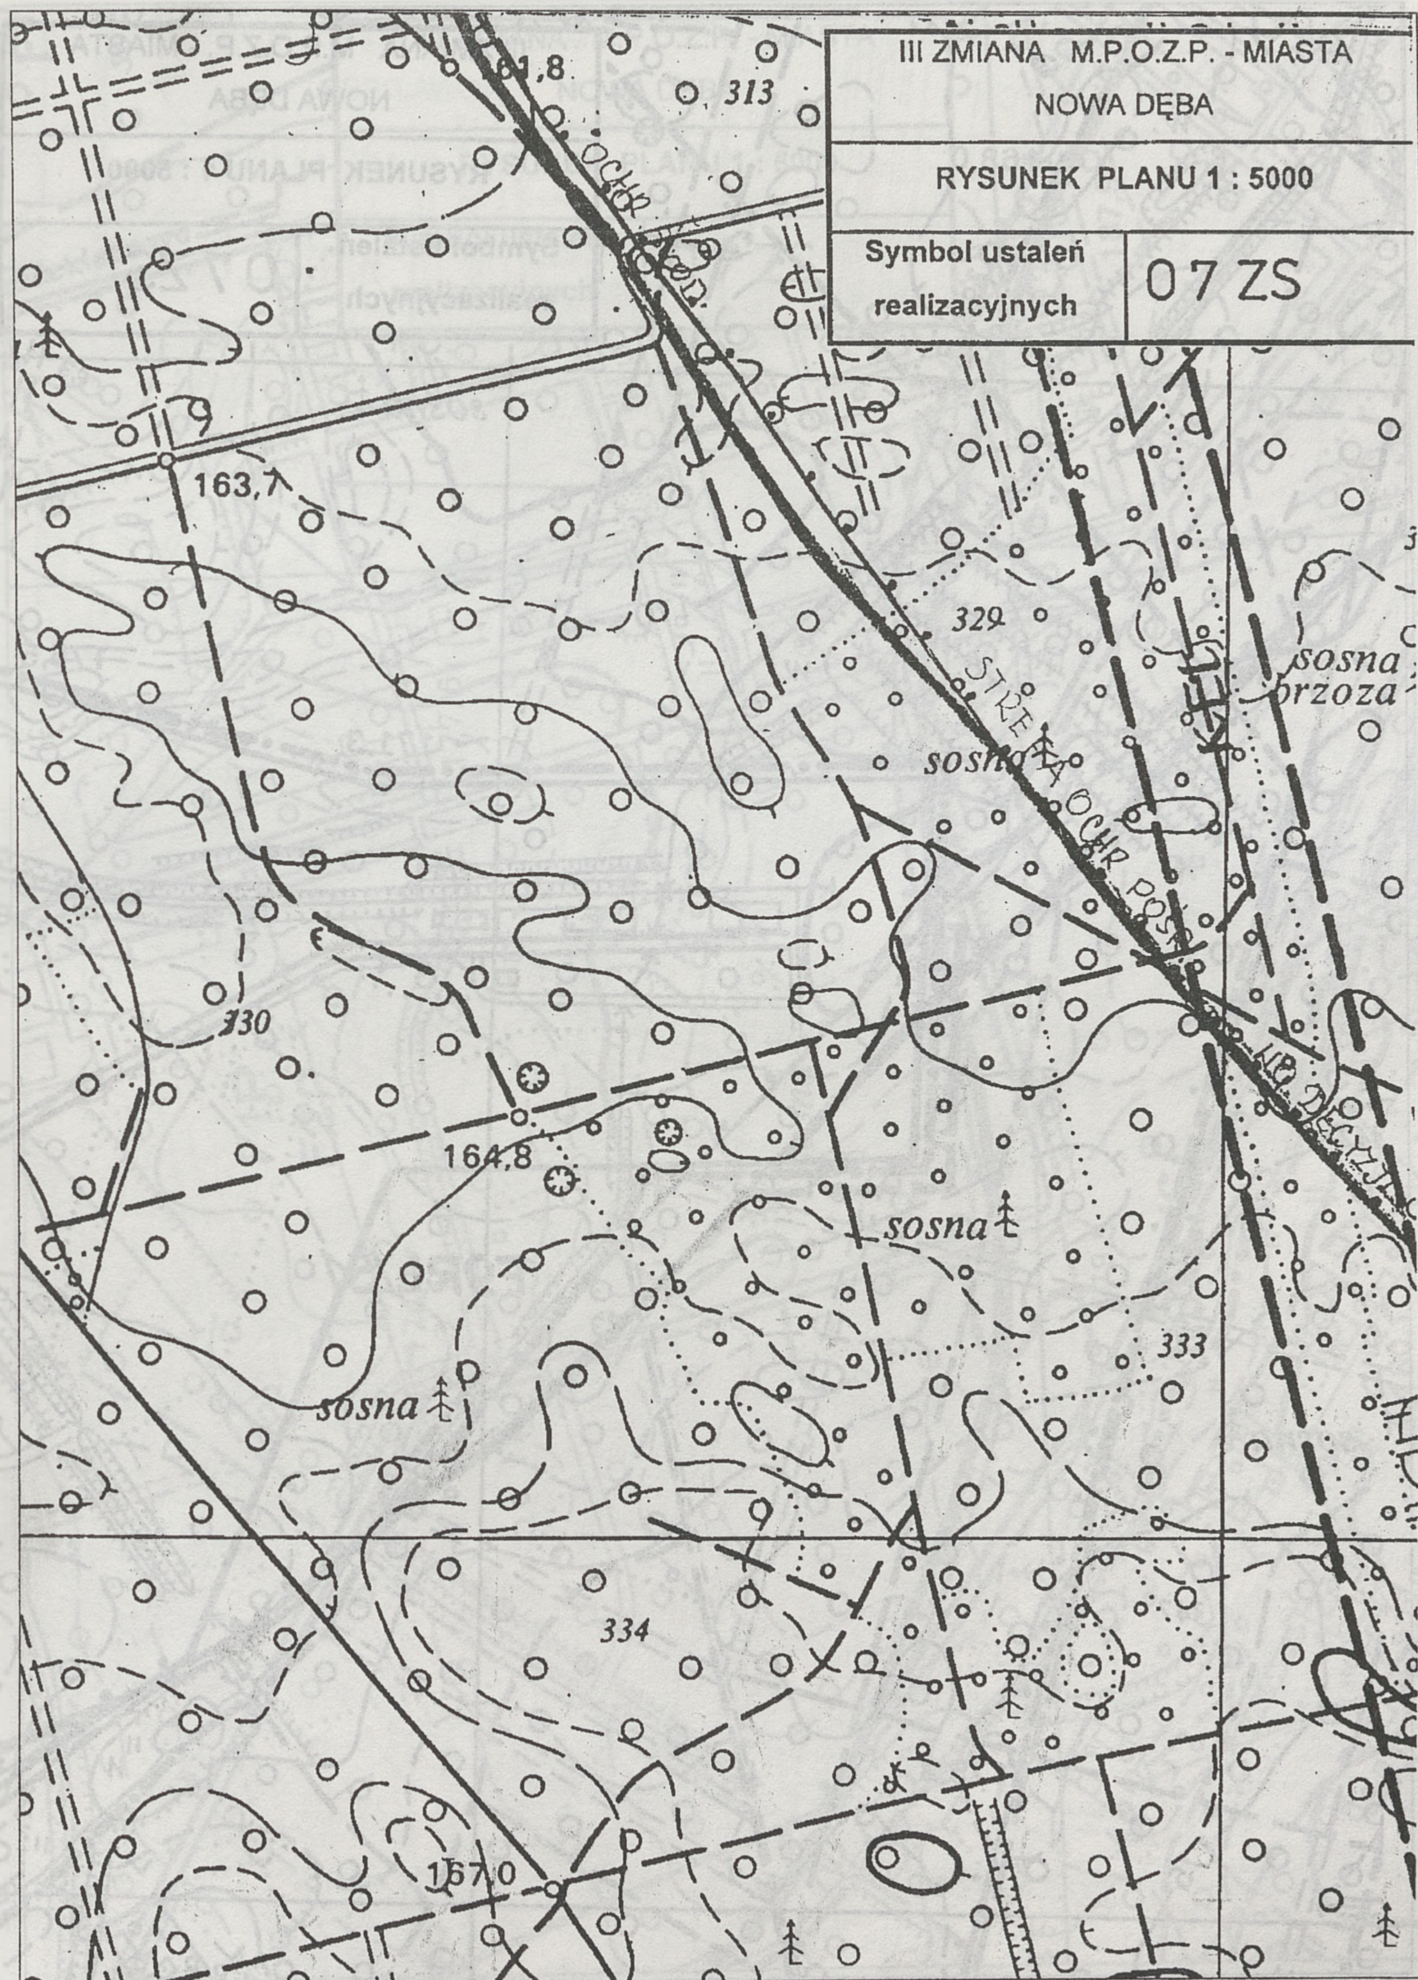

III ZMIANA M.P.O.Z.P. - MIASTA
NOWA DĘBA
RYSUNEK PLANU 1 : 5000
Symbol ustaleń realizacyjnych
07ZS
05WZ
04WZ
06WZ
07ZS
05WZ
GRANICA WEWNĘTRZNEGO TERENU OCHRONY POŚREDNIEJ
308
295
166,4
154,1

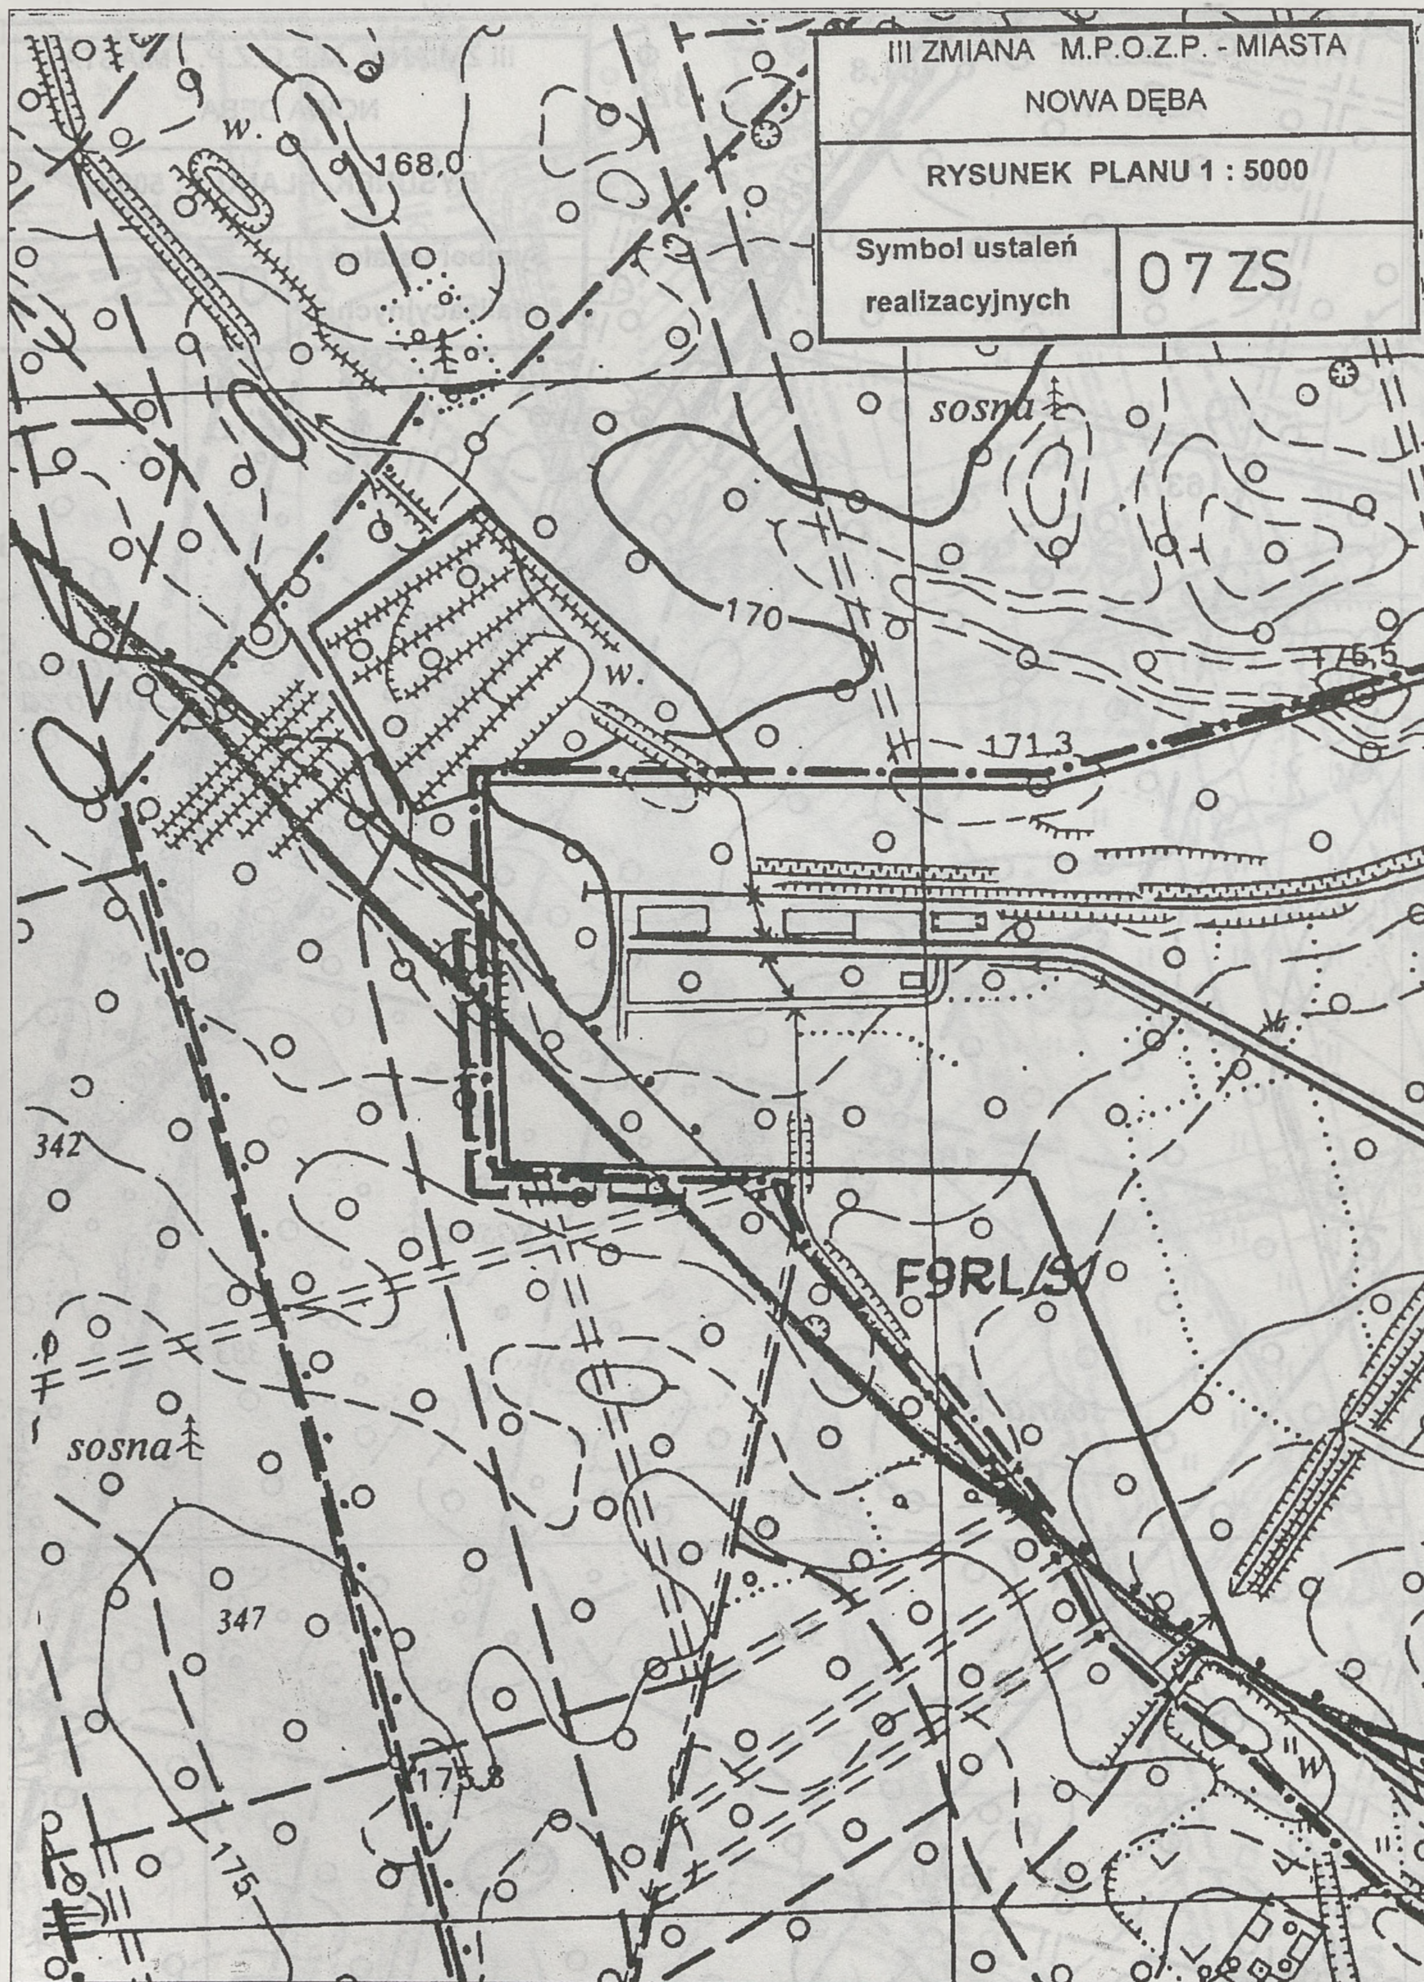


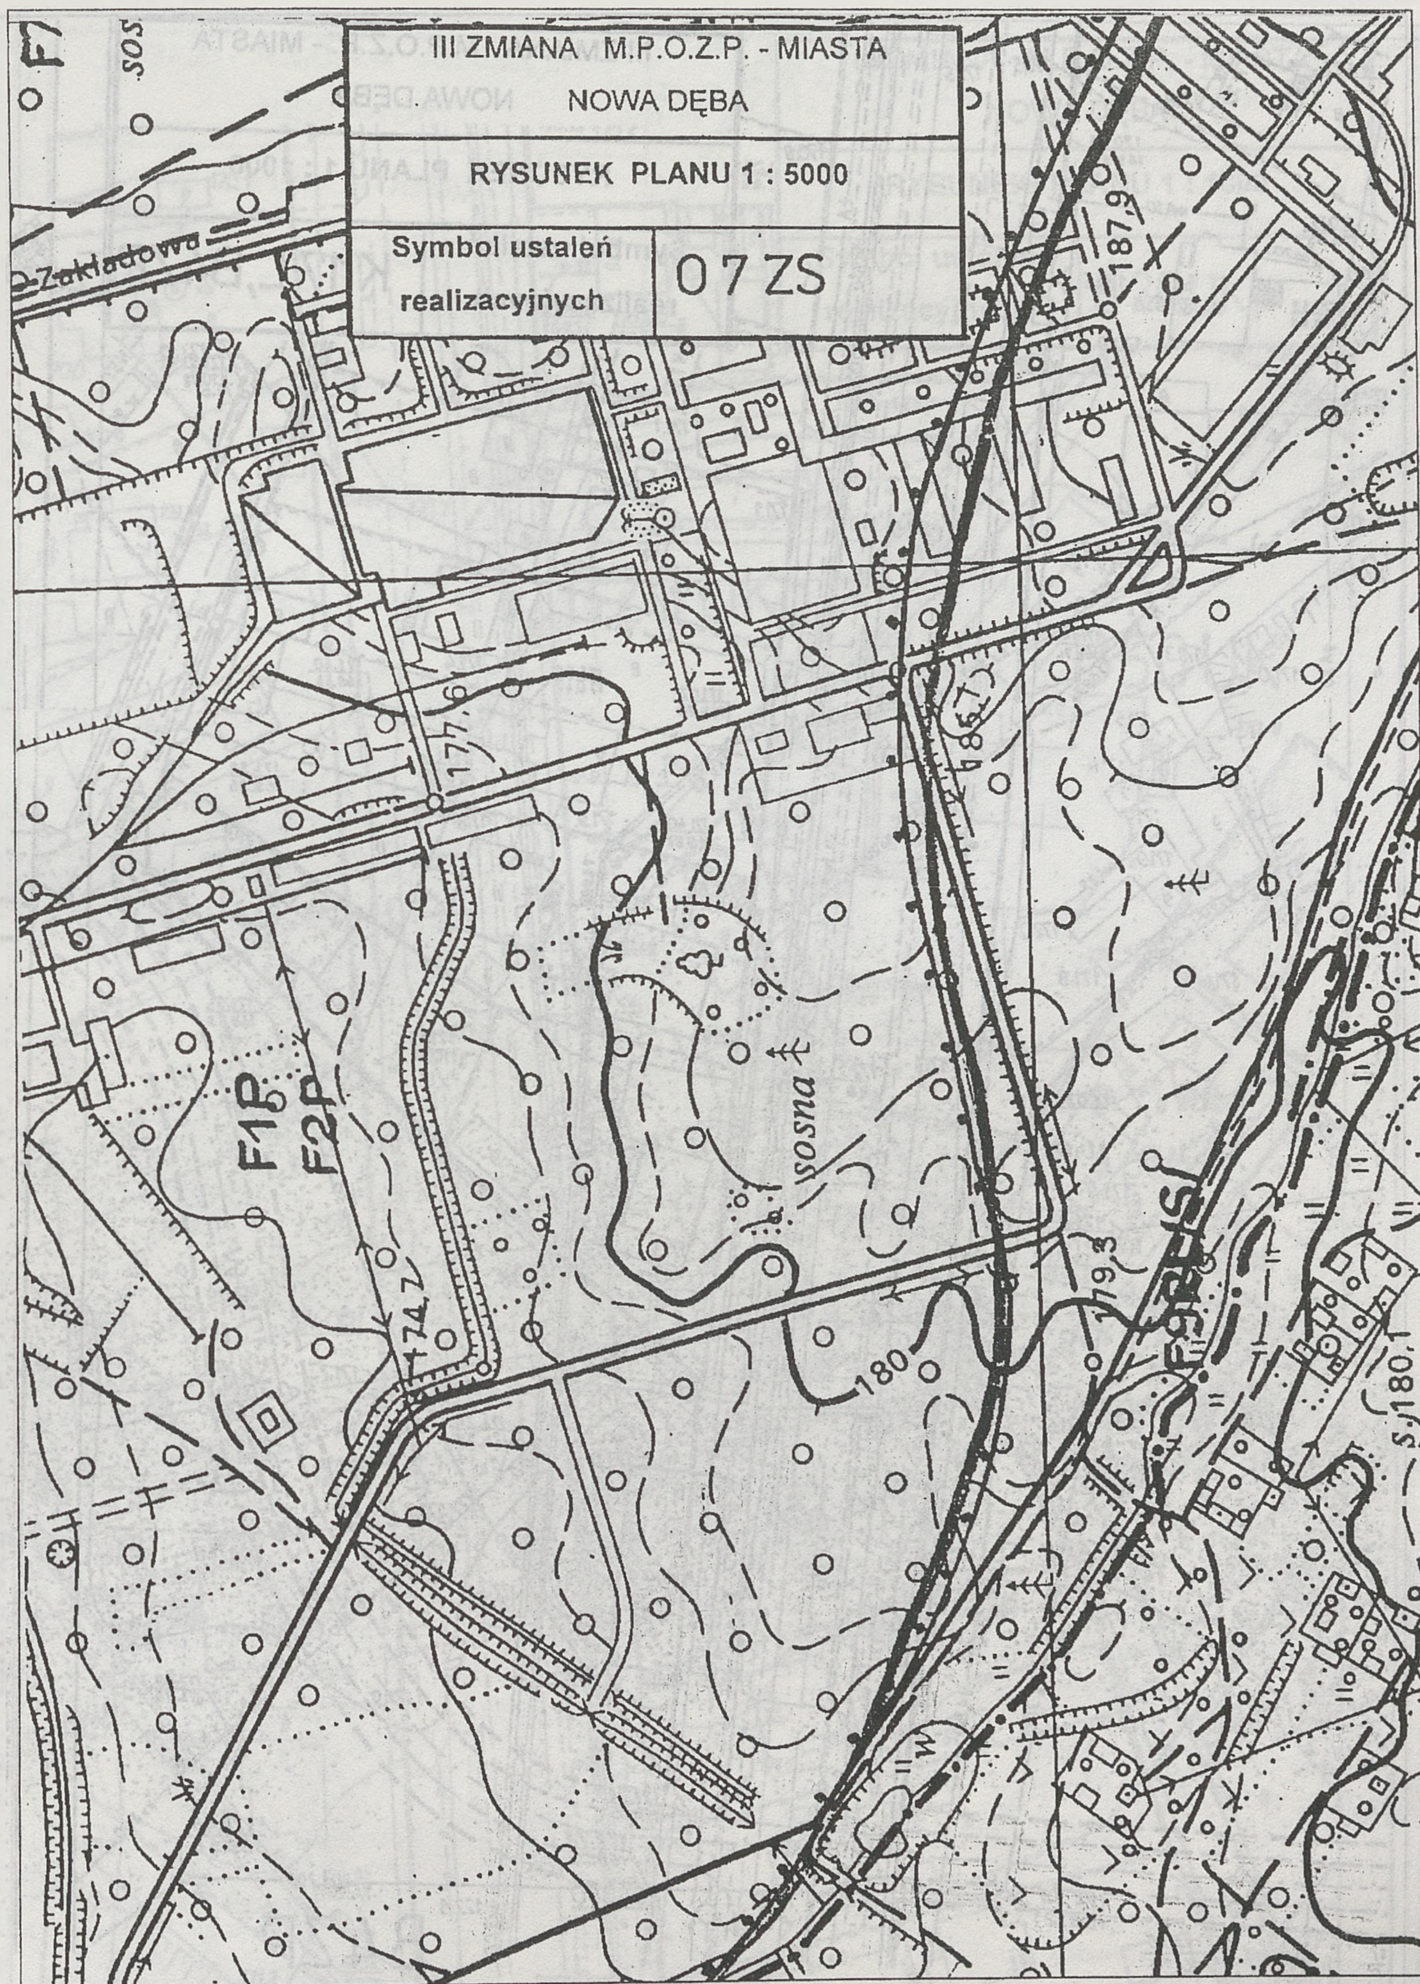
III ZMIANA M.P.O.Z.P. - MIASTA
NOWA DĘBA
RYSUNEK PLANU 1 : 5000
Symbol ustaleń realizacyjnych
07 ZS
F10RL/S/
F6EE
F5MZ
F4UOS
pl.sport.
F8RL/S/
F7RL/S/
sosna
A46 KS
A45 KSK
A54ZL
F3P/A/
178,9
180
346
181,4

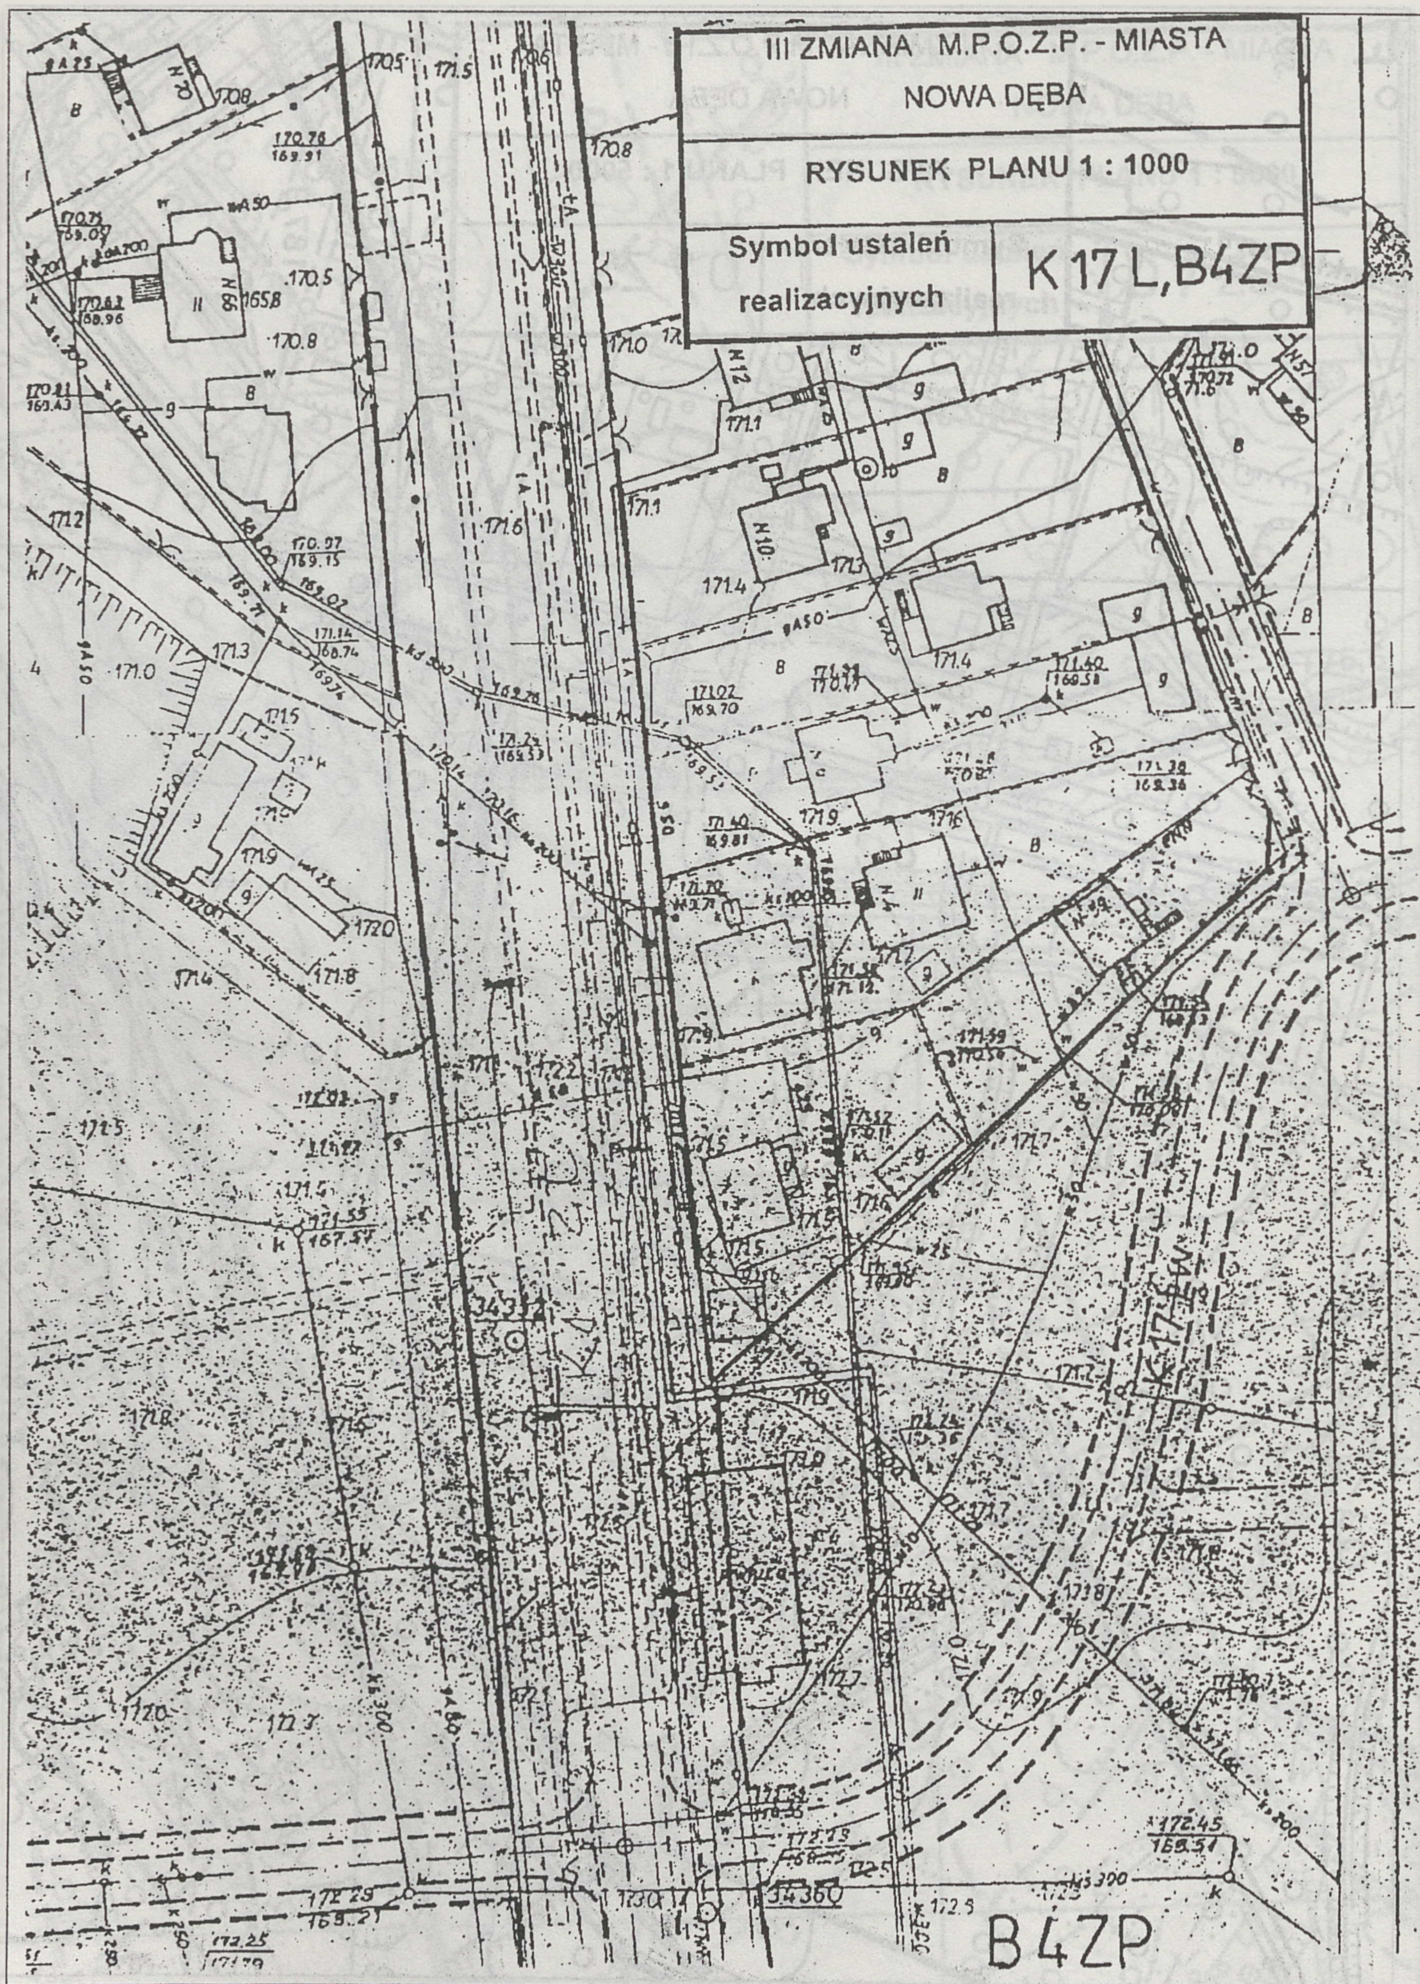

III ZMIANA M.P.O.Z.P. - MIASTA
NOWA DĘBA
RYSUNEK PLANU 1 : 5000
Symbol ustaleń realizacyjnych
07ZS
F4UOS
pl.sport.
222,4
F7RL/S/
sosna
346
180
F3P/A/
186,7
181,4
178,9
A54ZL
F7RL/S/
353
F8RL/S/
187,9
188,8
sosna
190,3

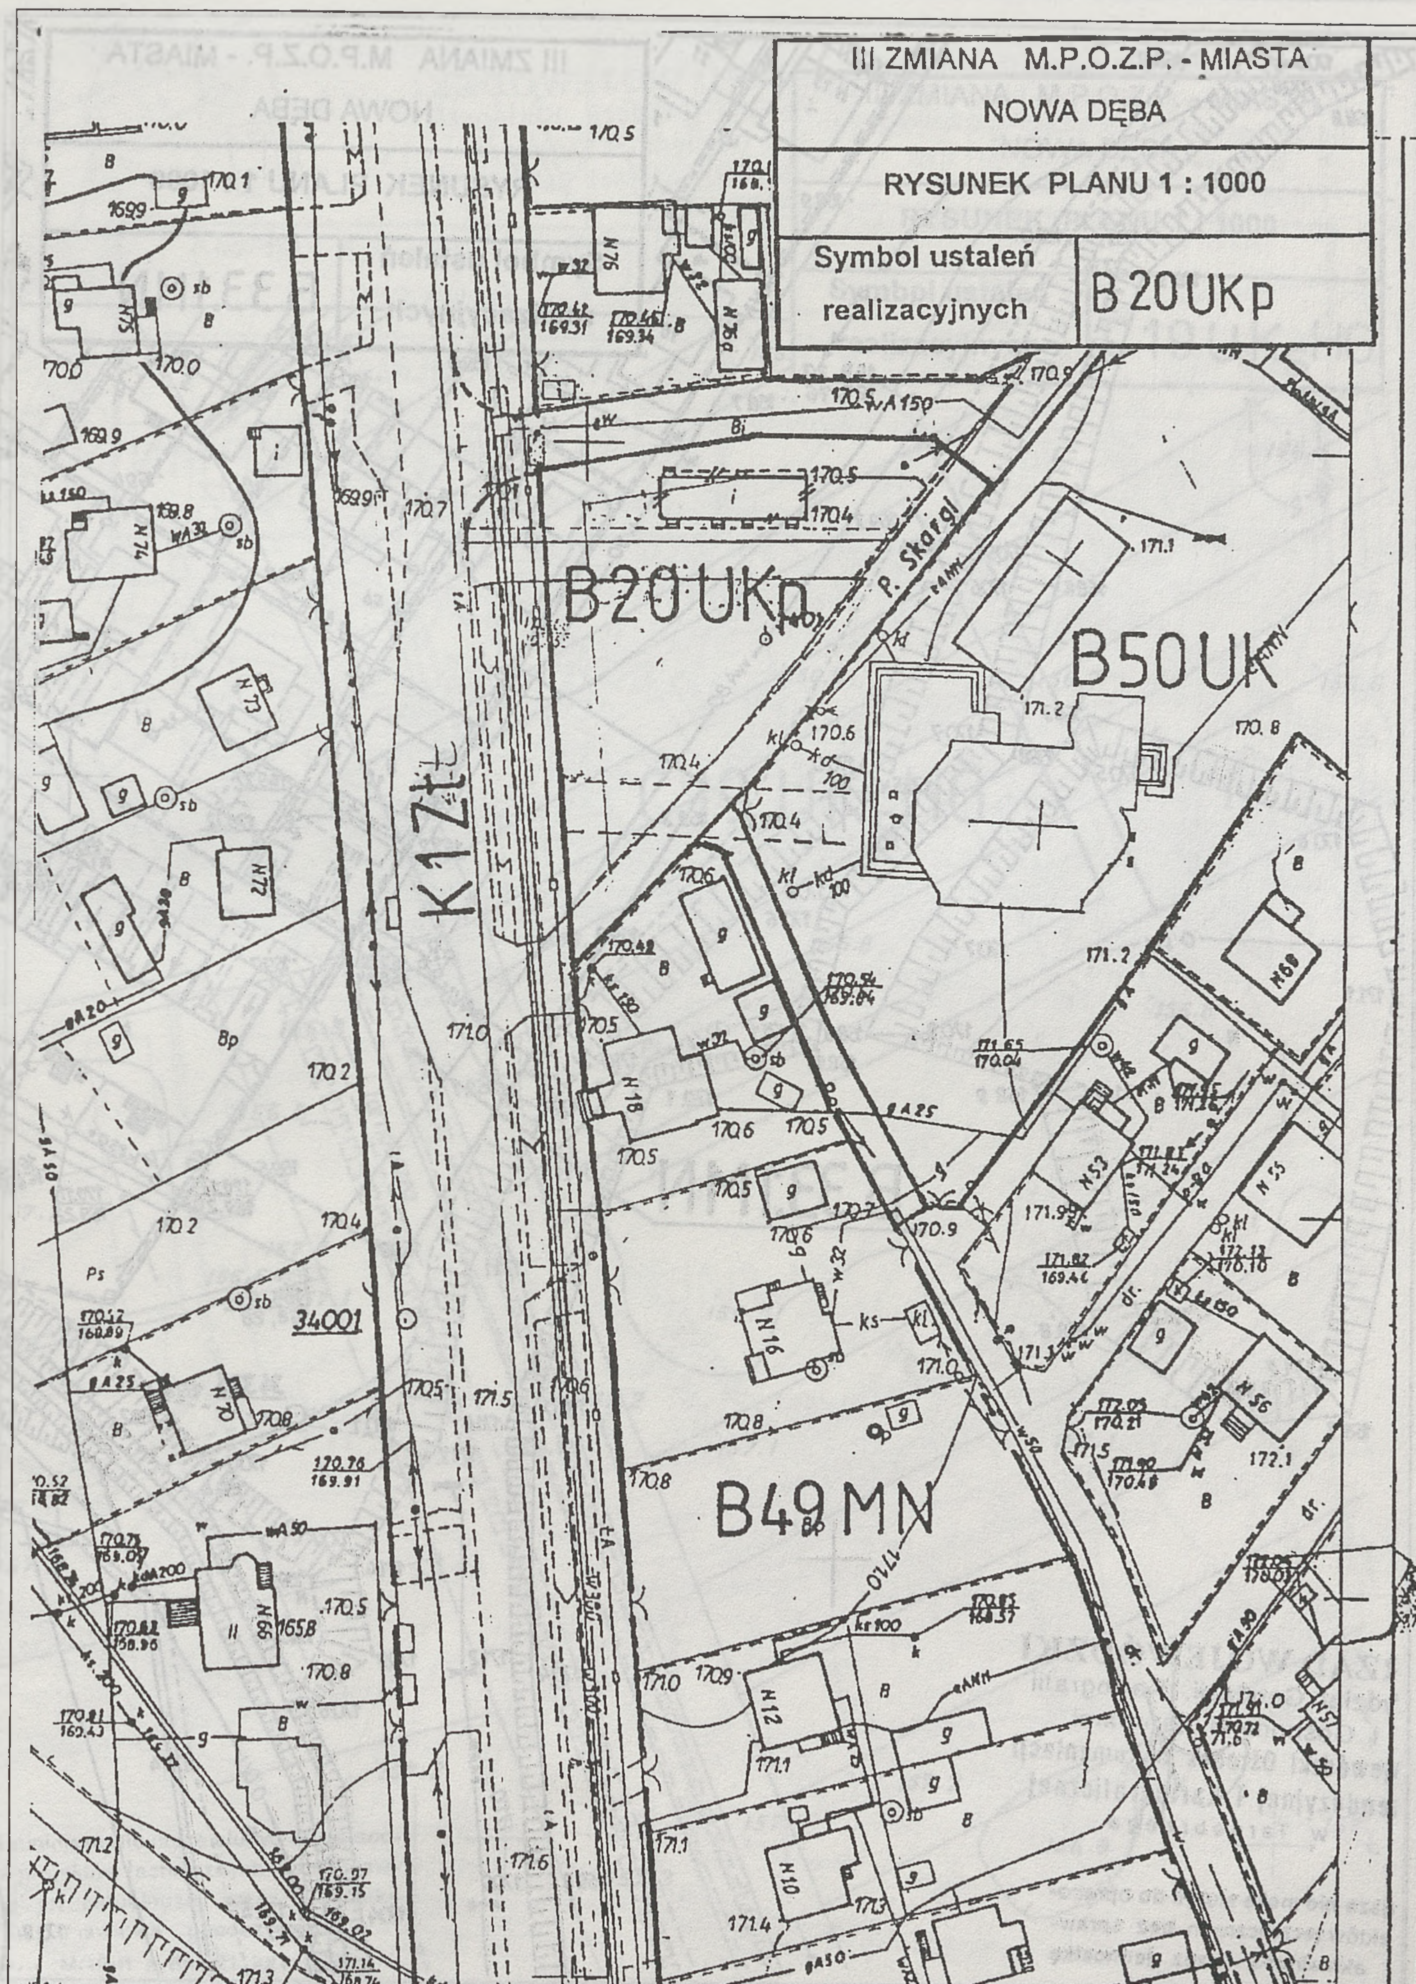

III ZMIANA M.P.O.Z.P. - MIASTA
NOWA DĘBA
RYSUNEK PLANU 1 : 5000
Symbol ustaleń realizacyjnych
07 ZS
03RL
156,9
292
G14RL
G12ZL/SX
159,1
G10ZL/S/
158,1
157,3
G9ZD
157,7
G8Z
166,6
305
166,6
G5S

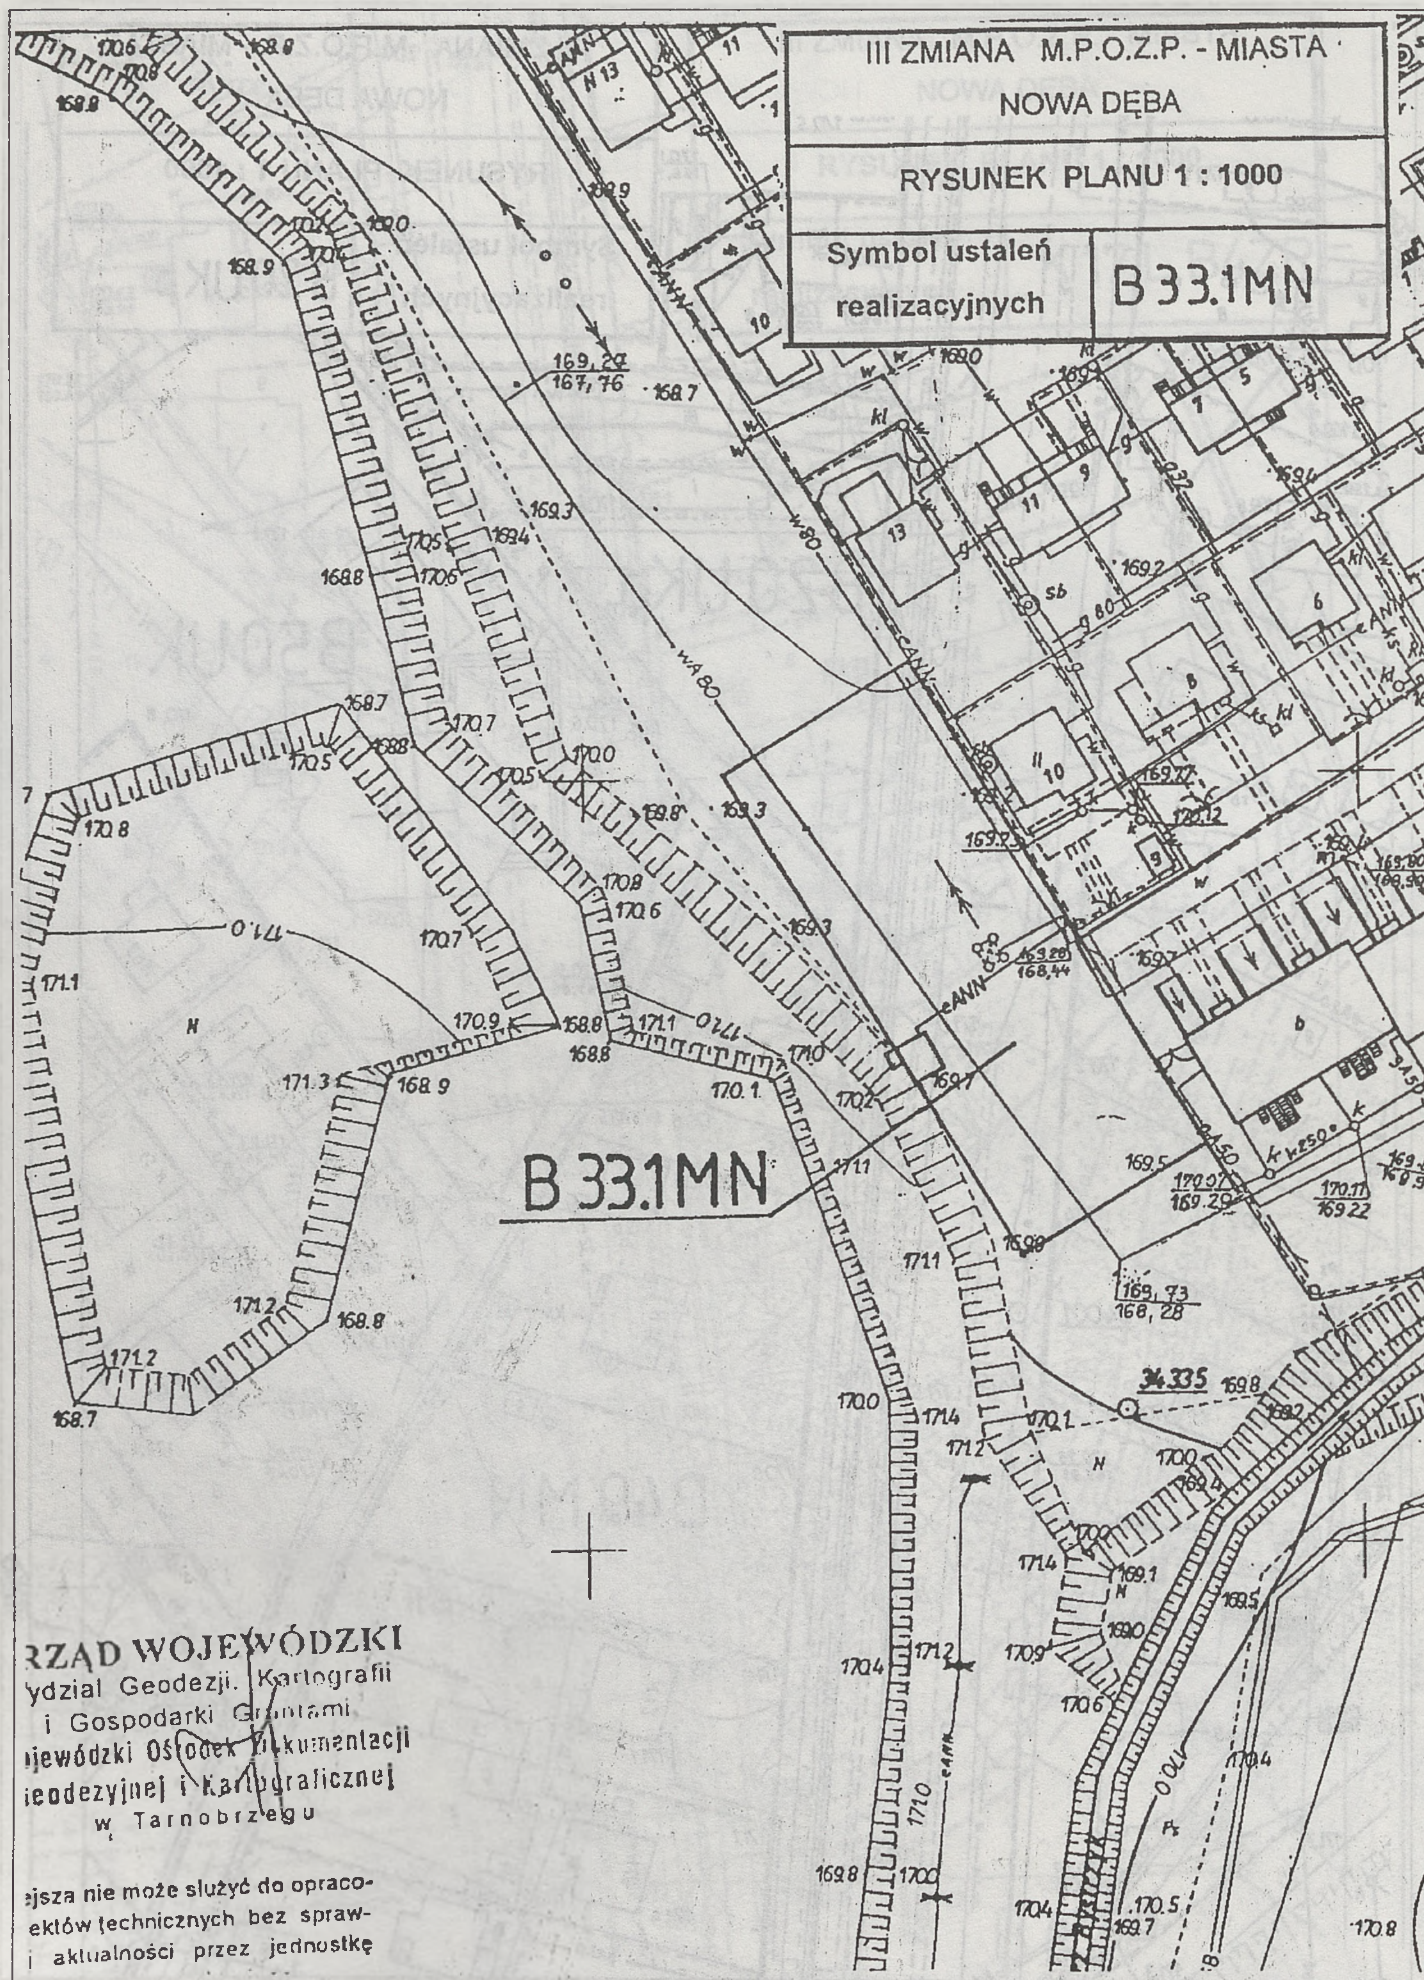

III ZMIANA M.P.O.Z.P. - MIASTA
NOWA DĘBA
RYSUNEK PLANU 1 : 5000
Symbol ustaleń realizacyjnych
07 ZS
161,8
313
163,7
329
sosna
brzoza
330
164,8
sosna
333
334
167,0

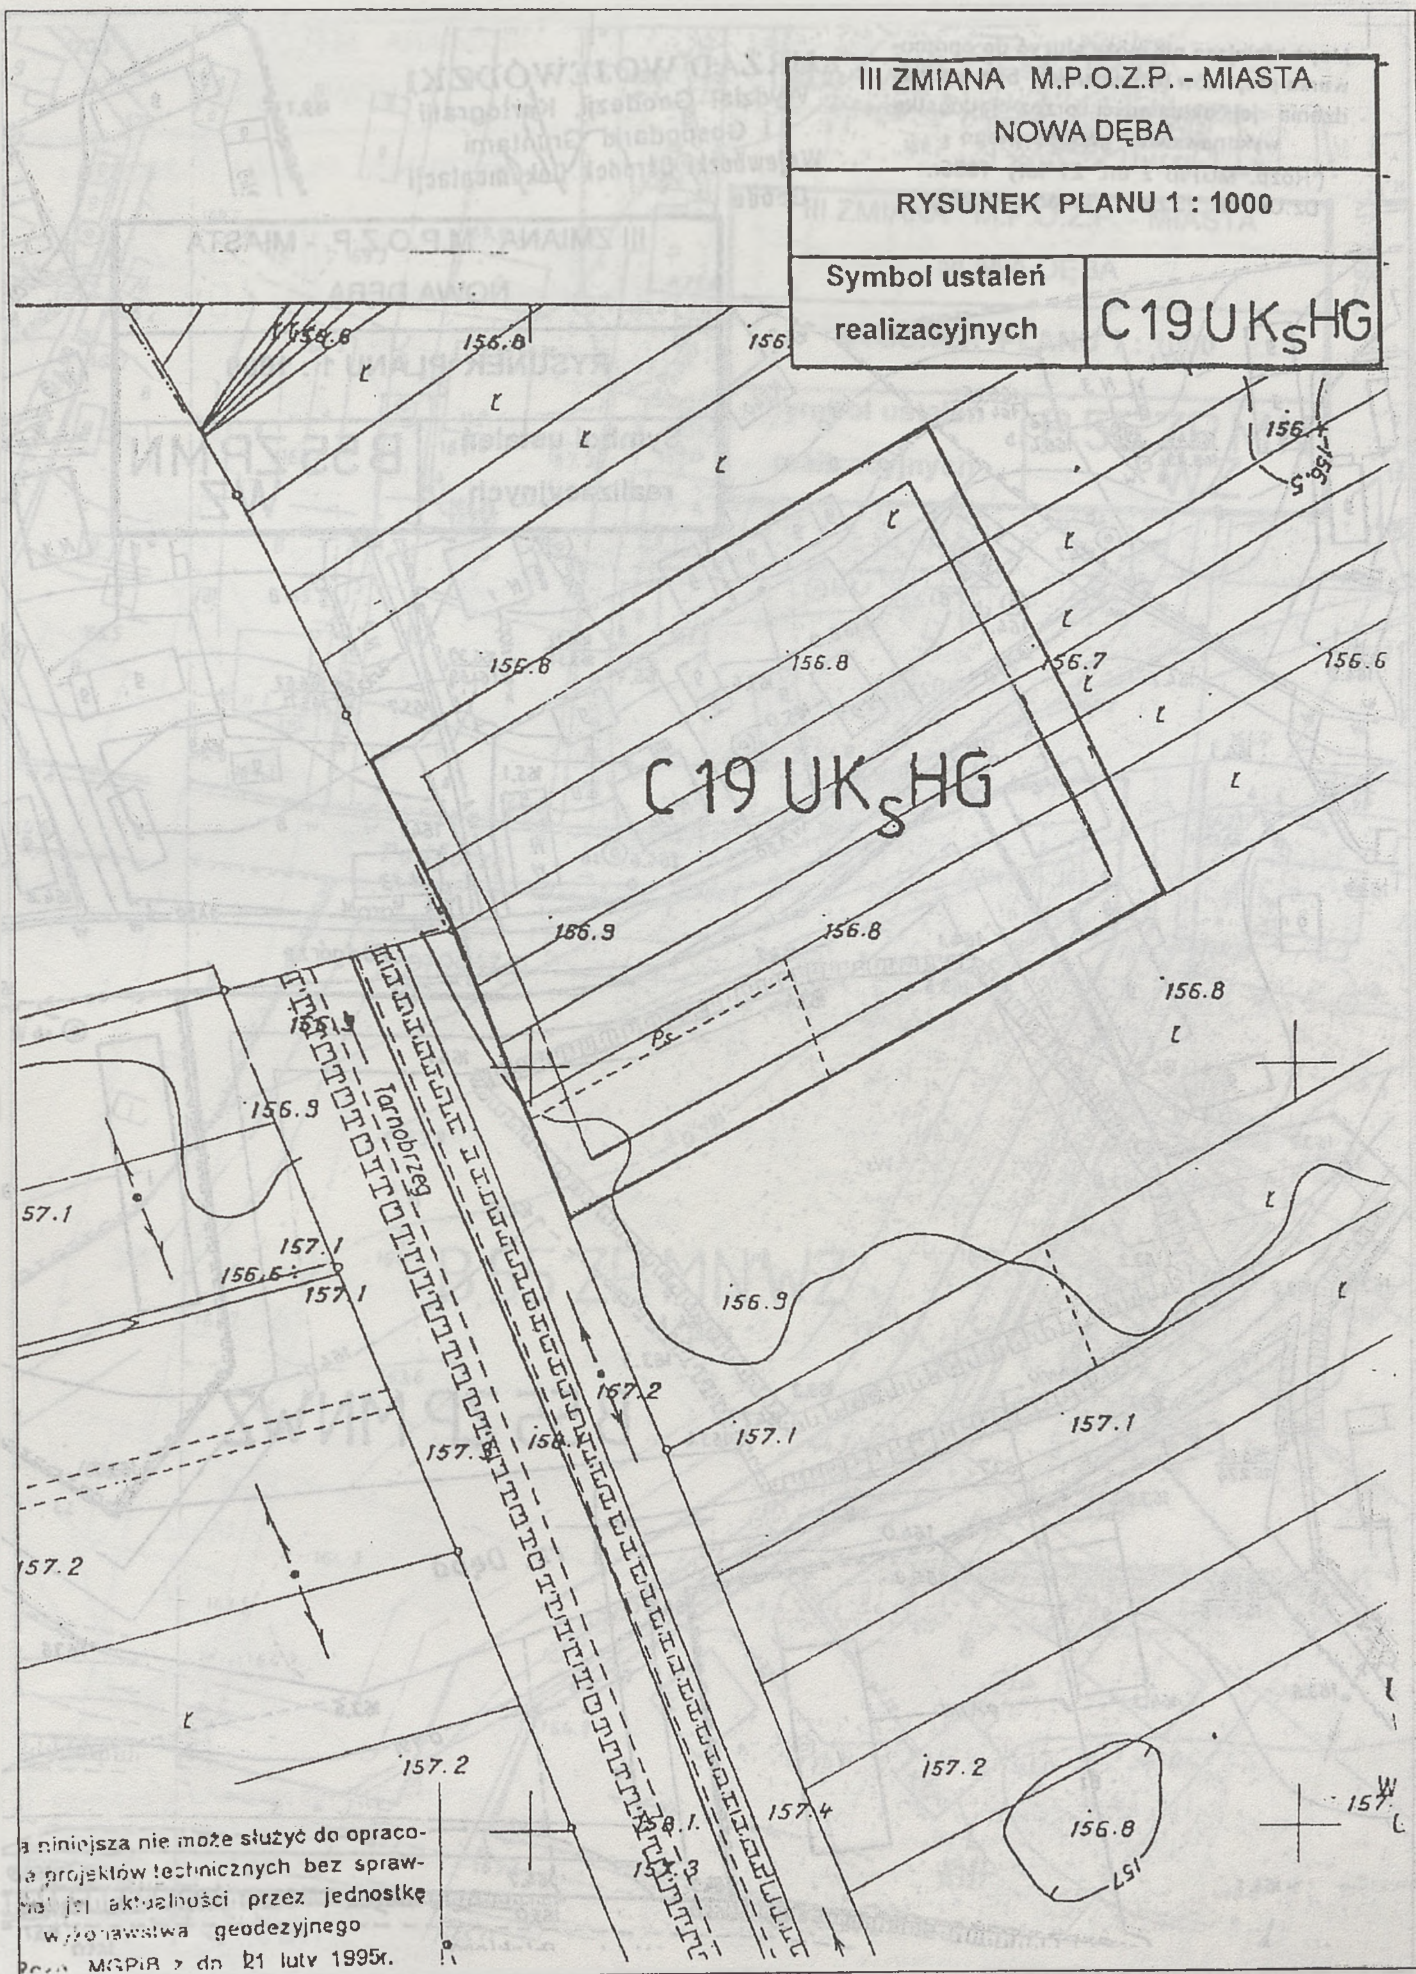

III ZMIANA M.P.O.Z.P. - MIASTA
NOWA DĘBA
RYSUNEK PLANU 1 : 5000
Symbol ustaleń
realizacyjnych
07 ZS
168,0
sosna
170
175,5
171,3
342
F9RL/S/
sosna
347
175,8
175

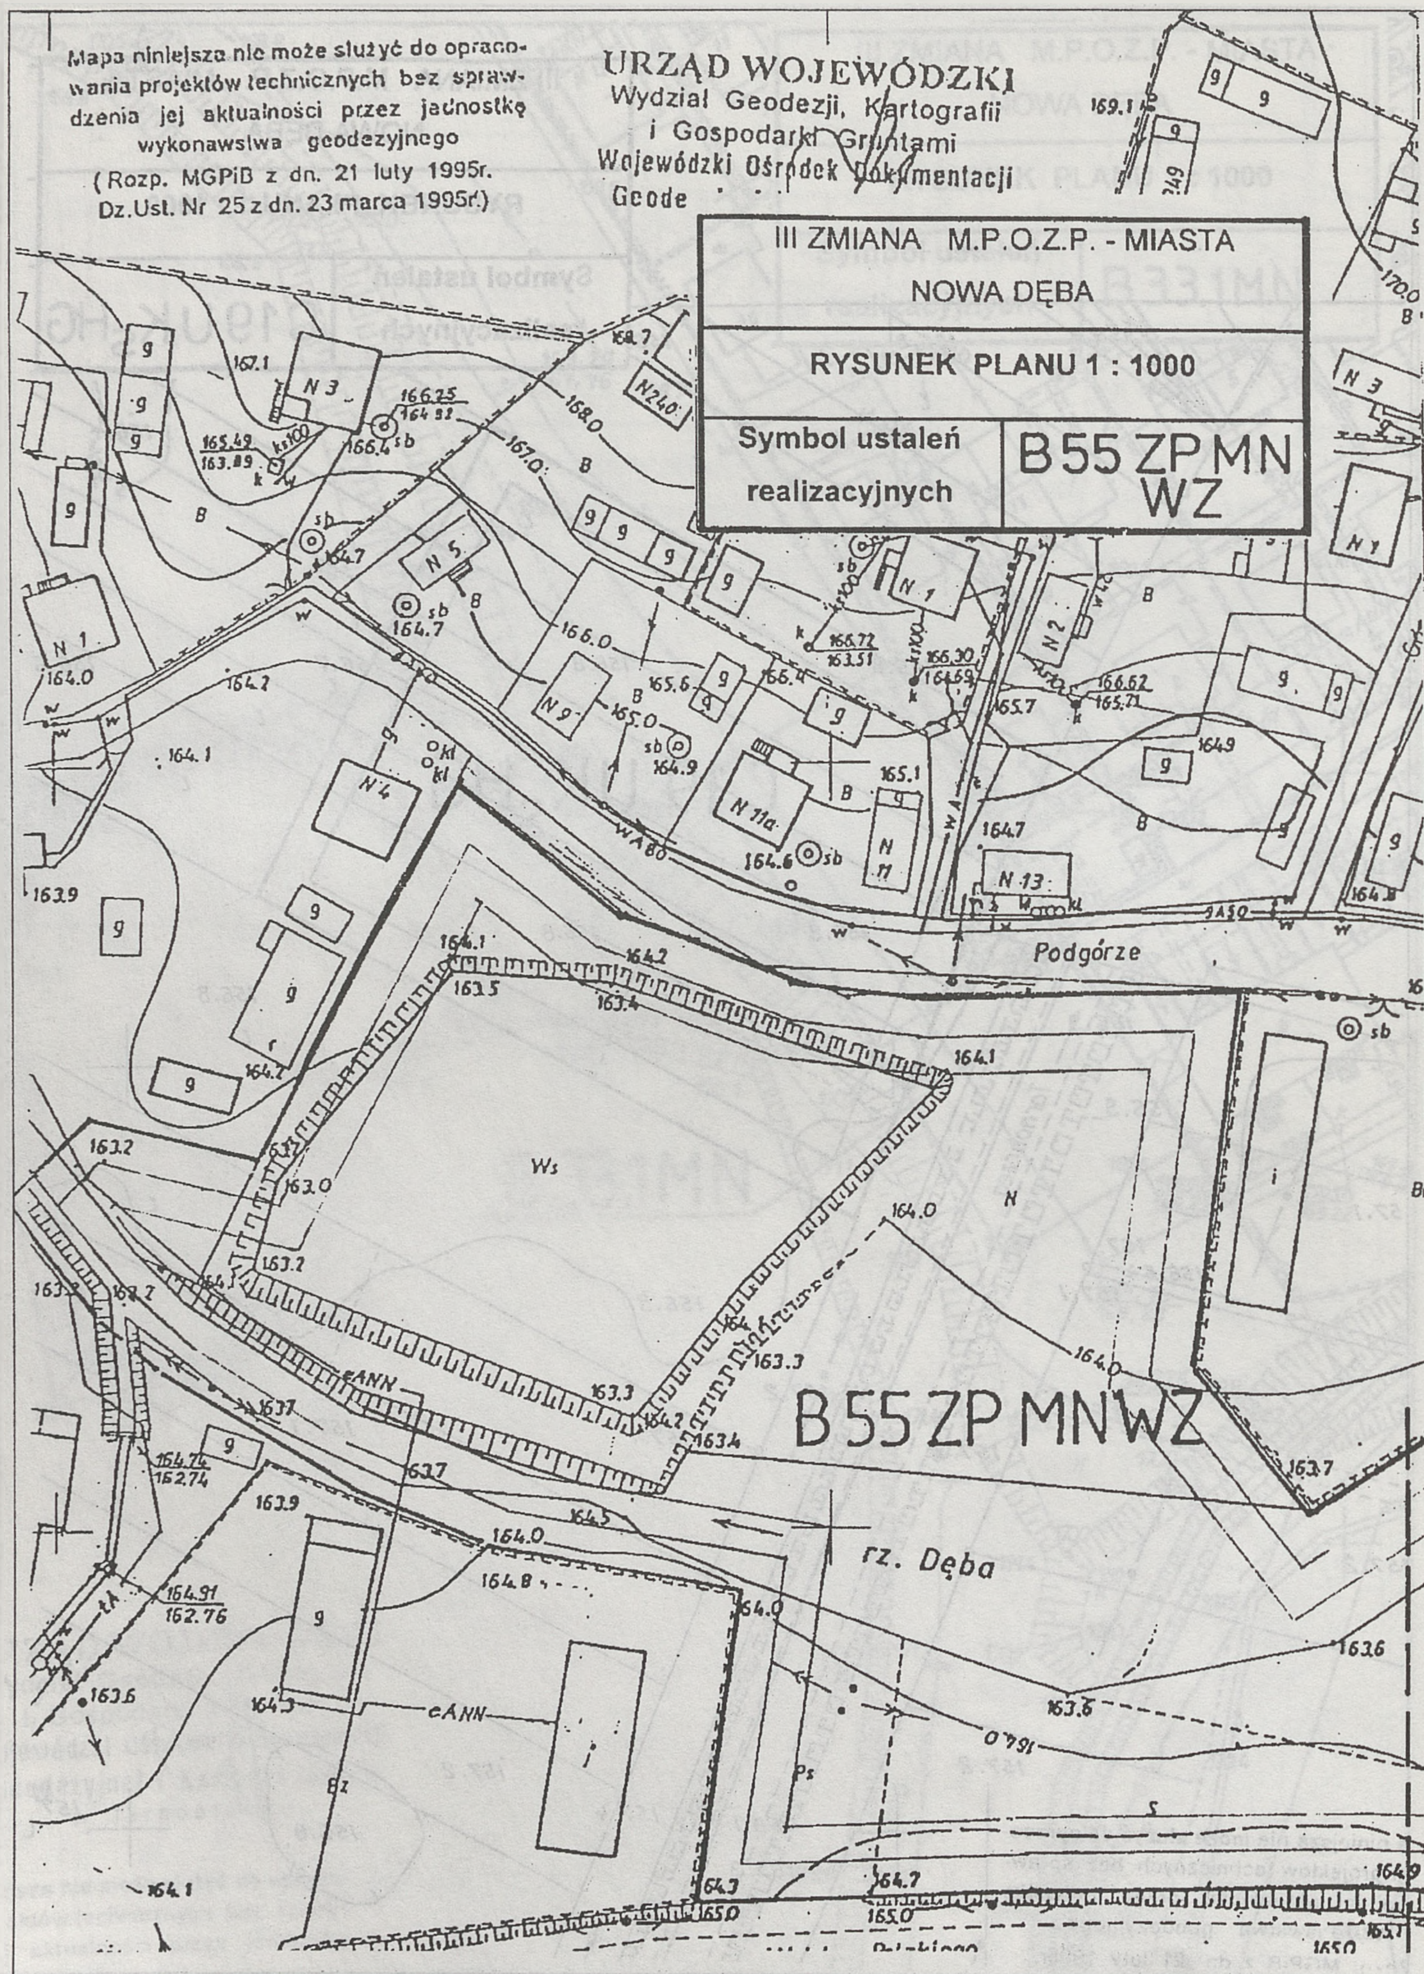

III ZMIANA M.P.O.Z.P. - MIASTA
NOWA DĘBA
RYSUNEK PLANU 1 : 5000
Symbol ustaleń realizacyjnych
07 ZS
Zakładowa
sosna
F1P
F2P
180
187,9
FORS

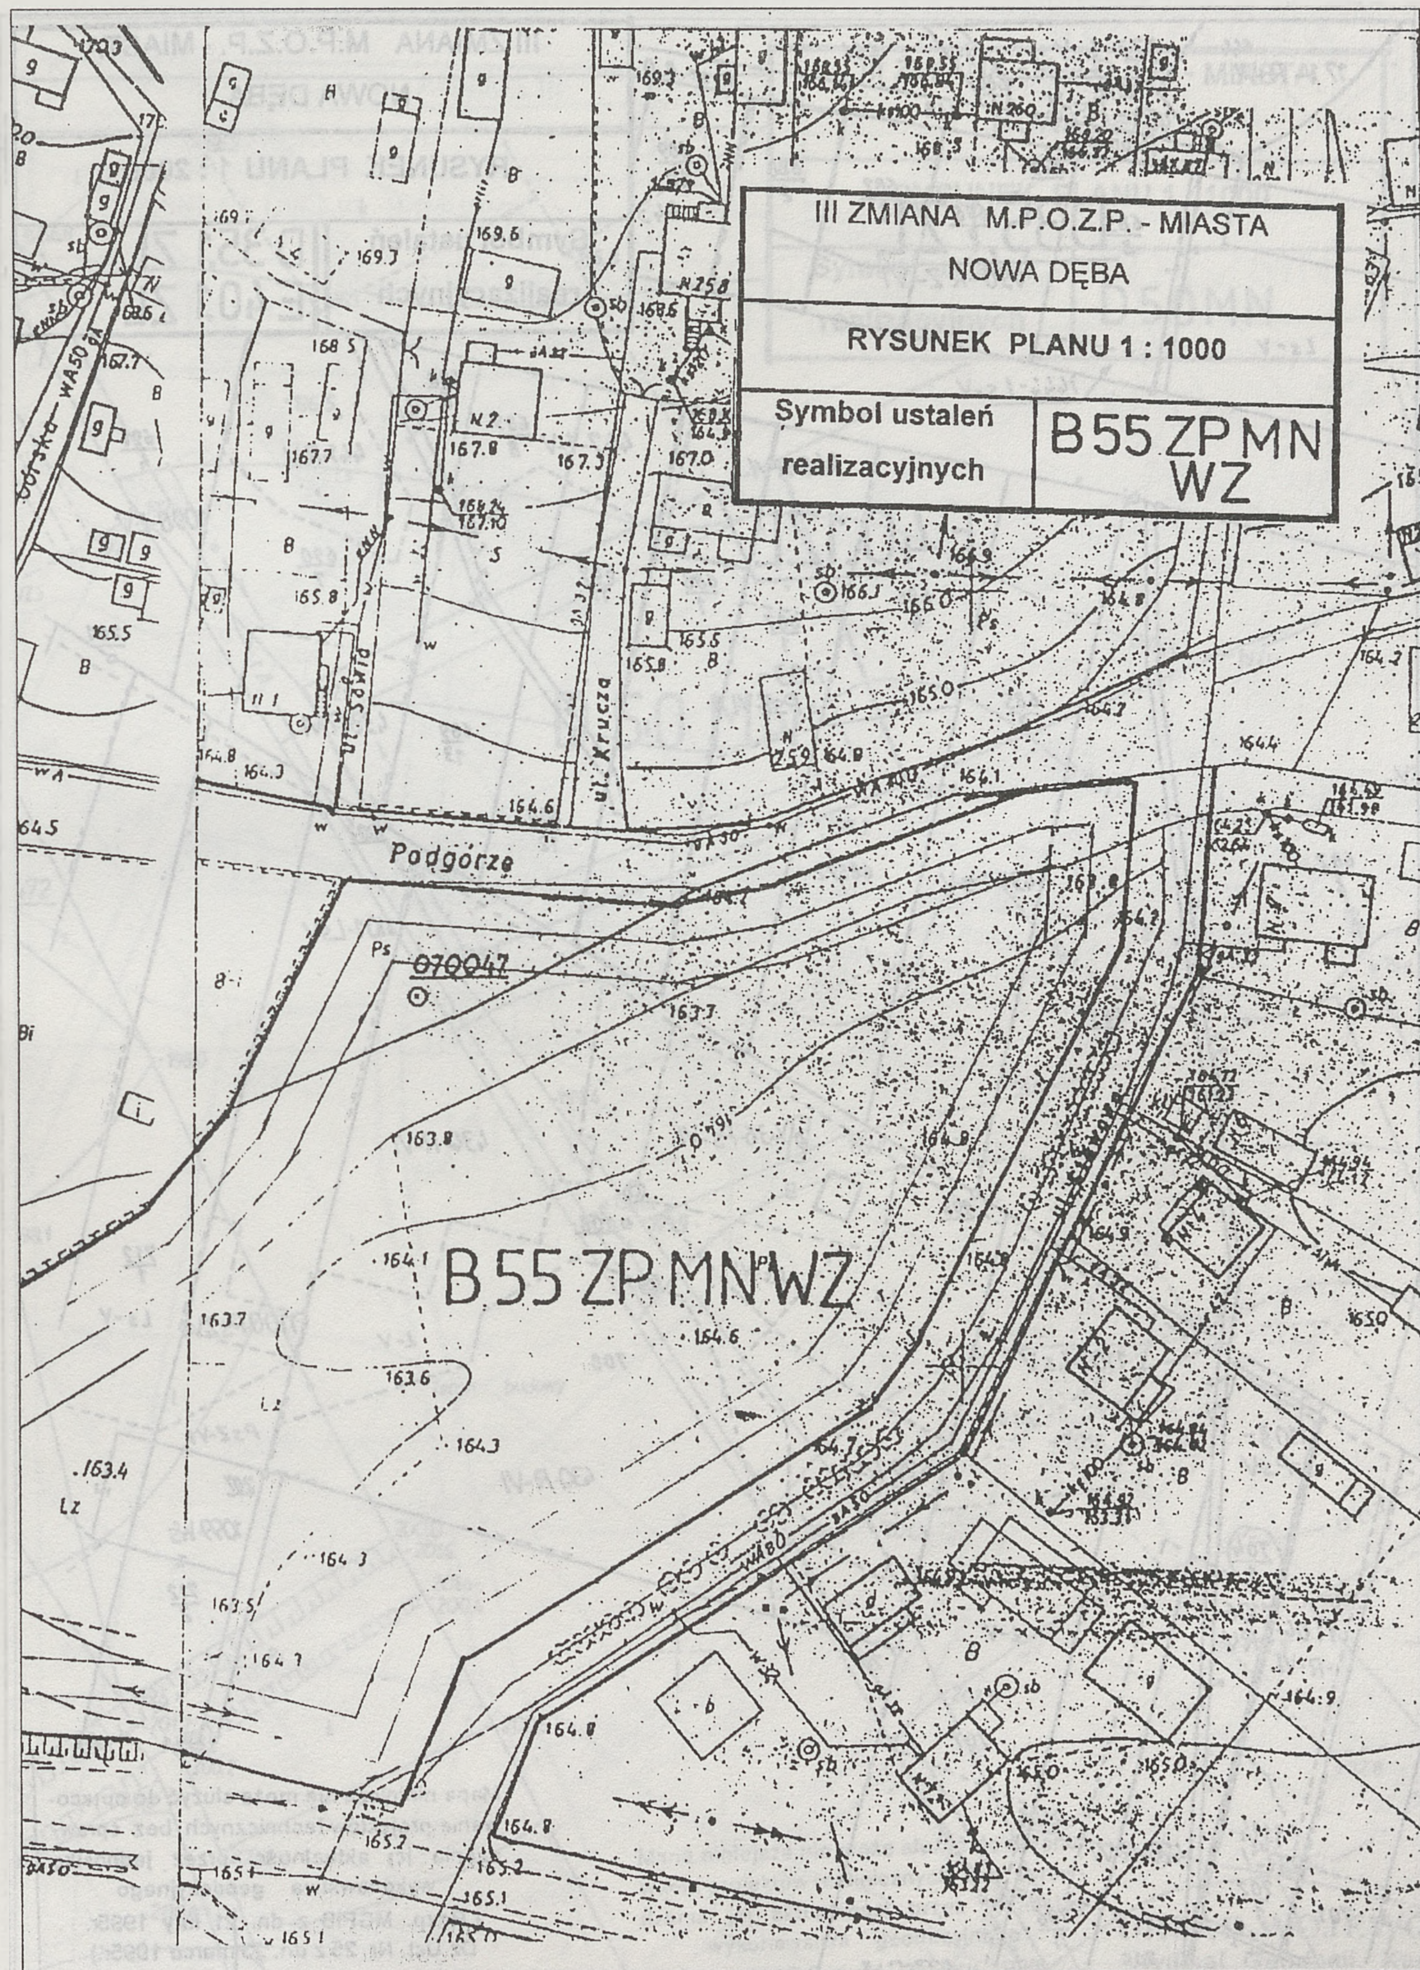

III ZMIANA M.P.O.Z.P. - MIASTA
NOWA DĘBA
RYSUNEK PLANU 1 : 1000
Symbol ustaleń realizacyjnych
K 17 L, B4ZP
B4ZP

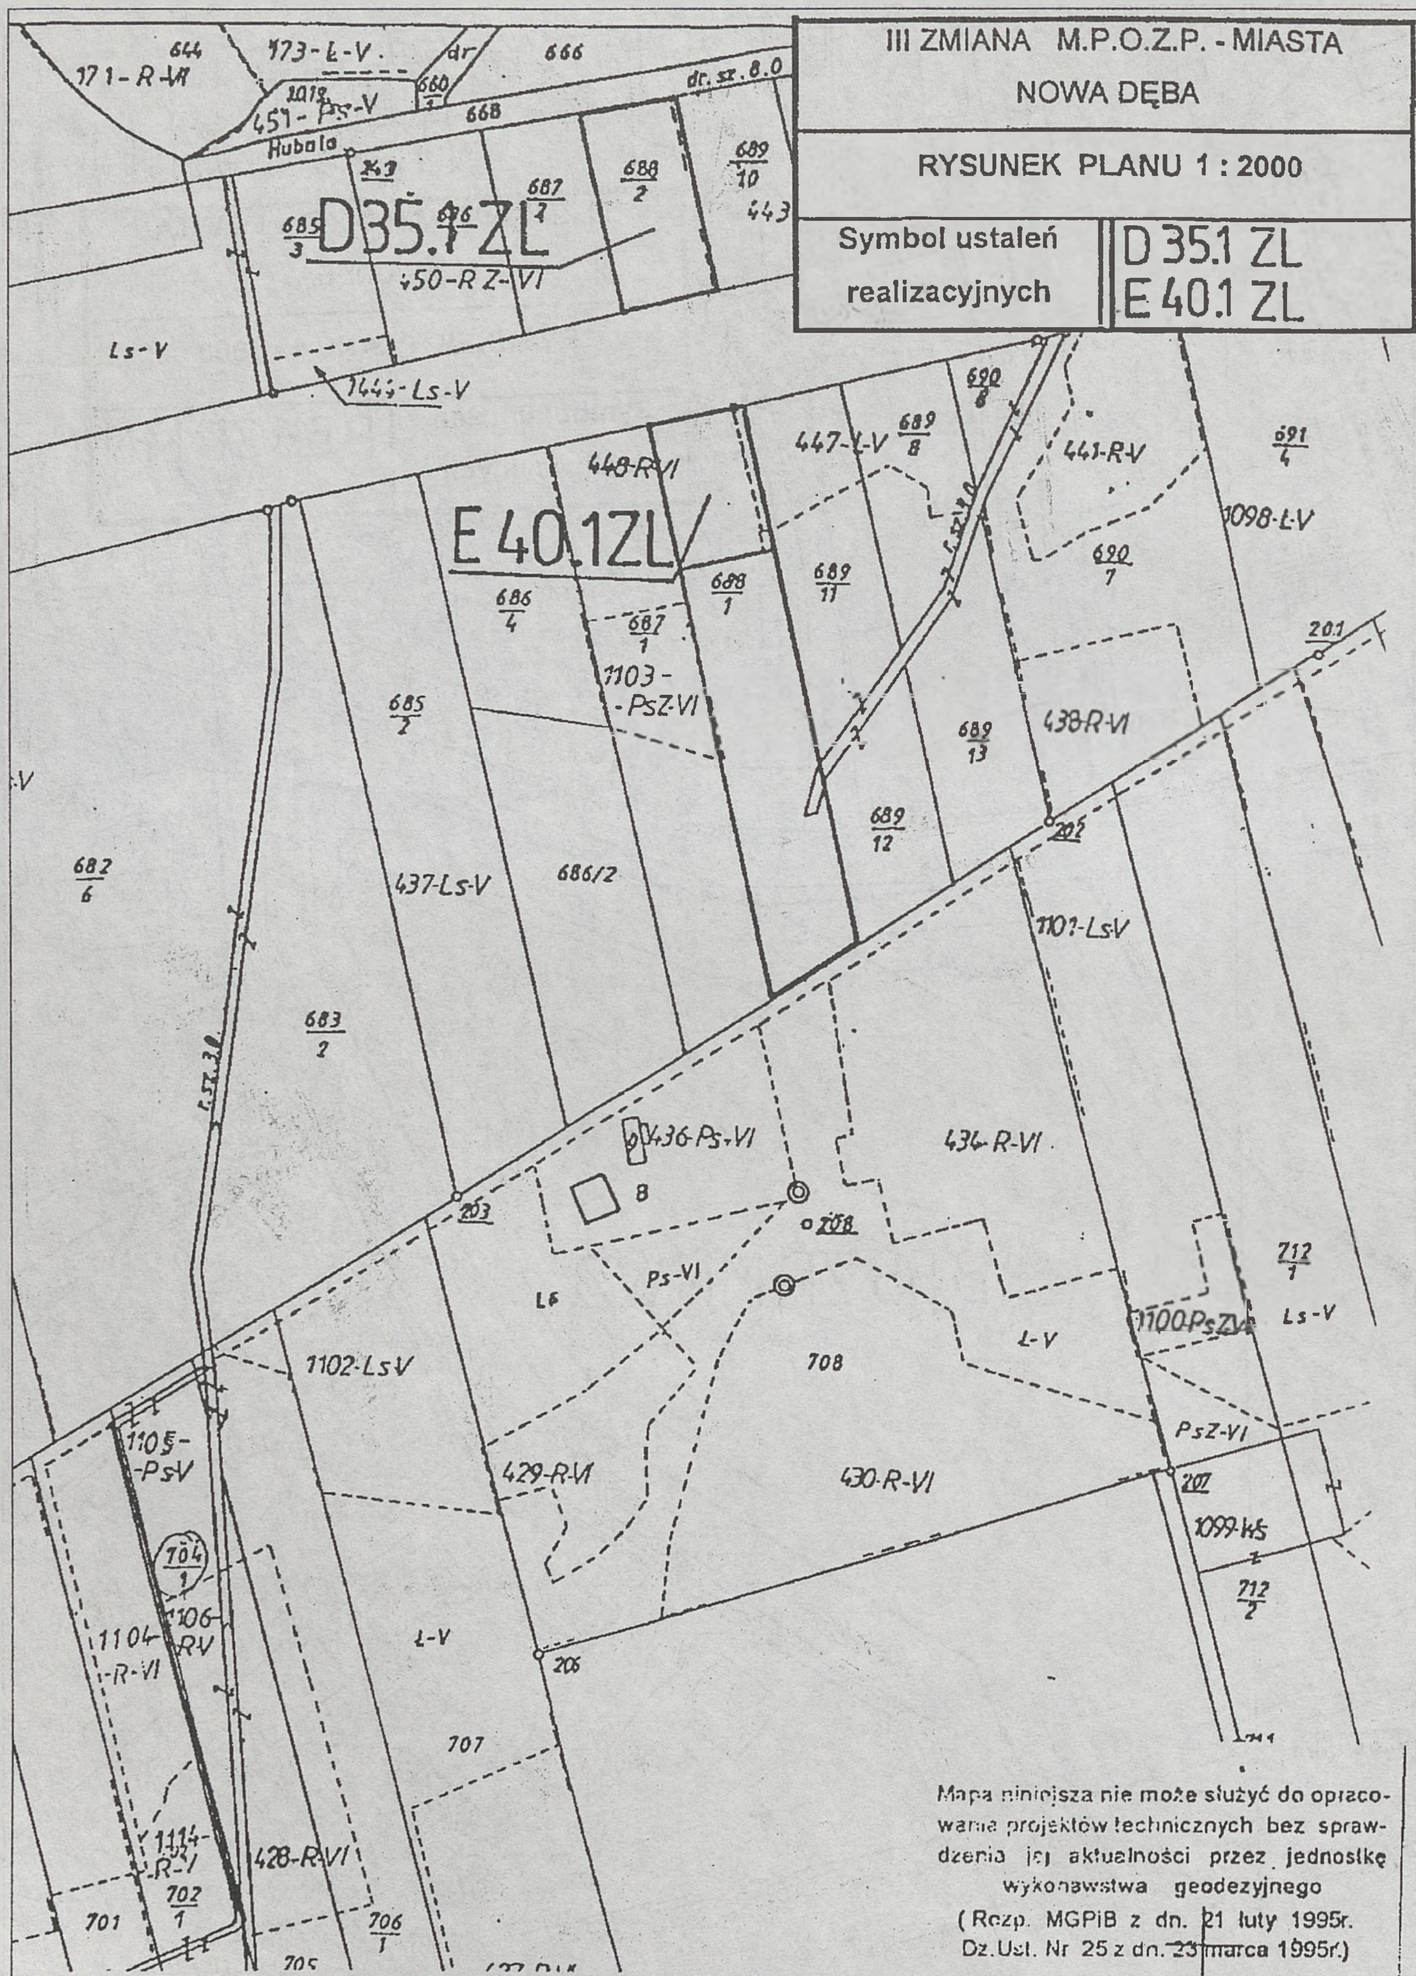

III ZMIANA M.P.O.Z.P. - MIASTA
NOWA DĘBA
RYSUNEK PLANU 1 : 1000
Symbol ustaleń realizacyjnych
B 20 UKp
B20UKp
B50UK
B49MN
K1Zt
P. Skargi
34001


III ZMIANA M.P.O.Z.P. - MIASTA
NOWA DĘBA
RYSUNEK PLANU 1 : 1000
Symbol ustaleń realizacyjnych
B 33.1MN
B 33.1MN
RZĄD WOJEWÓDZKI
ydział Geodezji, Kartografii
i Gospodarki Gruntami
ojewódzki Ośrodek Dokumentacji
eodezyjnej i Kartograficznej
w Tarnobrzegu
ejsza nie może służyć do opraco-
ektów technicznych bez spraw-
i aktualności przez jednostkę

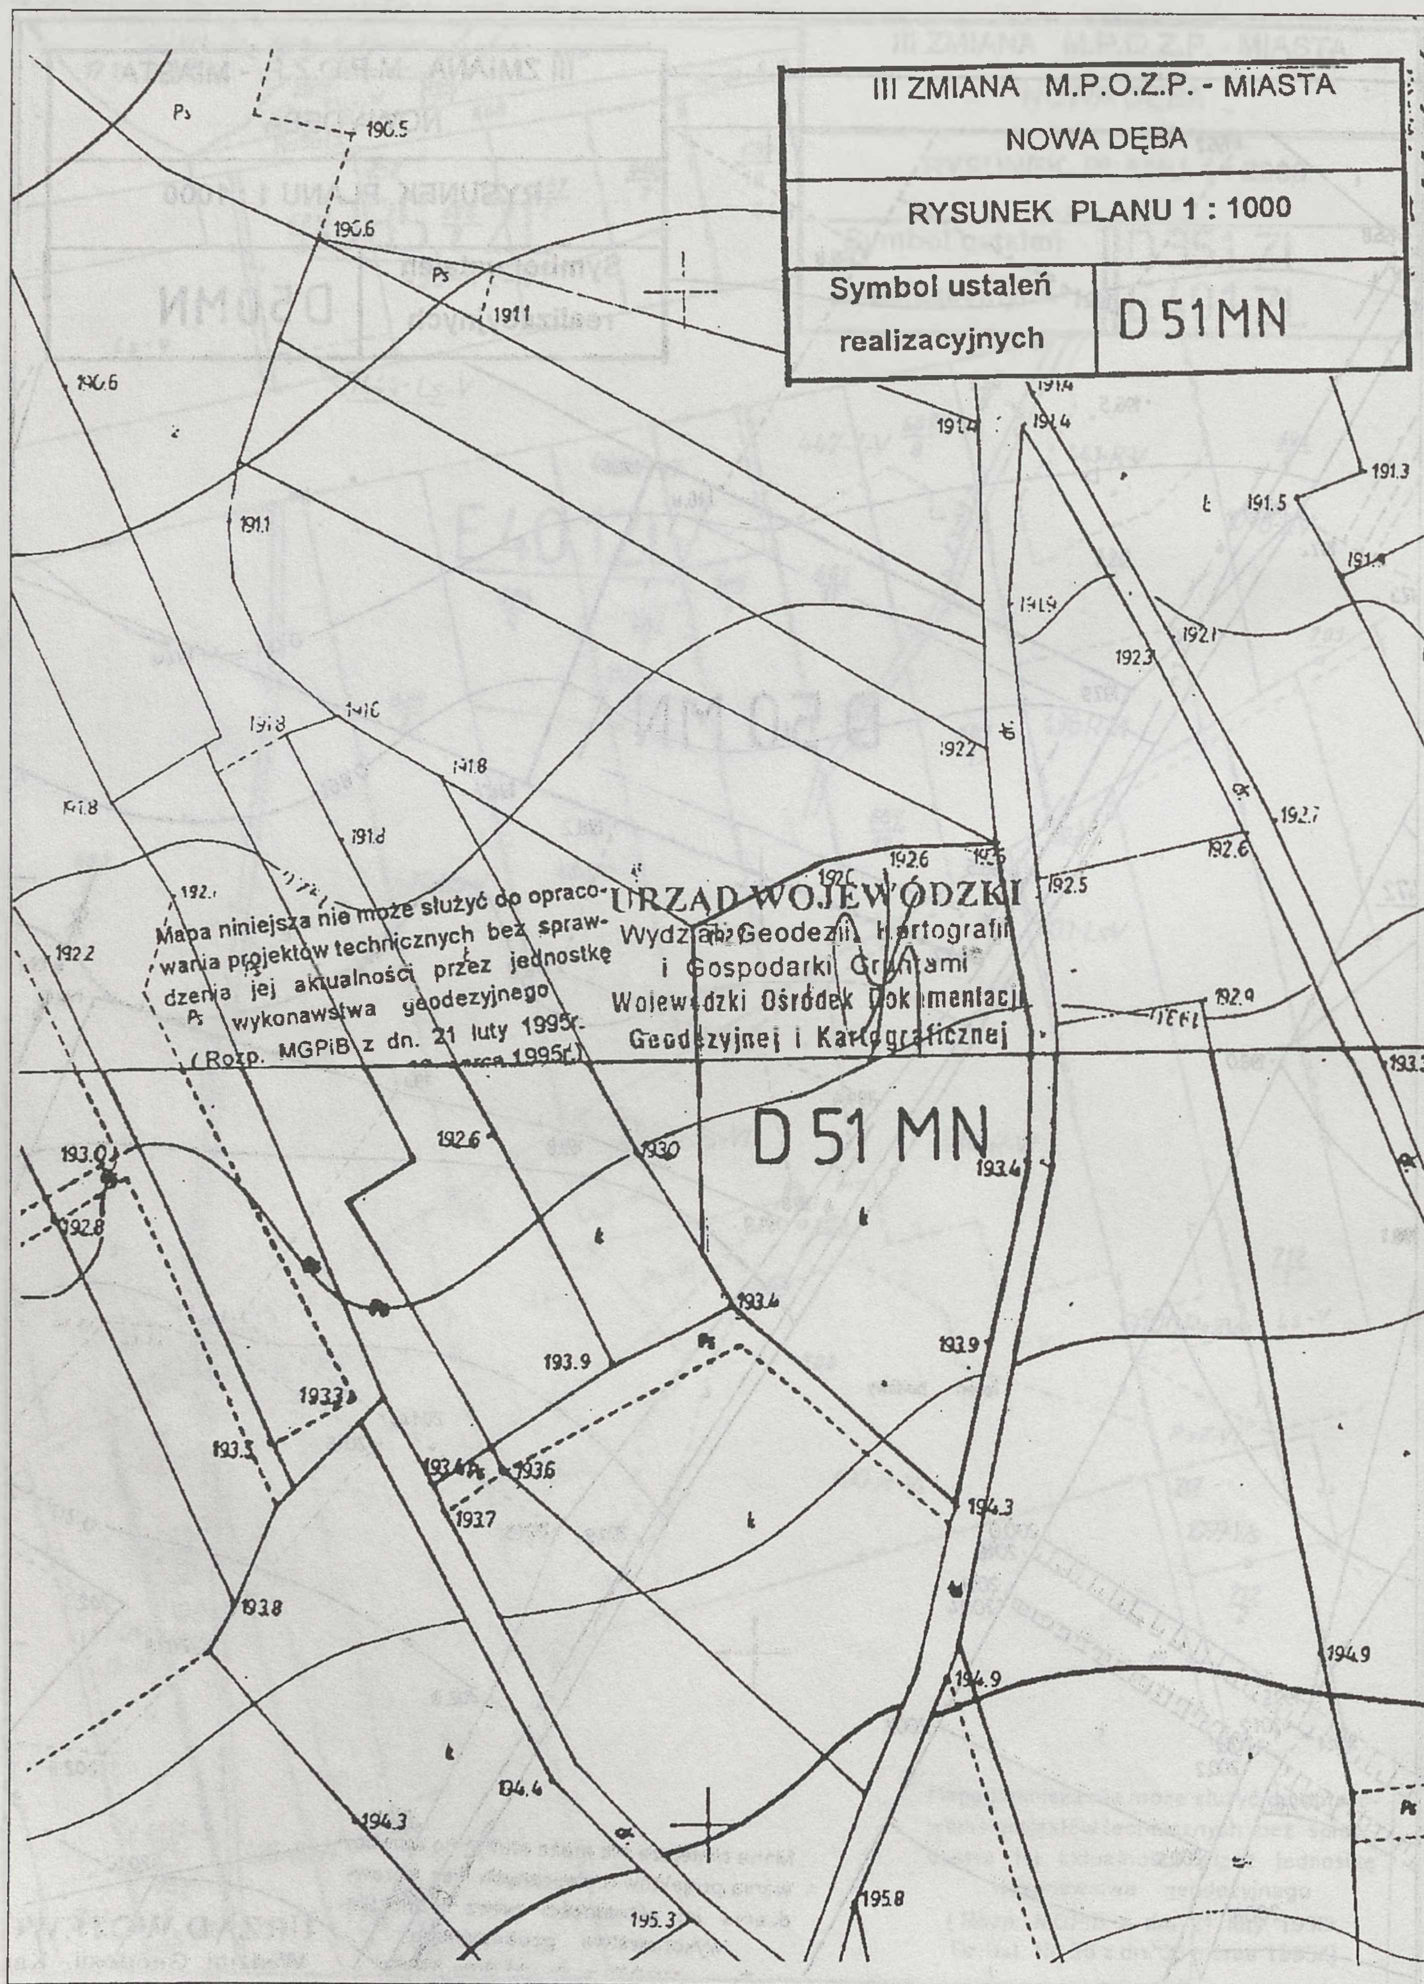

III ZMIANA M.P.O.Z.P. - MIASTA
NOWA DĘBA
RYSUNEK PLANU 1 : 1000
Symbol ustaleń realizacyjnych
C19 UKsHG
C19 UKsHG
Tarnobrzeg
a niniejsza nie może służyć do opraco-
a projektów technicznych bez spraw-
nia jej aktualności przez jednostkę
wykonawstwa geodezyjnego
MGPiB z dn. 21 luty 1995r.

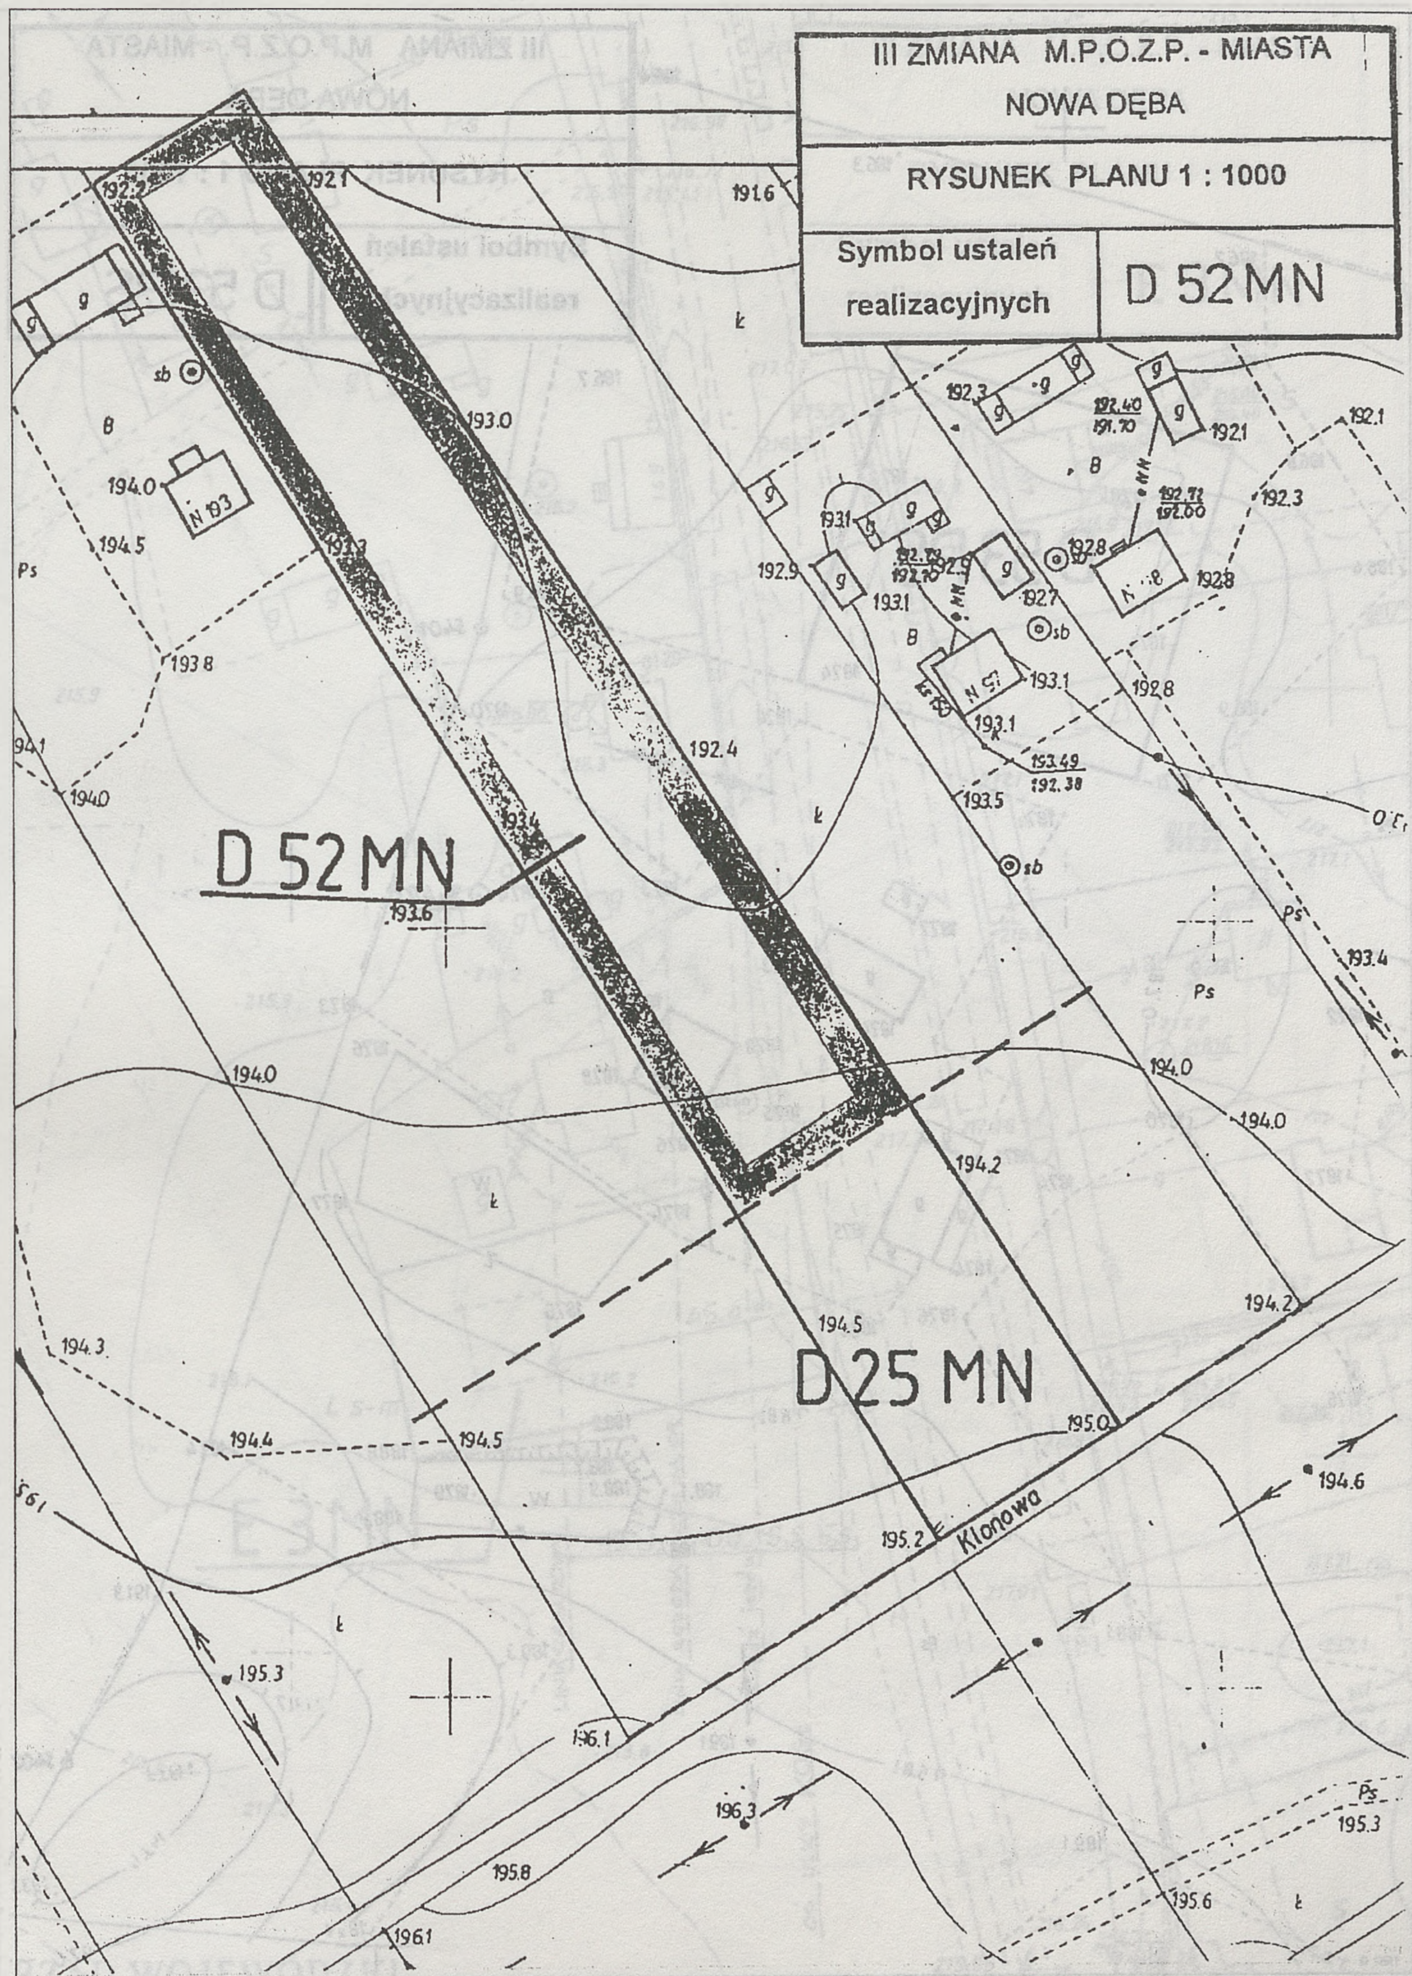

Mapa niniejsza nie może służyć do opracowania projektów technicznych bez sprawdzenia jej aktualności przez jednostkę wykonawstwa geodezyjnego
(Rozp. MGPiB z dn. 21 luty 1995r. Dz.Ust. Nr 25 z dn. 23 marca 1995r.)
URZĄD WOJEWÓDZKI
Wydział Geodezji, Kartografii i Gospodarki Gruntami
Wojewódzki Ośrodek Dokumentacji
III ZMIANA M.P.O.Z.P. - MIASTA
NOWA DĘBA
RYSUNEK PLANU 1 : 1000
Symbol ustaleń realizacyjnych
B55 ZP MN WZ
Podgórze
Ws
B55 ZP MNWZ
rz. Dęba

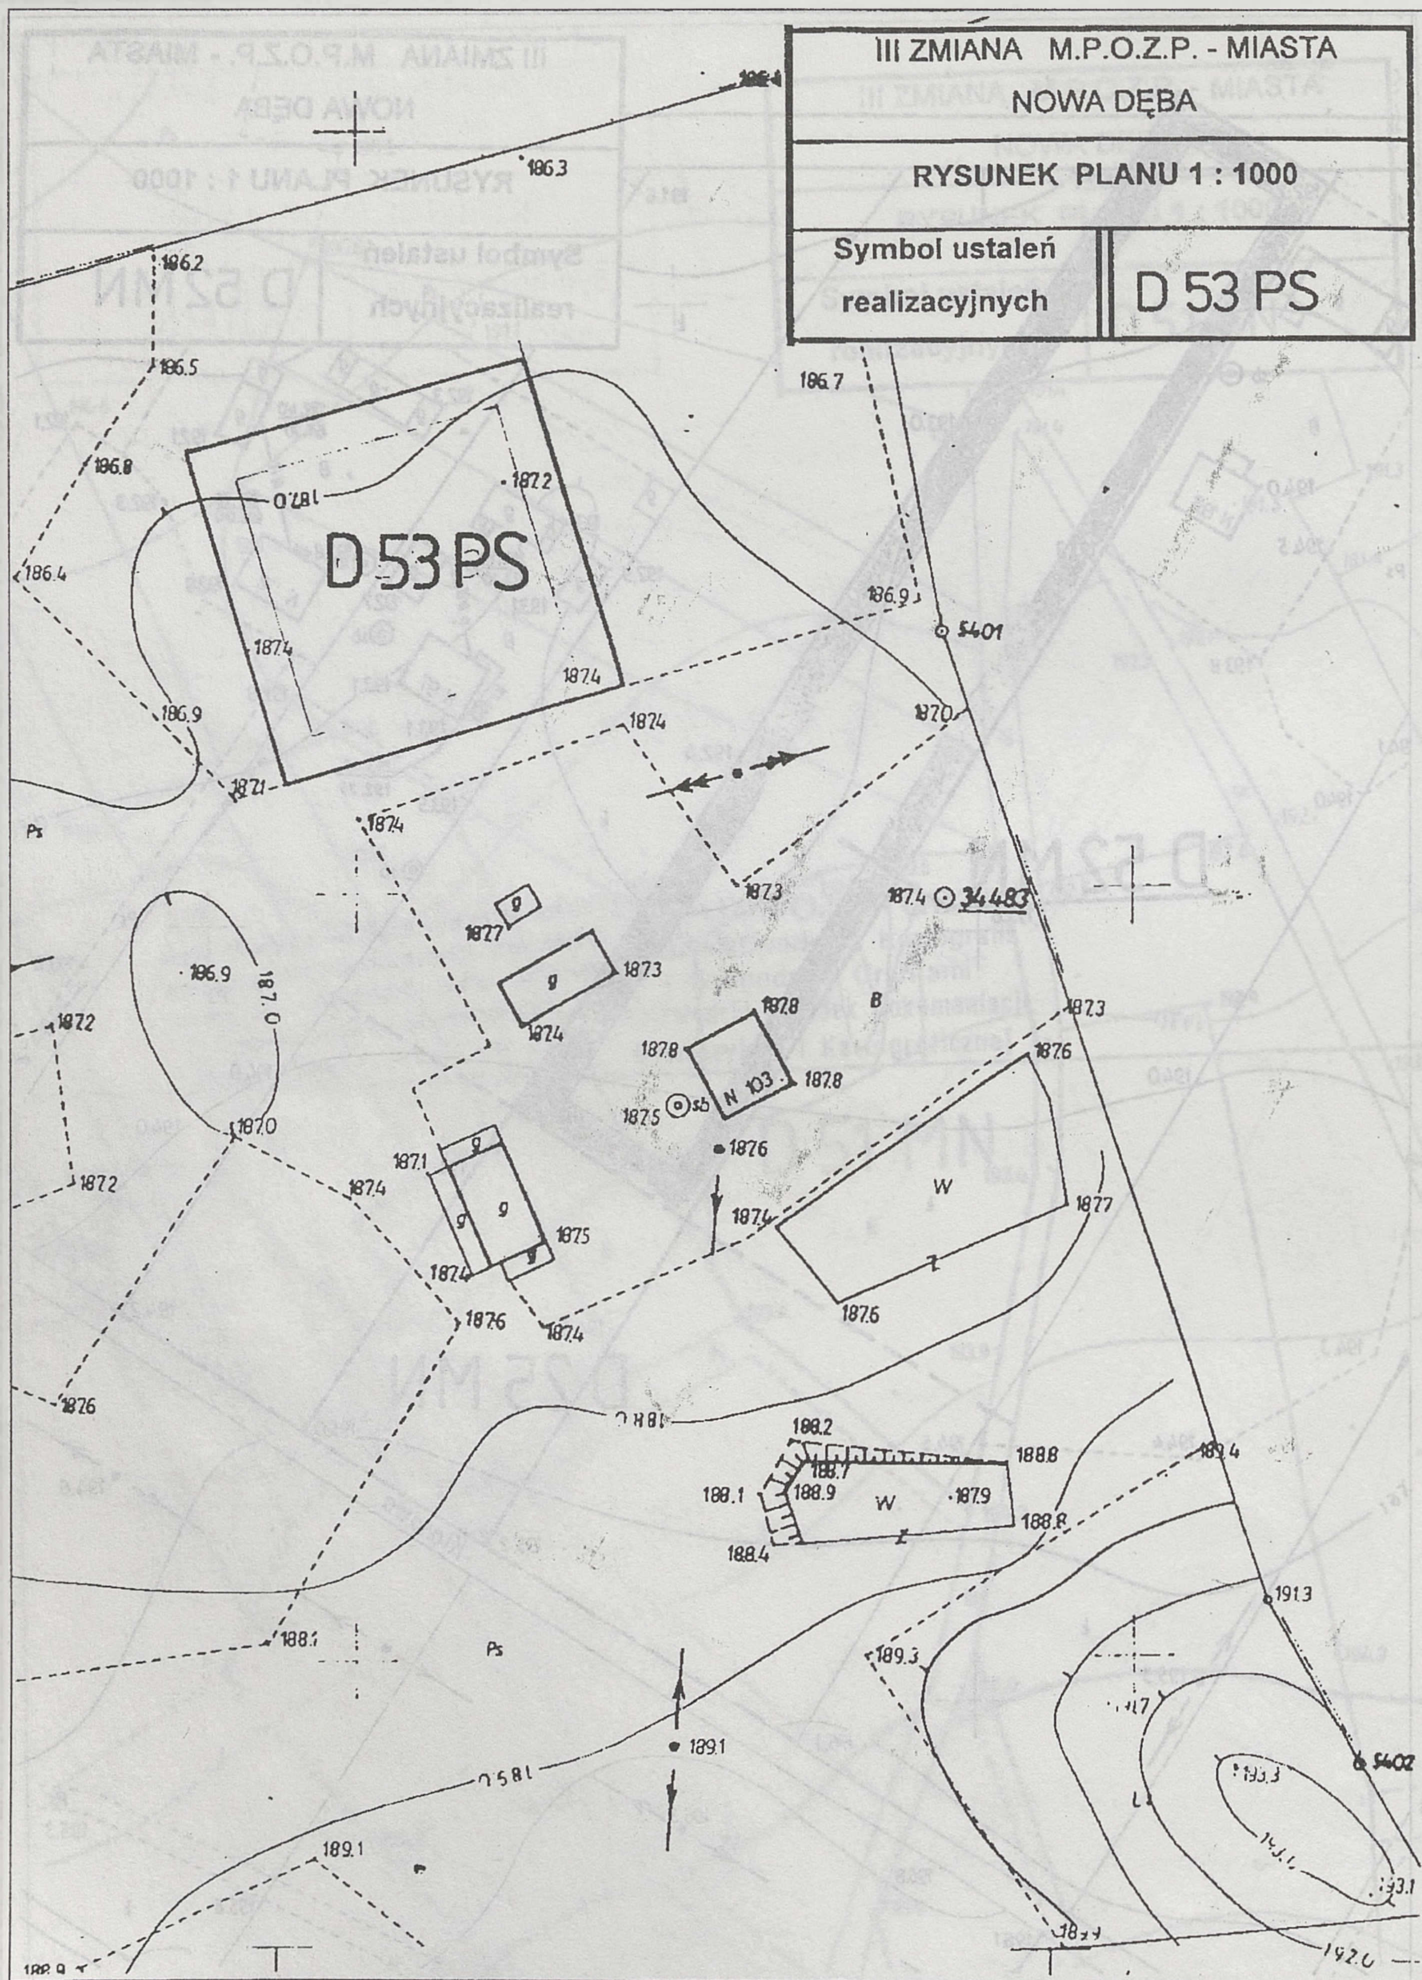

III ZMIANA M.P.O.Z.P. - MIASTA
NOWA DĘBA
RYSUNEK PLANU 1 : 1000
Symbol ustaleń realizacyjnych
B55 ZP MN WZ
Podgórze
ul. Krucza
B55 ZP MN WZ

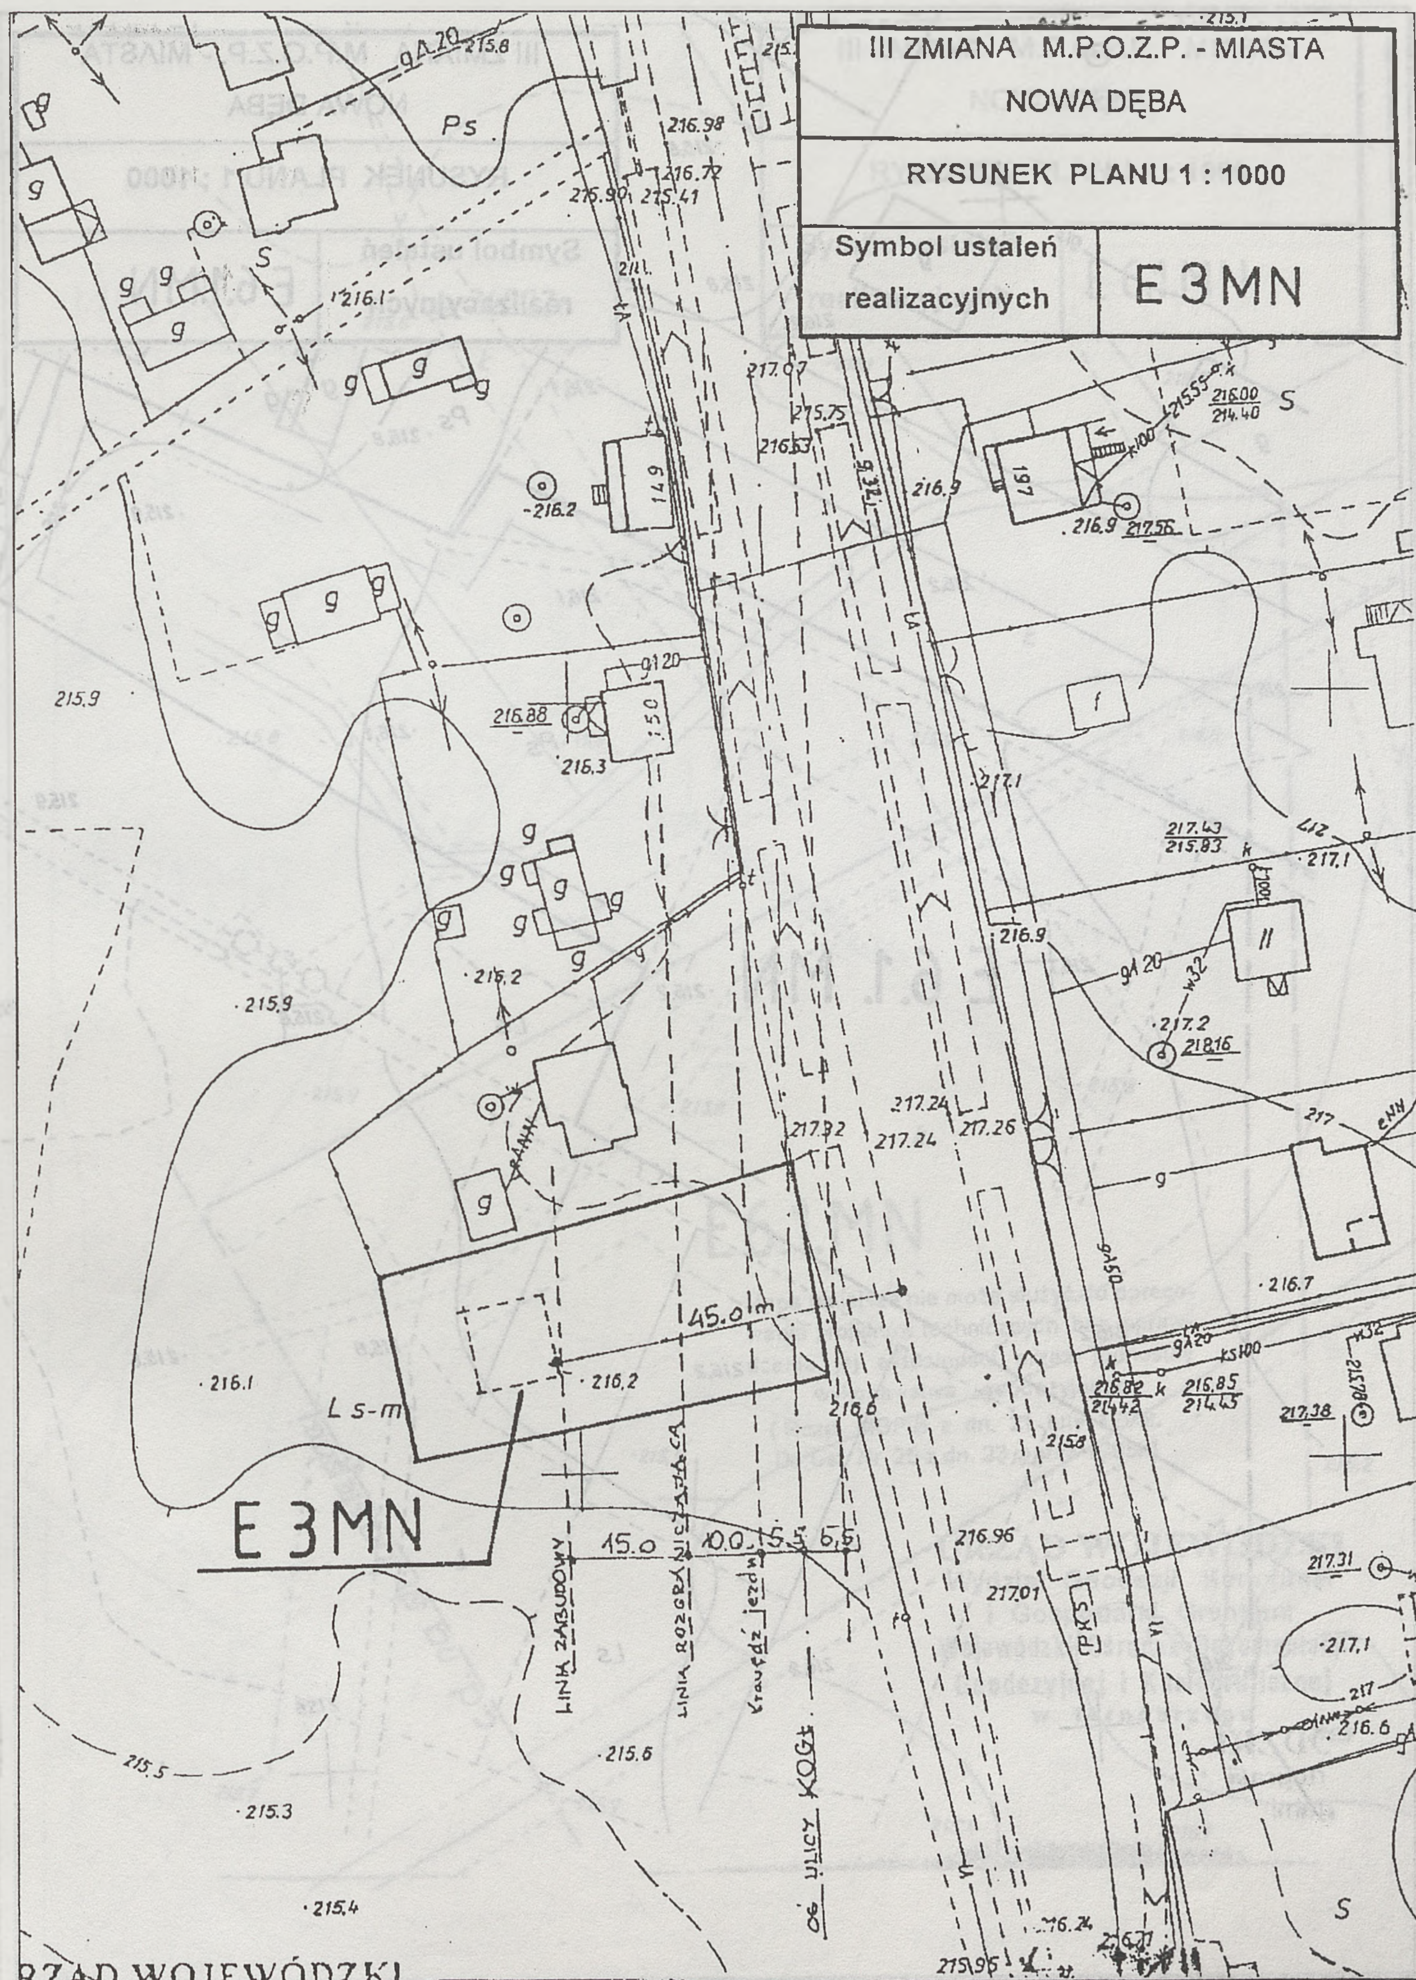

III ZMIANA M.P.O.Z.P. - MIASTA
NOWA DĘBA
RYSUNEK PLANU 1 : 2000
Symbol ustaleń realizacyjnych
D 35.1 ZL
E 40.1 ZL
D35.1 ZL
E 40.1ZL
Mapa niniejsza nie może służyć do opracowania projektów technicznych bez sprawdzenia jej aktualności przez jednostkę wykonawstwa geodezyjnego
(Rozp. MGPiB z dn. 21 luty 1995r. Dz.Ust. Nr 25 z dn. 23 marca 1995r.)

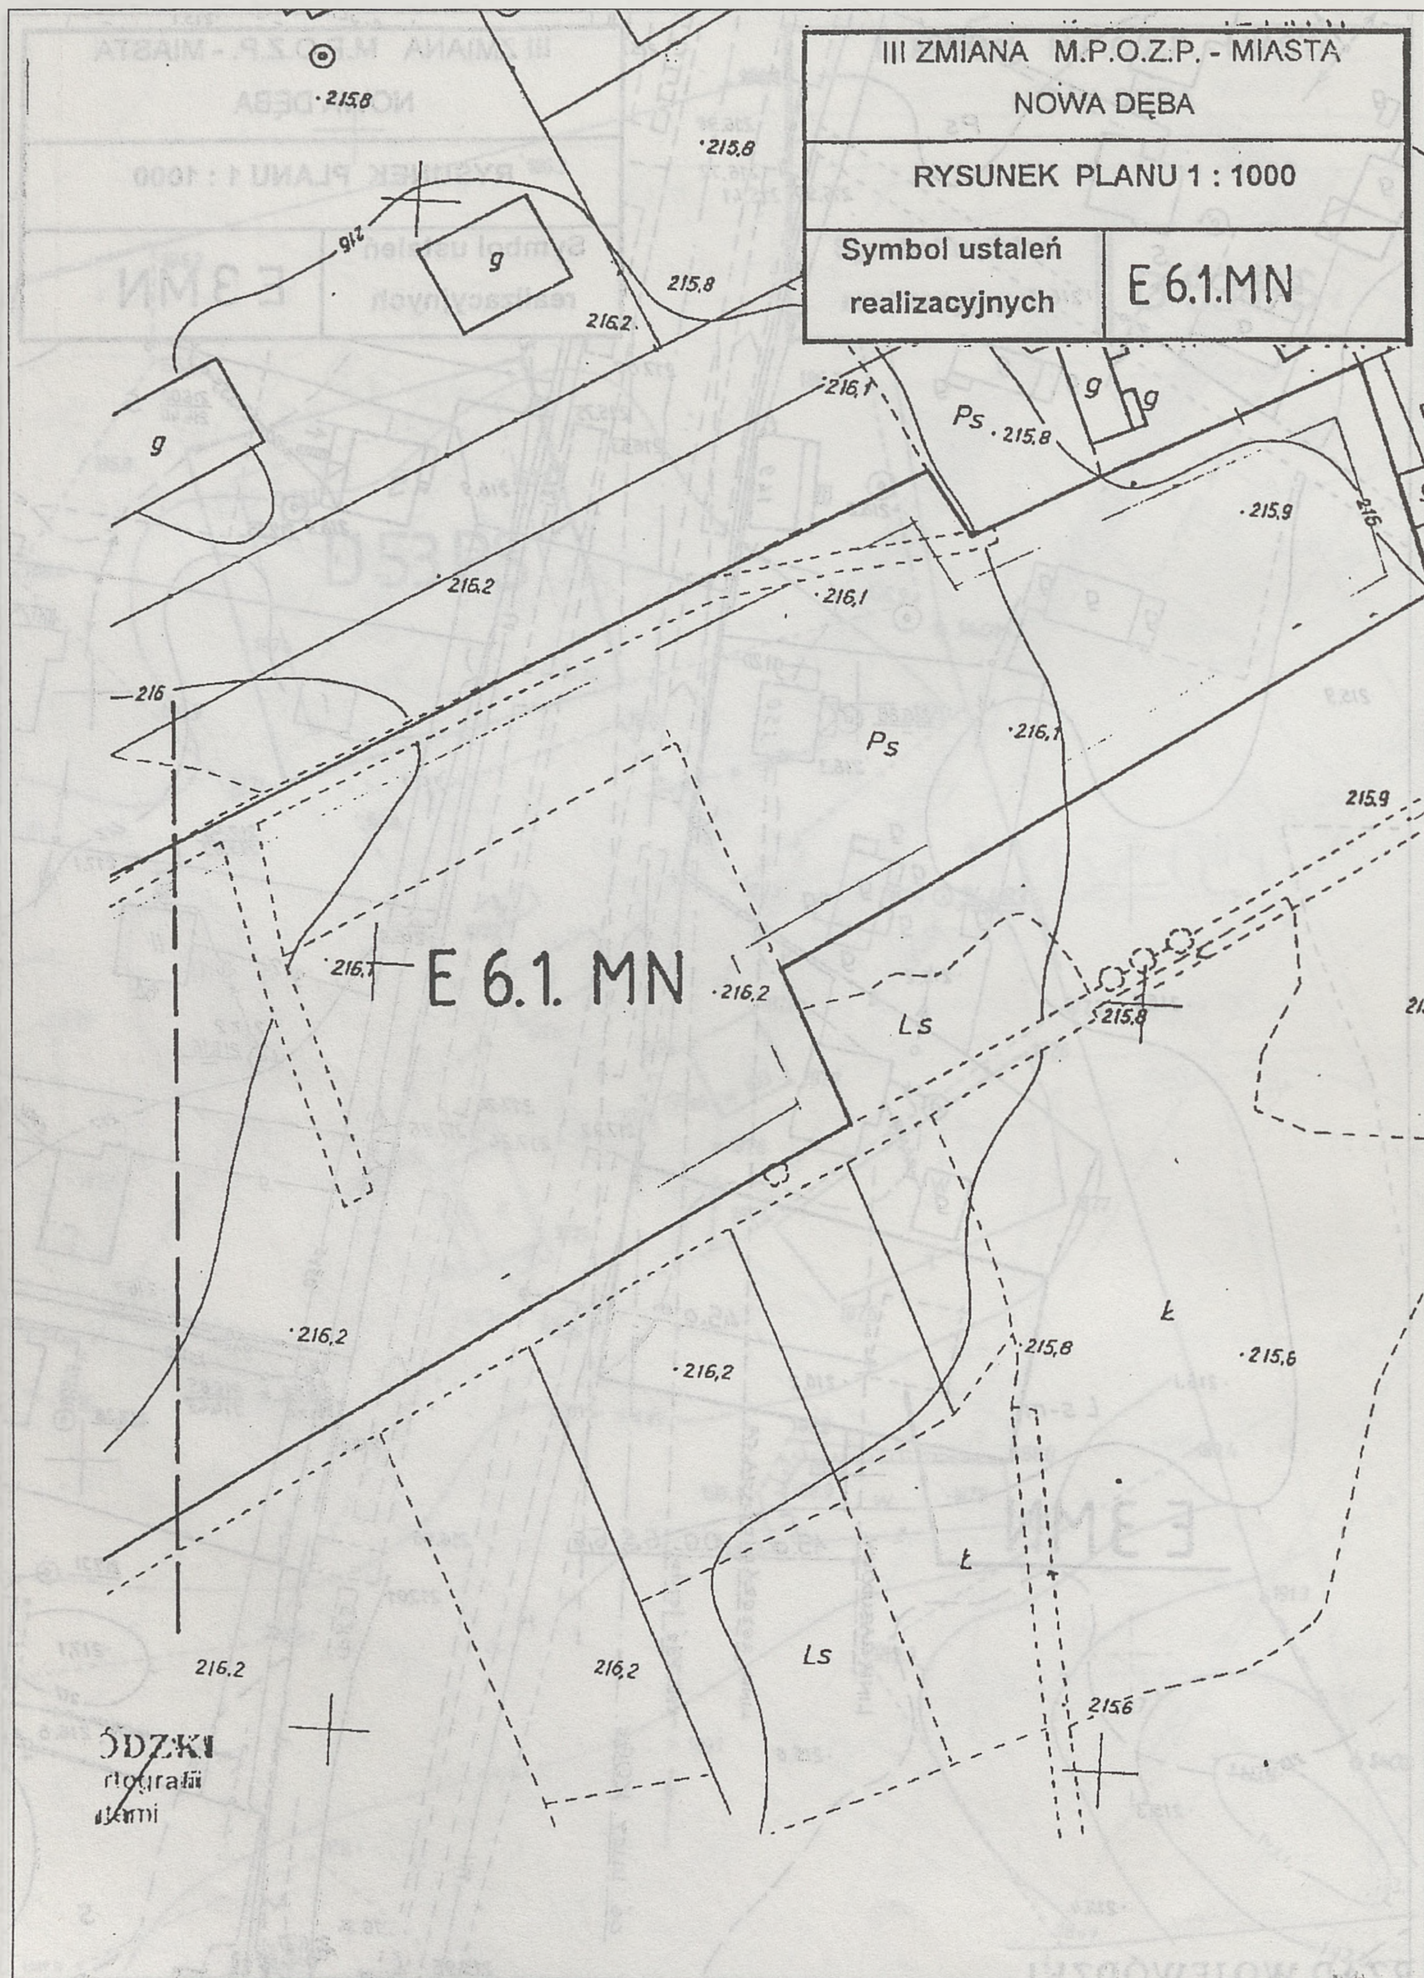

III ZMIANA M.P.O.Z.P. - MIASTA
NOWA DĘBA
RYSUNEK PLANU 1 : 1000
Symbol ustaleń realizacyjnych
D50MN
D 50 MN
Teren budowy
Mapa niniejsza nie może służyć do opracowania projektów technicznych bez sprawdzenia jej aktualności przez jednostkę wykonawstwa geodezyjnego
URZĄD WOJEW
Wydział Geodezji. Kar

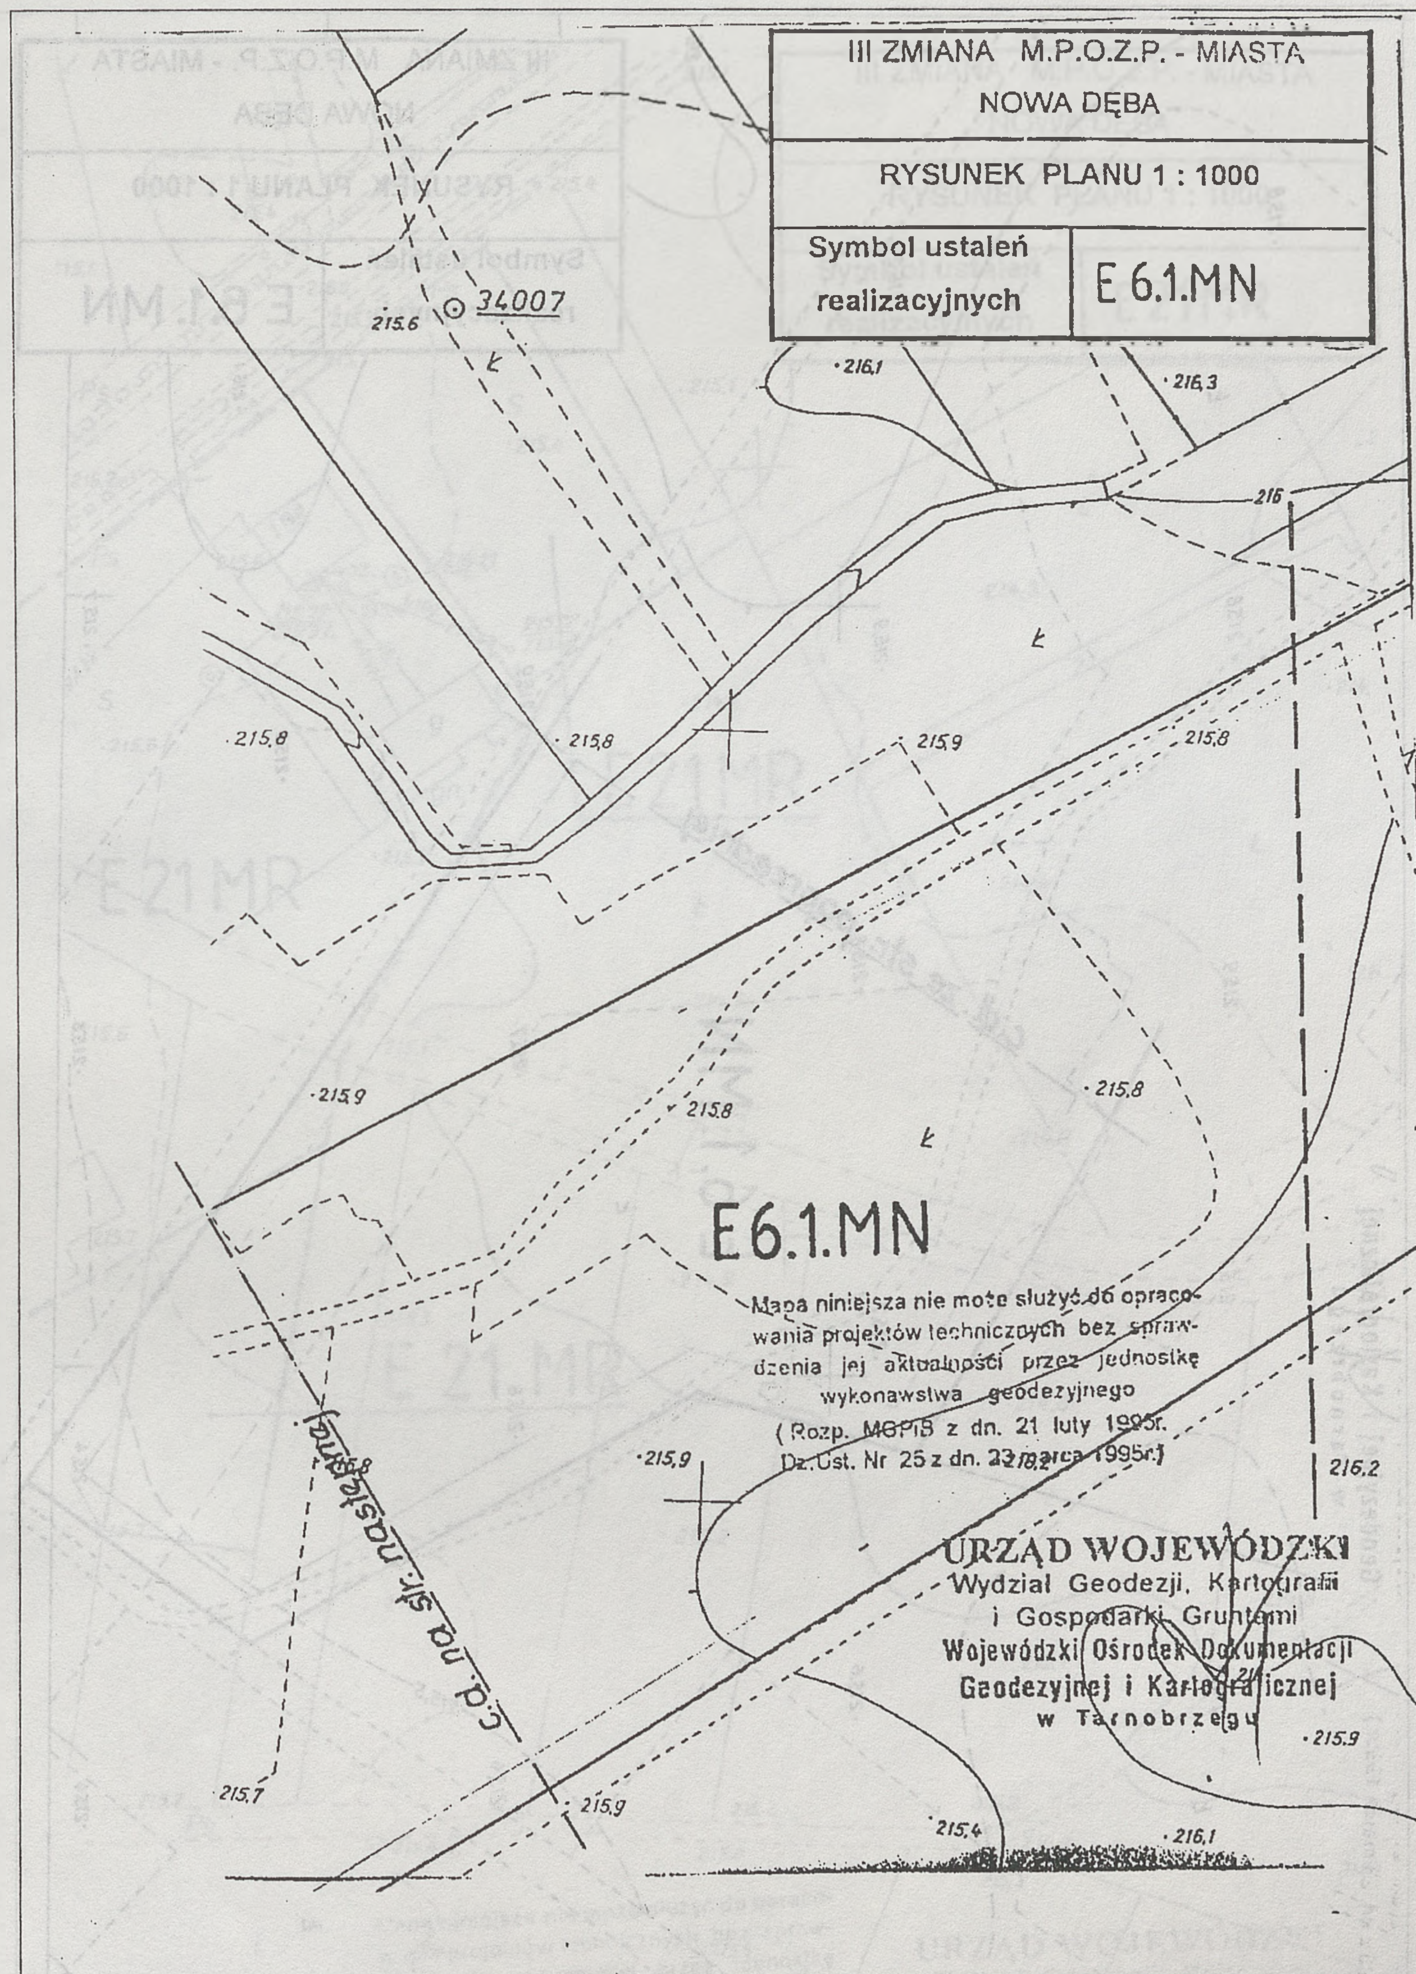

III ZMIANA M.P.O.Z.P. - MIASTA
NOWA DĘBA
RYSUNEK PLANU 1 : 1000
Symbol ustaleń realizacyjnych
D 51MN
Mapa niniejsza nie może służyć do opracowania projektów technicznych bez sprawdzenia jej aktualności przez jednostkę wykonawstwa geodezyjnego
(Rozp. MGPiB z dn. 21 luty 1995r.
URZĄD WOJEWÓDZKI
Wydział Geodezji, Kartografii
i Gospodarki Gruntami
Wojewódzki Ośrodek Dokumentacji
Geodezyjnej i Kartograficznej
D 51 MN

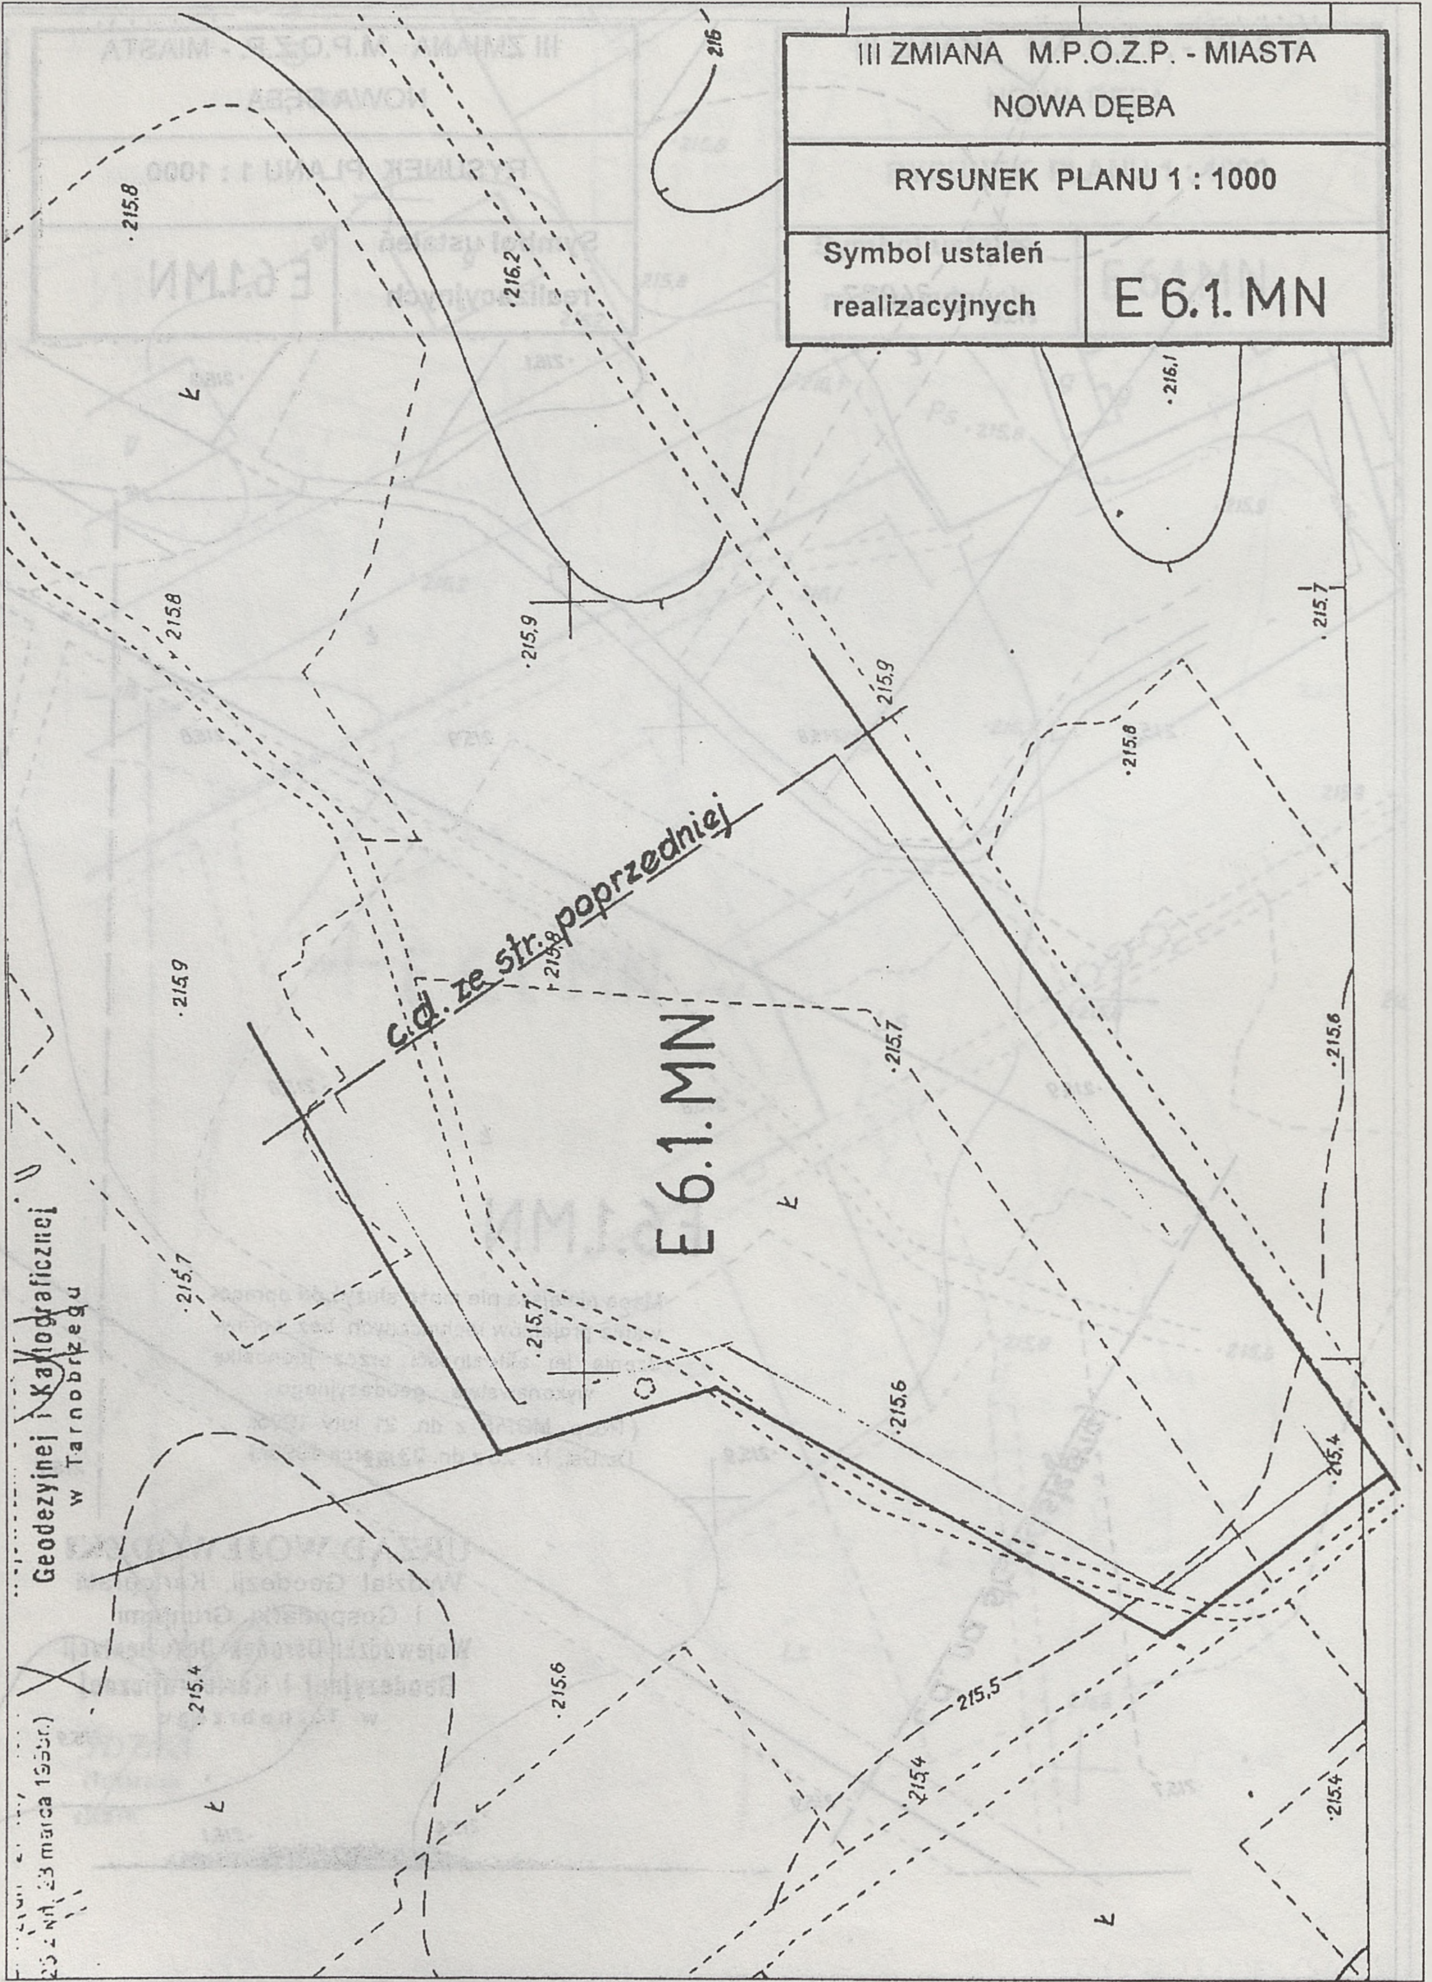

III ZMIANA M.P.O.Z.P. - MIASTA
NOWA DĘBA
RYSUNEK PLANU 1 : 1000
Symbol ustaleń realizacyjnych
D 52 MN
D 52 MN
D 25 MN
Klonowa

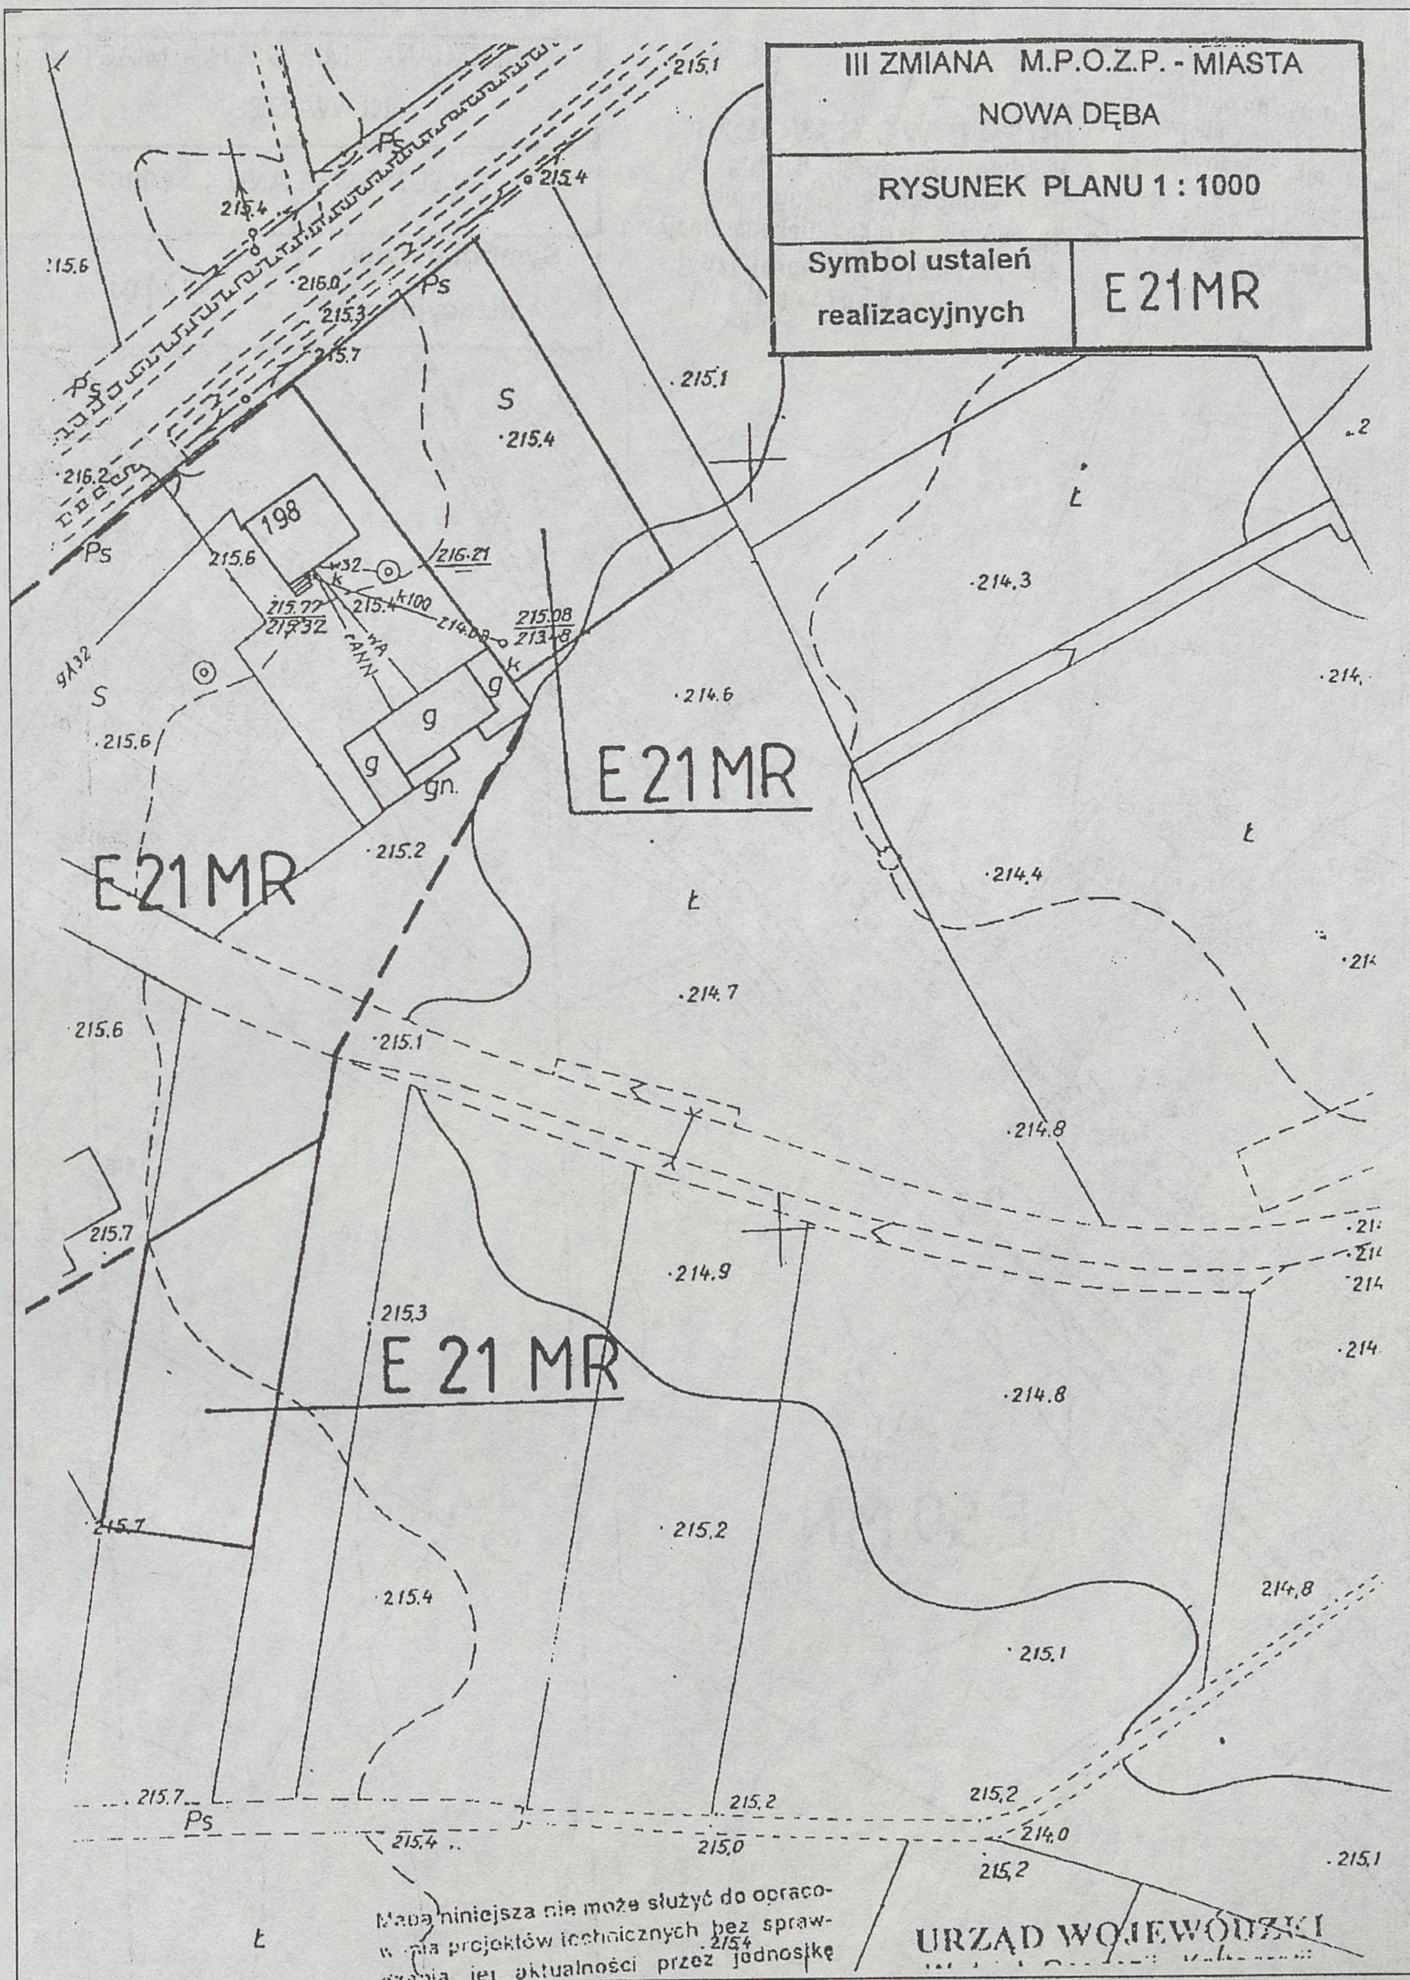

III ZMIANA M.P.O.Z.P. - MIASTA
NOWA DĘBA
RYSUNEK PLANU 1 : 1000
Symbol ustaleń realizacyjnych
D 53 PS
D 53 PS


III ZMIANA M.P.O.Z.P. - MIASTA
NOWA DĘBA
RYSUNEK PLANU 1 : 1000
Symbol ustaleń realizacyjnych
E 3 MN
E3MN
45.0 m
15.0
10.0
5.5
6.5
LINIA ZABUDOWY
LINIA ROZGRANICZAJĄCA
krawędź jezdni
OŚ ULICY KOŚC
Ls-m
Ps
215.9
216.1
216.2
215.5
215.3
215.4
215.6
217.1
216.7
216.9
RZĄD WOJEWÓDZKI

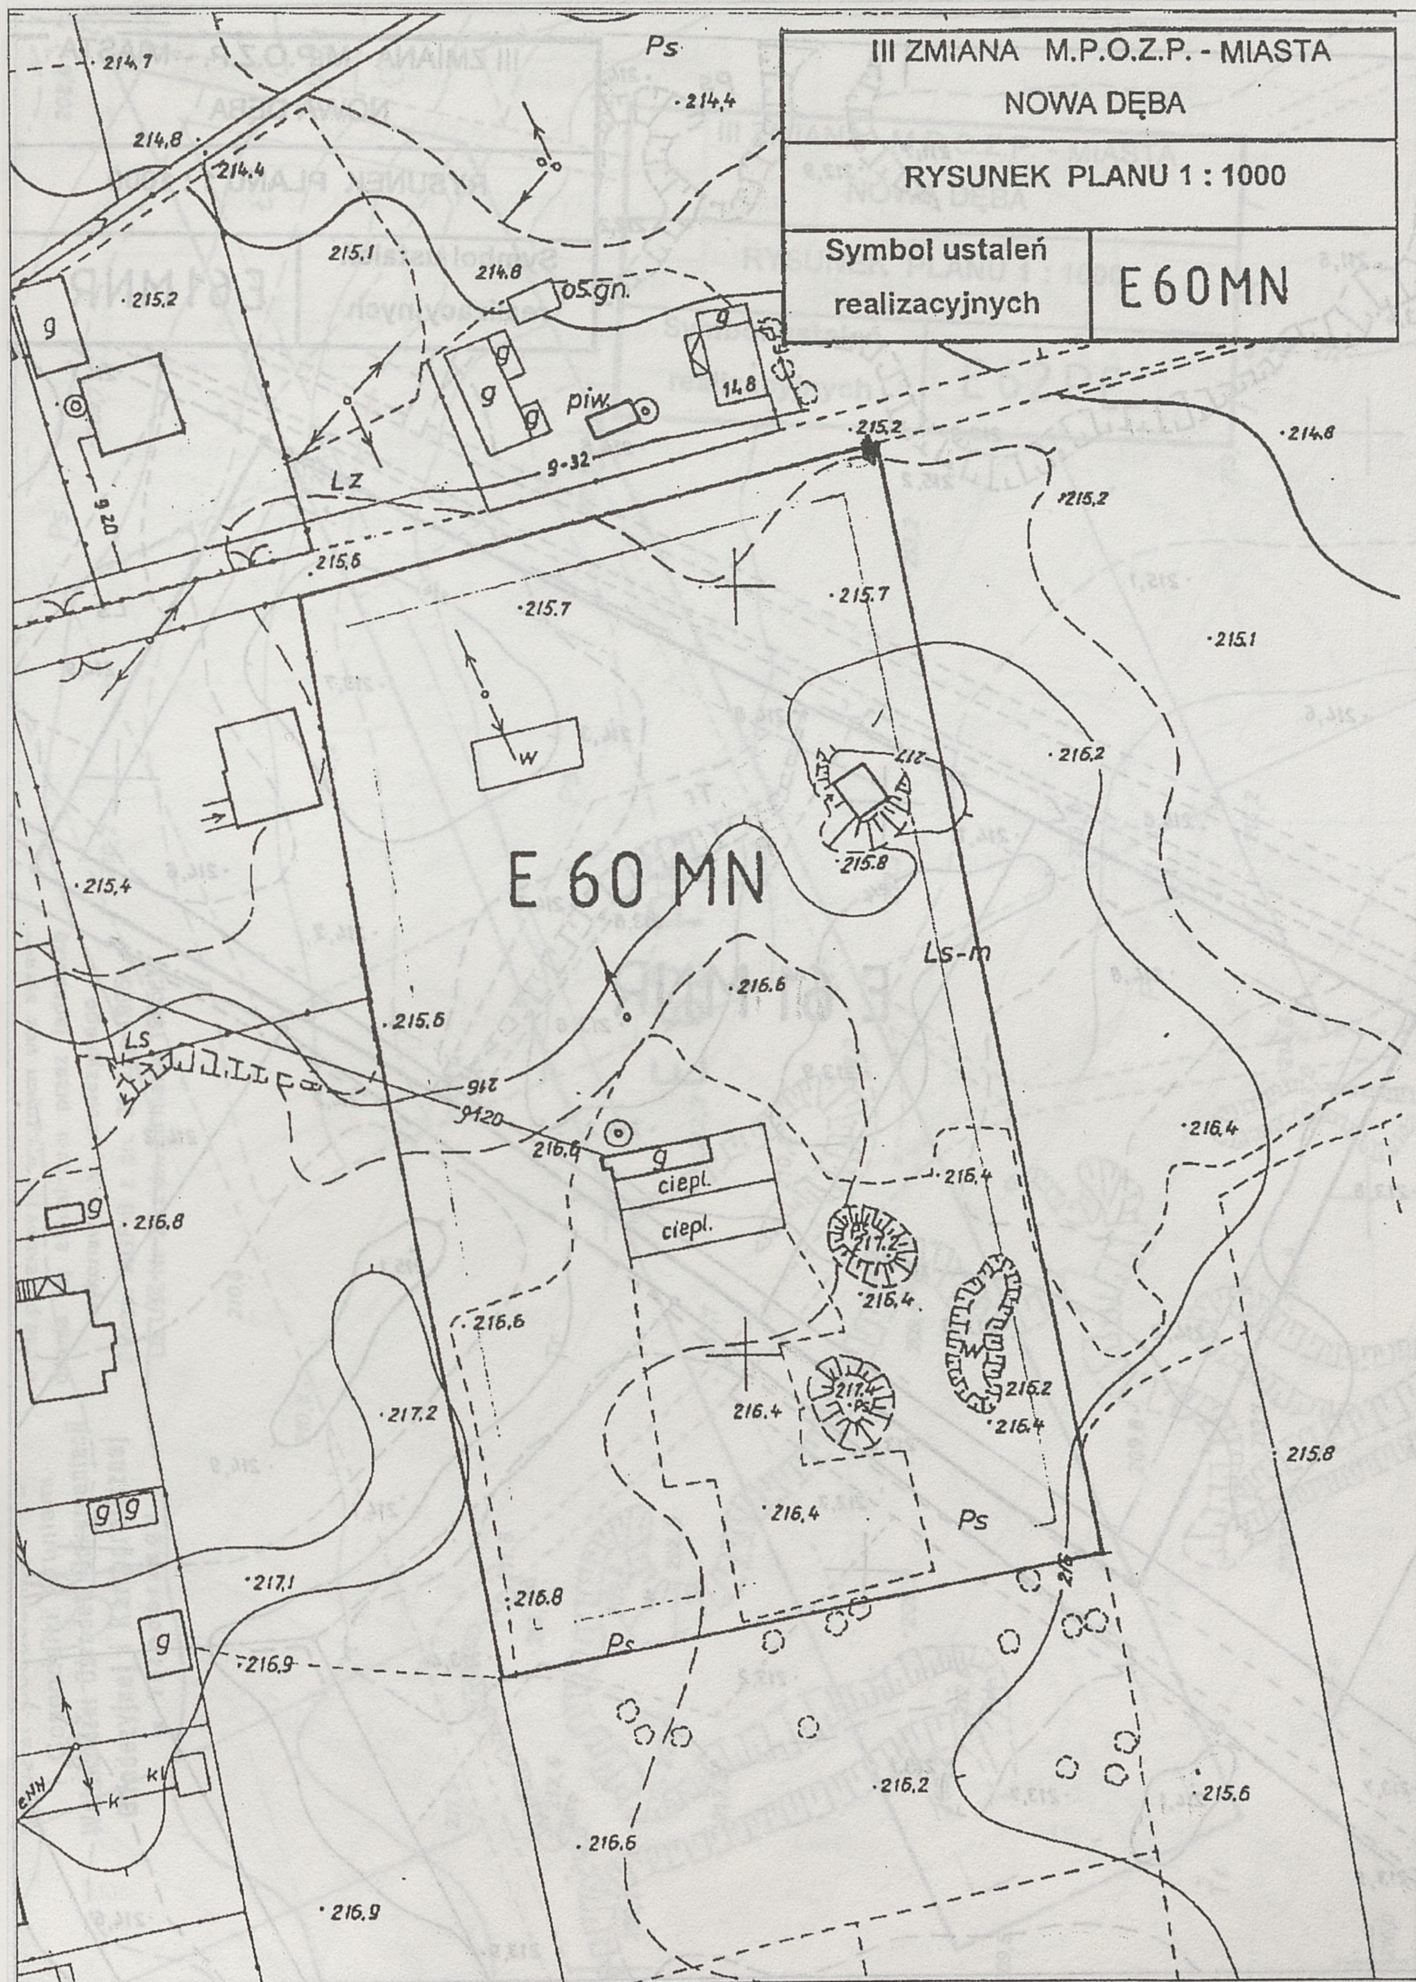

III ZMIANA M.P.O.Z.P. - MIASTA
NOWA DĘBA
RYSUNEK PLANU 1 : 1000
Symbol ustaleń realizacyjnych
E 6.1.MN
E 6.1. MN
215,8
216,2
216,1
215,9
216
215,6
Ps
Ls
g

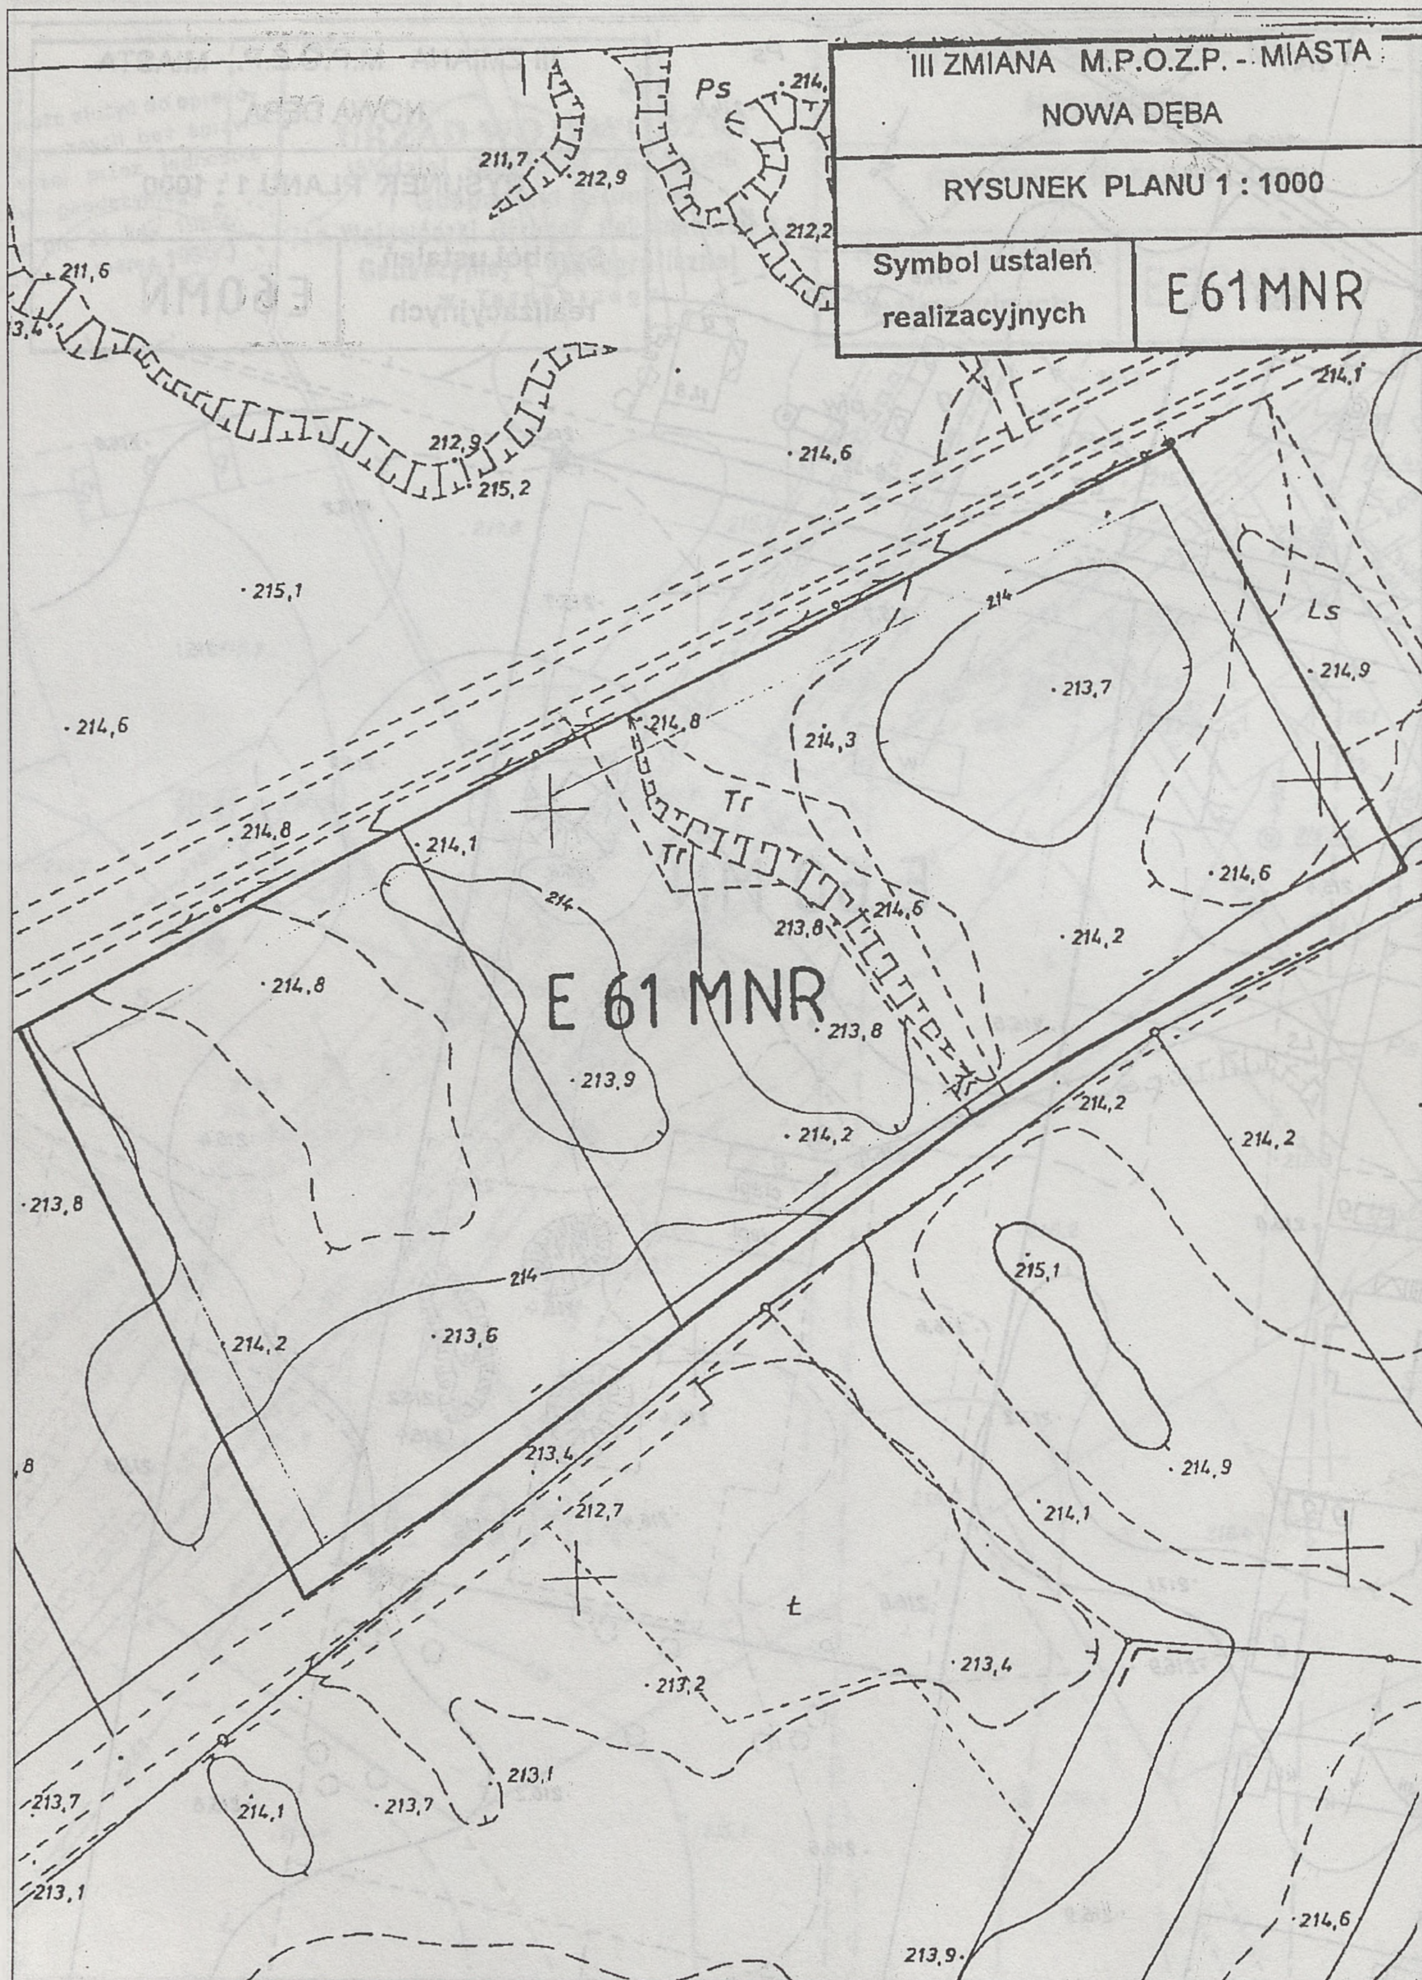

III ZMIANA M.P.O.Z.P. - MIASTA
NOWA DĘBA
RYSUNEK PLANU 1 : 1000
Symbol ustaleń realizacyjnych
E 6.1.MN
34007
215.6
216.1
216.3
216
215.8
215.8
215.9
215.8
215.9
215.8
215.8
E6.1.MN
Mapa niniejsza nie może służyć do opracowania projektów technicznych bez sprawdzenia jej aktualności przez jednostkę wykonawstwa geodezyjnego
(Rozp. MGPiB z dn. 21 luty 1995r.
Dz.Ust. Nr 25 z dn. 23 marca 1995r.)
215.9
216.2
c.d. na str. następnej
URZĄD WOJEWÓDZKI
Wydział Geodezji, Kartografii i Gospodarki Gruntami
Wojewódzki Ośrodek Dokumentacji Geodezyjnej i Kartograficznej
w Tarnobrzegu
215.9
215.7
215.9
215.4
216.1

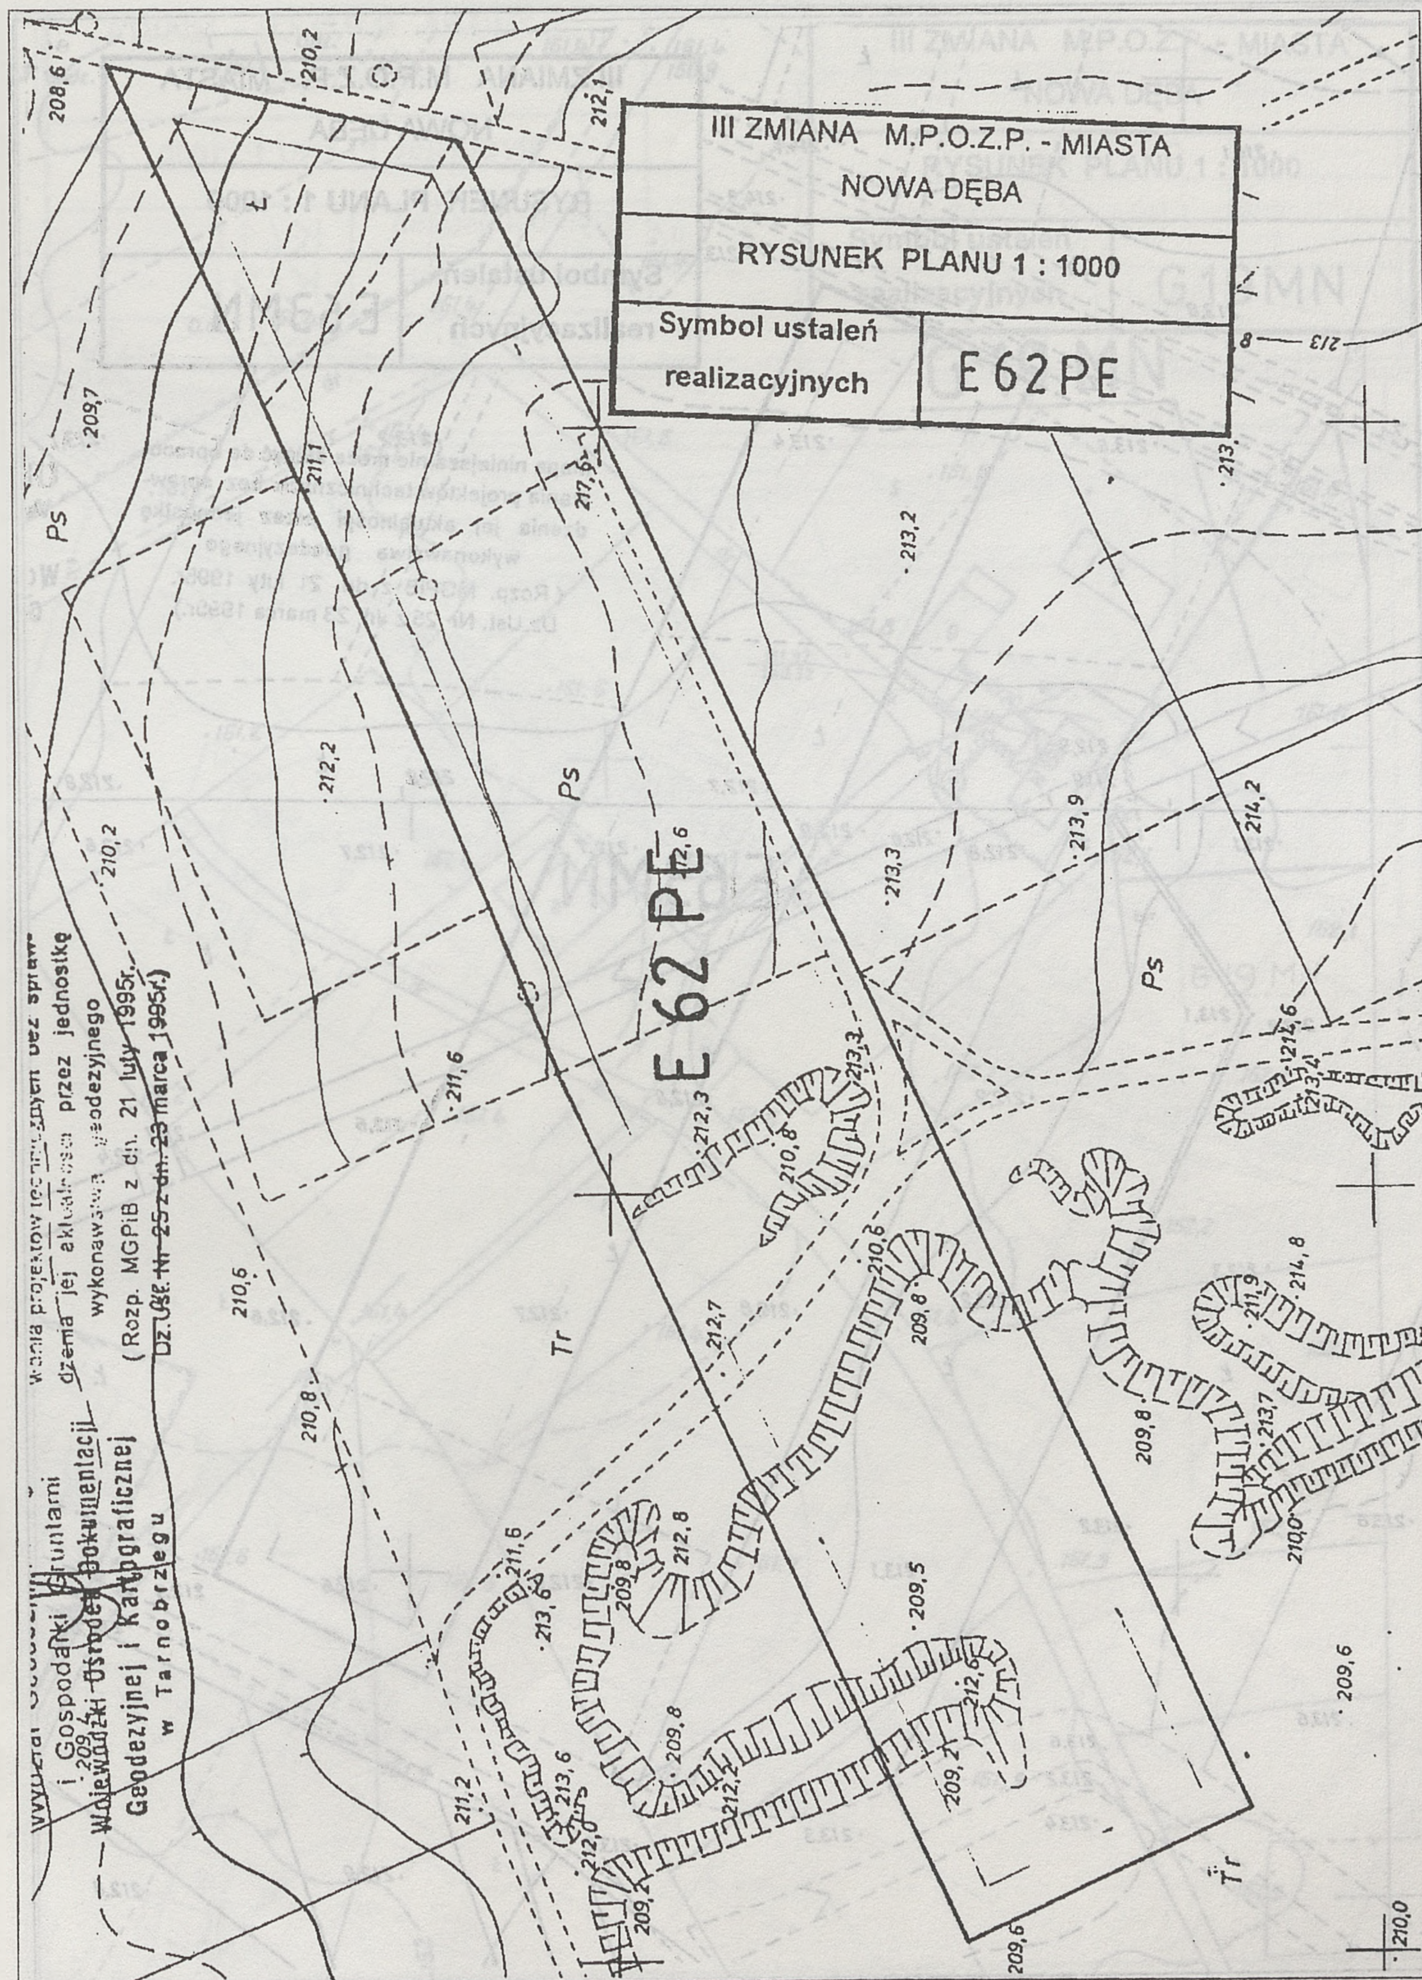

III ZMIANA M.P.O.Z.P. - MIASTA
NOWA DĘBA
RYSUNEK PLANU 1 : 1000
Symbol ustaleń realizacyjnych
E 6.1. MN
E 6.1. MN
c.d. ze str. poprzedniej
Geodezyjnej i Kartograficznej
w Tarnobrzegu

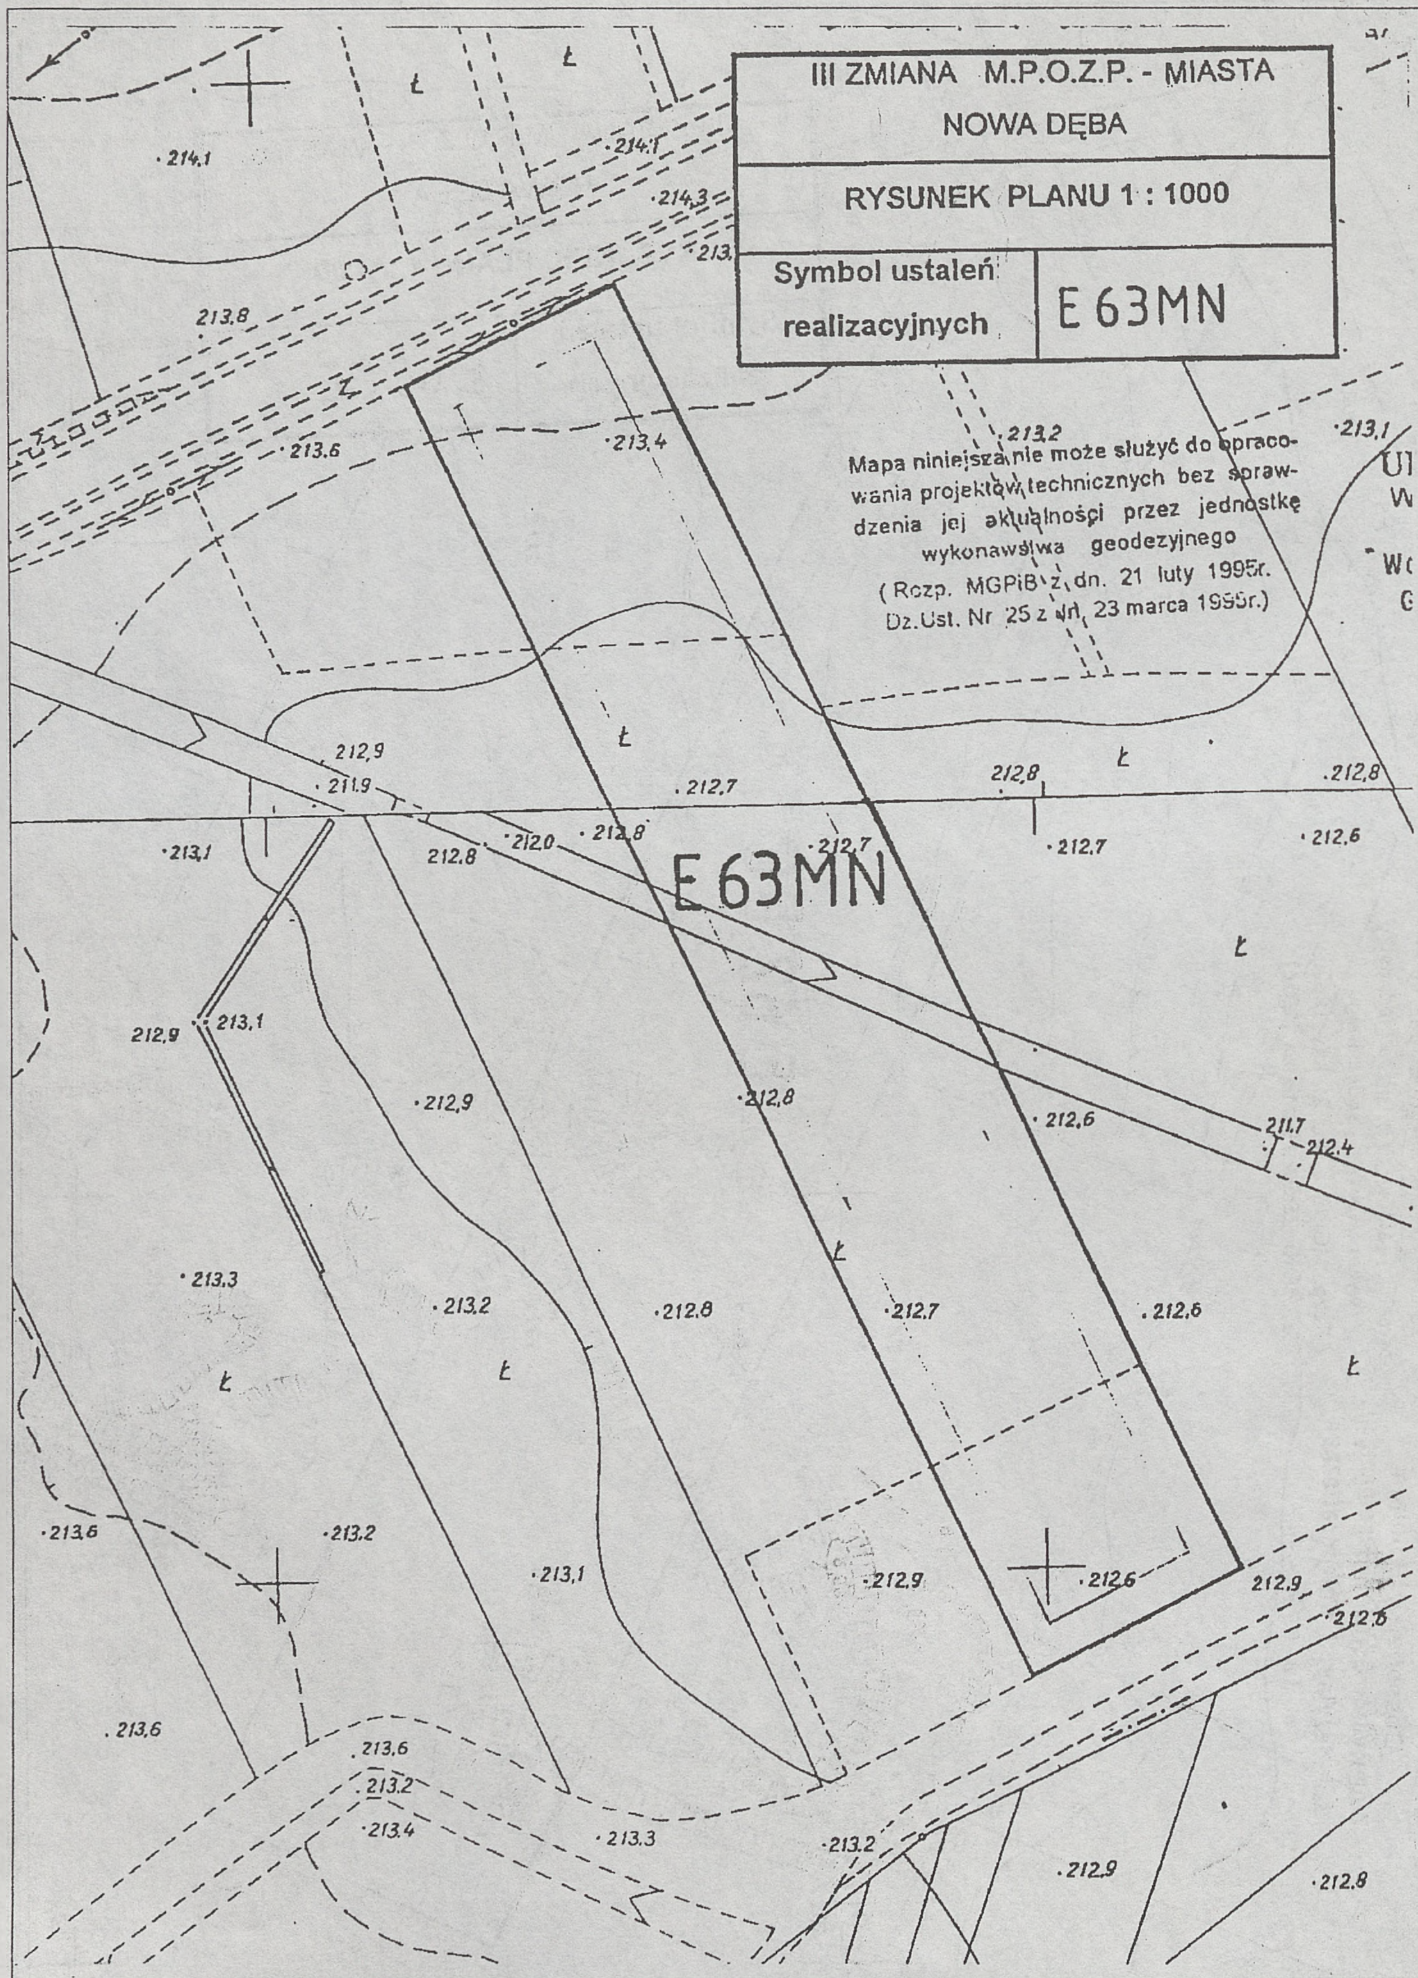

III ZMIANA M.P.O.Z.P. - MIASTA
NOWA DĘBA
RYSUNEK PLANU 1 : 1000
Symbol ustaleń realizacyjnych
E21MR
E21MR
E21MR
E 21 MR
198
Mapa niniejsza nie może służyć do opracowania projektów technicznych bez sprawdzenia jej aktualności przez jednostkę
URZĄD WOJEWÓDZKI

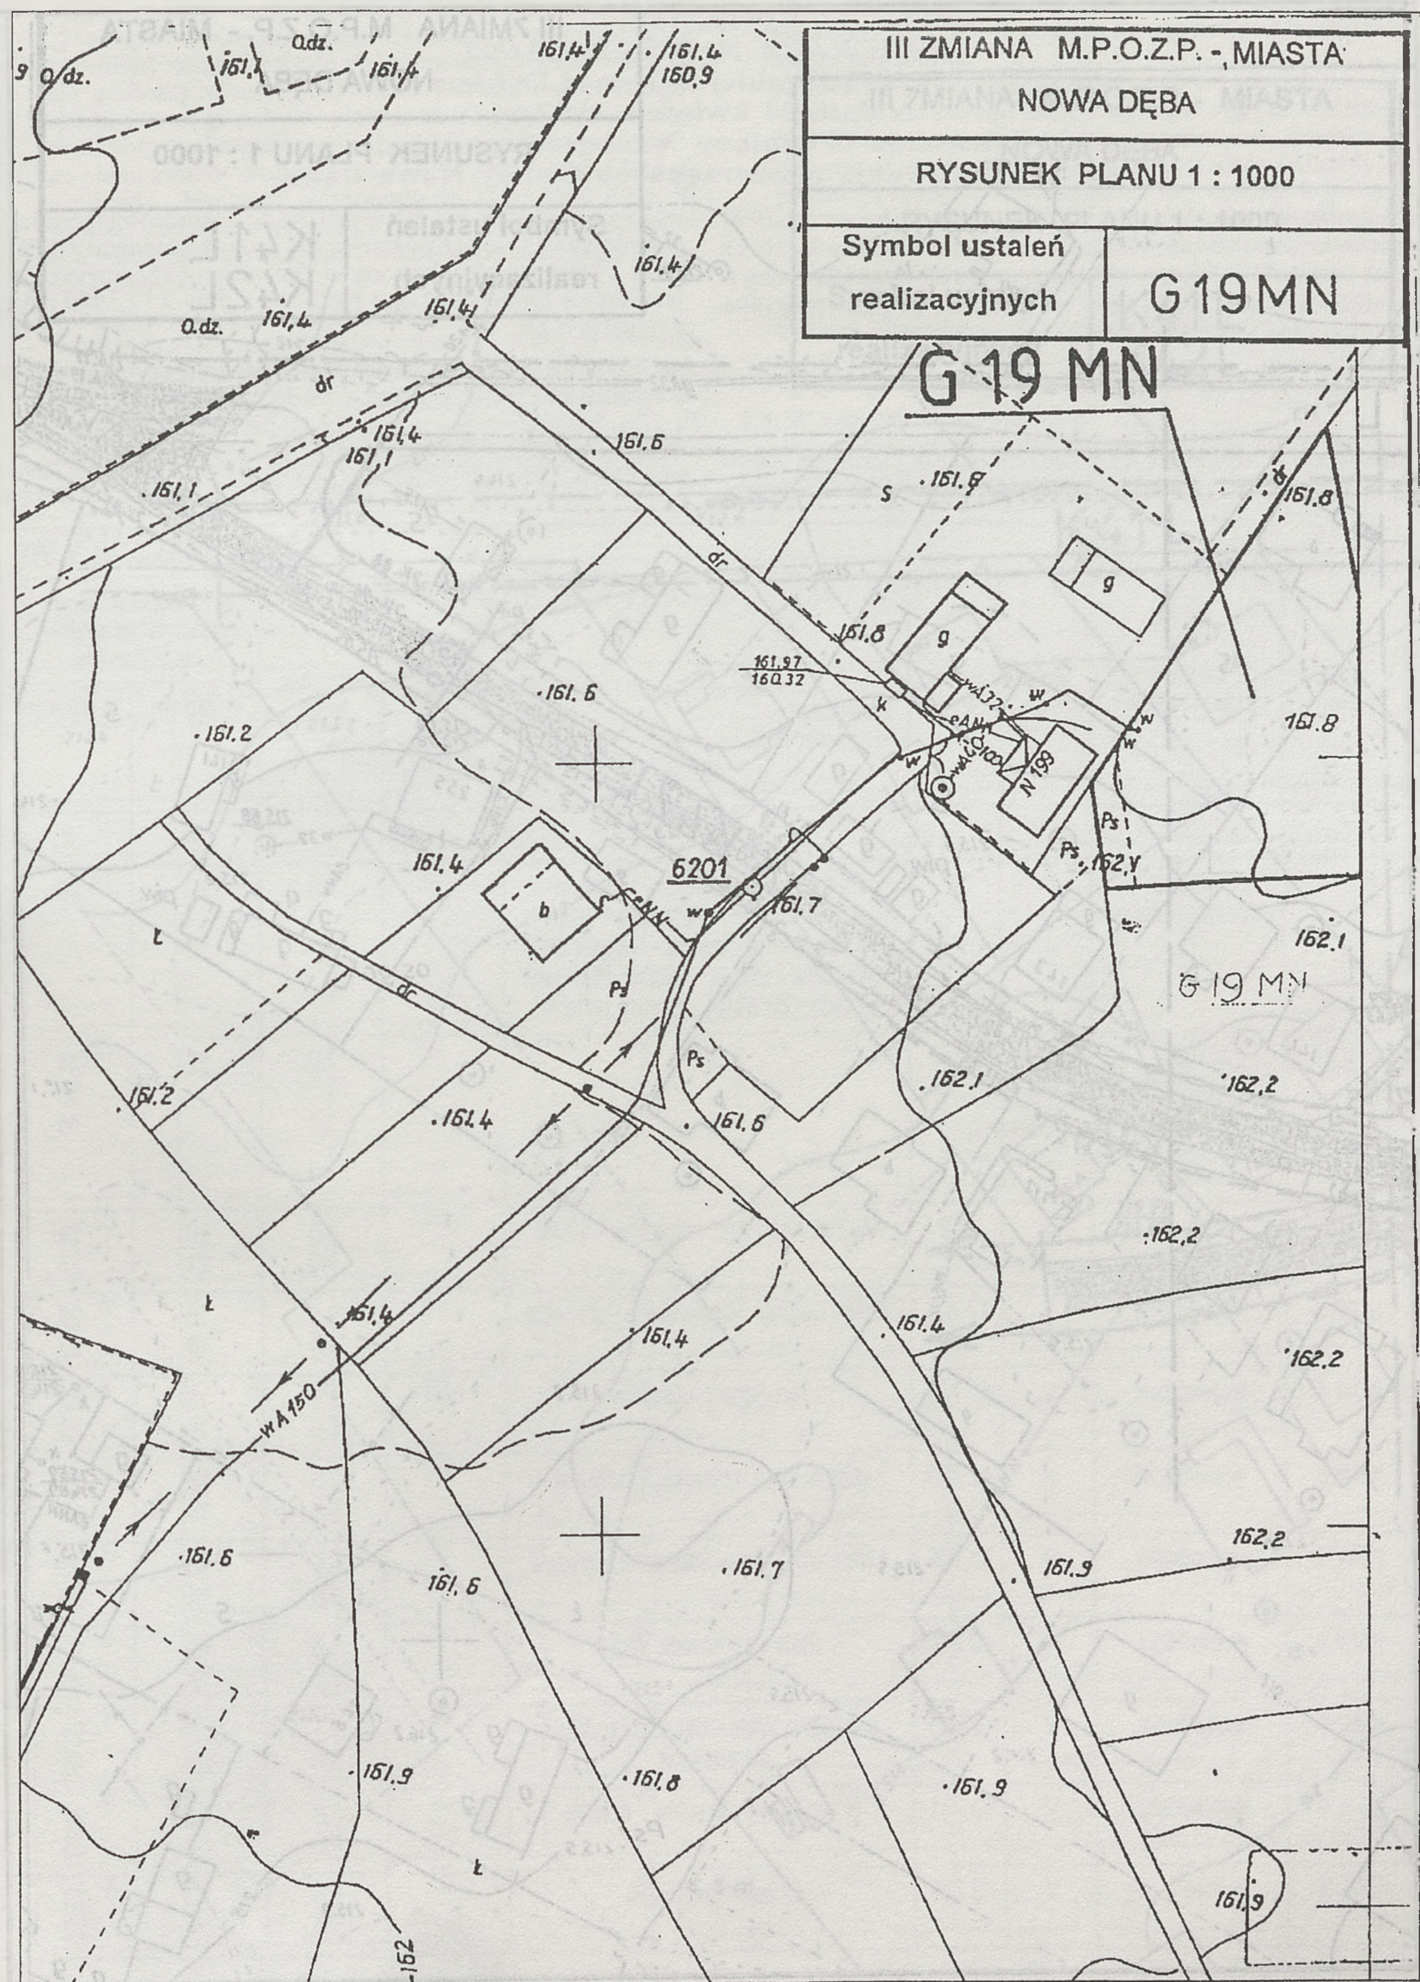
III ZMIANA M.P.O.Z.P. - MIASTA
NOWA DĘBA
RYSUNEK PLANU 1 : 1000
Symbol ustaleń realizacyjnych
E 59 MN
URZĄD WOJEWÓDZKI
Wydział Geodezji, Kartografii
i Gospodarki Gruntami
Wojewódzki Ośrodek Dokumentacji
Geodezyjnej i Kartograficznej
w Tarnobrzegu
może służyć do opracowań technicznych bez sprawdzenia przez jednostkę geodezyjnego
z dn. 21 lutego 1995 r.
dn. 23 marca 1995 r.
E 59 MN


III ZMIANA M.P.O.Z.P. - MIASTA
NOWA DĘBA
RYSUNEK PLANU 1 : 1000
Symbol ustaleń realizacyjnych
E60MN
E 60 MN
Ps
Lz
Ls-m
Ls
os.gn.
piw.
ciepl.
ciepl.

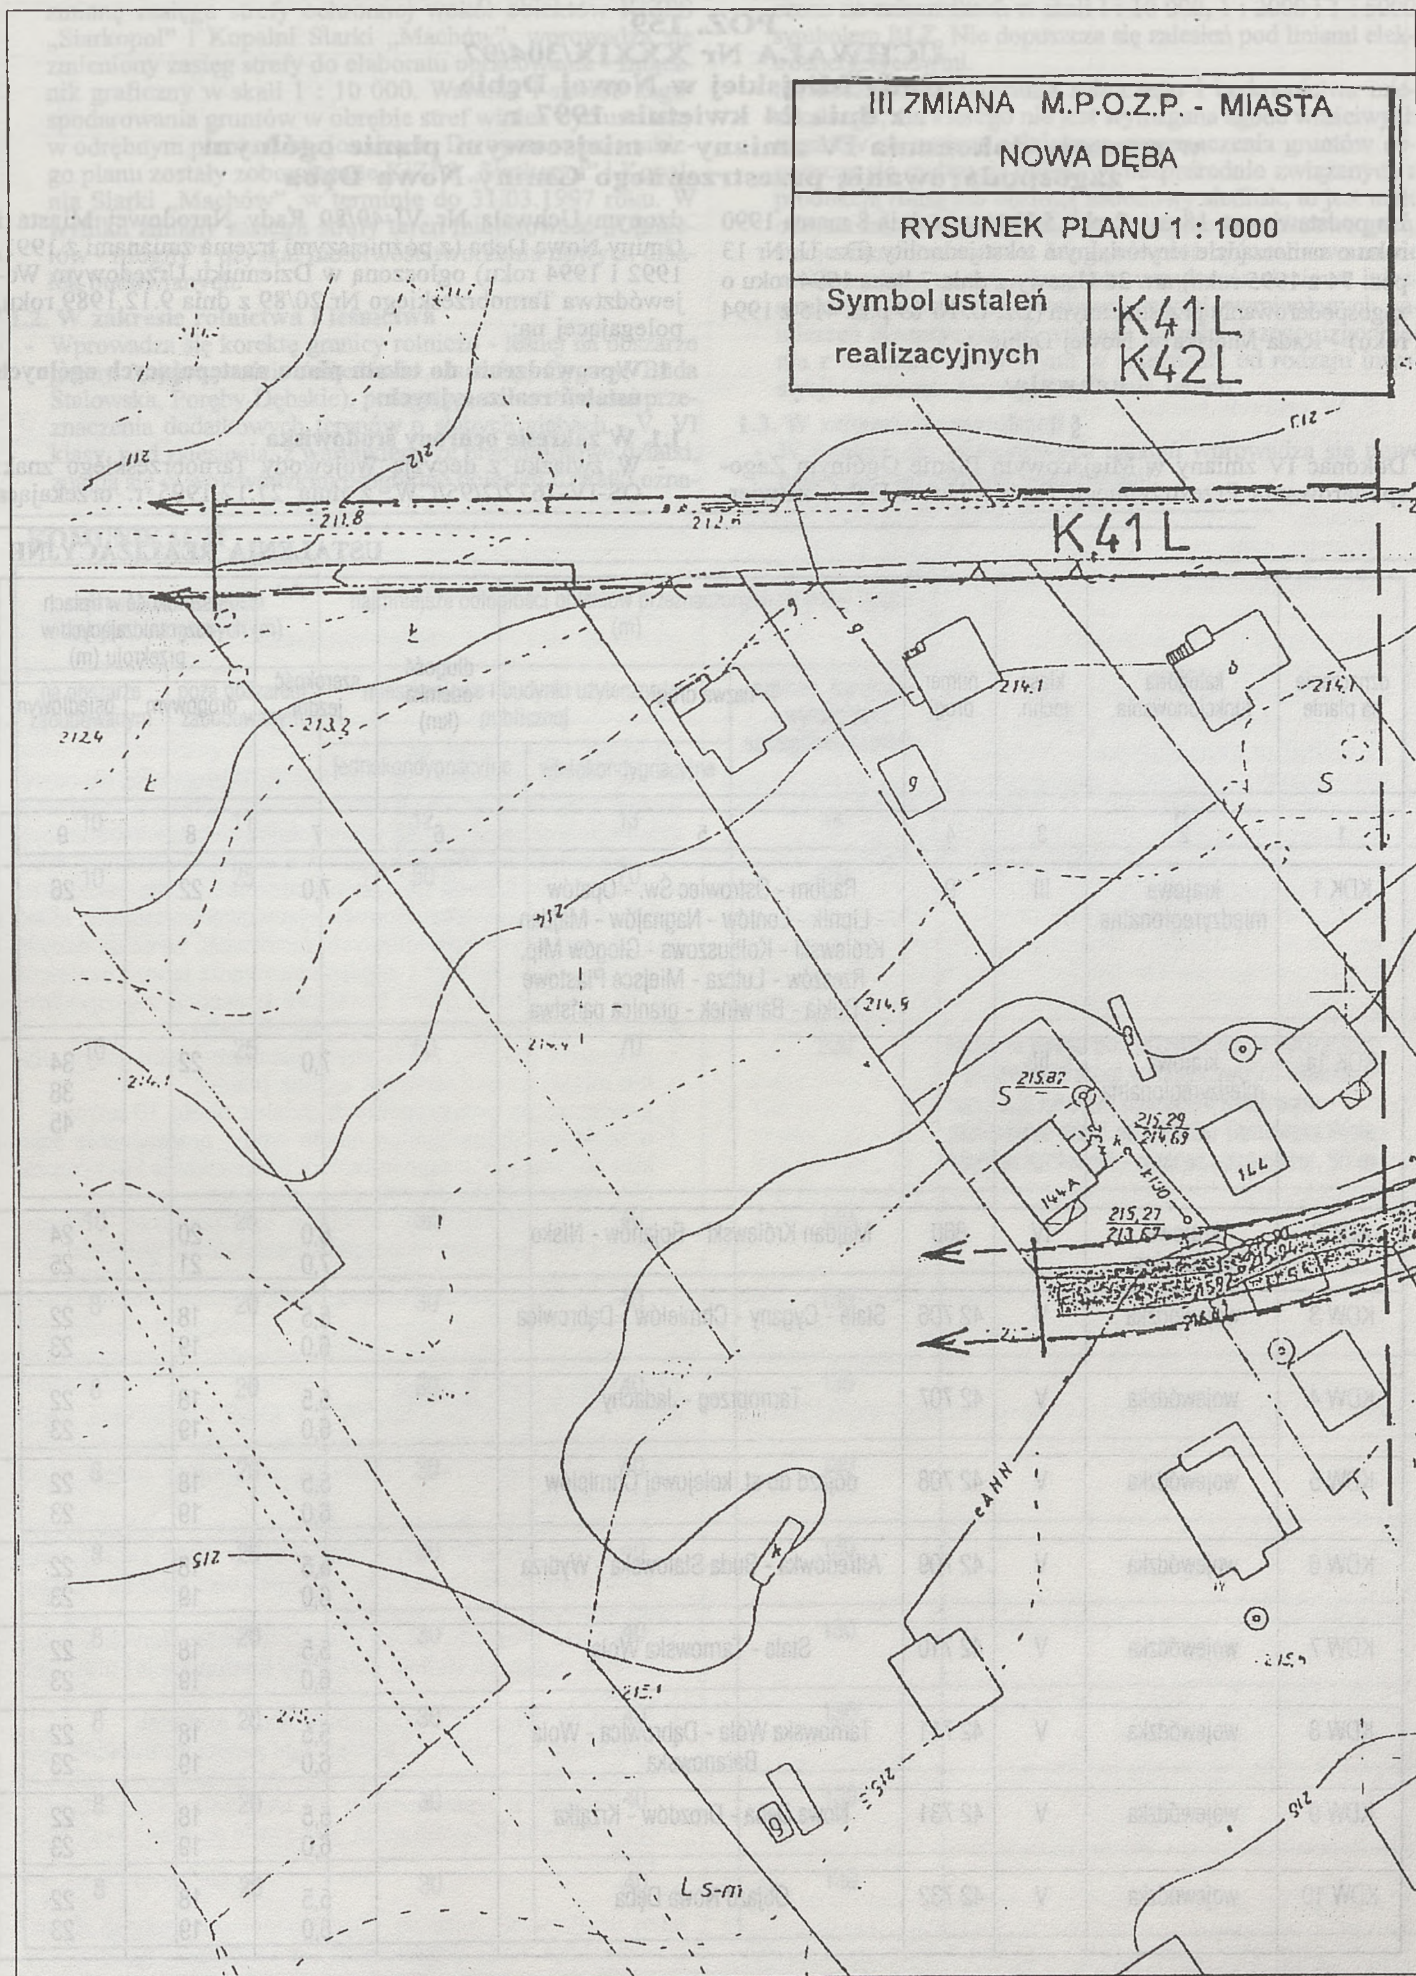

III ZMIANA M.P.O.Z.P. - MIASTA
NOWA DĘBA
RYSUNEK PLANU 1 : 1000
Symbol ustaleń realizacyjnych
E 61MNR
E 61 MNR
Ps
Tr
Ls
211,7
212,9
211,6
212,2
215,2
214,6
215,1
214,8
214,1
214,3
213,7
214,9
214,6
214,2
213,8
213,9
215,1
213,6
213,4
212,7
213,2
213,1
213,7
214,1
213,1
213,9
214,6


III ZMIANA M.P.O.Z.P. - MIASTA
NOWA DĘBA
RYSUNEK PLANU 1 : 1000
Symbol ustaleń
realizacyjnych
E62PE
E 62 PE
Ps
Tr


III ZMIANA M.P.O.Z.P. - MIASTA
NOWA DĘBA
RYSUNEK PLANU 1 : 1000
Symbol ustaleń realizacyjnych
E 63MN
Mapa niniejsza nie może służyć do opracowania projektów technicznych bez sprawdzenia jej aktualności przez jednostkę wykonawstwa geodezyjnego
(Rozp. MGPiB z dn. 21 luty 1995r.
Dz.Ust. Nr 25 z dn. 23 marca 1995r.)
E63MN


III ZMIANA M.P.O.Z.P. - MIASTA
NOWA DĘBA
RYSUNEK PLANU 1 : 1000
Symbol ustaleń realizacyjnych
G19MN
G 19 MN
G 19 MN
6201
N 193

III ZMIANA M.P.O.Z.P. - MIASTA NOWA DĘBA	
RYSUNEK PLANU 1 : 1000	
Symbol ustaleń realizacyjnych	K41L K42L


III ZMIANA M.P.O.Z.P. - MIASTA
NOWA DĘBA
RYSUNEK PLANU 1 : 1000
Symbol ustaleń realizacyjnych
K41L
K42L
K41L

POZ. 159
UCHWAŁA Nr XXXIX/304/97
Rady Miejskiej w Nowej Dębie
z dnia 24 kwietnia 1997 r.
w sprawie dokonania IV zmiany w miejscowym planie ogólnym zagospodarowania przestrzennego Gminy Nowa Dęba

Na podstawie art. 18 ust. 2 pkt. 5 Ustawy z dnia 8 marca 1990 roku o samorządzie terytorialnym tekst jednolity (Dz. U. Nr 13 poz. 74 z 1995 roku) art. 26 Ustawy z dnia 7 lipca 1994 roku o zagospodarowaniu przestrzennym (Dz. U. Nr 89 poz. 415 z 1994 roku) - Rada Miejska w Nowej Dębie

uchwala:

§ 1

Dokonać IV zmiany w Miejscowym Planie Ogólnym Zagospodarowania Przestrzennego Gminy Nowa Dęba, zatwierdzonym Uchwałą Nr VI-49/89 Rady Narodowej Miasta i Gminy Nowa Dęba (z późniejszymi trzema zmianami z 1991, 1992 i 1994 roku) ogłoszoną w Dzienniku Urzędowym Województwa Tarnobrzeskiego Nr 20/89 z dnia 9.12.1989 roku, polegającej na:

1. Wprowadzeniu do tekstu planu następujących ogólnych ustaleń realizacyjnych:

1.1. W zakresie ochrony środowiska

- W związku z decyzją Wojewody Tarnobrzeskiego znak: OS-IV-7622/2/95/CW, z dnia 27.12.1995 r. orzekająca

USTALENIA REALIZACYJNE

oznaczenie na planie	kategoria funkcjonowania	klasa techn.	numer drogi	nazwa drogi	długość odcinka (km)	szerokość jezdni	szerokość w liniach rozgraniczających w przekroju (m)	
							drogowym	osiedlowym
1	2	3	4	5	6	7	8	9
KDK 1	krajowa międzyregionalna	III	9	Radom - Ostrowiec Św. - Opatów - Lipnik - Łoniów - Nagnajów - Majdan Królewski - Kolbuszowa - Głogów Młp. - Rzeszów - Lutcza - Miejsce Piastowe - Dukla - Barwinek - granica państwa		7,0	22	26
KDK 1a	krajowa międzyregionalna	III				7,0	22	34 38 45
KDK 2	krajowa regionalna	IV	860	Majdan Królewski - Bojanów - Nisko		6,0 7,0	20 21	24 25
KDW 3	wojewódzka	V	42 706	Stale - Cygany - Chmielów - Dąbrowica		5,5 6,0	18 19	22 23
KDW 4	wojewódzka	V	42 707	Tarnobrzeg - Jadachy		5,5 6,0	18 19	22 23
KDW 5	wojewódzka	V	42 708	dojazd do st. kolejowej Chmielów		5,5 6,0	18 19	22 23
KDW 6	wojewódzka	V	42 709	Alfredówka - Buda Stalowska - Wydrza		5,5 6,0	18 19	22 23
KDW 7	wojewódzka	V	42 710	Stale - Tarnowska Wola		5,5 6,0	18 19	22 23
KDW 8	wojewódzka	V	42 711	Tarnowska Wola - Dąbrowica - Wola Baranowska		5,5 6,0	18 19	22 23
KDW 9	wojewódzka	V	42 731	Nowa Dęba - Drozdów - Krzątka		5,5 6,0	18 19	22 23
KDW 10	wojewódzka	V	42 732	Objazd Nowa Dęba		5,5 6,0	18 19	22 23

zmianę zasięgu strefy ochronnej wokół obiektów KiZPS „Siarkopol” i Kopalni Siarki „Machów”, wprowadza się zmieniony zasięg strefy do elaboratu opracowania - załącznik graficzny w skali 1 : 10 000. Warunki i sposób zagospodarowania gruntów w obrębie stref winien być ustalony w odrębnym planie funkcjonalnym. Do opracowania takiego planu zostały zobowiązane KiZPS „Siarkopol” i Kopalnia Siarki „Machów”, w terminie do 31.03.1997 roku. W wyniku zmiany zasięgu strefy teren miejscowość „Chmielów - Mogiły”, uzyskał możliwość tworzenia nowych działek budowlanych.

1.2. W zakresie rolnictwa i leśnictwa

- Wprowadza się korektę granicy rolniczo - leśnej na obszarze gminy (miejscowości: Alfredówka, Jadachy, Cygany, Buda Stalowska, Poręby Dębskie), polegająca na możliwości przeznaczenia dodatkowych terenów o słabych glebach - V, VI klasy, pod zalesienia, z warunkiem, że przedmiotowe działki, znajdą się w wojewódzkim programie dolesień. Działki oznaczone na załącznikach w skali I : 10 000, 1 : 2000 i 1 : 5000 symbolem RLZ. Nie dopuszcza się zalesień pod liniami elektroenergetycznymi.
- Na obszarze użytkowania rolniczego i budownictwa mieszkalnego, dla którego nie jest wymagana zgoda właściwych organów na zmianę rolniczego przeznaczenia gruntów dopuszcza się realizację obiektów bezpośrednio związanych z produkcją rolną lub obsługą zabudowy siedlisk, to jest małe oczyszczalnie ścieków, stacje redukcyjno - pomiarowe gazu, stacje transformatorowe. Mogą również być realizowane nie uwidocznione na rysunku planu urządzenia sieciowe infrastruktury technicznej. Realizacja wyżej wymienionych zamierzeń inwestycyjnych wymaga wcześniejszego uzgodnienia z organami właściwymi w zależności od rodzaju inwestycji i sposobu zagospodarowania terenu.

1.3. W zakresie komunikacji

- W miejsce dotychczasowych ustaleń wprowadza się nowe ustalenia realizacyjne komunikacji:

KOMUNIKACJI

najmniejsze odległości obiektów budowlanych (m) 1),2)		najmniejsze odległości obiektów przeznaczonych na pobyt ludzi (m) 1)			uwagi
na obszarze zabudowanym	poza obszarem zabudowanym	mieszkaniowe i budynki użyteczności publicznej		szpitale, sanatoria i wymagające szczególnej ochrony	
		jednokondygnacyjne	wielokondygnacyjne		
10	11	12	13	14	15
10	25	50	70	200	
10	25	50	70	200	Rezerwa terenu pod przełożenie na odcinkach: - przełożenie drogi w miejscowości Jadachy - regulacja łuku za przejazdem kolejowym - przełożenie drogi na odcinku Tarnowska Wola - Majdan Królewski - rezerwa pasa o szer. 90 m
10	25	30	40	130	
8	20	30	40	130	
8	20	30	40	130	
8	20	30	40	130	
8	20	30	40	130	
8	20	30	40	130	
8	20	30	40	130	
8	20	30	40	130	
8	20	30	40	130	

1	2	3	4	5	6	7	8	9
KDG 11-68	drogi gminne	V	001 - 068			5,5 6,0	18 19	22 23
		VI				5,0 6,0	16 -	- 20
		VII				3,0 3,5 5,0	16 -	- 18
	dojazdy do pól					5,0	9,0	-

1.5. W zakresie telekomunikacji

- Wprowadza się przebieg projektowanego kabla światłowodowego relacji: Tarnobrzeg - Majdan Królewski, w części przebiegającej przez teren gminy, miejscowości: Chmielów - Jadachy - Tarnowska Wola - Nowa Dęba - Poręby Dębskie. Przebieg oznaczono na załączniku w skali 1:10 000.

[1] Odległość mierzona od zewnętrznej krawędzi jezdni
[2] Odległości nie dotyczą ogrodzeń, obiektów wodnych melioracji i budownictwa komunikacyjnego

2. Wprowadzeniu do tekstu planu następujących szczegółowych ustaleń realizacyjnych:

Dotychczasowe ustalenia	Nowe ustalenia
Jednostka Bilansowa „H" - ALFREDÓWKA	
17 UHGR - pow. 0,65 ha teren przeznaczony na lokalizację budynku wielofunkcyjnego lub zespołu pawilonów handlowych, gastronomii i rzemiosła. Projektowana restauracja z barem i kawiarnią. **20 MN - pow. 1,40 ha** projektowany zespół zabudowy jednorodzinnej - mieszkaniowej (około 10 działek). Wymagane opracowanie planu realizacyjnego zagospodarowania terenu łącznie z terenem H 22 MN, oraz adaptacja 1 działki. Zespół zabudowy położony na terenie mienia wiejskiego.	**20 MNR - pow. 2,05 ha** teren powiększono kosztem 17 UHGR. Wprowadza się następujące ustalenia: teren stanowi mienie wiejskie, adaptacja działki budowlanej. Użytkowany rolniczo - klasa V bonitacyjna. Przeznacza się go pod projektowany zespół zabudowy mieszkaniowej. Ponieważ na tym terenie nie istnieje podział na działki budowlane, oraz odpowiadający temu podziałowi układ dróg dojazdowych i osiedlowych, możliwość wydania decyzji o warunkach zabudowy i zagospodarowania terenu uzależnia się od przedłożenia przez inwestora koncepcji zagospodarowania terenu. W koncepcji uwzględnić należy: • parametry dla dróg publicznych ustalone w niniejszym planie miejscowym (ustalenia ogólne planu); • powierzchnia poszczególnych działek około 10 arów; • uzbrojenie: indywidualne ujęcie wody, gromadzenie ścieków sanitarnych z zapewnieniem ich usuwania i oczyszczania, stosownie do odrębnych przepisów; • dopuszcza się realizację obiektów mieszkaniowo - rzemieślniczych, oraz inną nieuciążliwą działalność gospodarczą i komunalną.
Jednostka Bilansowa „I" - CHMIELÓW	
89 RPZ teren użytkowany rolniczo - uprawy polowe i użytki zielone.	**120 MNR - pow. 0,96 ha** teren upraw polowych i łąk, IV i V klasa bonitacyjna, będących własnością prywatną, przeznacza się dla zabudowy mieszkaniowej i zagrodowej. Ustala się następujące zasady zagospodarowania: • granice działek budowlanych wyznaczyć według granic własności (działki numer ewidencyjny 4246 i 4245 mają możliwość podziału wzdłuż do głębokości 60,0 m, liczonej od krawędzi drogi gminnej); • odległość projektowanych obiektów budowlanych według ustaleń ogólnych (tabela do działu komunikacja) niniejszej zmiany; • wjazd na działki z wymienionej drogi gminnej; • uzbrojenie - możliwość korzystania z sieci komunalnej wodociągowej i gazowej, urządzenia do gromadzenia ścieków sanitarnych z zapewnieniem ich usuwania i oczyszczania, rozwiązywać indywidualnie, stosownie do odrębnych przepisów. **89 RZ** teren użytkowany rolniczo - uprawy polowe i użytki zielone powierzchnia ulega pomniejszeniu o 0,96 ha.

10	11	12	13	14	15
6	15	15	20	80	

UWAGA:

1) Na terenie istniejącej trwałej zabudowy dopuszcza się lokalizację nowych obiektów (bud. plombowe) w linii istniejącej zabudowy lecz w odległościach nie mniejszych niż wskazano w art. 43 pkt. 1 ustawy o drogach publicznych
2) W szczególnie uzasadnionych przypadkach może mieć zastosowanie do usytuowania obiektów budowlanych art. 43 ust. 2 ustawy z dnia 21 marca 1985 r. o drogach publicznych (Dz. U. Nr 14/85)

9 UO - pow. 0,60 ha

projektowane przedszkole 3-oddziałowe na terenie stanowiącym własność PFZ.

113 UHGR - pow. 2,80 ha

teren przeznaczony pod usługi handlu, gastronomii i rzemiosła nieuciążliwego. Projektowany skoncentrowany zespół zabudowy usługowej. Możliwość podziału na działki po opracowaniu planu realizacyjnego dla całego zespołu. Dopuszcza się mieszkania dla właścicieli firm. Parter przeznaczony dla funkcji usługowej lub mieszkaniowej. Obecnie teren użytkowany rolniczo jako uprawy polowe i sadownicze, stanowiące własność PFZ.

119 MNR - pow. 3,40 ha

teren mienia wiejskiego, użytki rolne klasy II i III bonitacyjnej, przeznacza się dla zespołu zabudowy mieszkaniowej jednorodzinnej i zagrodowej. Wprowadza się następujące ustalenia: Ponieważ na tym terenie nie istnieje podział na działki budowlane i brak jest odpowiedniego układu dróg dojazdowych i osiedlowych, możliwość wydania decyzji o warunkach zabudowy i zagospodarowania terenu uzależnia się od przedłożenia przez inwestora koncepcji zagospodarowania terenu. W koncepcji należy uwzględnić parametry dróg publicznych, ustalone w niniejszym planie miejscowym (ustalenia ogólne niniejszej zmiany).

- Wielkość działek około 10 arów;
- Dopuszcza się realizację obiektów mieszkaniowo - rzemieślniczych, oraz inną nieuciążliwą działalność gospodarczą i komunalną.
- Nie stawia się specjalnych wymogów co do kształtów brył budynków i ich formy.
- Uzbrojenie: możliwość korzystania z sieci komunalnych: wodociągowej i gazowej, urządzenia do gromadzenia ścieków sanitarnych z zapewnieniem ich usuwania i oczyszczania rozwiązywać indywidualnie, stosownie do odrębnych przepisów

Jednostka Bilansowa „J" - MOGIŁY

W jednostce bilansowej, będącej w granicach administracyjnych miejscowości Chmielów w związku z nowym zasięgiem strefy ochronnej wokół obiektów KiZPS „Siarkopol" i Kopalni Siarki „Machów", wprowadza się zmianę następujących ustaleń szczegółowych:

1 P.
3 PB
4 PPw
5 PPw
6 PPw
7 PB
8 IS
9 ZC
10 EE
12 EE
13 P.
14 P.
15 P.
30 PE
31 ZC

Pozostają bez zmian

18 Zs (częściowo)
19 Zs
20 Zz (częściowo)
21 Zs (częściowo)

18 Zs

obszar strefy ochronnej wokół obiektów KiZPS „Siarkopol" i Kopalni Siarki „Machów", wprowadzony w oparciu o Decyzje Wojewody Tarnobrzeskiego znak : OS-VI-7622I2/25/Cw

22 Zs 23 Zs 24 Zs 25 Zs 26 Zs 27 Zs 28 Zs 29 Zs	z dnia 27.12.1995 r. Warunki i sposób zagospodarowania gruntów w obrębie stref ma być ustalony na podstawie projektu zagospodarowania strefy ochronnej. Do opracowania takiego projektu zostały zobowiązane KiZPS „Siarkopol" i Kopalnia Siarki „Machów" w terminie do 31.03.1997 r.
18 Zs (częściowo) 19 Zs (częściowo) 20 Zz (częściowo) 21 Zs (częściowo)	<u>19 RPZ</u> teren upraw polowych, sadów, użytków zielonych. Adaptacja istniejącego sposobu użytkowania.
<u>17 MNRZs</u> teren istniejącej zabudowy jednorodzinnej mieszkaniowej i zagrodowej do utrzymania na okres wynikający z planu realizacyjnego zagospodarowania strefy ochronnej KiZPS „Siarkopol". Zakaz wznoszenia budynków mieszkalnych oraz remontów kapitalnych. Zakaz odnosi się również do istniejących zabudowanych działek. Zagospodarowanie terenu zielenią ochronną zgodnie z ustaleniami planu realizacyjnego zagospodarowania strefy ochronnej. Zakończenie realizacji zagospodarowania strefy najpóźniej do 2000 roku.	<u>17 MNRZs - pow. 1,70 ha</u> pozostająca w zasięgu strefy ochronnej KiZPS „Siarkopol" i Kopalni Siarki „Machów", istniejąca zabudowa jednorodzinna mieszkaniowa i zagrodowa (11 siedlisk). Zakaz wznoszenia budynków, remontów kapitalnych. <u>33 MNR - pow. 4,65 ha</u> teren istniejącej zabudowy jednorodzinnej mieszkaniowej i zagrodowej - adaptacja z możliwością uzupełnienia zabudowy jej wymiany i podziału działek. Uzupełnienia dotyczą tak zwanych plomb obecnie upraw polowych, ogrodów i sadów. Warunki zabudowy : • odległość od dróg według parametrów podanych w ustaleniach ogólnych niniejszej zmiany. • uzbrojenie: możliwość korzystania z sieci komunalnych: wodociągowej i gazowej, urządzenia do gromadzenia ścieków sanitarnych z zapewnieniem ich usuwania i oczyszczania rozwiązywać indywidualnie, stosownie do odrębnych przepisów. • Nie stawia się specjalnych wymogów co do kształtów brył budynków i ich formy. • linia zabudowy w strefie oddziaływania linii WN 110 kV (oznaczono na załączniku graficznym 1 : 2 000) możliwa po wprowadzeniu obostrzeń na etapie uzyskania decyzji o ustaleniu warunków zabudowy i zagospodarowania działki. <u>34 MNR - pow. 1,20 ha</u> teren istniejącej i projektowanej zabudowy jednorodzinnej mieszkaniowej i zagrodowej Warunki zabudowy: • odległość od dróg według parametrów podanych w ustaleniach ogólnych niniejszej zmiany. • uzbrojenie: możliwość korzystania z sieci komunalnych: wodociągowej i gazowej, urządzenia do gromadzenia ścieków sanitarnych z zapewnieniem ich usuwania i oczyszczania rozwiązywać indywidualnie, stosownie do odrębnych przepisów. • Nie stawia się specjalnych wymogów co do kształtów brył budynków i ich formy. • linia zabudowy w strefie oddziaływania linii WN 110 kV (oznaczono na załączniku graficznym 1 : 2 000) możliwa po wprowadzeniu obostrzeń na etapie uzyskania decyzji o ustaleniu warunków zabudowy i zagospodarowania działki.
<u>16 MNRZs</u> teren istniejącej zabudowy jednorodzinnej mieszkaniowej i zagrodowej do utrzymania na okres wynikający z planu realizacyjnego zagospodarowania strefy ochronnej KiZPS „Siarkopol". Zakaz odnosi się również do istniejących zabudowanych działek. Zagospodarowanie terenu zielenią ochronną zgodnie z ustaleniami planu realizacyjnego zagospodarowania strefy ochronnej. Zakończenie realizacji zagospodarowania strefy najpóźniej do 2000 roku. <u>11 UHR - pow. 0,25 ha</u> teren przeznaczony pod lokalizację pawilonu handlowego i rzemiosła dla przysiółka Mogiły oraz rejonu stacji kolejowej	<u>32 MNR - pow. 5,75 ha</u> teren istniejącej i projektowanej (w plombach) zabudowy jednorodzinnej mieszkaniowej i zagrodowej. Tereny w plombach to obecnie uprawy polowe, sady i ogrody. Warunki zabudowy: • Odległość zabudowy od dróg według parametrów podanych w ustaleniach ogólnych niniejszej zmiany. • Odległość zabudowy od terenów kolejowych minimum 40,0 m • Uzbrojenie: możliwość korzystania z sieci komunalnych: wodociągowej i gazowej, urządzenia do gromadzenia ścieków sanitarnych z zapewnieniem ich usuwania i oczyszczania rozwiązywać indywidualnie, stosownie do odrębnych przepisów.

w Chmielowie. Teren obecnie niezabudowany, użytkowany rolniczo. Teren ten obejmuje również lokalizację projektowanych parkingów samochodowych oraz zieleń w strefie izolacyjnej od linii kolejowej Dębica - Sandomierz.

- Nie stawia się specjalnych wymogów co do kształtu brył budynków i ich formy.
- linia zabudowy w strefie oddziaływania linii WN 110 kV (oznaczono na załączniku graficznym 1 : 2 000) możliwa po wprowadzeniu obostrzeń na etapie uzyskania decyzji o ustaleniu warunków zabudowy i zagospodarowania działki.

35 MNR - pow. 0,72 ha

teren istniejącej zabudowy jednorodzinnej mieszkaniowej i zagrodowej - adaptacja z możliwością uzupełnienia zabudowy jej wymiany i podziału działek. Uzupełnienia dotyczą tak zwanych plomb obecnie upraw polowych, ogrodów i sadów. Warunki zabudowy:

- odległość od dróg według parametrów podanych w ustaleniach ogólnych niniejszej zmiany.
- uzbrojenie: możliwość korzystania z sieci komunalnych: wodociągowej i gazowej, urządzenia do gromadzenia ścieków sanitarnych z zapewnieniem ich usuwania i oczyszczania rozwiązywać indywidualnie, stosownie do odrębnych przepisów.
- Nie stawia się specjalnych wymogów co do kształtów brył budynków i ich formy.
- linia zabudowy w strefie oddziaływania linii WN 110 kV (oznaczono na załączniku graficznym 1 : 2 000) możliwa po wprowadzeniu obostrzeń na etapie uzyskania decyzji o ustaleniu warunków zabudowy i zagospodarowania działki.

36 MNR - pow. 1,90 ha

teren istniejącej zabudowy jednorodzinnej mieszkaniowej i zagrodowej - adaptacja z możliwością uzupełnienia zabudowy jej wymiany i podziału działek. Uzupełnienia dotyczą tak zwanych plomb obecnie upraw polowych, ogrodów i sadów. Warunki zabudowy :

- odległość od dróg według parametrów podanych w ustaleniach ogólnych niniejszej zmiany.
- uzbrojenie: możliwość korzystania z sieci komunalnych: wodociągowej i gazowej, urządzenia do gromadzenia ścieków sanitarnych z zapewnieniem ich usuwania i oczyszczania rozwiązywać indywidualnie, stosownie do odrębnych przepisów.
- Nie stawia się specjalnych wymogów co do kształtów brył budynków i ich formy.
- linia zabudowy w strefie oddziaływania linii WN 110 kV (oznaczono na załączniku graficznym 1 : 2 000) możliwa po wprowadzeniu obostrzeń na etapie uzyskania decyzji o ustaleniu warunków zabudowy i zagospodarowania działki.

37 MNR - pow. 150 ha

teren istniejącej zabudowy jednorodzinnej mieszkaniowej i zagrodowej - adaptacja z możliwością uzupełnienia zabudowy jej wymiany i podziału działek. Uzupełnienia dotyczą tak zwanych plomb obecnie upraw polowych, ogrodów i sadów. Warunki zabudowy :

- odległość od dróg według parametrów podanych w ustaleniach ogólnych niniejszej zmiany.
- uzbrojenie: możliwość korzystania z sieci komunalnych: wodociągowej i gazowej, urządzenia do gromadzenia ścieków sanitarnych z zapewnieniem ich usuwania i oczyszczania rozwiązywać indywidualnie, stosownie do odrębnych przepisów.
- Nie stawia się specjalnych wymogów co do kształtów brył budynków i ich formy.
- linia zabudowy w strefie oddziaływania linii WN 110 kV (oznaczono na załączniku graficznym 1 : 2 000) możliwa po wprowadzeniu obostrzeń na etapie uzyskania decyzji o ustaleniu warunków zabudowy i zagospodarowania działki.

Jednostka Bilansowa „K" - CYGANY

35 MNR - pow. 1,10 ha

teren istniejącej i projektowanej zabudowy jednorodzinnej -

35 MNR - pow. 1,10 ha

teren istniejącej i projektowanej zabudowy jednorodzinnej -

mieszkaniowej i zagrodowej. Adaptacja istniejącej zabudowy. Na projektowany zespół zabudowy wymagane opracowanie planu realizacyjnego zagospodarowania terenu.	mieszkaniowej i zagrodowej. Grunty V klasy bonitacyjnej. Dla projektowanej zabudowy na tym terenie wymagane opracowanie koncepcji zagospodarowania celem uściślenia podziału na działki budowlane i dojazd do tych działek. Jest to warunek konieczny do wydania decyzji o warunkach zabudowy i zagospodarowania terenu.
67 RPZ teren upraw polowych i użytków zielonych. Adaptacja 4 działek zagrodowych.	**40MNR - pow. 2,64 ha** teren istniejącej i projektowanej zabudowy jednorodzinnej mieszkaniowej i zagrodowej. Adaptacja istniejącej zabudowy. Dla projektowanej zabudowy na tym terenie wymagane opracowanie koncepcji zagospodarowania celem uściślenia podziału na działki budowlane i dojazd do tych działek. Jest to warunek konieczny do wydania decyzji o warunkach zabudowy i zagospodarowania terenu. **67 RPZ** teren upraw polowych i użytków zielonych. Adaptacja 4 działek zagrodowych.
8 UH - pow. 0,21 ha projektowany pawilon handlowy. Obecnie użytkowany rolniczo - mienie wiejskie.	**32 MNR - pow. 2,21 ha** teren istniejącej i projektowanej zabudowy jednorodzinnej mieszkaniowej i zagrodowej. Adaptacja istniejącej zabudowy. Grunty V klasy bonitacyjnej. Dla projektowanej zabudowy na tym terenie wymagane opracowanie koncepcji zagospodarowania celem uściślenia podziału na działki budowlane i dojazd do nich. Jest to warunek konieczny do wydania decyzji o warunkach zabudowy i zagospodarowania terenu.
59 RPZ teren upraw polowych i użytków zielonych, centralne pastwisko wiejskie.	**39 MNR - pow. 2,43 ha** teren projektowanej i istniejącej zabudowy jednorodzinnej mieszkaniowej i zagrodowej. Adaptacja zabudowy istniejącej. Dla zabudowy projektowanej na tym terenie wymagane opracowanie koncepcji zagospodarowania, celem uściślenia podziału na działki budowlane i dojazd do tych działek. Jest to warunek konieczny dla wydania decyzji o warunkach zabudowy i zagospodarowania terenu.
37 MNR - pow. 2,20 ha teren projektowanej zabudowy jednorodzinnej - mieszkaniowej i zagrodowej. Wymagane opracowanie planu realizacyjnego zagospodarowania terenu. Własność mienie wiejskie. **12 ZP** teren użytków zielonych przeznaczonych na zieleń parkową, w tym rezerwa terenu pod ewentualną zabudowę jednorodzinną. Rezerwa do uruchomienia po zabudowaniu terenów 37 MNR i 3 MNR.	**37 MNR - pow. 4,52 ha** pastwisko klasy V, mienie wiejskie. Projektowana zabudowa jednorodzinna mieszkaniowa i zagrodowa. Wymagane opracowanie koncepcji zagospodarowania, celem uściślenia podziału na działki budowlane i dojazd do nich. Jest to warunek konieczny dla wydania decyzji o warunkach zabudowy i zagospodarowania terenu. Przez teren przebiega linia WN 220 kV - zakaz zabudowy w strefie oddziaływania linii oznaczonej na załączniku graficznym w skali 1 : 2000.
Jednostka Bilansowa „L” - JADACHY	
48 MNR - pow. 4,80 ha teren istniejącej zabudowy jednorodzinnej mieszkaniowej i zagrodowej. Adaptacja. **75 RPZ** teren upraw polowych i użytków zielonych.	**48 MNR - pow. 4,89 ha** teren istniejącej zabudowy jednorodzinnej mieszkaniowej i zagrodowej - adaptacja z niewielkim poszerzeniem w kierunku wschodnim. Grunty IV klasy bonitacyjnej. **75 RPZ** teren upraw polowych i użytków zielonych.
9 UR - pow. 1,00 ha projektowany zespół usług rzemieślniczych - usługi rzemieślnicze dla ludności Jadachy i gminy. Usługi, naprawa i diagnostyka samochodowa, oraz inne usługi wymagające ustanowienia strefy ochronnej. Bezpośrednio przy głównej ulicy zespół pawilonów usługowych nieuciążliwych. Obecnie teren użytkowany rolniczo - własność mienia wiejskiego.	**94 MNR - pow. 1,00 ha** projektowana zabudowa jednorodzinna mieszkaniowa i zagrodowa. Do wydania decyzji o warunkach zabudowy i zagospodarowania terenu konieczne jest opracowanie koncepcji zagospodarowania terenu, uściślającej podział na działki budowlane i dojazd do tych działek.
77 RL teren zalesiony i częściowo nieużytek przeznaczony do zalesienia.	**95 PE - pow. 0,27 ha** w stanie istniejącym teren użytkowany rolniczo - rola V klasy, przeznacza się pod powierzchniową eksploatację złóż piasku dla potrzeb budowlanych. Od dróg dojazdowych zacho-

76 RPZ teren upraw polowych i użytków zielonych.	wać filary ochronne zgodnie z normą branżową BN-77/0409/06, przy zachowaniu obowiązujących przepisów, w tym: • Ustawy o ochronie i kształtowaniu środowiska • Ustawy Prawo Górnicze z dnia 4 lutego 1994 r. • Ustawy o gospodarce gruntami i wywłaszczeniu nieruchomości z dnia 29 kwietnia 1985 r. Zmiana sposobu użytkowania uwarunkowana jest przeprowadzeniem ratowniczych badań archeologicznych przed uzyskaniem koncesji na eksploatację piasku. Zezwolenie na eksploatację piasku należy uzgodnić z Wojewódzkim Konserwatorem Zabytków. Po wyeksploatowaniu złoża teren należy zrekultywować - zalesić. **76 RPZ** Teren upraw polowych i użytków zielonych.
10 UHR - pow. 0,60 ha pawilon handlowy spożywczo - przemysłowy. Projektowana rozbudowa na pawilon wielobranżowy. Projektowany zespół pawilonów handlowych i usług rzemieślniczych nieuciążliwych. Możliwość zlokalizowania domu handlowego II kondygnacyjnego, oraz pawilonu usług rzemieślniczych. Obecnie teren użytkowany jako łąki i pastwiska stanowiący własność mienia wiejskiego.	**96 MNR - pow. 0,50 ha** w stanie istniejącym użytek rolny V klasy, mienie wiejskie. Przeznacza się dla projektowanej zabudowy jednorodzinnej lub zagrodowej. Wymagane następujące odległości zabudowy: • od drogi wojewódzkiej Tarnobrzeg - Jadachy, minimum 30,0 m od krawędzi drogi; • 25,0 m minimum, od boiska szkolnego. **10 UHR - pow. 0,10 ha** adaptacja pawilonu handlowo - spożywczego.
RO teren przeznaczony pod uprawy sadowniczo - ogrodnicze.	**97 MNR - pow. 0,20 ha** w stanie istniejącym pastwisko V klasy, mienie wiejskie. Przeznacza się na działkę MNR z następującymi zastrzeżeniami: • Utrzymać odległość zabudowy minimum 20,0 m od gazociągu wysokoprężnego ø 300 Sandomierz - Komorów; • 1,5 m od gazociągu niskoprężnego g 80; • minimum 30,0 m od zewnętrznej krawędzi jezdni drogi wojewódzkiej Tarnobrzeg - Jadachy.
Jednostka Bilansowa „Ł" - ROZALIN	
25 RPZ teren upraw polowych i użytków zielonych.	**13 MNR - pow. 4,68 ha** Powiększono o 1,18 ha (kosztem terenu 25 RPZ) teren istniejącej i projektowanej zabudowy jednorodzinnej i mieszkaniowej zagrodowej w kierunku północnym. Ustalenia dotyczące zagospodarowania bez zmian. **25 RPZ** teren upraw polowych i użytków zielonych
26 RPZ teren upraw polowych i użytków zielonych	**15 MNR - pow. 11,09 ha** teren istniejącej i projektowanej (w plombach) zabudowy jednorodzinnej - mieszkaniowej i zagrodowej. Adaptacja istniejącej zabudowy. **26 RPZ** teren upraw polowych i użytków zielonych.

3. Przedmiot Uchwalenia zmiany planu obejmuje rysunki w skali 1 : 1 000, 1 : 2 000 i 1 : 5 000 stanowiące załączniki Nr 1, oraz rysunek planu w skali 1 : 10 000 - załącznik Nr 2 do niniejszej Uchwały.

§ 2

Ustala się stawkę procentową służącą do naliczania opłaty za wzrost wartości nieruchomości, objętych niniejszą zmianą - 15 % wzrostu wartości poprzedniej.

§ 3

Wykonanie Uchwały powierza się Zarządowi Miasta i Gminy Nowa Dęba.

§ 4

Nadzór nad wykonaniem Uchwały powierza się Komisji Gospodarki Przestrzennej i Inwestycji.

§ 5

Uchwała wchodzi w życie po upływie 14 dni od daty jej ogłoszenia w Dzienniku Urzędowym Województwa Tarnobrzeskiego i podlega wywieszeniu na tablicy ogłoszeń w Urzędzie Miasta i Gminy w Nowej Dębie.

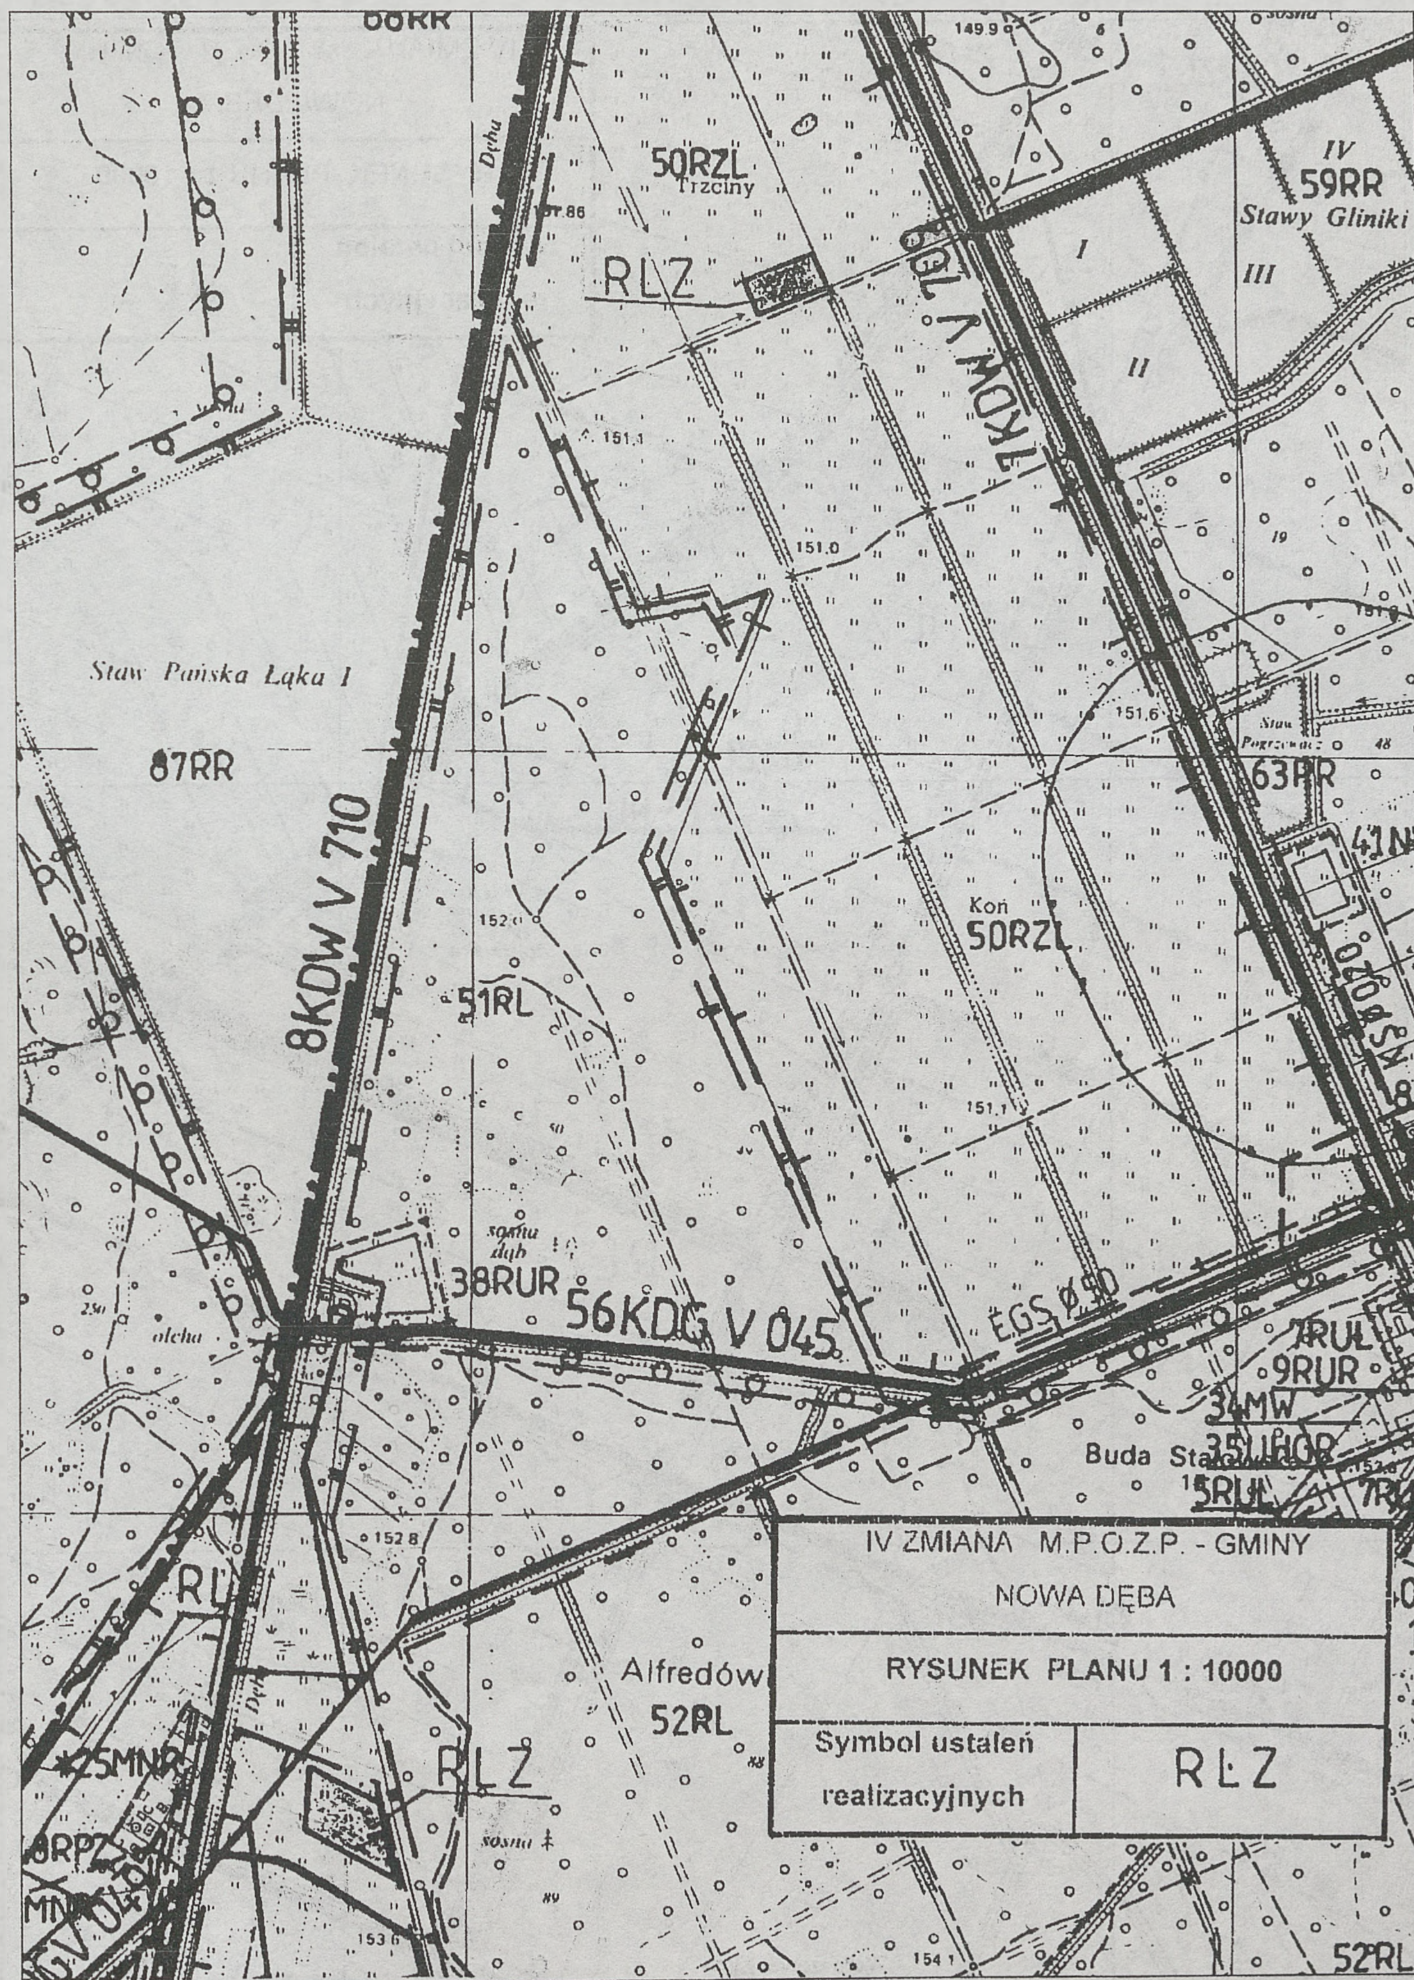
PRZEWODNICZĄCY
mgr Władysław Gurdak



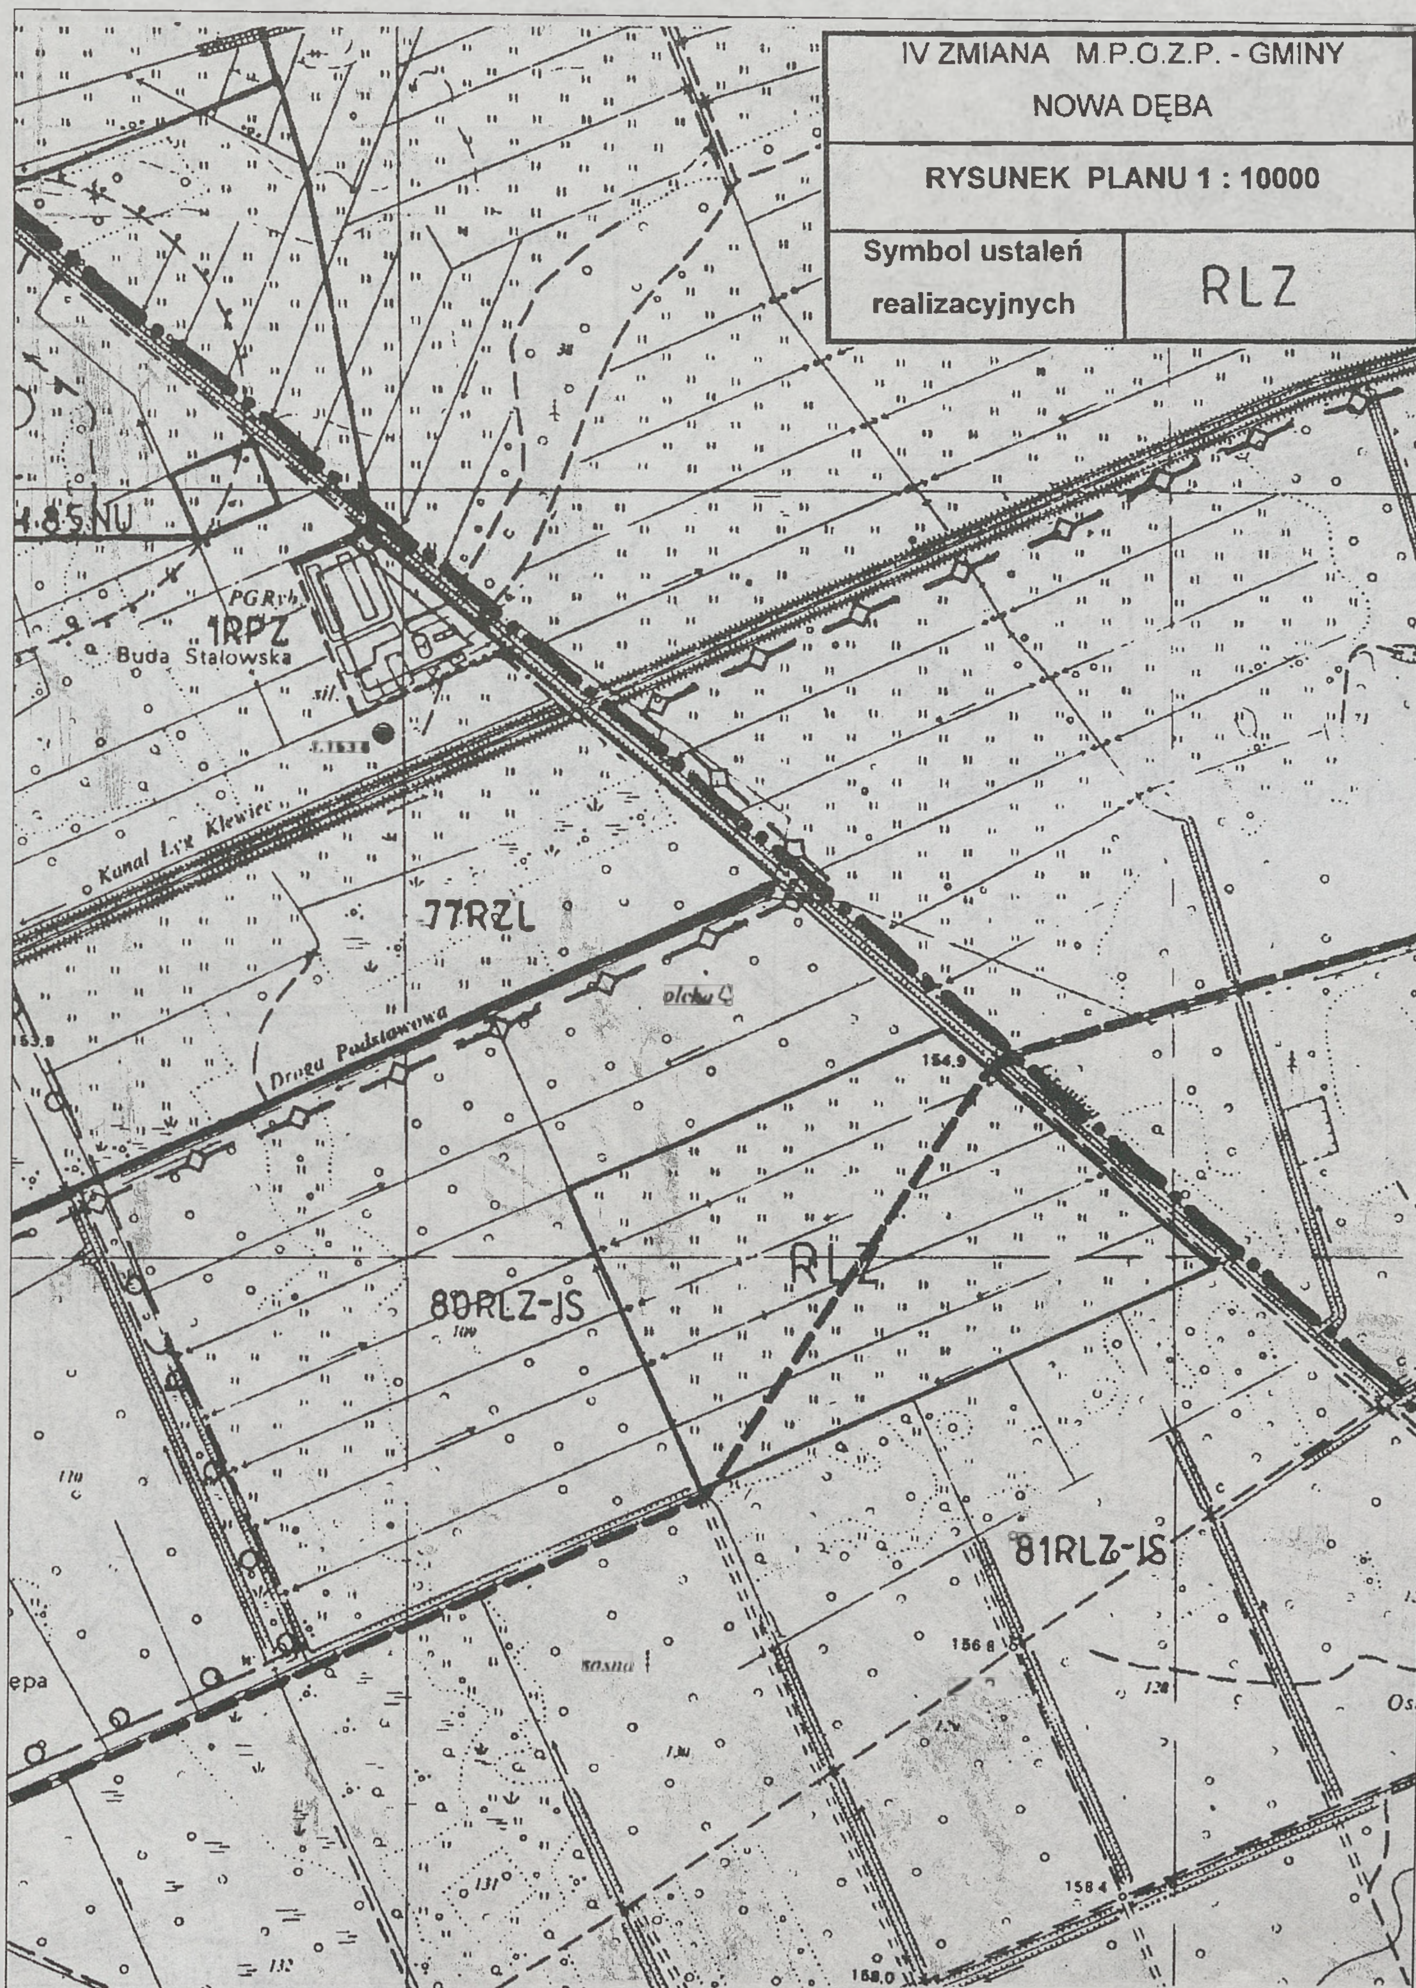
IV ZMIANA M.P.O.Z.P. - GMINY
NOWA DĘBA
RYSUNEK PLANU 1 : 10000
Symbol ustaleń realizacyjnych
20 MNR
20MNR
49RPZ
21MNR
22MN
20MN
17UHOR
27MNR
31MNR
Ciosy
28MNR
46RPZ
23MN
29MNR
41MNR
43U
42UHR
7RUL
47RPZ
Na Granicy
30MNR
40RPZ
66RPZ
54RL
67RL
68RL
15KDGV004
16KDGV005
8KDWV710
29MN
Wola
12UO
18US
16UH
14UKI
19UR
11UO


RLZ
45RPZ
33MNR
Alfredówka
85 MNR
46RPZ
15KDGV.004
39RPZ
Szubienica
40RPZ
16KDGV.005
Tarnowska Wola
22MNR
29MN
28MNR
44RPZ
45RPZ
55RPZ
54RP
57ROm
IV ZMIANA M.P.O.Z.P. - GMINY
NOWA DĘBA
RYSUNEK PLANU 1 : 10000
Symbol ustaleń realizacyjnych
RLZ

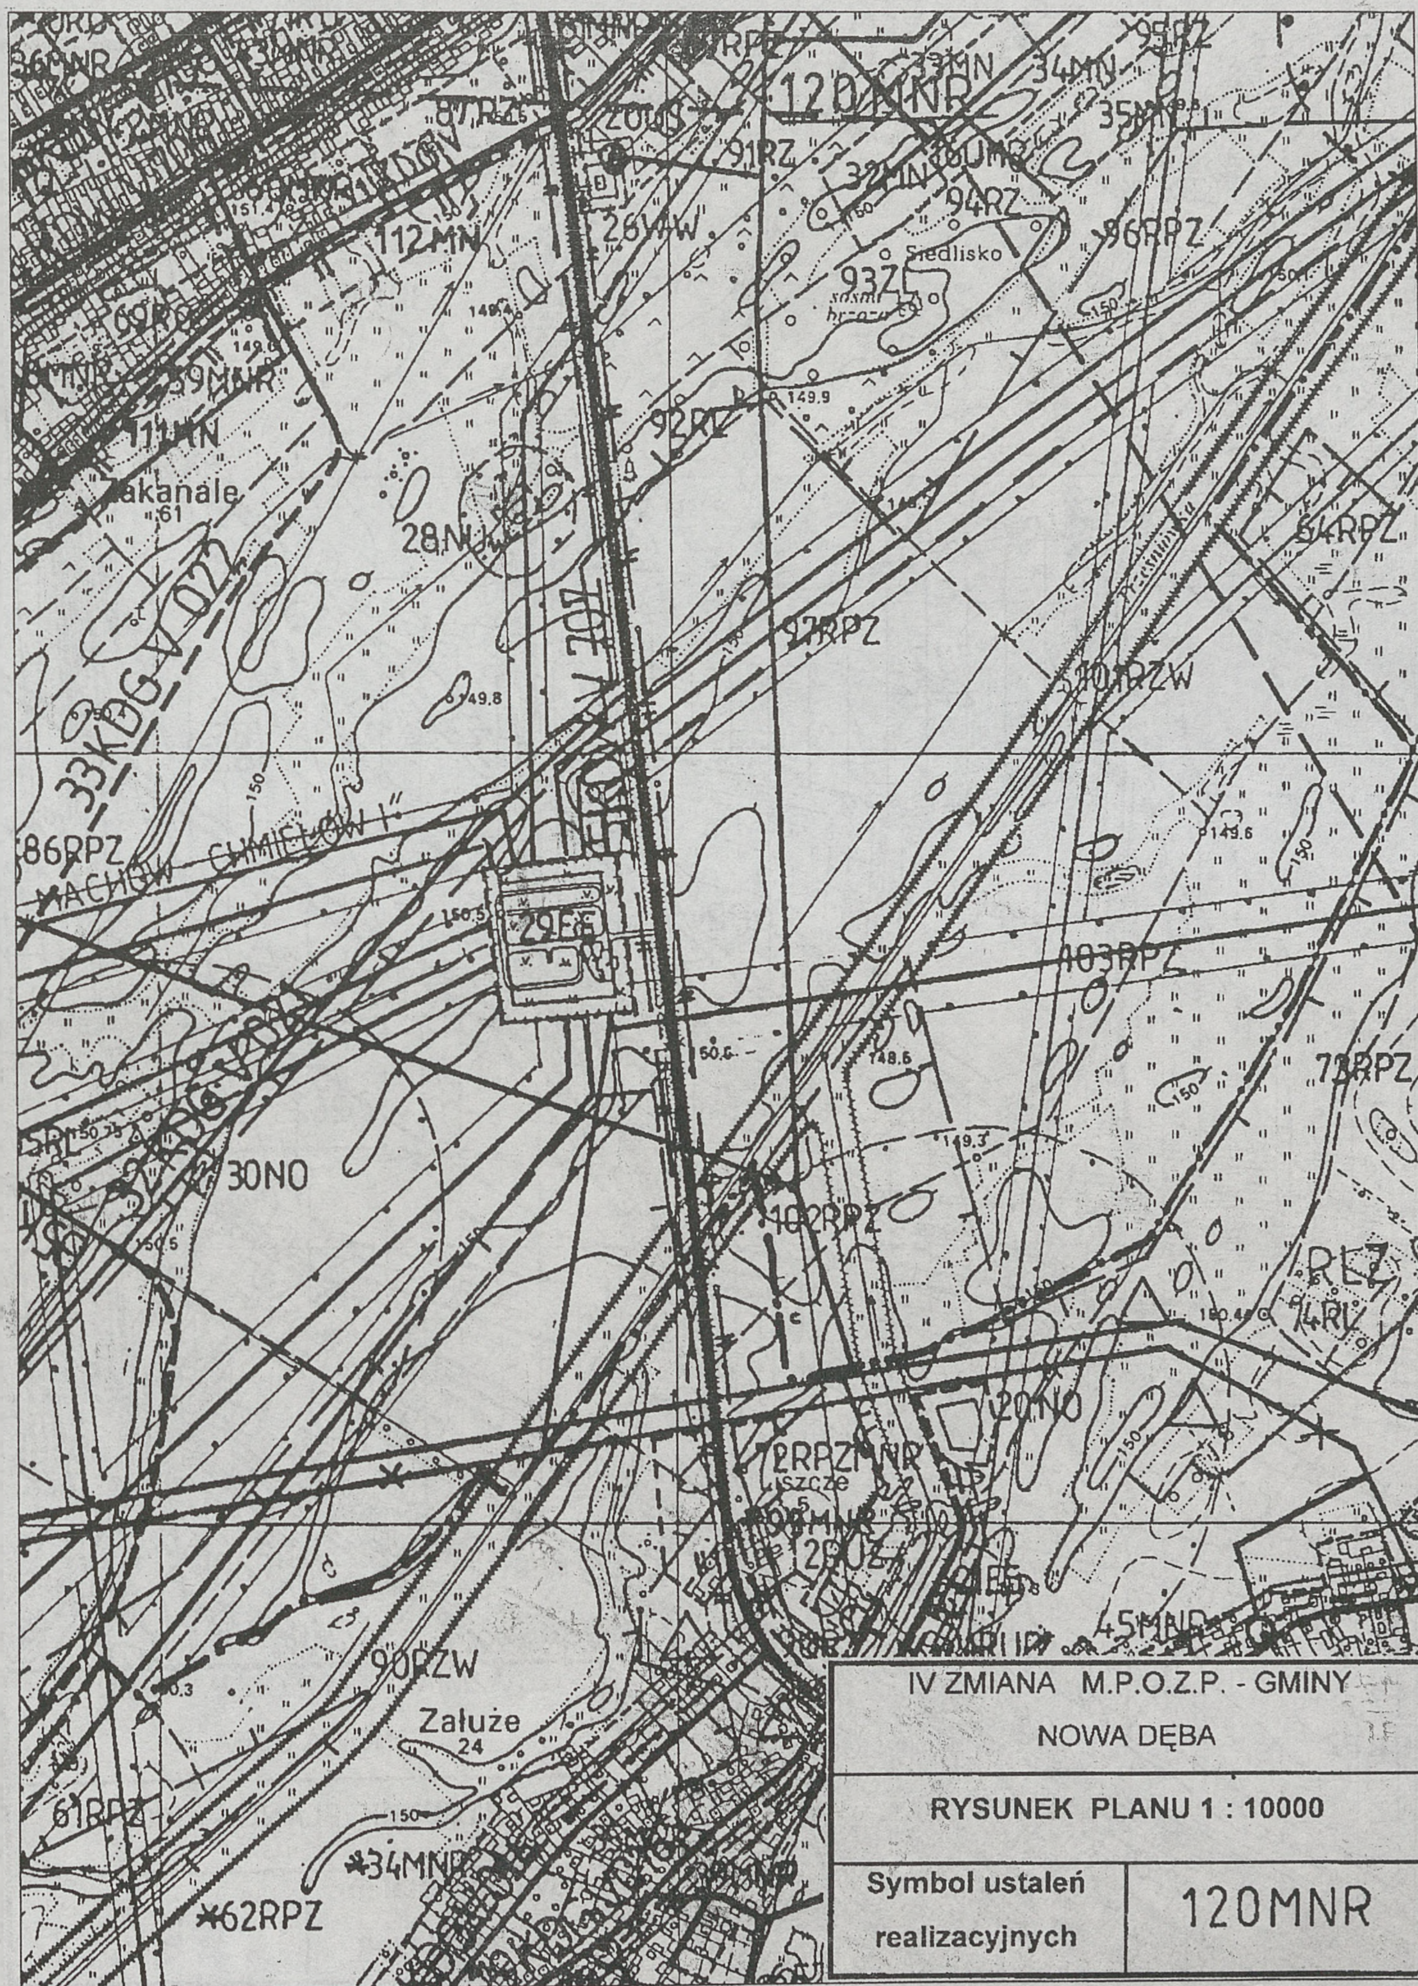

RLZ
49RPZ
21MNR
22MN
20MN
12UO
18US
14UKI
19UR
17UHOR
27MNR
31MNR
Ciosy
46RPZ
28MNR
23MN
29MNR
Gęś
15KDGV.004
41MNR
43U
42UHR
7RUL
7RPZ
30MNR
40RPZ
66RPZ
16KDGV.005
8KDWV.710
54RL
67RL
Wola
29MN
17KDWV.006
68RL
IV ZMIANA M.P.O.Z.P. - GMINY
NOWA DĘBA
RYSUNEK PLANU 1 : 10000
Symbol ustaleń realizacyjnych
RLZ

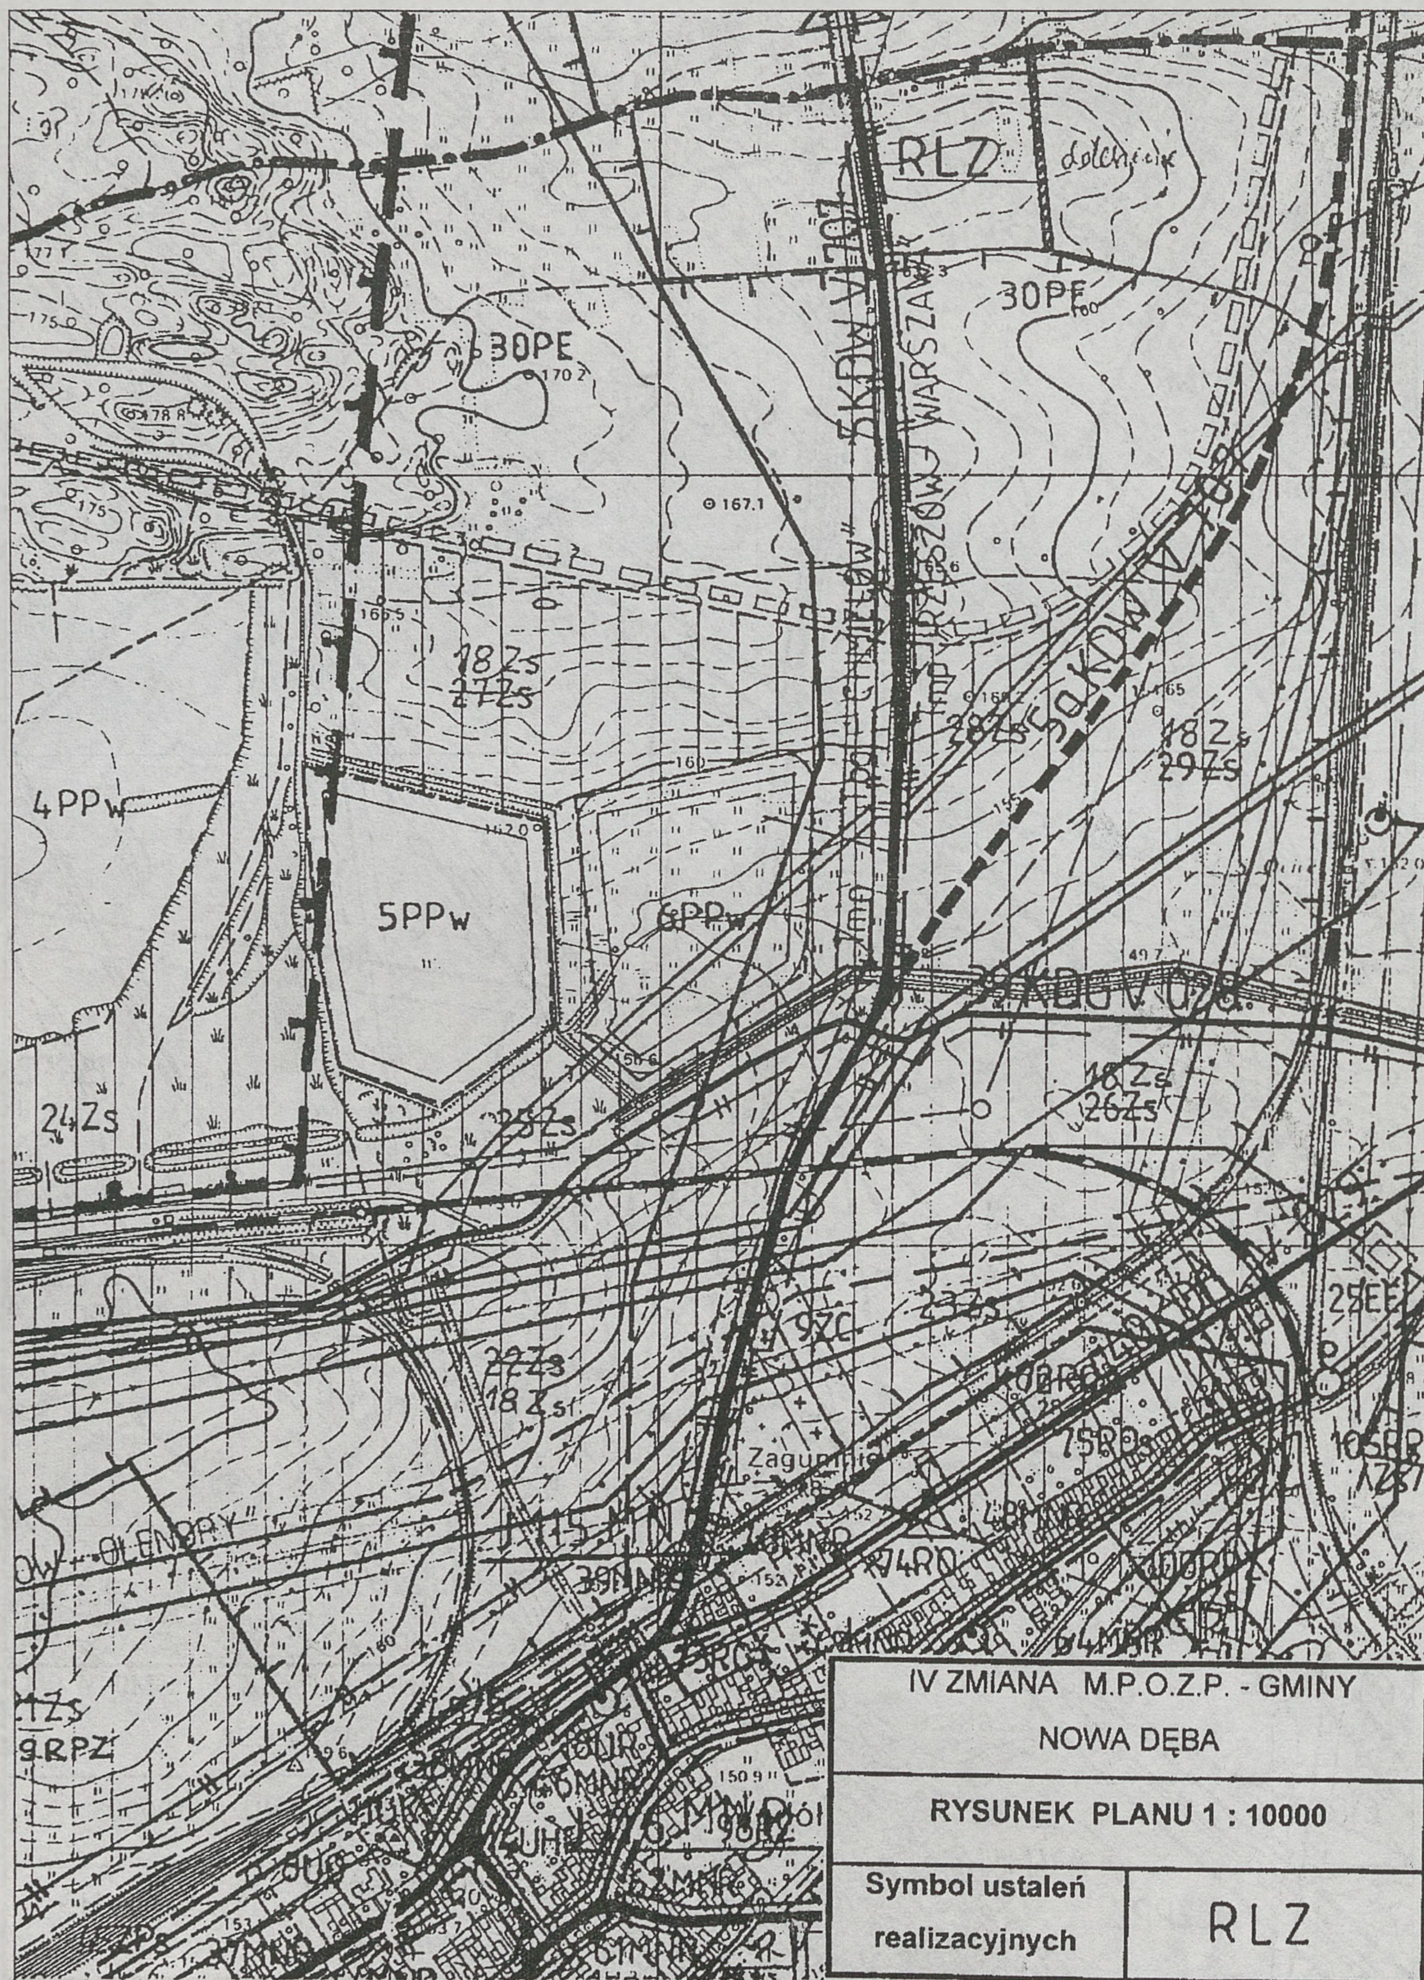

50RZL
Trzciny
RLZ
59RR
Stawy Gliniki
6KDW V 019
Staw Pańska Łąka I
87RR
8KDW V 710
51RL
50RZL
Koń
63PR
38RUR
56KDG V 045
EGS Ø90
7RUL
9RUR
34MW
Buda Stalowska
5RUL
Alfredów
52RL
RLZ
25MNR
52RL
IV ZMIANA M.P.O.Z.P. - GMINY
NOWA DĘBA
RYSUNEK PLANU 1 : 10000
Symbol ustaleń realizacyjnych
RLZ

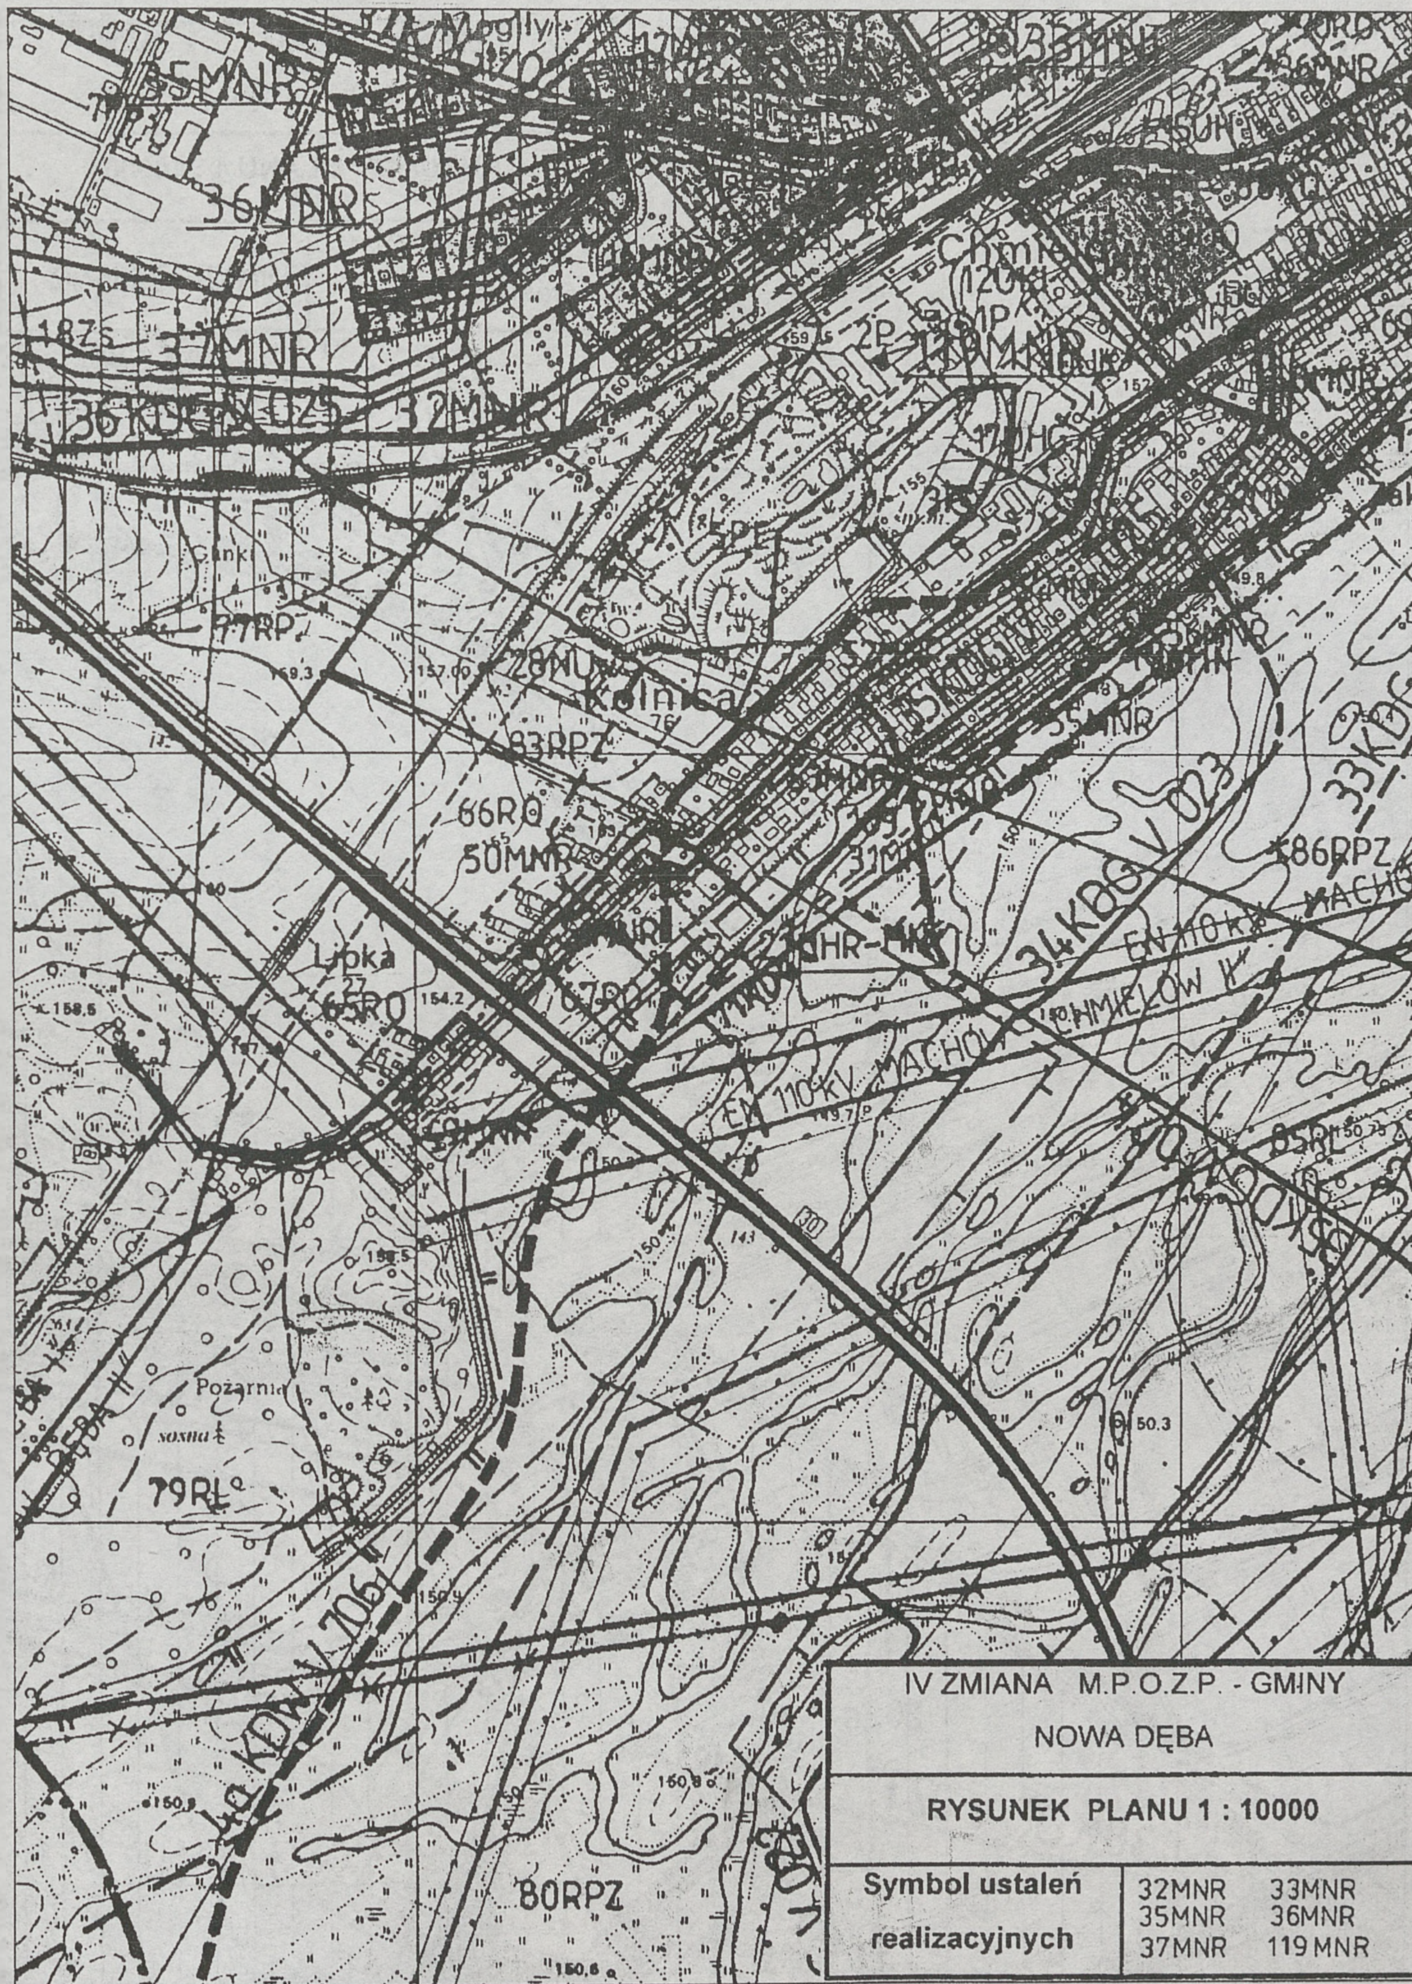

IV ZMIANA M.P.O.Z.P. - GMINY
NOWA DĘBA
RYSUNEK PLANU 1 : 10000
Symbol ustaleń realizacyjnych
RLZ
76RZL
RLZ
76RZL
H.85NU
1RPZ
PGRyb.
Buda Stalowska
75RR
Stawy
Sadzawki
Kanal Klewiec
Kanal Lrg Klewiec
RLZ
77RZL
RLZ
77RZL
olcha
Droga Podstawowa
80RLZ-JS
55KDG V 044
Wołoszowa Kępa
sosna

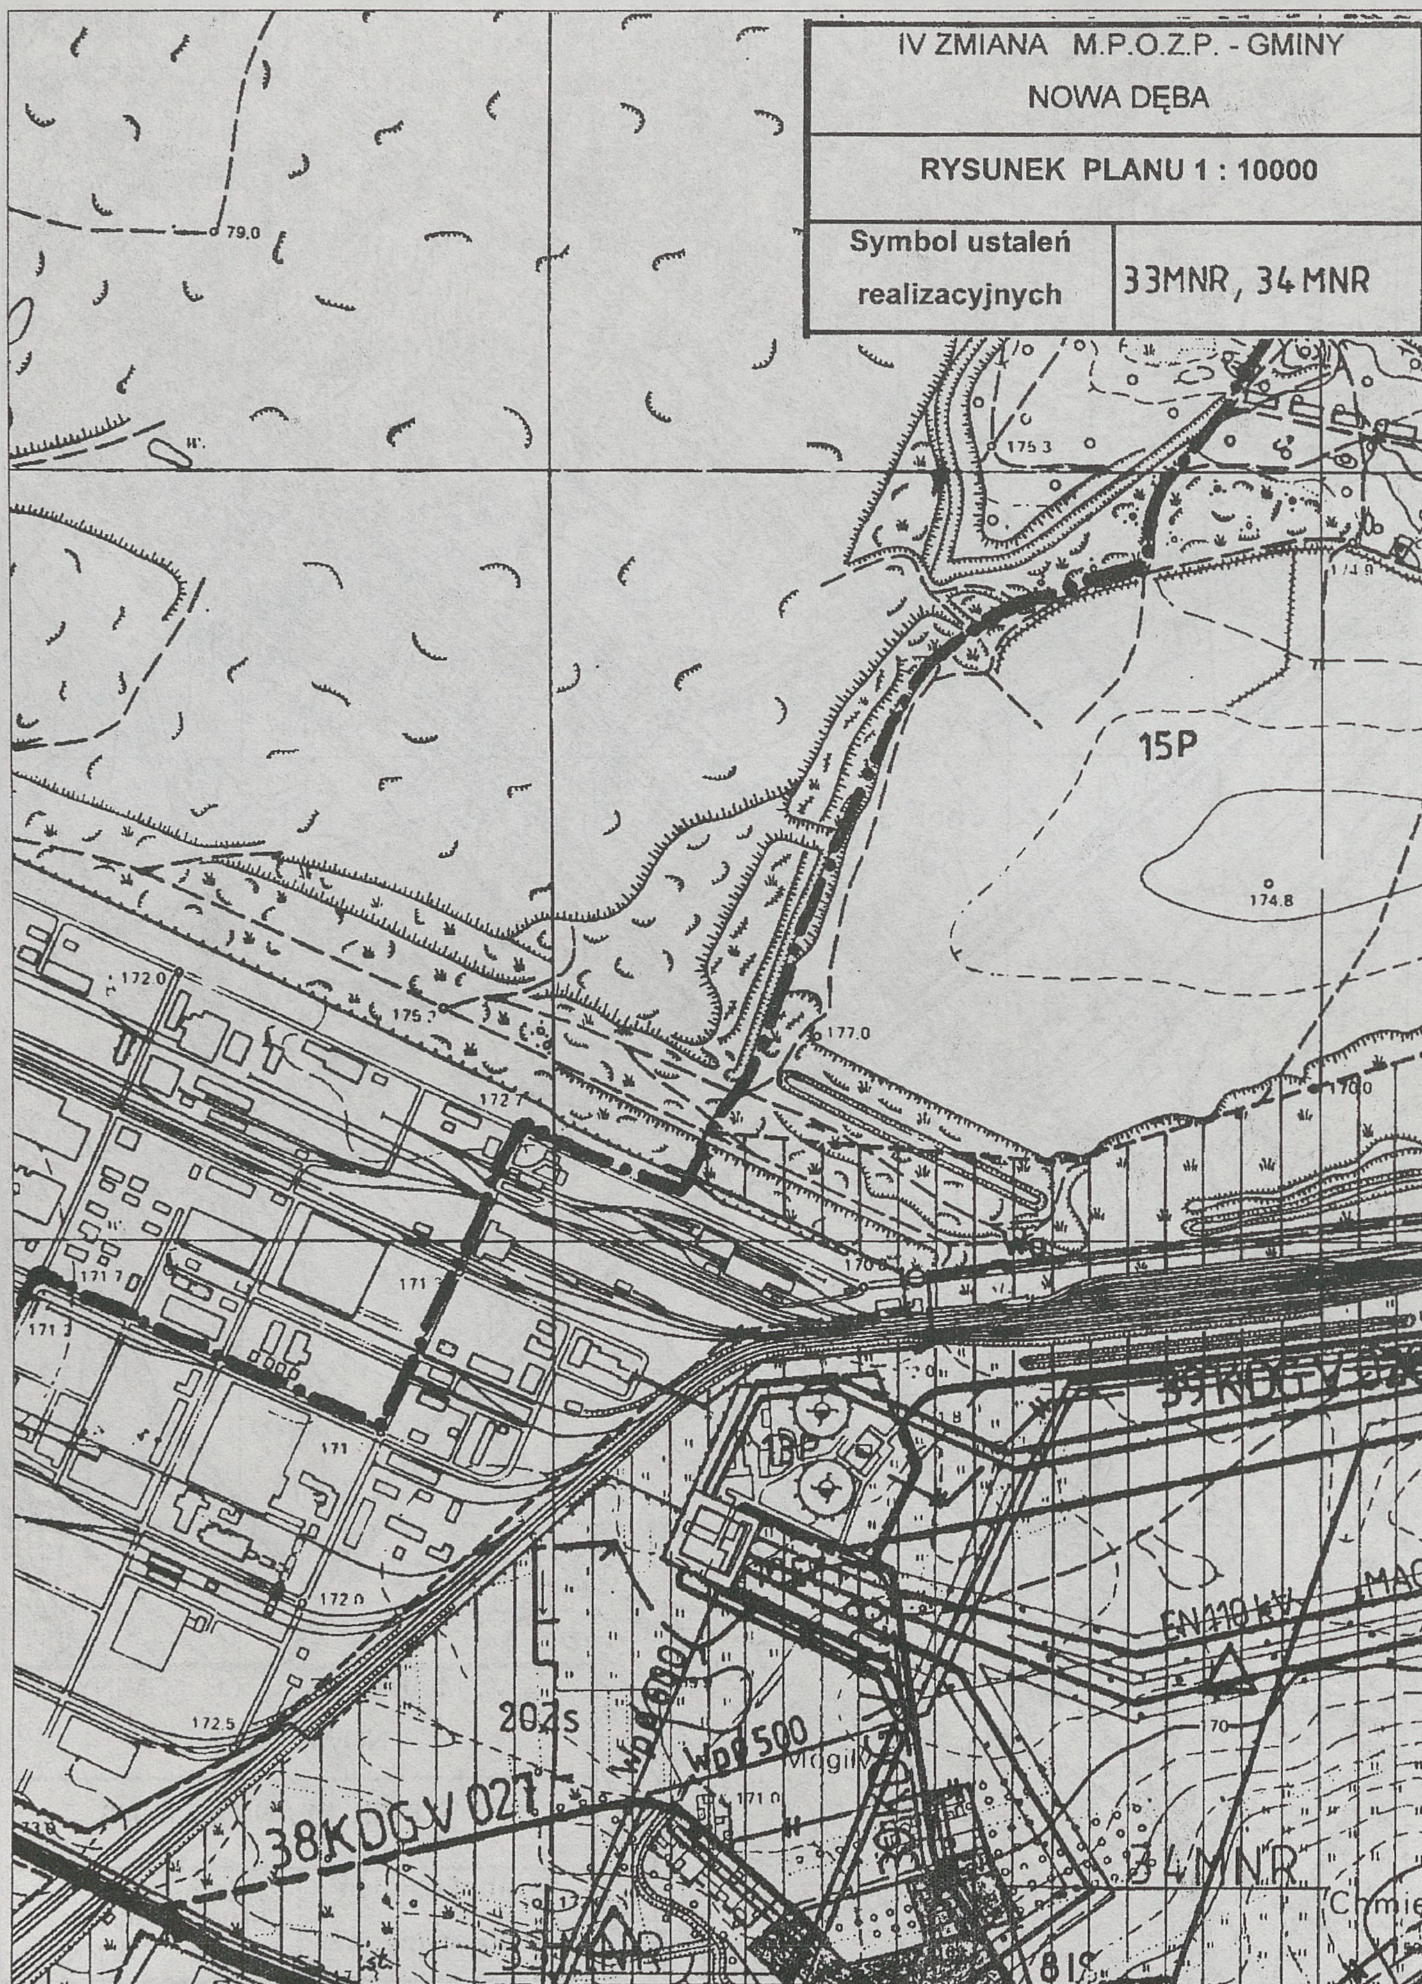

IV ZMIANA M.P.O.Z.P. - GMINY
NOWA DĘBA
RYSUNEK PLANU 1 : 10000
Symbol ustaleń
realizacyjnych
RLZ
4.8.5.NU
PGRyb
1RPZ
Buda Stalowska
Kanał Łęg Klewiec
77RZL
Droga Podstawowa
154.9
RLZ
80RLZ-JS
81RLZ-JS
sosna
156.8
158.4
158.0
153.9

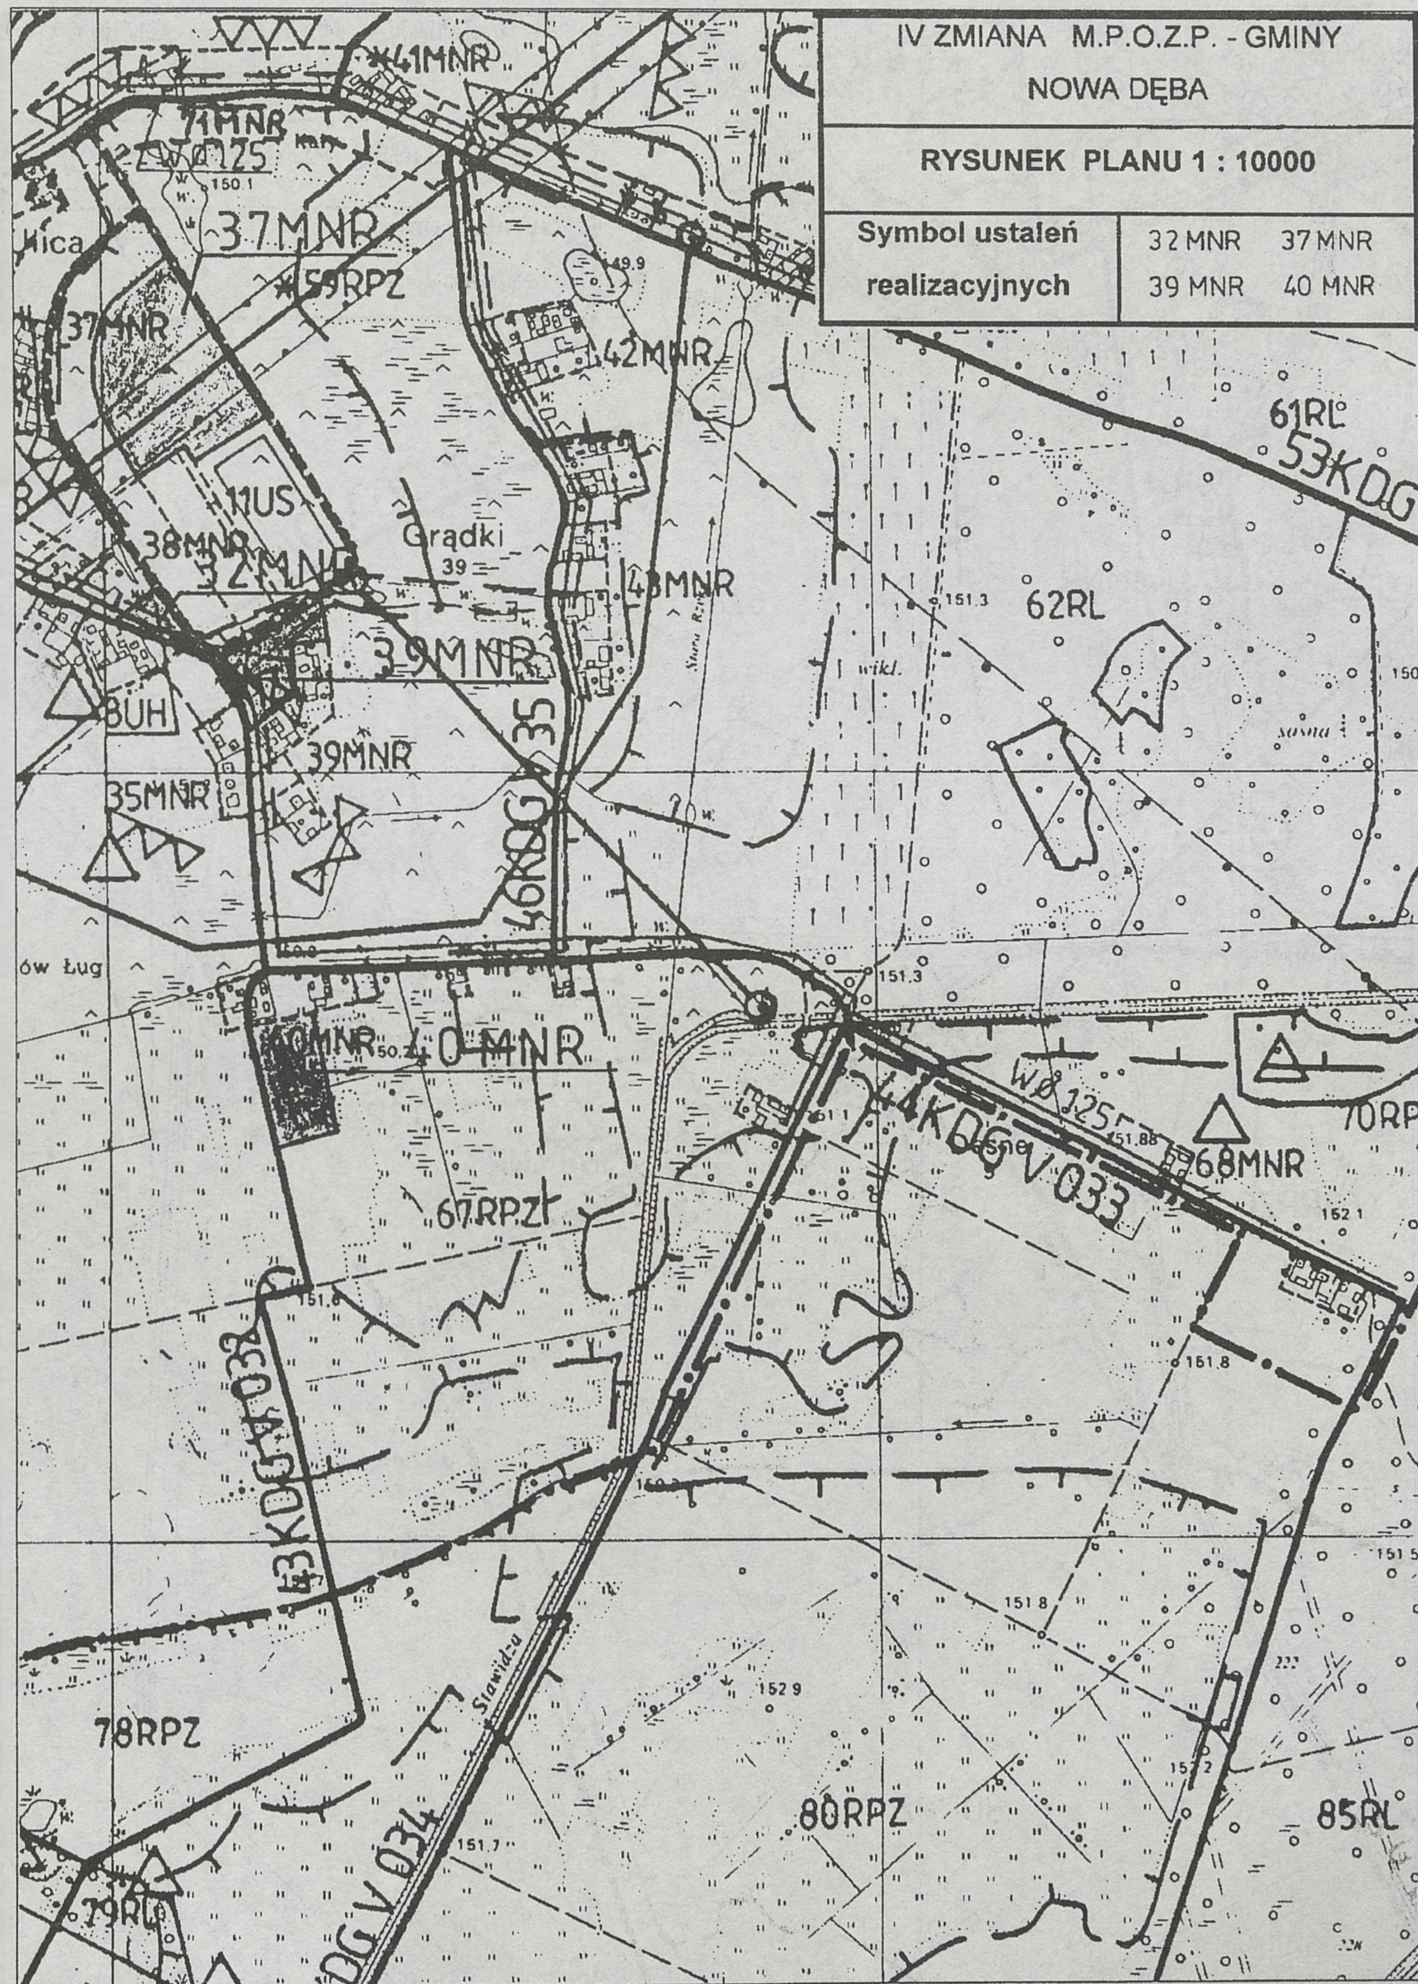

IV ZMIANA M.P.O.Z.P. - GMINY
NOWA DĘBA
RYSUNEK PLANU 1 : 10000
Symbol ustaleń realizacyjnych
120 MNR
30PE
27Zs
28Zs
29Zs
4PPw
5PPw
6PPw
24Zs
25Zs
26Zs
22Zs
21Zs
25EE
Zagumnie
118MN

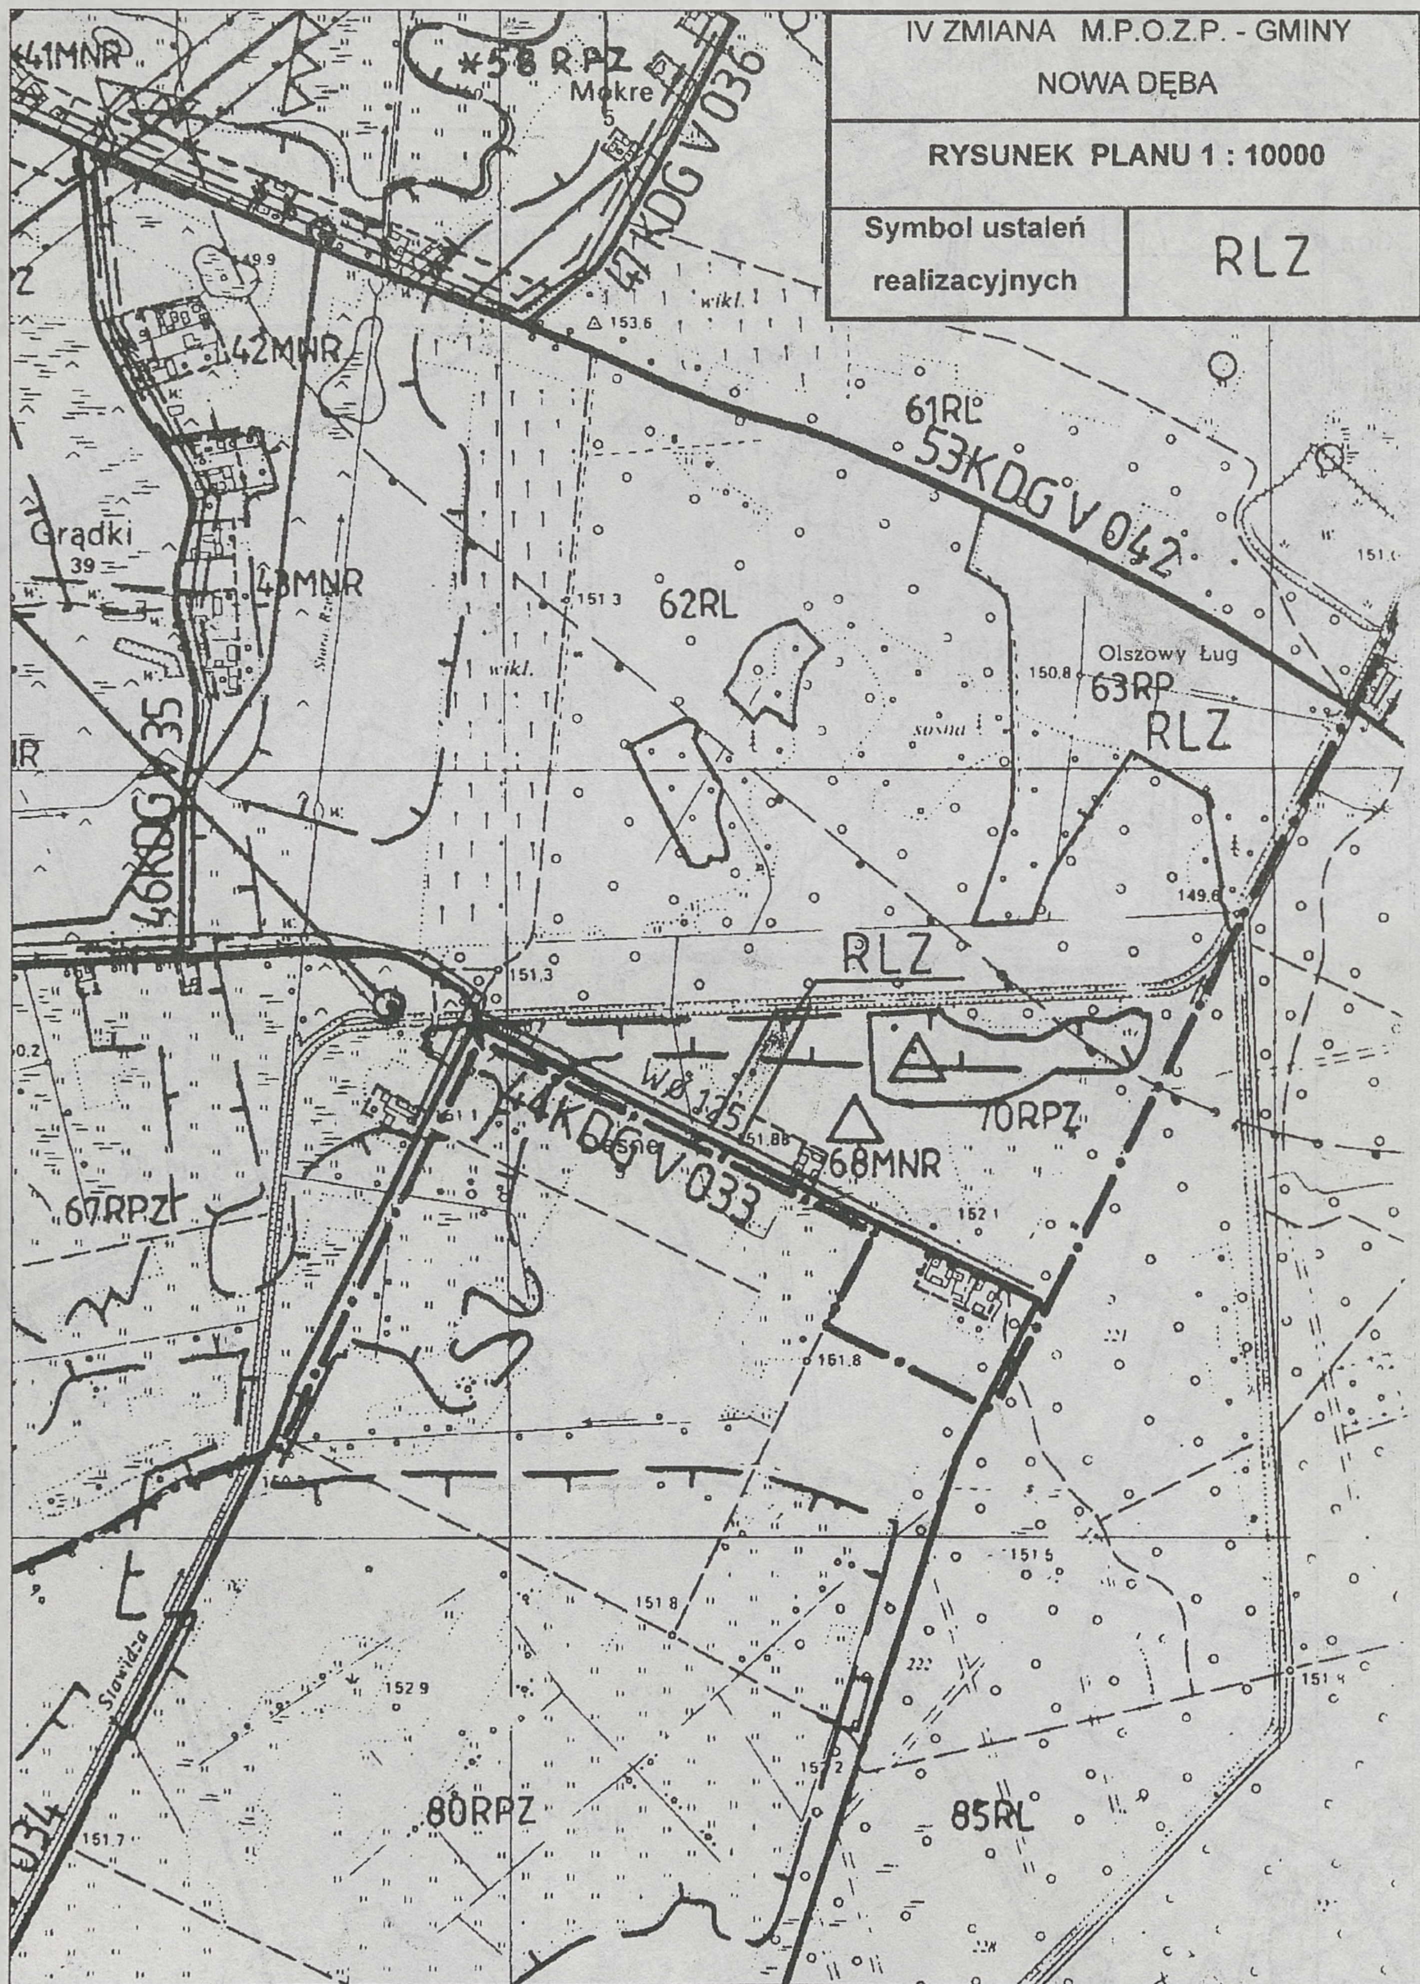

IV ZMIANA M.P.O.Z.P. - GMINY
NOWA DĘBA
RYSUNEK PLANU 1 : 10000
Symbol ustaleń realizacyjnych
120MNR

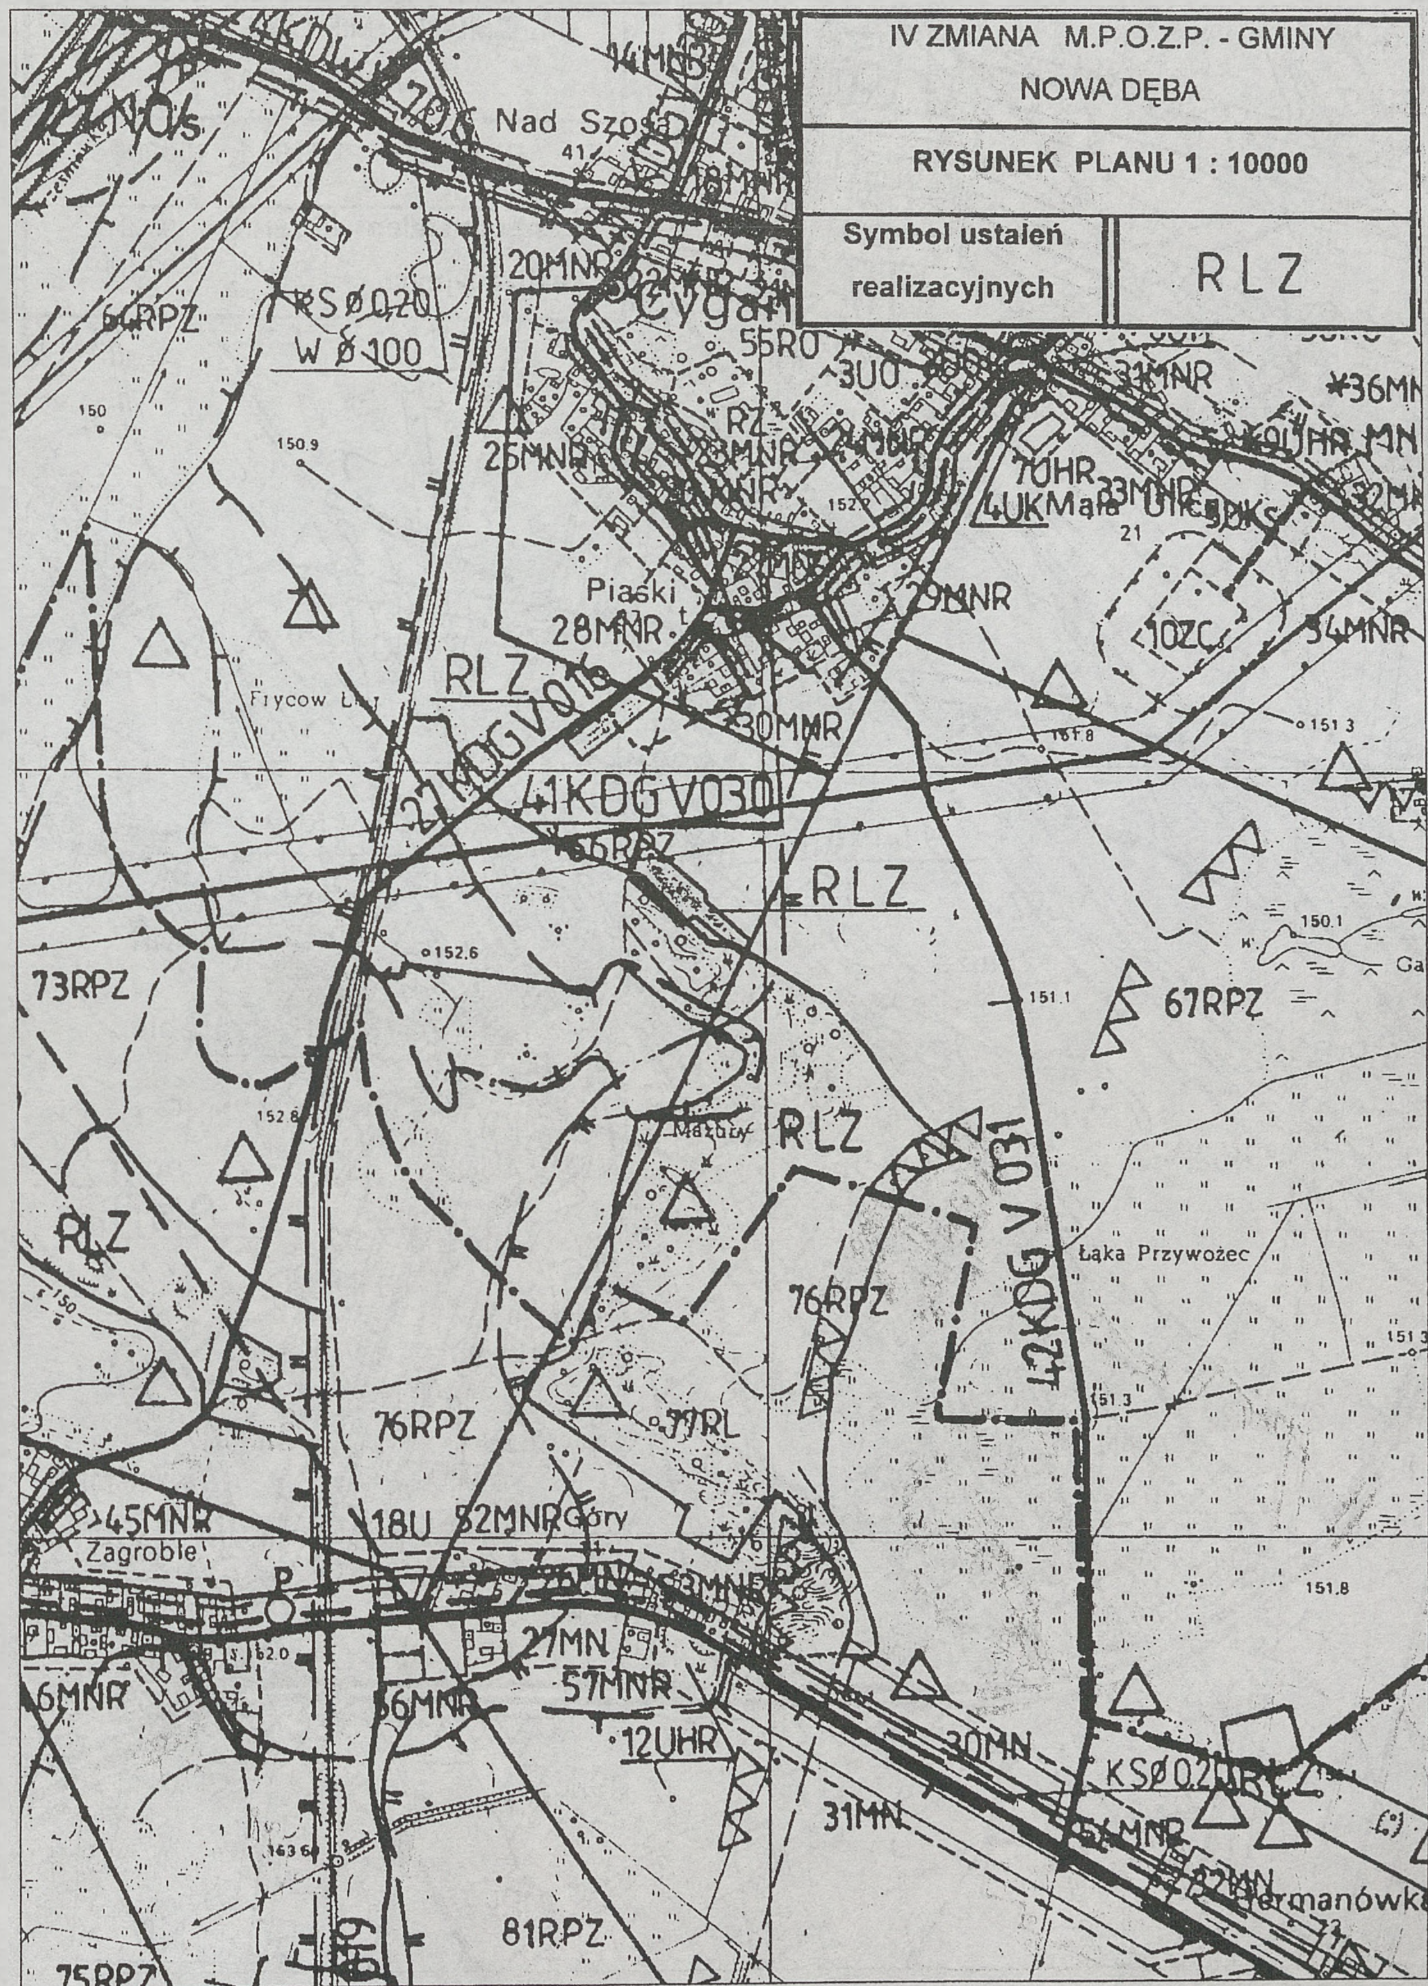

IV ZMIANA M.P.O.Z.P. - GMINY
NOWA DĘBA
RYSUNEK PLANU 1 : 10000
Symbol ustaleń realizacyjnych
RLZ
RLZ
30PE
30PE
18Zs
27Zs
28Zs
18Zs
29Zs
4PPw
5PPw
6PPw
24Zs
25Zs
18Zs
26Zs
23Zs
22Zs
18Zs
9ZC
25EE
7SRO
Zagumnie
167.1
170.2
165.5


IV ZMIANA M.P.O.Z.P. - GMINY
NOWA DĘBA
RYSUNEK PLANU 1 : 10000
Symbol ustaleń realizacyjnych
32MNR 33MNR
35MNR 36MNR
37MNR 119MNR
36MNR
37MNR
Chmielów
119MNR
Kolnica
28MNU
83RPZ
66RO
50MNR
Lipka
65RO
77RP
79RL
80RPZ
86RPZ
34KDG
33KDG
EN 110 kV MACHÓW - CHMIELÓW II
Pożarnia


IV ZMIANA M.P.O.Z.P. - GMINY
NOWA DĘBA
RYSUNEK PLANU 1 : 10000
Symbol ustaleń realizacyjnych
33MNR, 34MNR
15P
34MNR
38KDG V 027
Wpø 500
202s
Mogiłki
EN 110 kV


IV ZMIANA M.P.O.Z.P. - GMINY
NOWA DĘBA
RYSUNEK PLANU 1 : 10000
Symbol ustaleń realizacyjnych
32 MNR 37 MNR
39 MNR 40 MNR
41MNR
71MNR
37MNR
59RPZ
42MNR
61RL
53KDG
11US
38MNR
32MNR
Grądki
43MNR
62RL
39MNR
8UH
46KDG V 035
35MNR
40MNR
44KDG V 033
70RP
68MNR
67RPZ
43KDG V 032
78RPZ
80RPZ
85RL
79RL

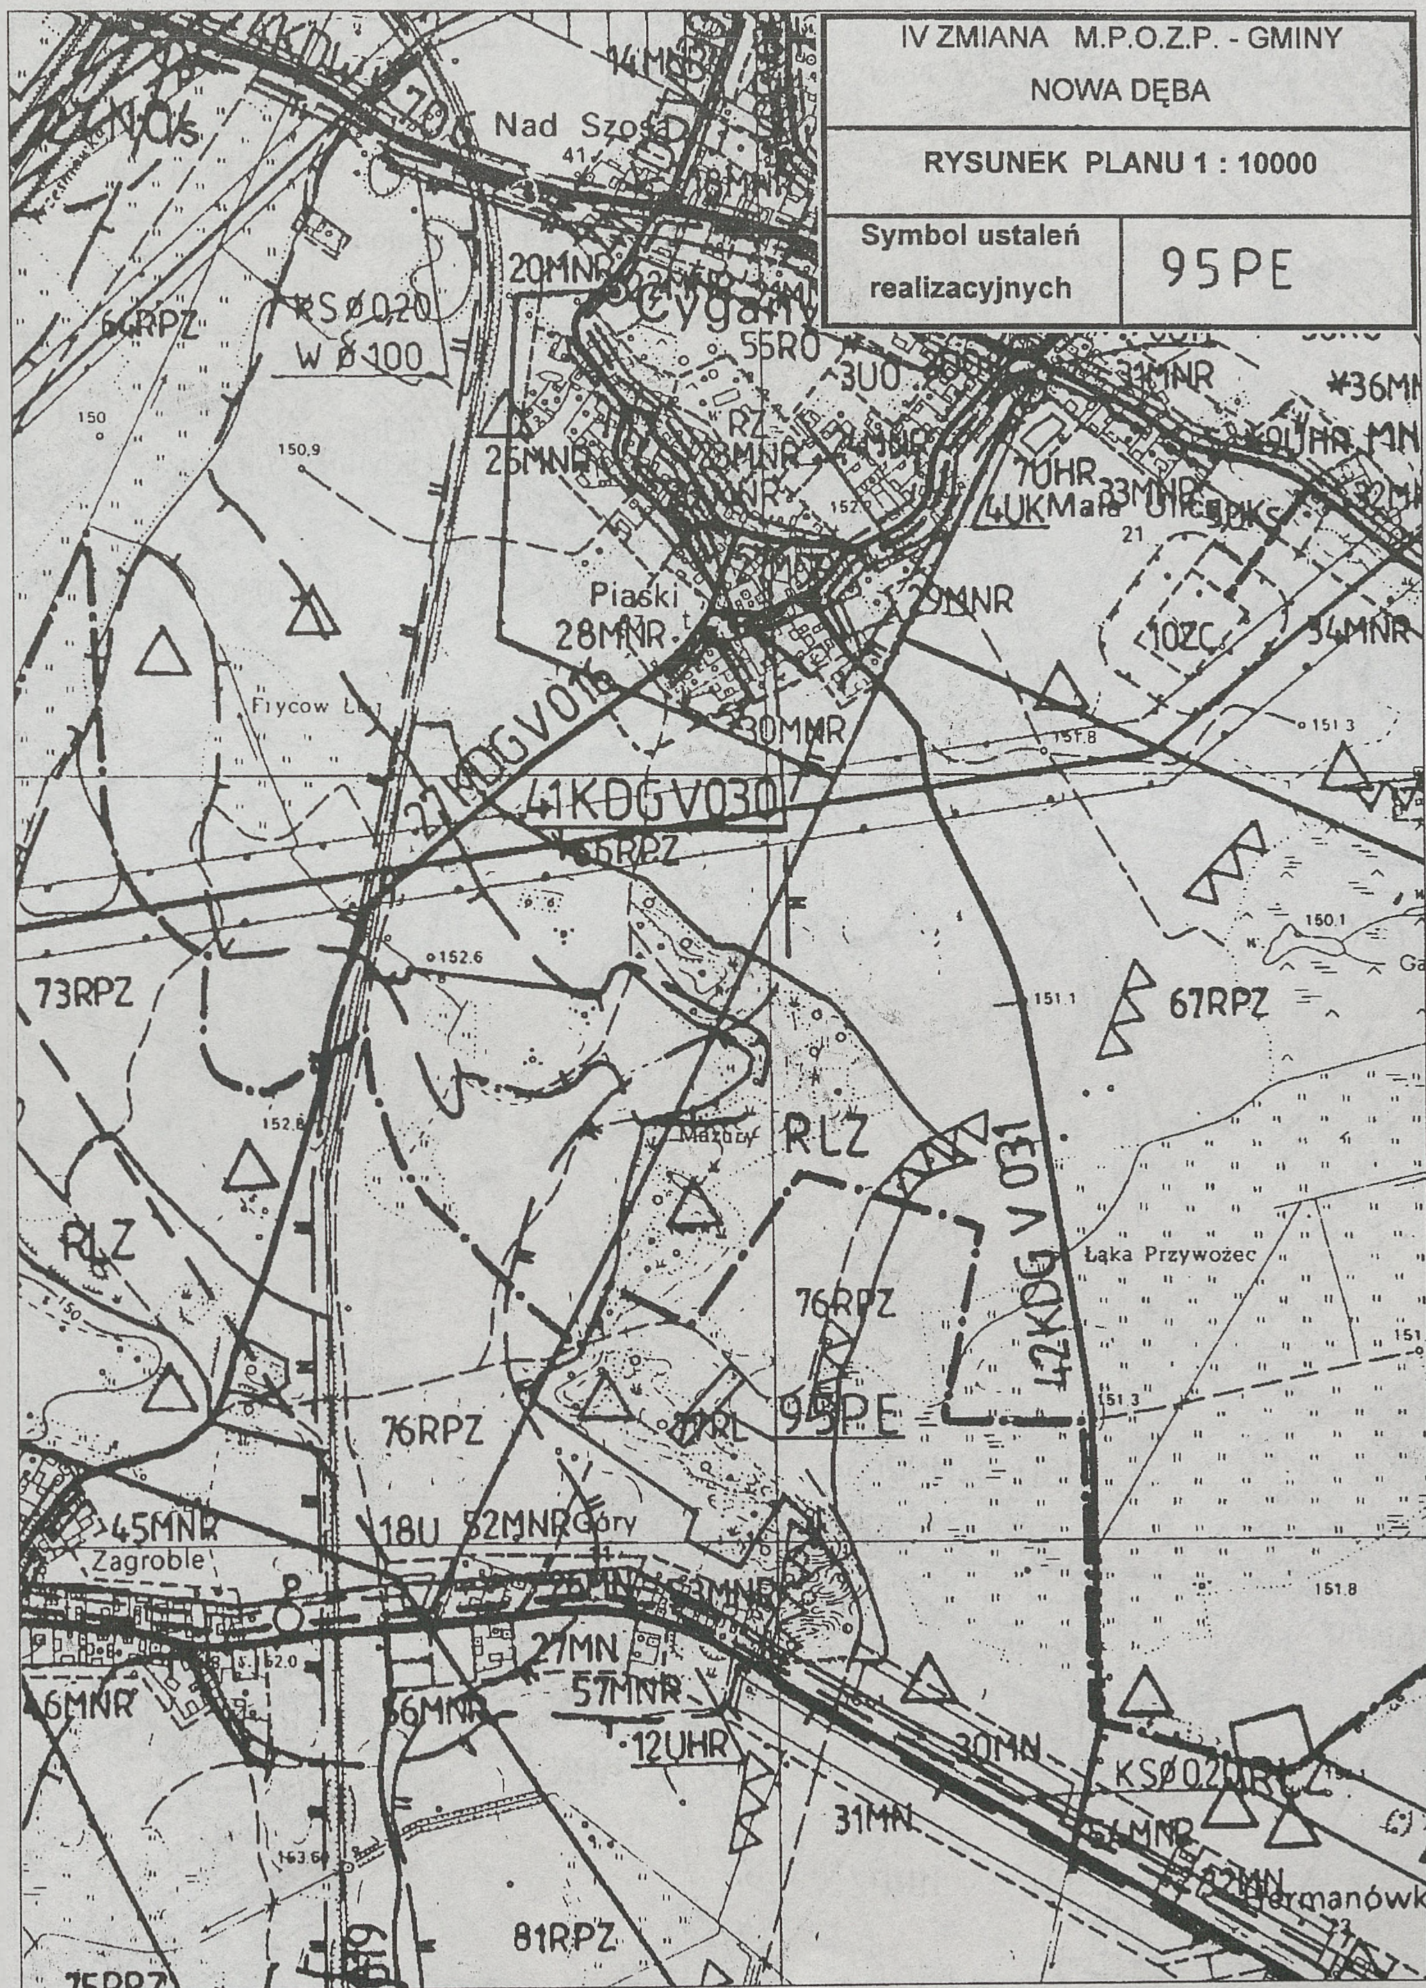

IV ZMIANA M.P.O.Z.P. - GMINY
NOWA DĘBA
RYSUNEK PLANU 1 : 10000
Symbol ustaleń realizacyjnych
RLZ
41MNR
58 RPZ
Mokre
47KDG V 036
42MNR
Grądki
43MNR
46KDG V 035
61RL
53KDG V 042
62RL
Olszowy Ług
63RP
RLZ
RLZ
70RPZ
44KDG V 033
68MNR
67RPZ
80RPZ
85RL

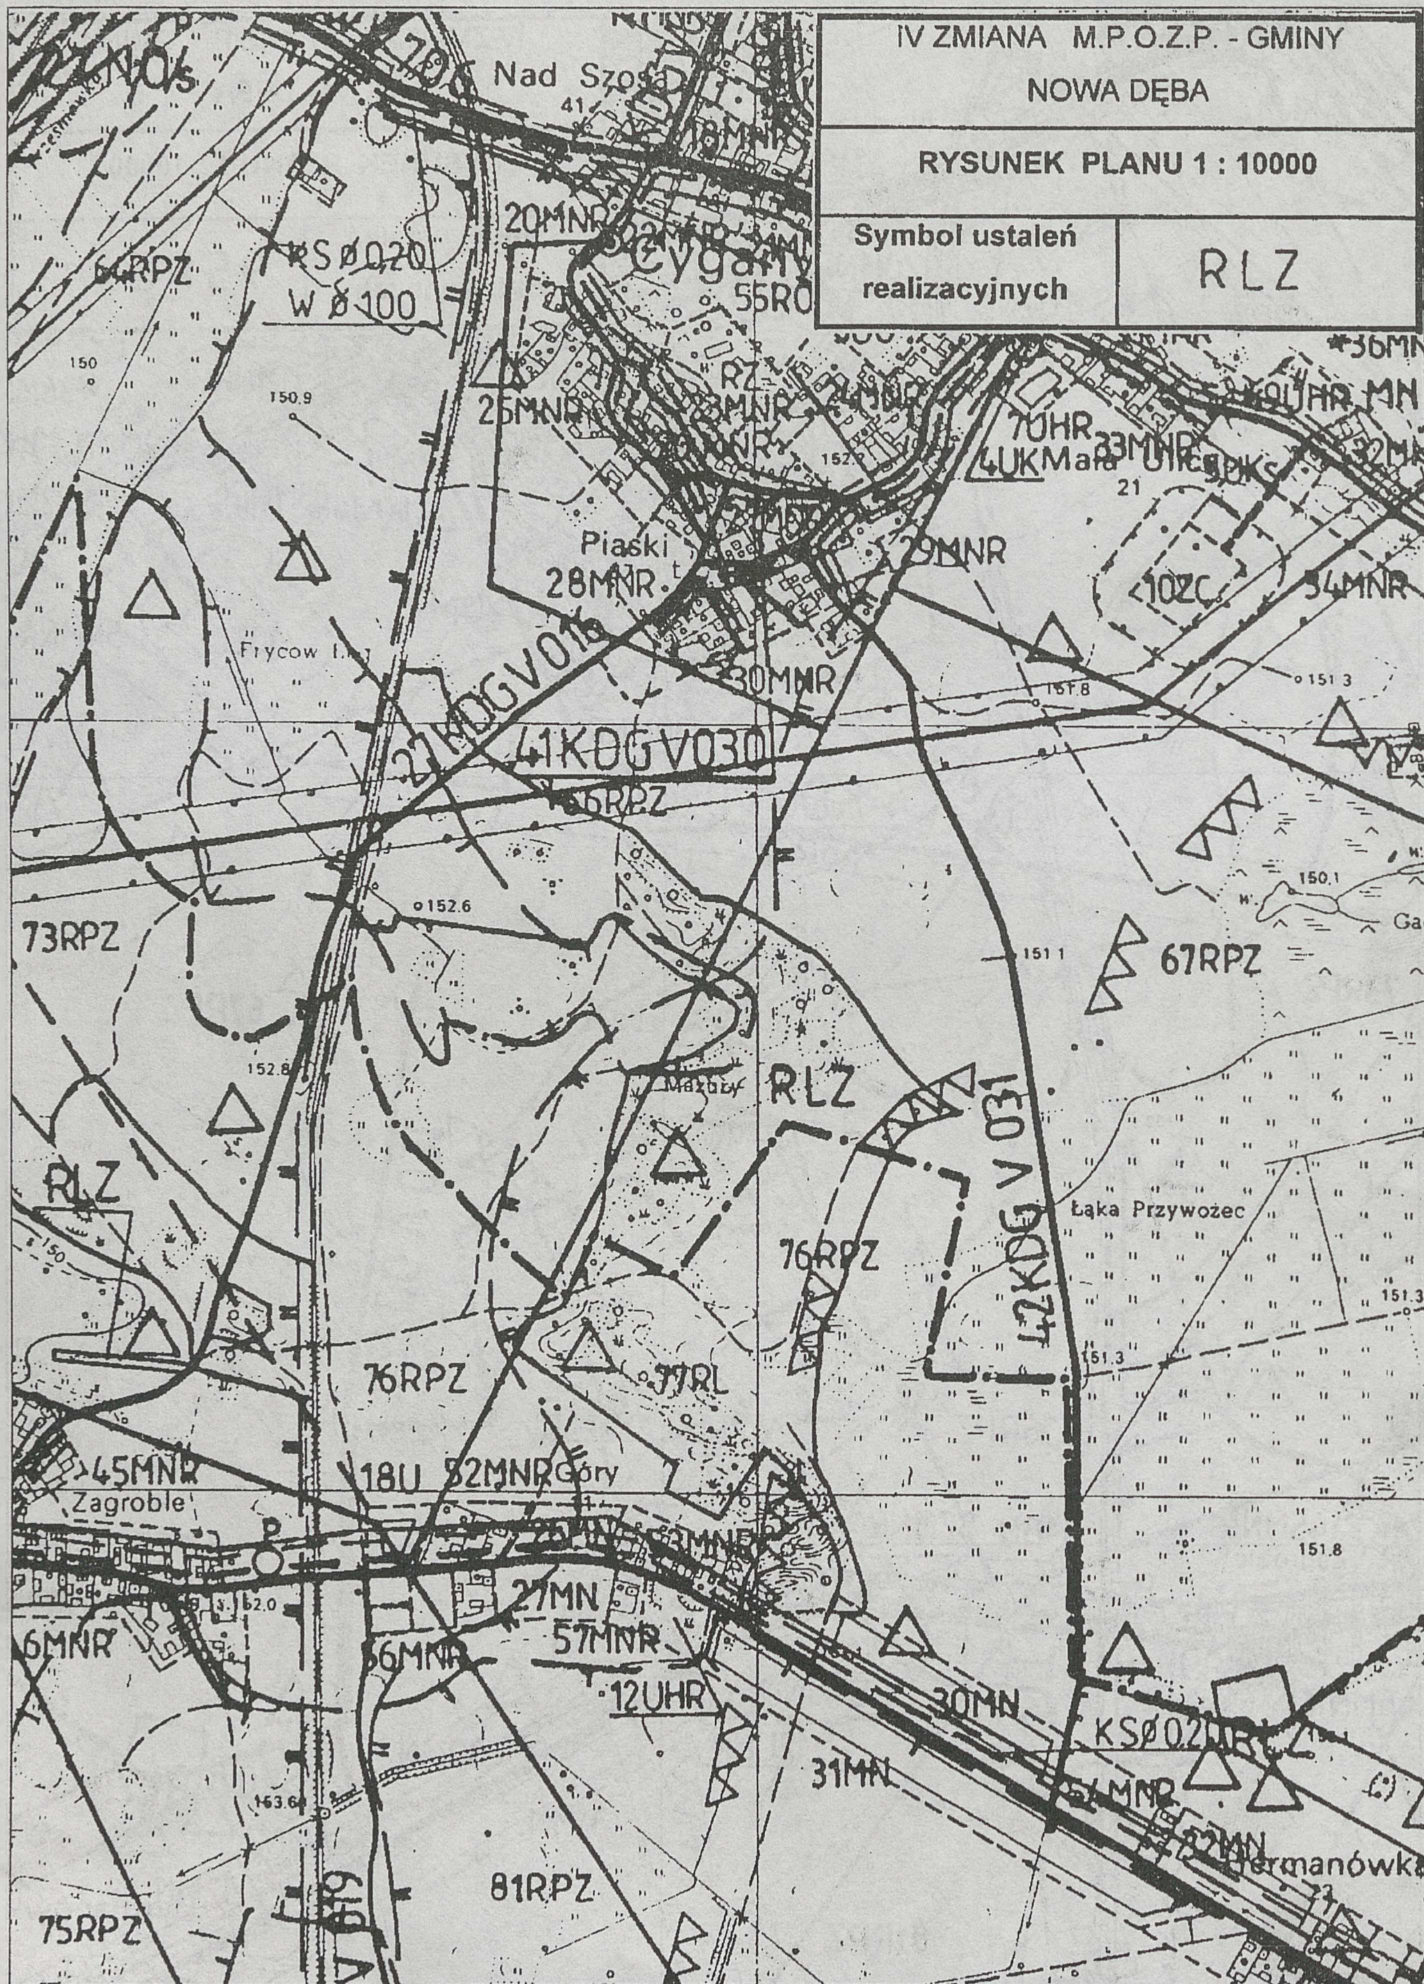

IV ZMIANA M.P.O.Z.P. - GMINY
NOWA DĘBA
RYSUNEK PLANU 1 : 10000
Symbol ustaleń
realizacyjnych
RLZ
Nad Szosą
Piaski
28MNR
20MNR
6RPZ
KSØ020
W Ø100
55RO
3UO
31MNR
36MN
70HR
4UK
Mała Olicha
33MNR
10ZC
34MNR
29MNR
30MNR
RLZ
27KDG V010
41KDG V030
66RPZ
73RPZ
67RPZ
Mazury
42KDG V031
Łąka Przywożec
76RPZ
77RL
45MNR
Zagroble
18U
52MNR
Góry
27MN
57MNR
56MNR
12UHR
30MN
31MN
KSØ020
81RPZ
75RPZ
6MNR
Hermanówka
151.8
152.6
150.9

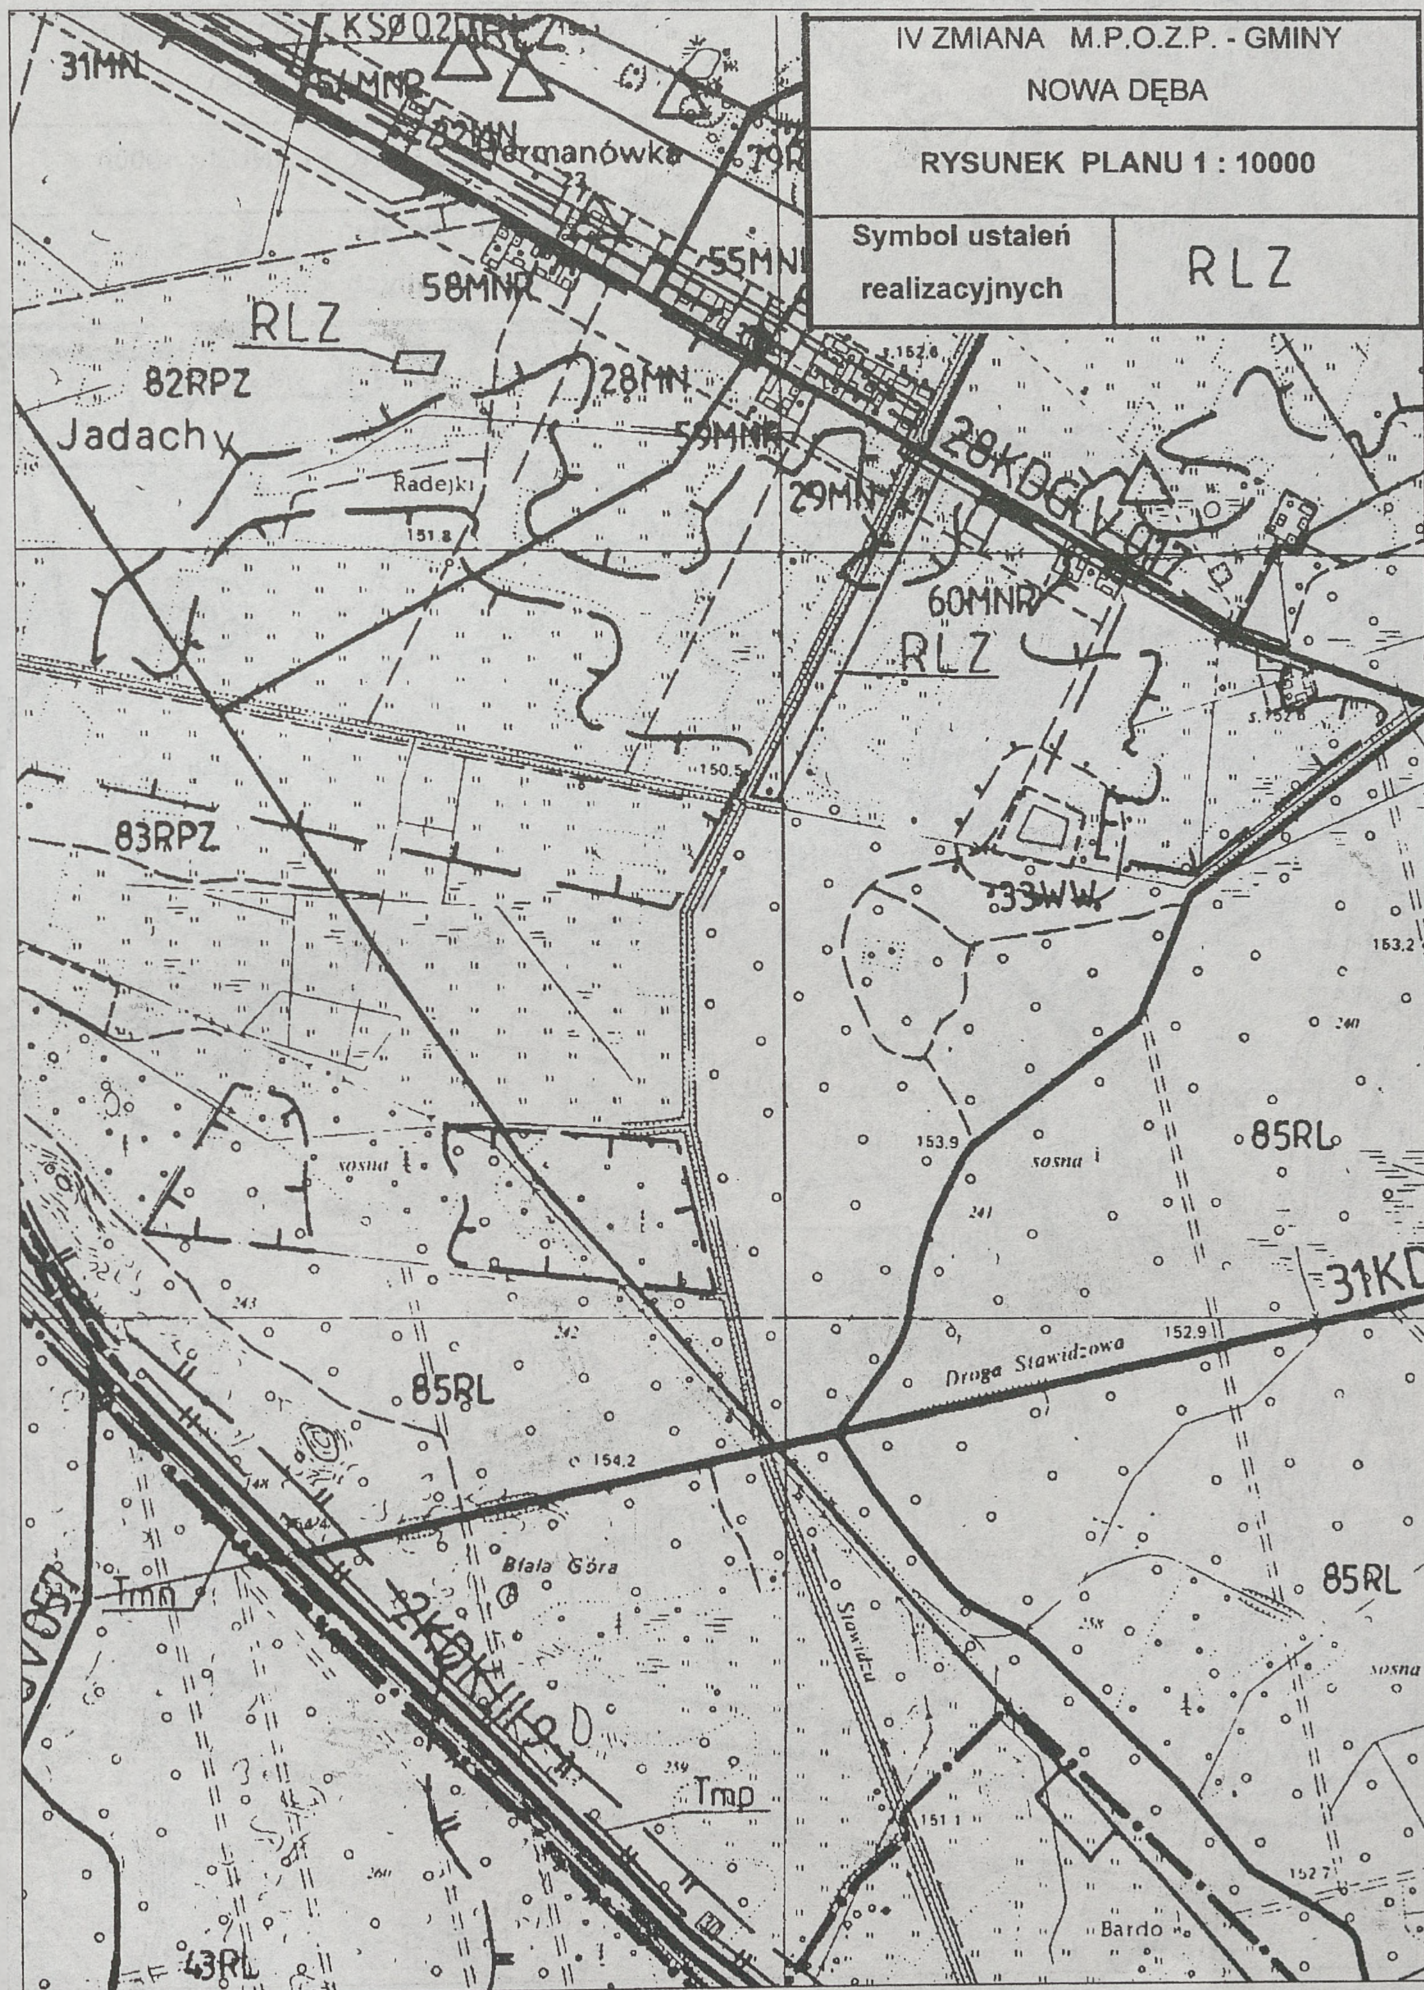
IV ZMIANA M.P.O.Z.P. - GMINY NOWA DĘBA

RYSUNEK PLANU 1 : 10000

Symbol ustaleń realizacyjnych	48MNR	94MNR
	96MNR	97MNR

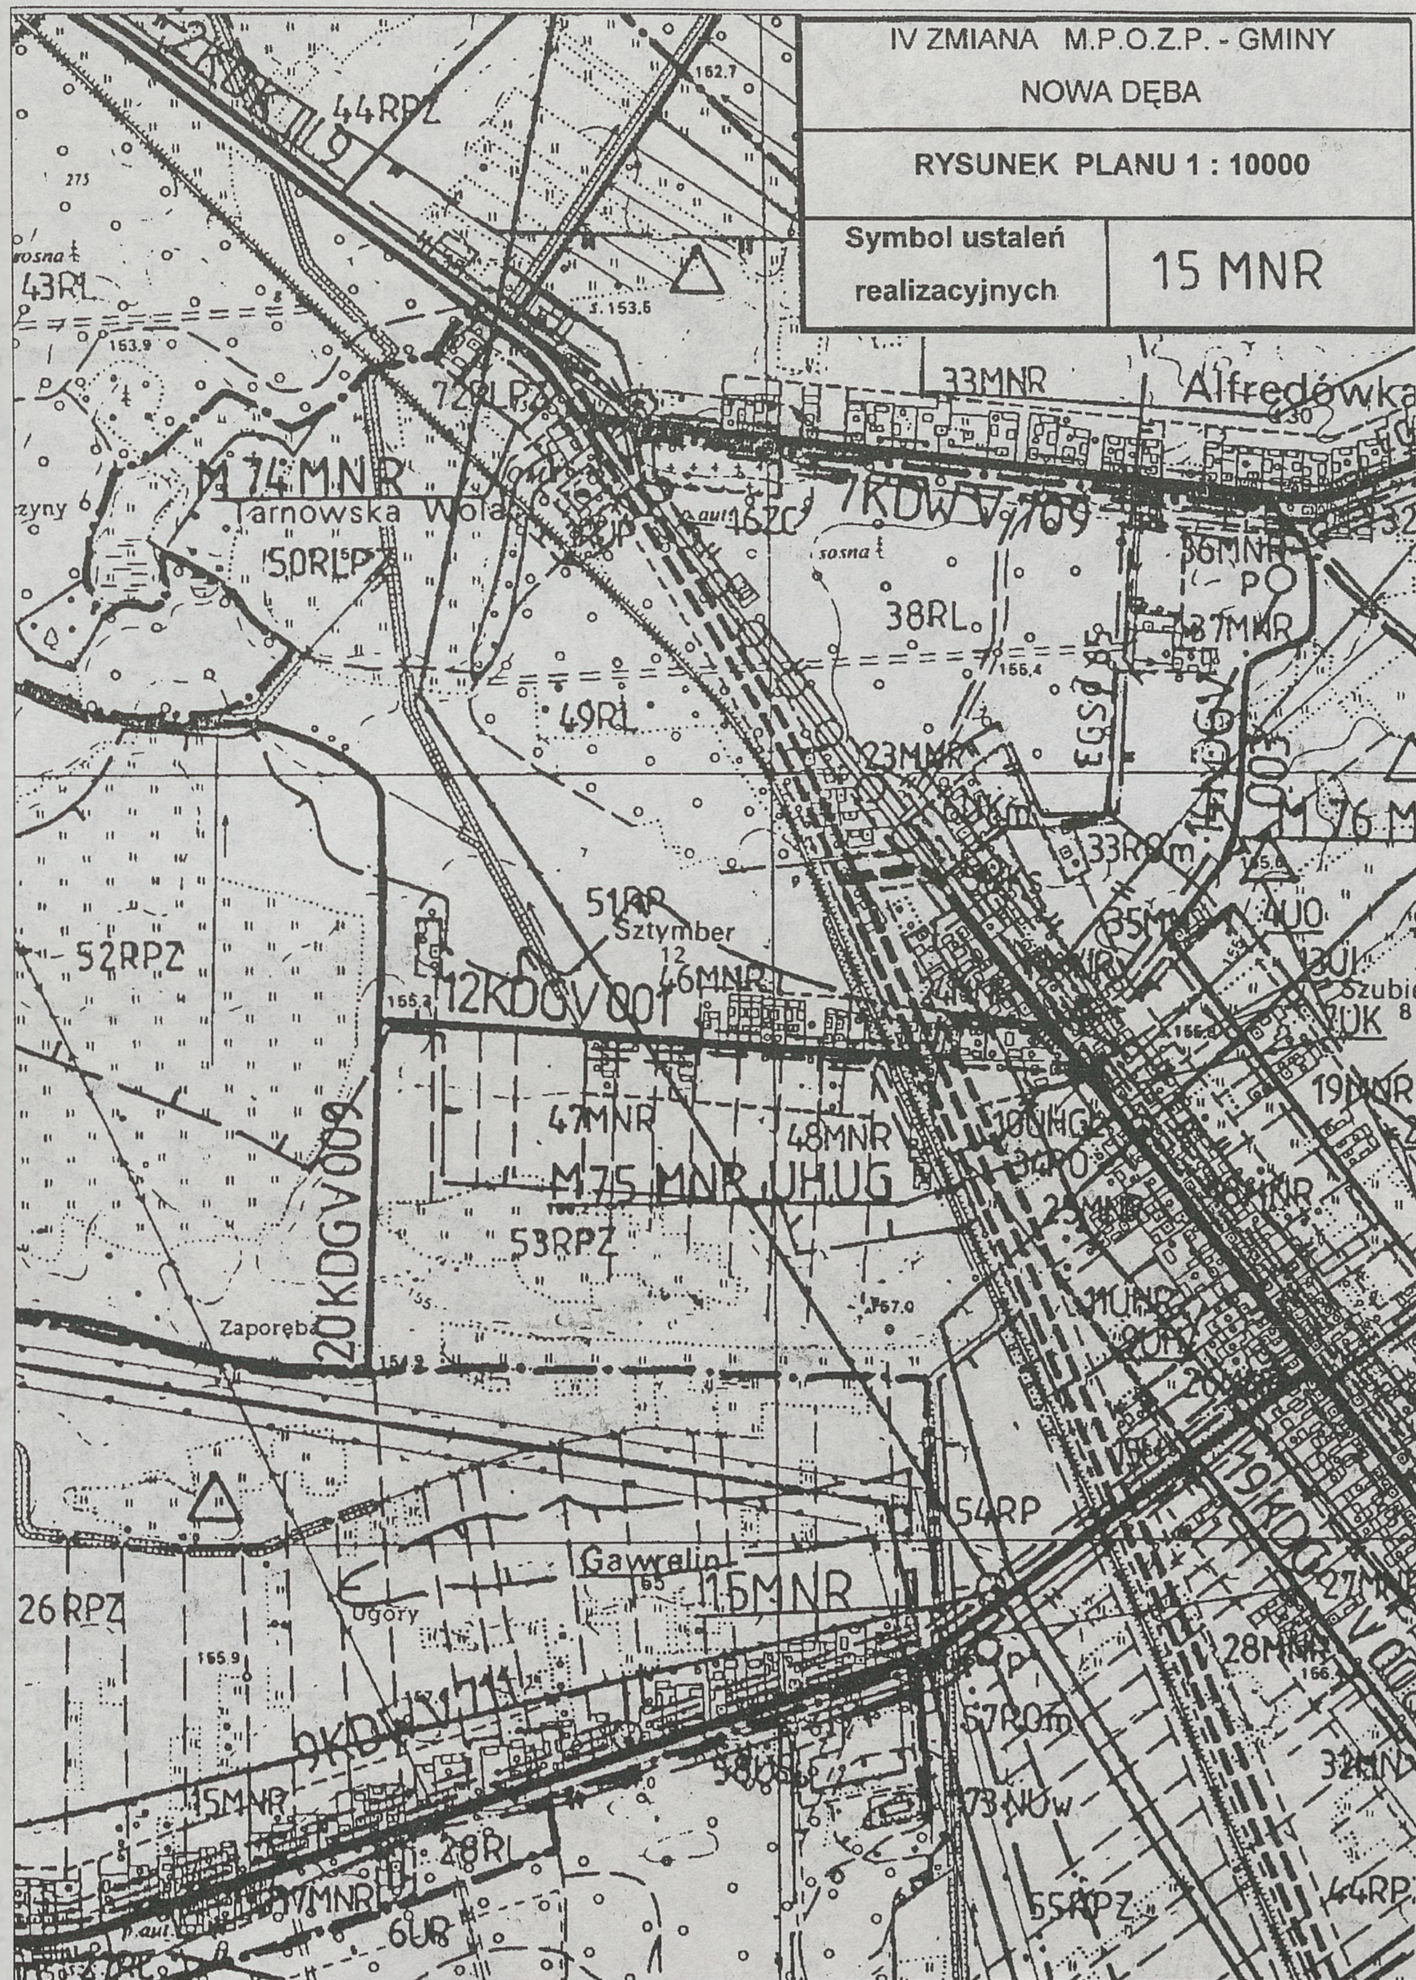

IV ZMIANA M.P.O.Z.P. - GMINY
NOWA DĘBA
RYSUNEK PLANU 1 : 10000
Symbol ustaleń realizacyjnych
95PE
Nad Szosą
Piaski
28MNR
30MNR
41KDG V030
73RPZ
67RPZ
RLZ
Łąka Przywożec
76RPZ
42KDG V031
95PE
45MNR
Zagroble
18U
52MNR
Góry
27MN
57MNR
12UHR
30MN
31MN
81RPZ
10ZC
34MNR
29MNR
20MNR
55RO
3UO
31MNR
36MN
6GRPZ
25MNR
4UK
33MNR
66MNR
Germanówk


IV ZMIANA M.P.O.Z.P. - GMINY
NOWA DĘBA
RYSUNEK PLANU 1 : 10000
Symbol ustaleń realizacyjnych
RLZ
Nad Szosą
Cygany
Piaski
28MNR
29MNR
30MNR
10ZC
34MNR
41KDG V030
21KDG V016
42KDG V031
67RPZ
73RPZ
76RPZ
RLZ
Łąka Przywożec
45MNR
Zagroble
18U
52MNR
Góry
27MN
57MNR
12UHR
30MN
31MN
81RPZ
75RPZ
Hermanówka
KSØ020
W Ø 100
20MNR
25MNR
55RO
4UK
70HR
33MNR
Frycow

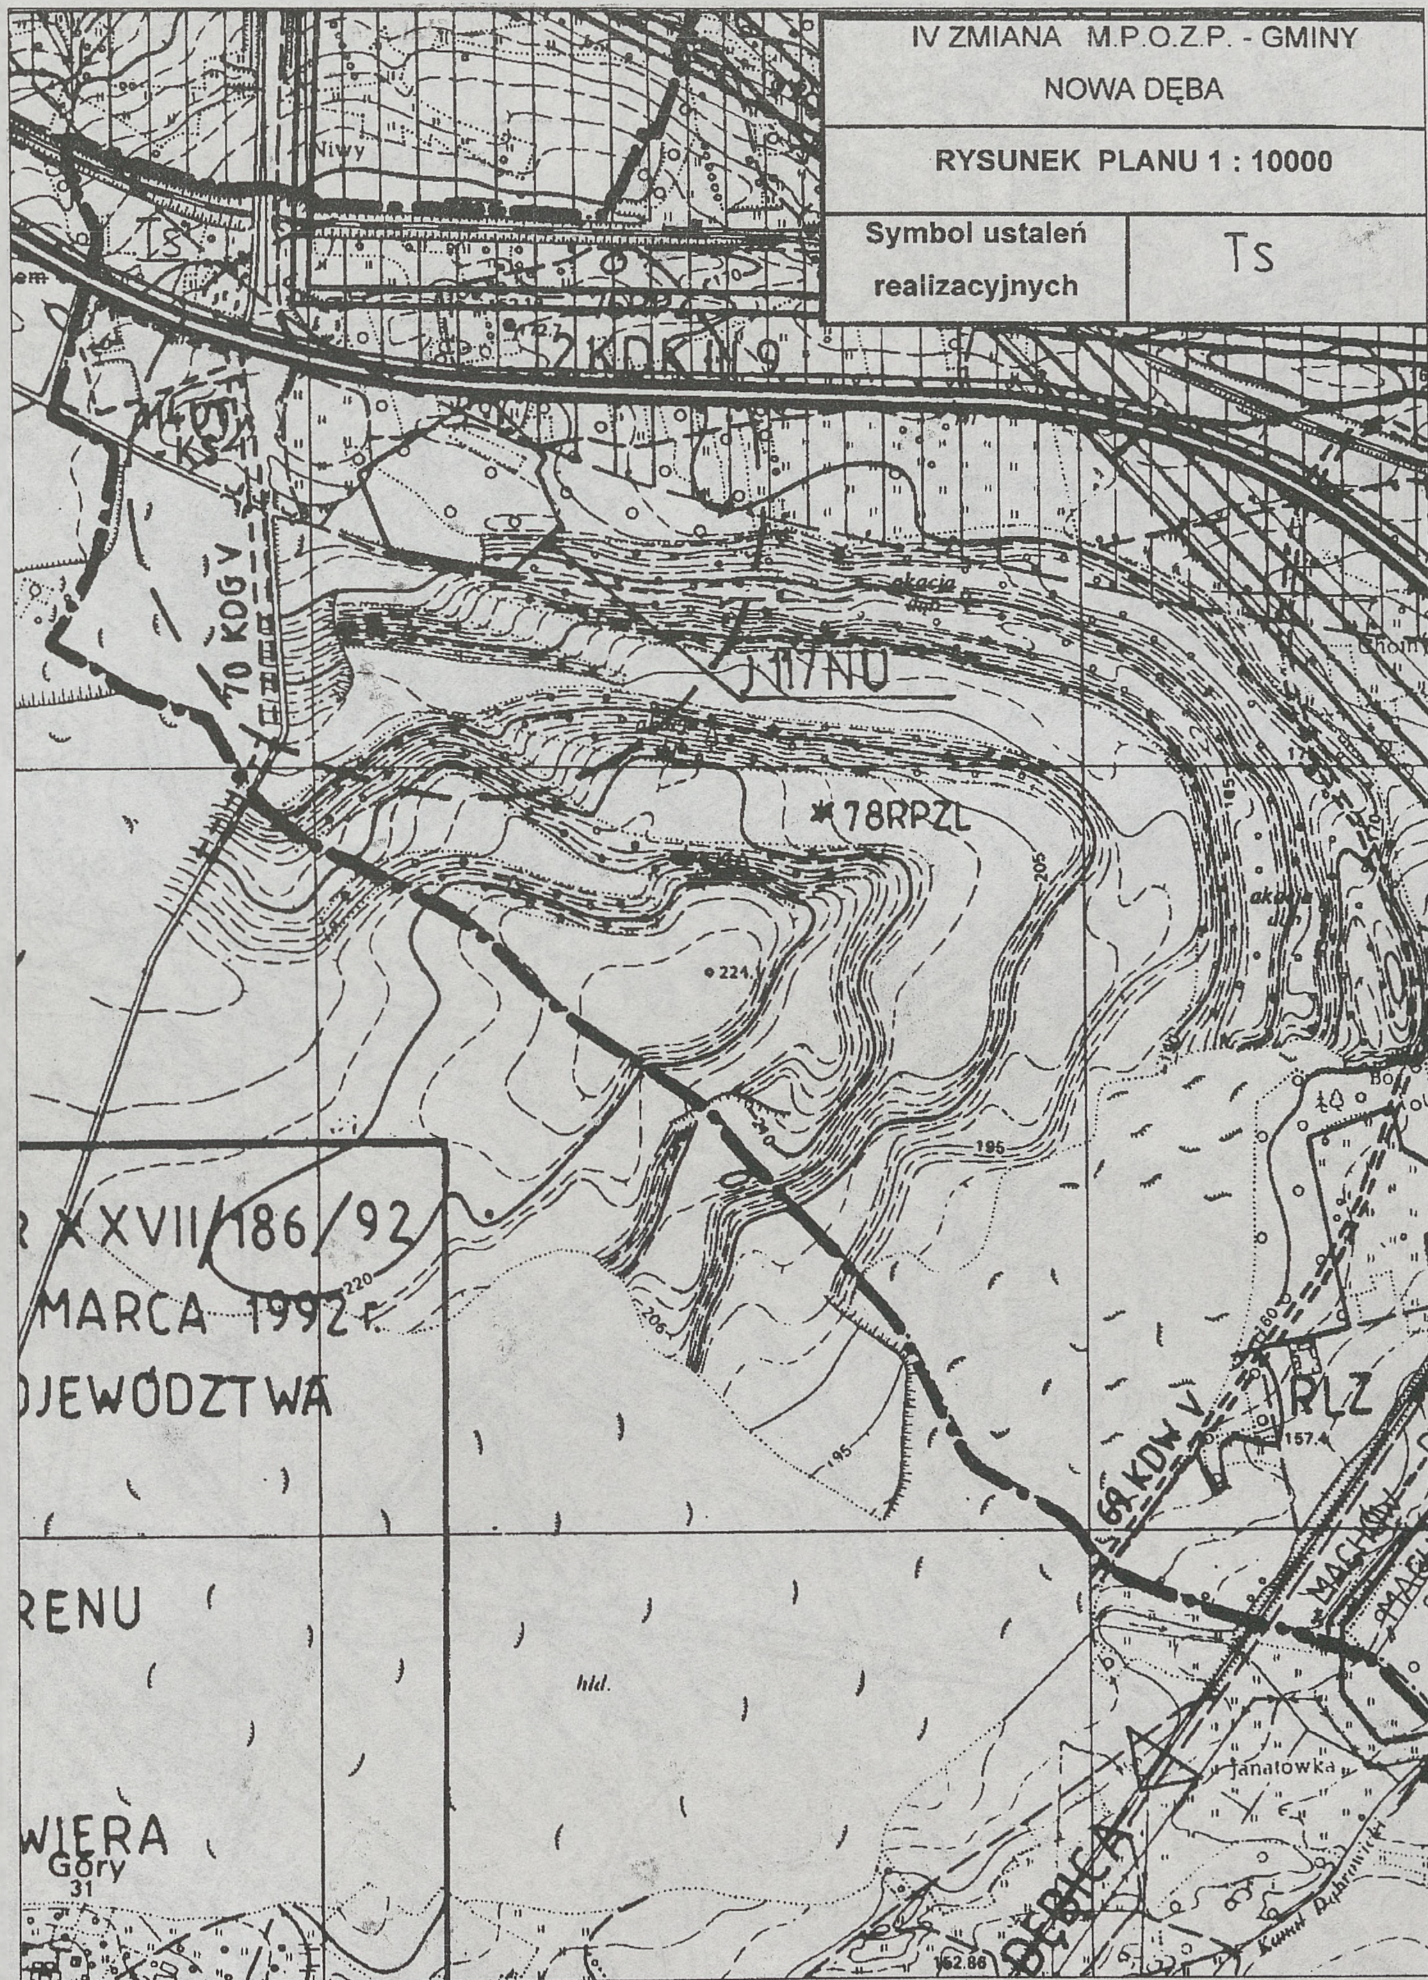


IV ZMIANA M.P.O.Z.P. - GMINY
NOWA DĘBA
RYSUNEK PLANU 1 : 10000
Symbol ustaleń realizacyjnych
RLZ
31MN
Hermanówka
55MN
58MNR
28MN
59MNR
29MN
60MNR
RLZ
82RPZ
Jadachy
Radejki
83RPZ
33WW
85RL
31KD
Droga Stawidzowa
85RL
Biała Góra
Tmn
Tmp
Stawidza
85RL
sosna
Bardo
43RL


IV ZMIANA M.P.O.Z.P. - GMINY
NOWA DĘBA
RYSUNEK PLANU 1 : 10000
Symbol ustaleń realizacyjnych
13 MNR
67KDGV 053
64KDGV054
66KDGV056
19MNR
Pod Górą
24RPZL
18MNR
23RL
26RPZ
Dąbrówka
22RPZL
20MNR
CHMIELÓW - NOWA DĘBA
Bardo
12MNR
13MNR
11MNR
5UHR
8ZPK
Rozal
Biele
16MNR
Domówizna
29RPZ
30RPZ
GRANICA WEWNĘTRZNEGO TERENU

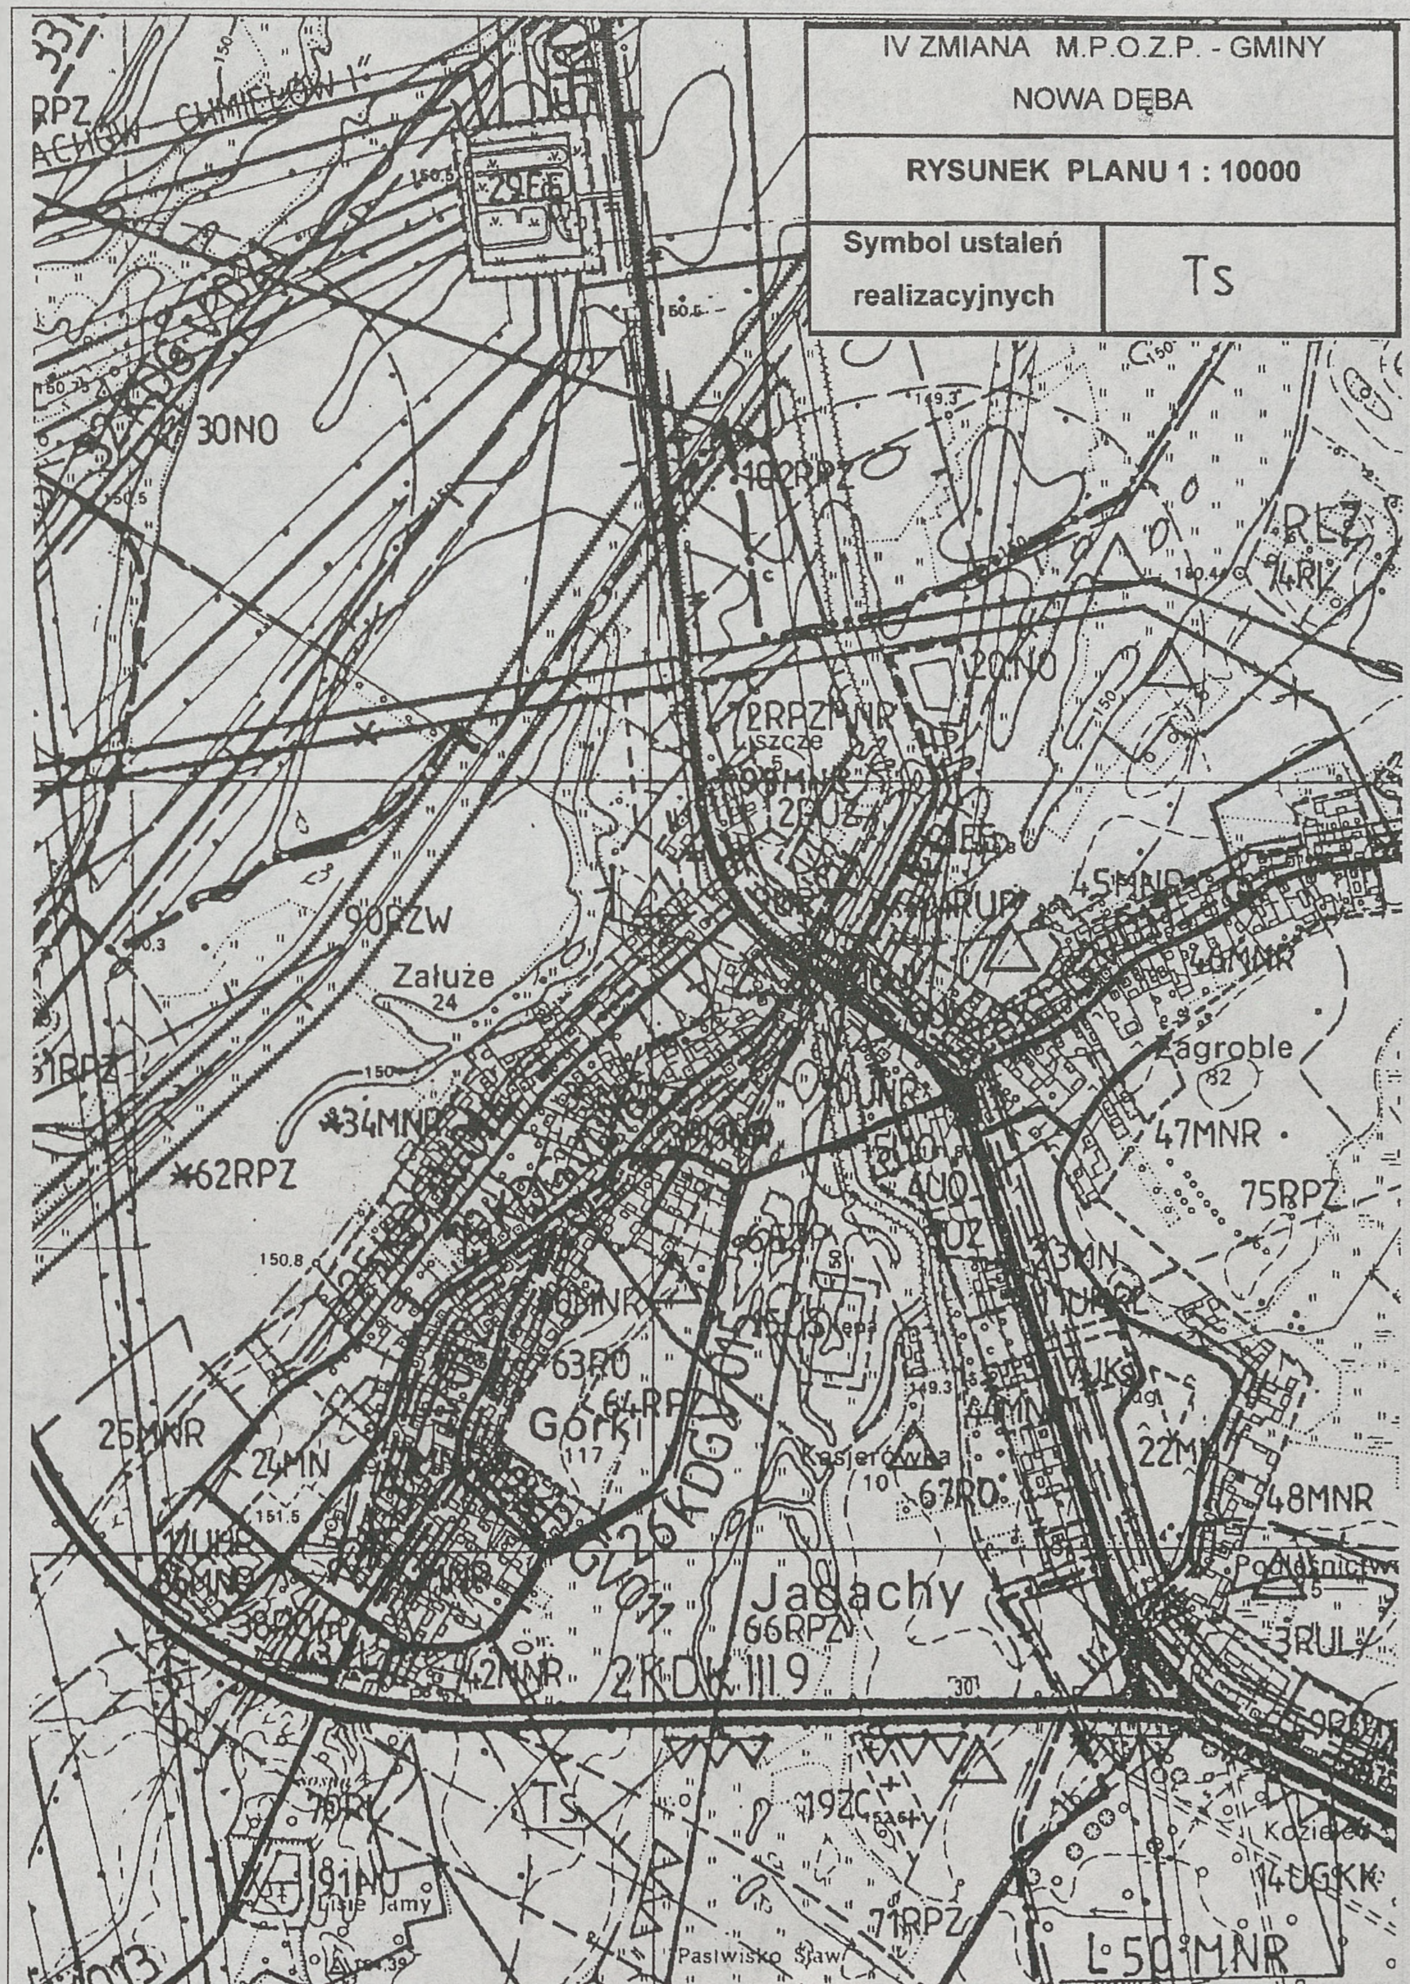

IV ZMIANA M.P.O.Z.P. - GMINY
NOWA DĘBA
RYSUNEK PLANU 1 : 10000
Symbol ustaleń realizacyjnych
15 MNR
44RPZ
43RL
33MNR
Alfredówka
M 74 MNR
Tarnowska Wola
50RLPZ
7KDW V 709
38RL
49RL
23MNR
M 76 M
51RP
Sztymber
12KDGV 001
46MNR
52RPZ
47MNR
48MNR
M 75 MNR UH.UG
53RPZ
20KDGV009
Zaporęba
54RP
Gawrelin
15MNR
26RPZ
Ugory
57ROm
15MNR
55RPZ
6UR

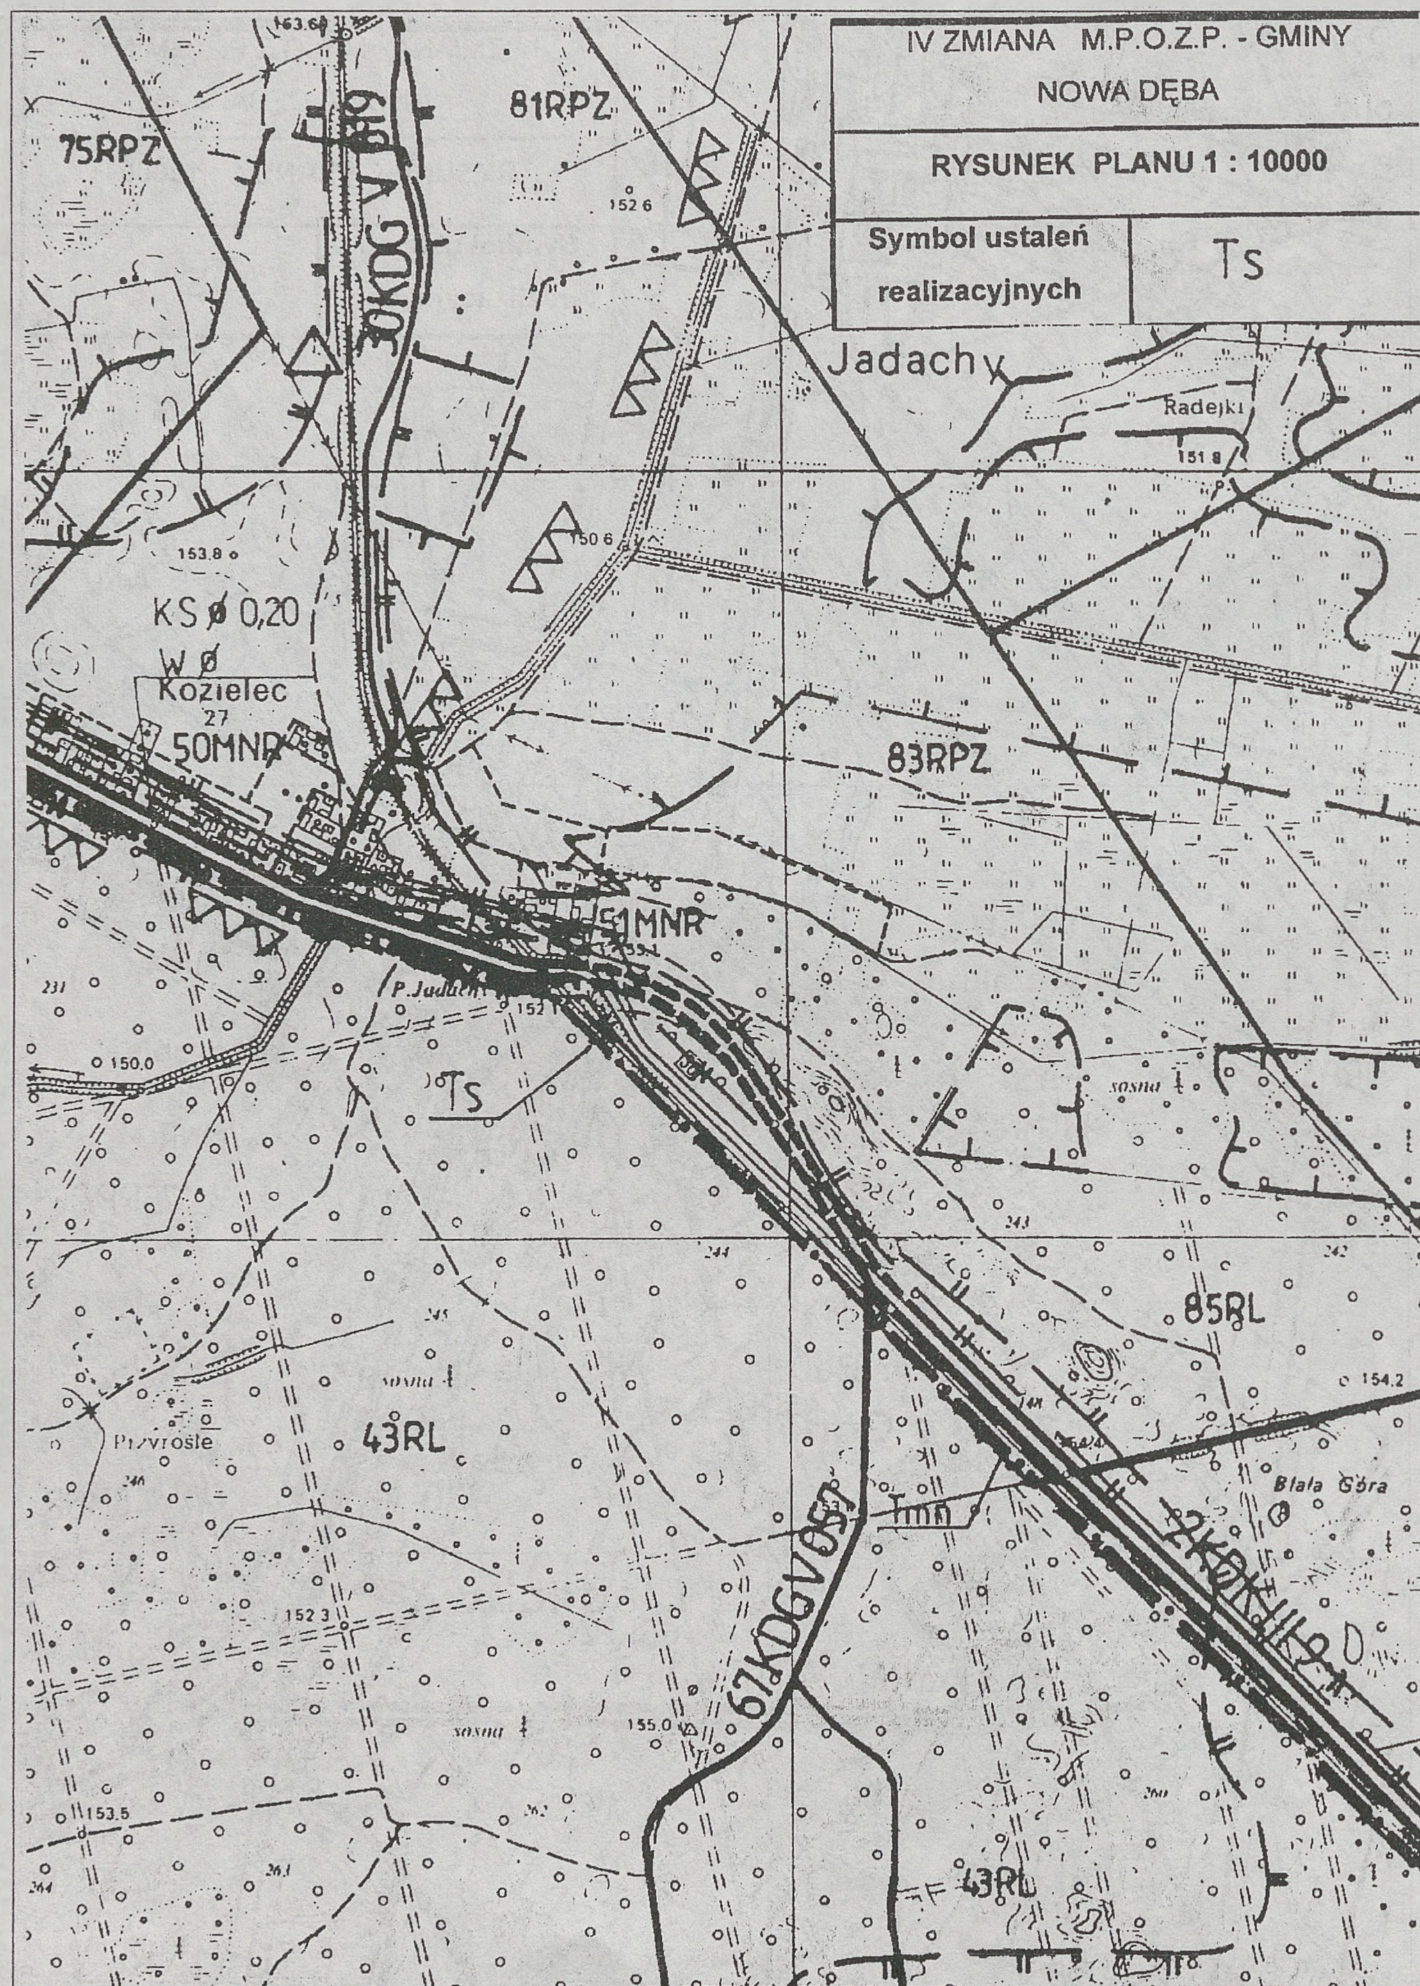

IV ZMIANA M.P.O.Z.P. - GMINY
NOWA DĘBA
RYSUNEK PLANU 1 : 10000
Symbol ustaleń realizacyjnych
KDG 68
19MNR
Pod Górą
24RPZL
18MNR
23RL
26RPZ
Dąbrówka
22RPZL
20MNR
25RPZ
"CHMIELÓW - NOWA DĘBA"
Bardo
12MNR
11MNR
5UHR
13MNR
8ZPK
7UKI
4UH
Roza
KDG68
Biele
16MNR
14MNR
Domówizna
29RPZ
30RPZ
GRANICA WEWNĘTRZNEGO TERE

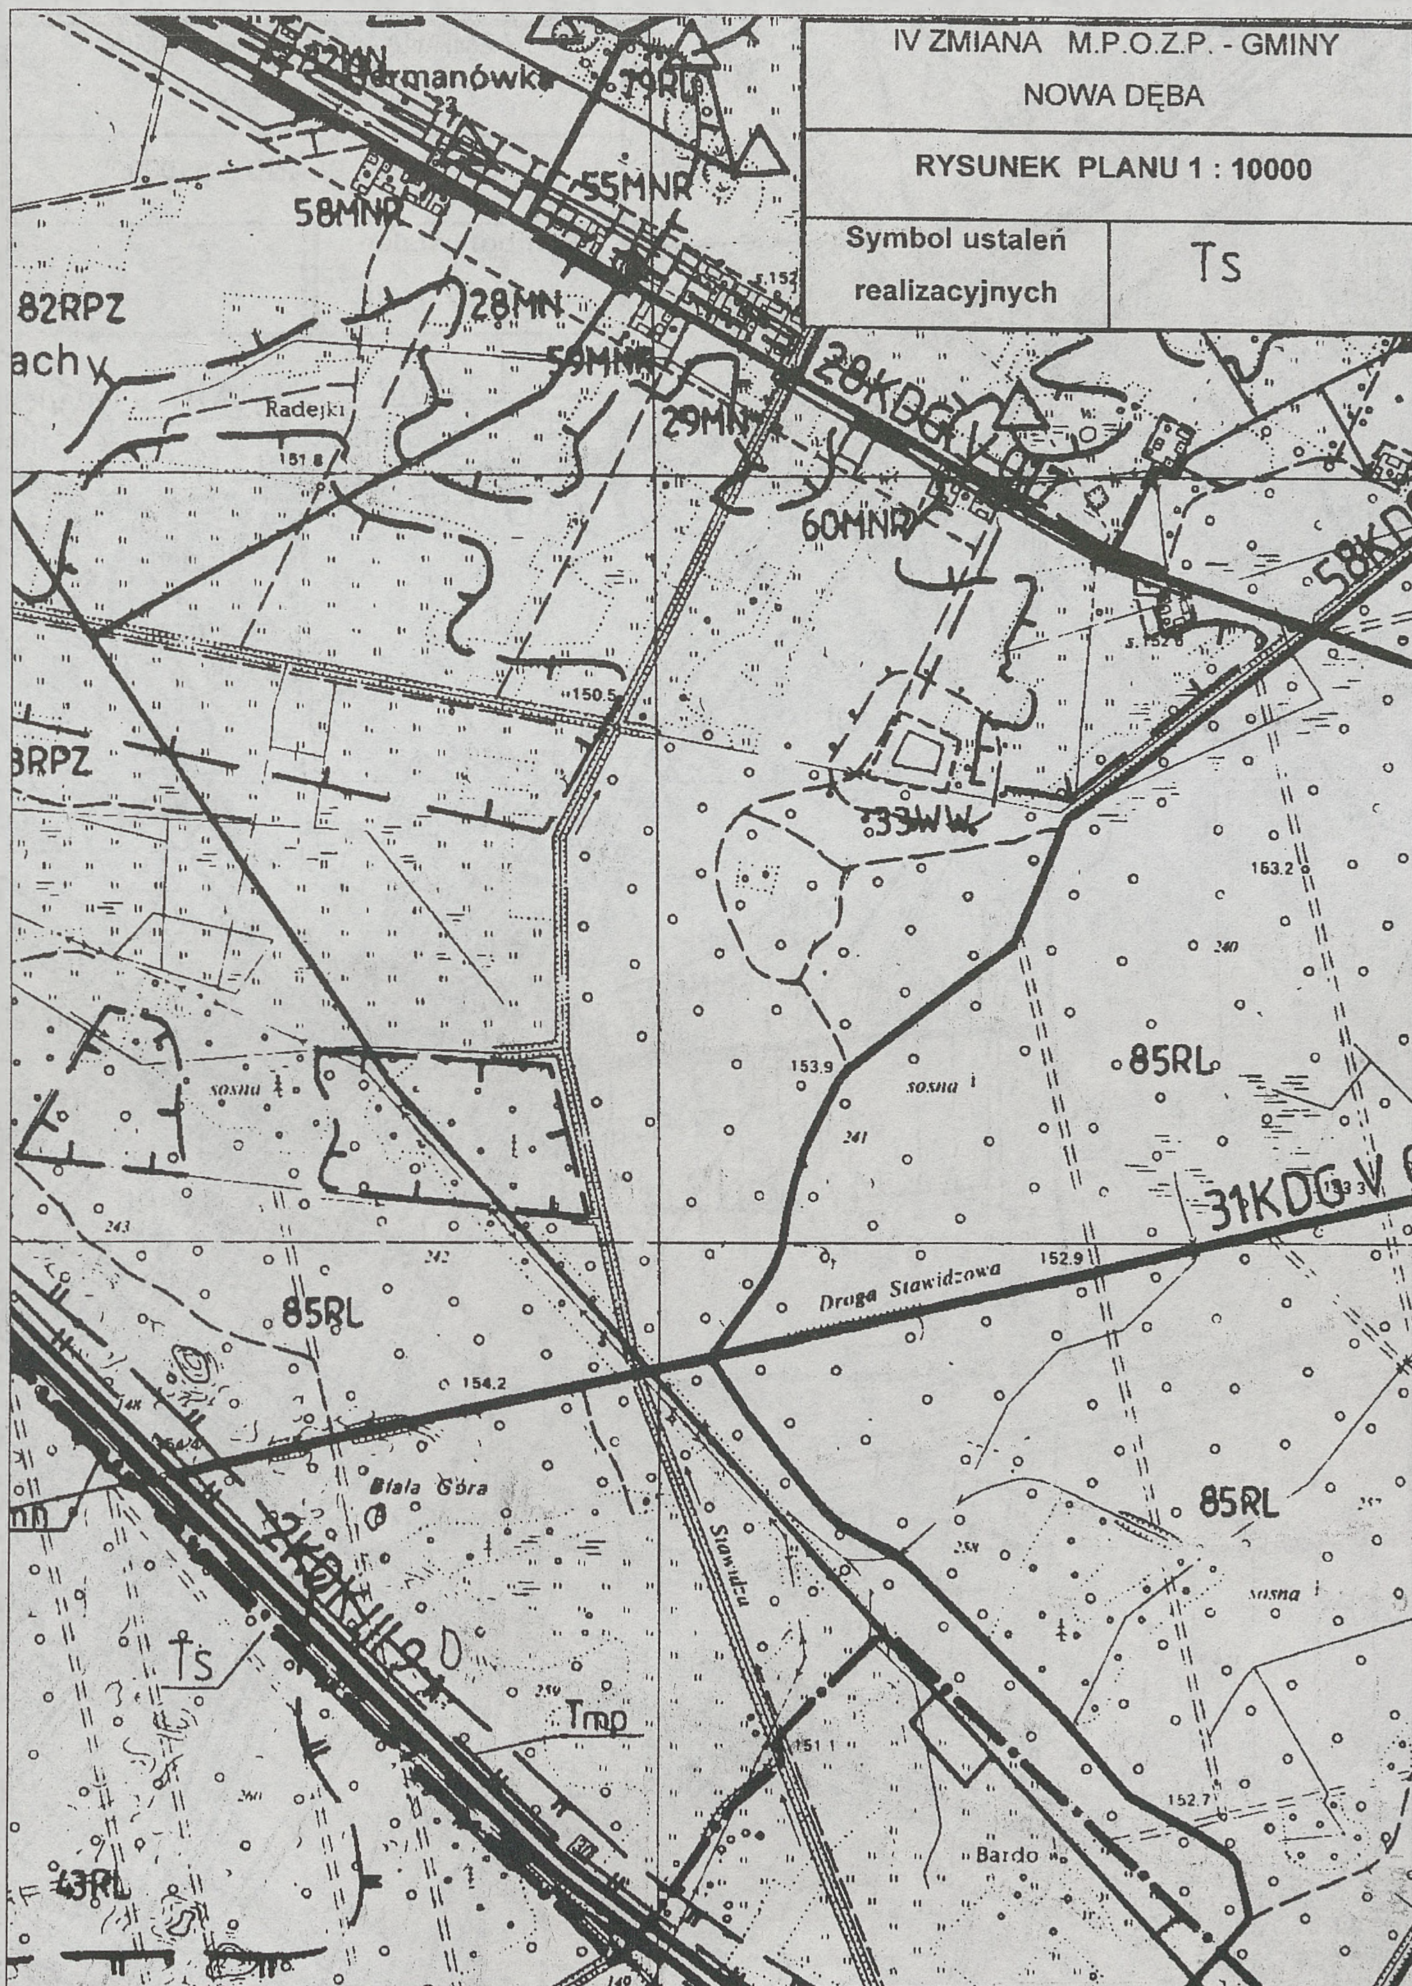

IV ZMIANA M.P.O.Z.P. - GMINY
NOWA DĘBA
RYSUNEK PLANU 1 : 10000
Symbol ustaleń realizacyjnych
Ts
2KDKN9
70 KDG V
117NU
78RPZL
69 KDW V
RLZ
XXVII/186/92
MARCA 1992 r.
OJEWÓDZTWA
RENU
WIERA
Góry
31
Janatówka
DĘBICA
MACHÓW

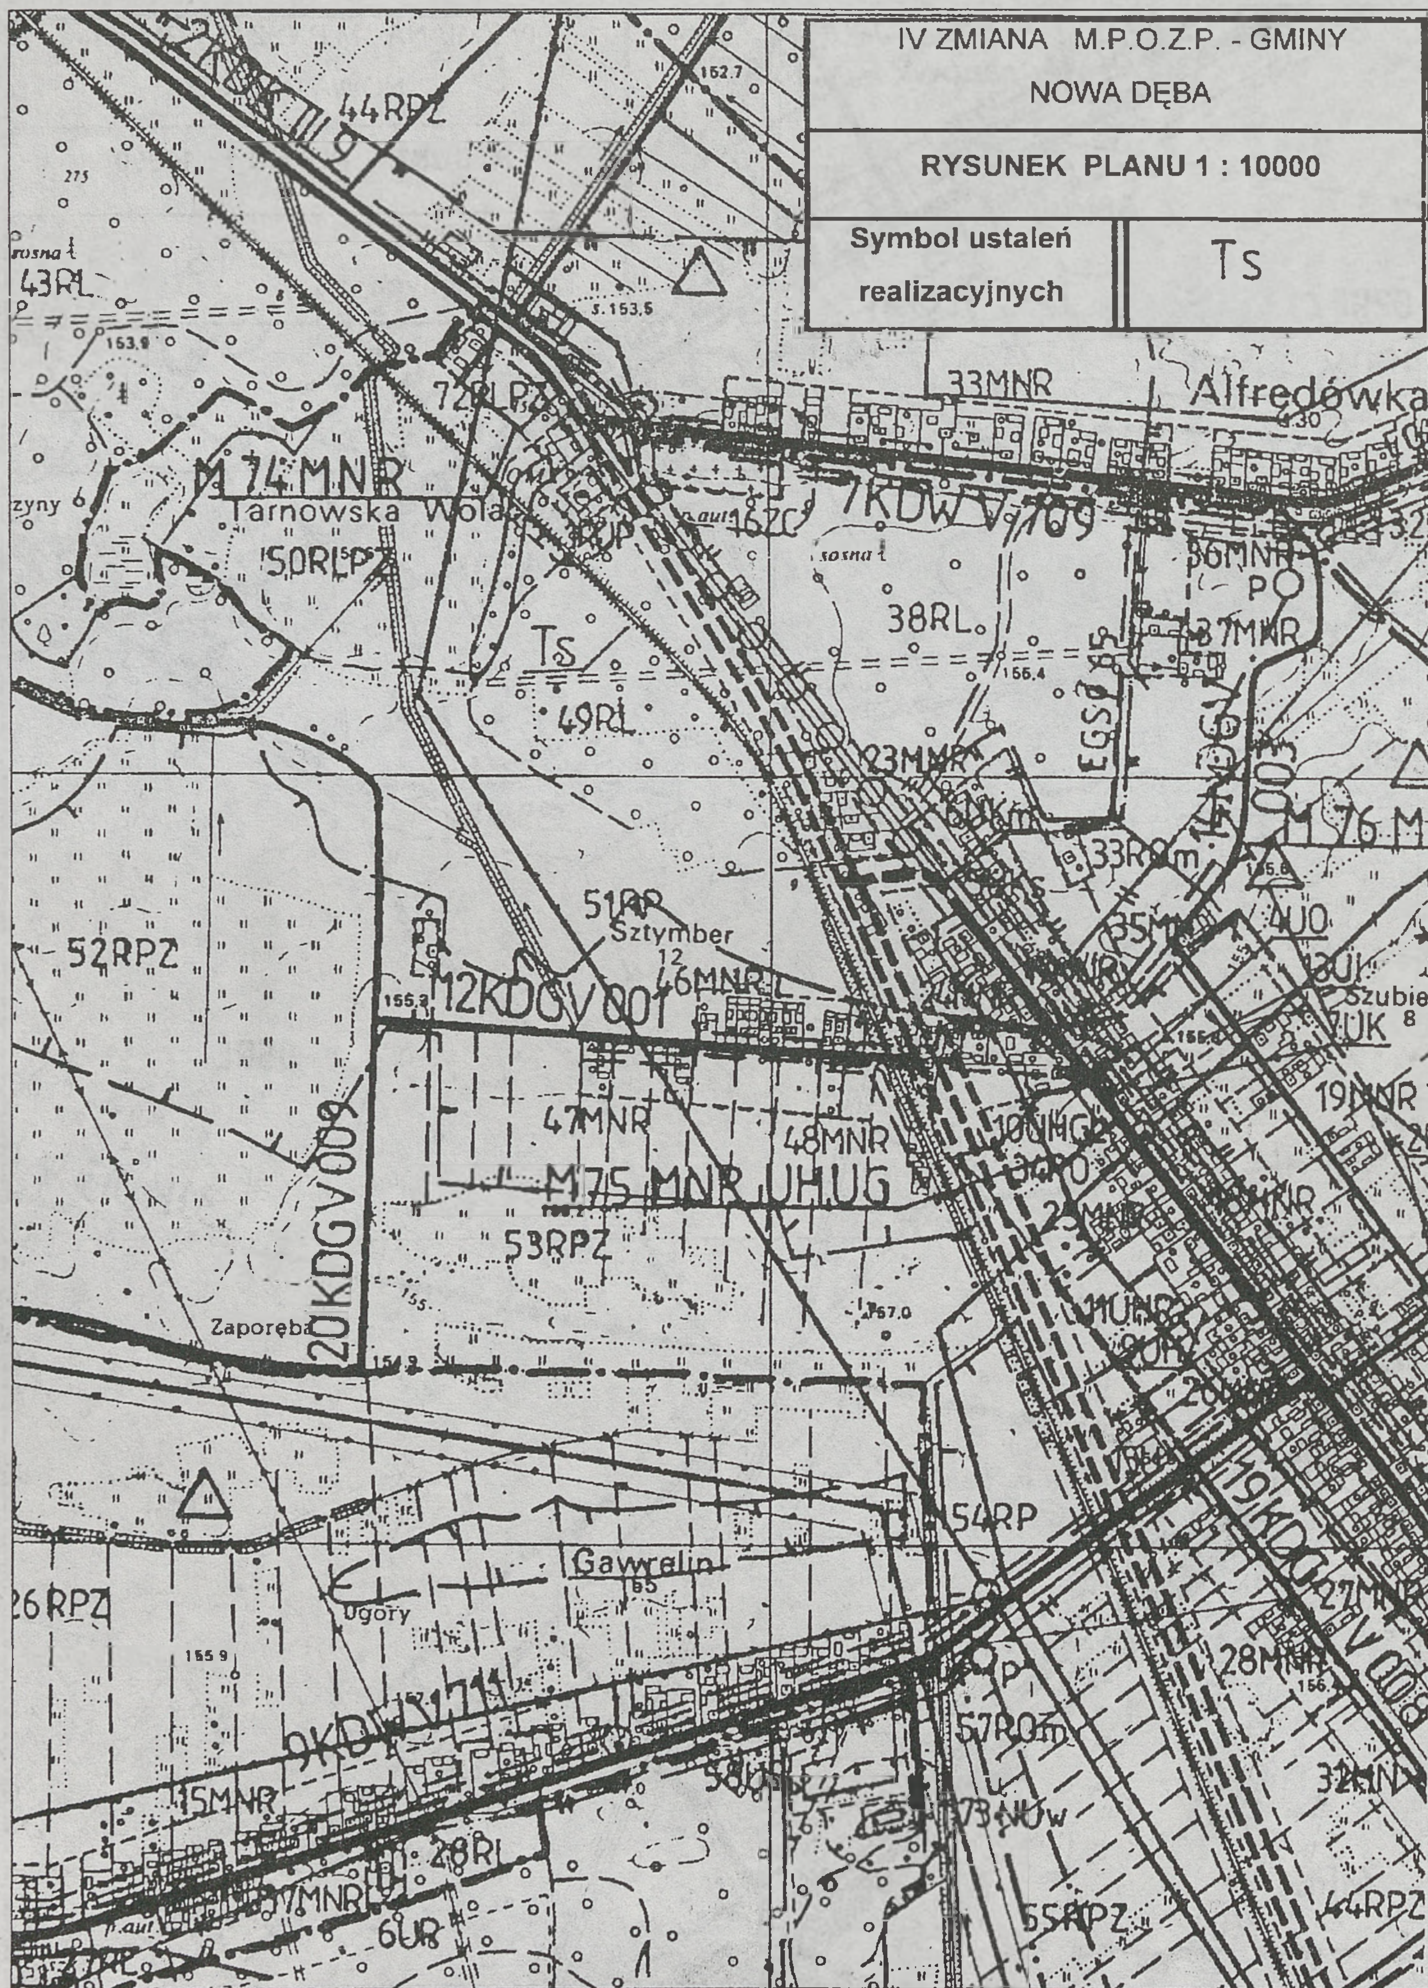


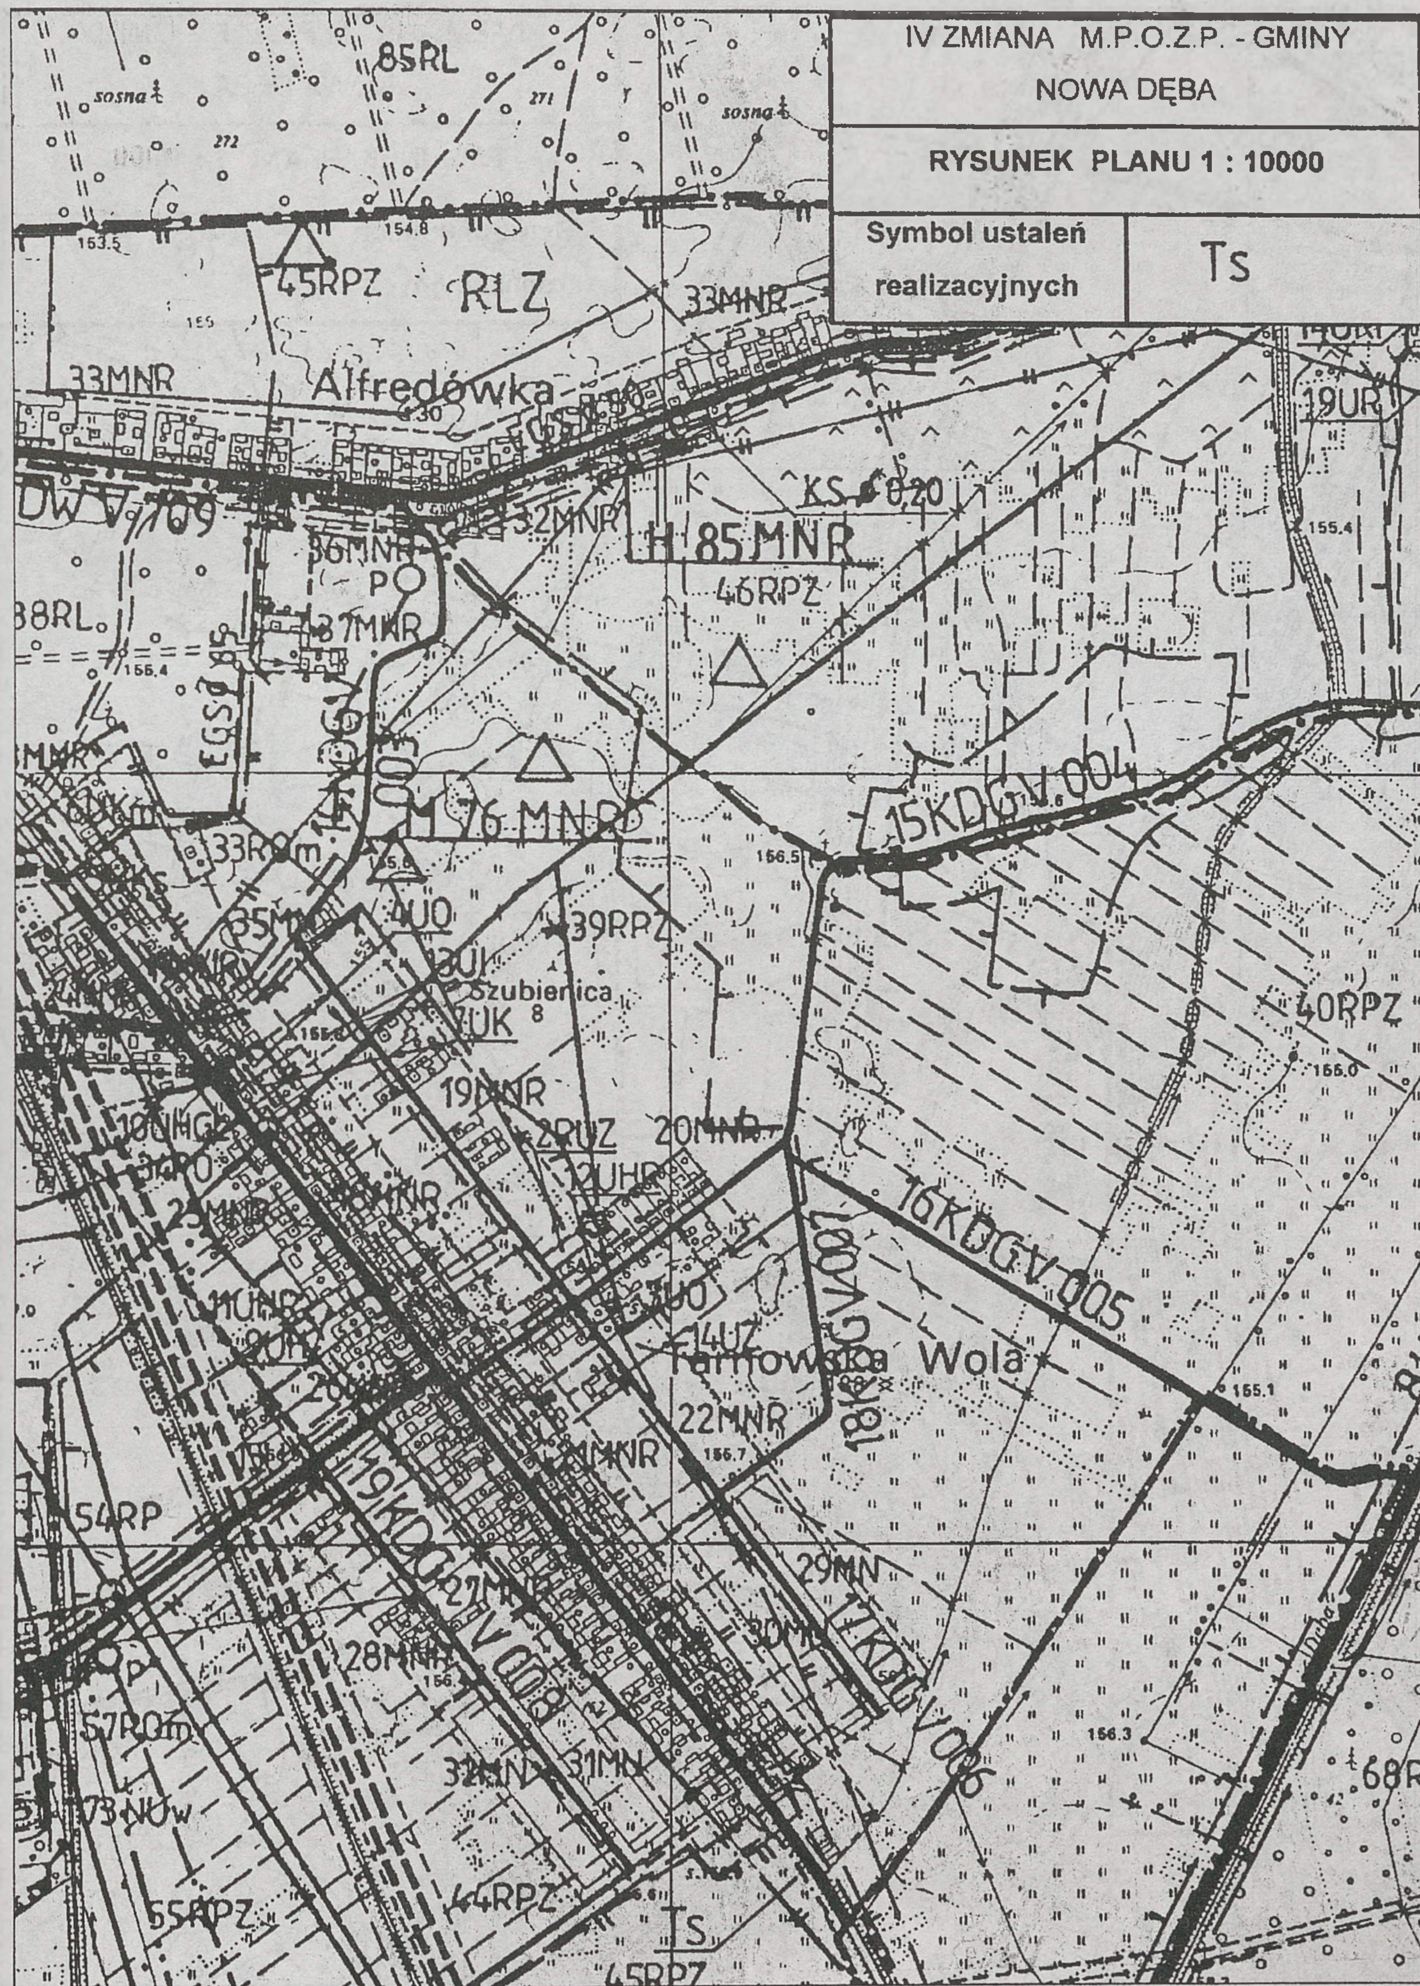
IV ZMIANA M.P.O.Z.P. - GMINY
NOWA DĘBA
RYSUNEK PLANU 1 : 10000
Symbol ustaleń realizacyjnych
Ts
36KDRK 023
28MU
Kolnica
83RPZ
66RO
50MNR
Lipka
65RO
Ts
34KDS
33KDF
86RPZ
EN 110 kV MACHÓW CHMIELÓW
Pożarnia
79RL
Ts
80RPZ
Zagórze
61RPZ


IV ZMIANA M.P.O.Z.P. - GMINY
NOWA DĘBA
RYSUNEK PLANU 1 : 10000
Symbol ustaleń
realizacyjnych
Ts
30NO
102RPZ
20NO
90RZW
Załuże
Zagroble
47MNR
75RPZ
34MNR
62RPZ
63RO
64RPZ
Górki
25MNR
24MN
Kasierówka
67RO
22MN
48MNR
Jadachy
66RPZ
3RUL
Ts
91NU
Lisie Jamy
71RPZ
Pastwisko Sław
14UGKK
50 MNR


IV ZMIANA M.P.O.Z.P. - GMINY
NOWA DĘBA
RYSUNEK PLANU 1 : 10000
Symbol ustaleń realizacyjnych
Ts
Jadach
Radejki
75RPZ
81RPZ
30KDG V 619
KS ø 0,20
W ø
Kozielec
50MNR
83RPZ
51MNR
P. Jadach
Ts
85RL
43RL
Przyrośle
Biała Góra
Tmn
67KDGV057
43RL

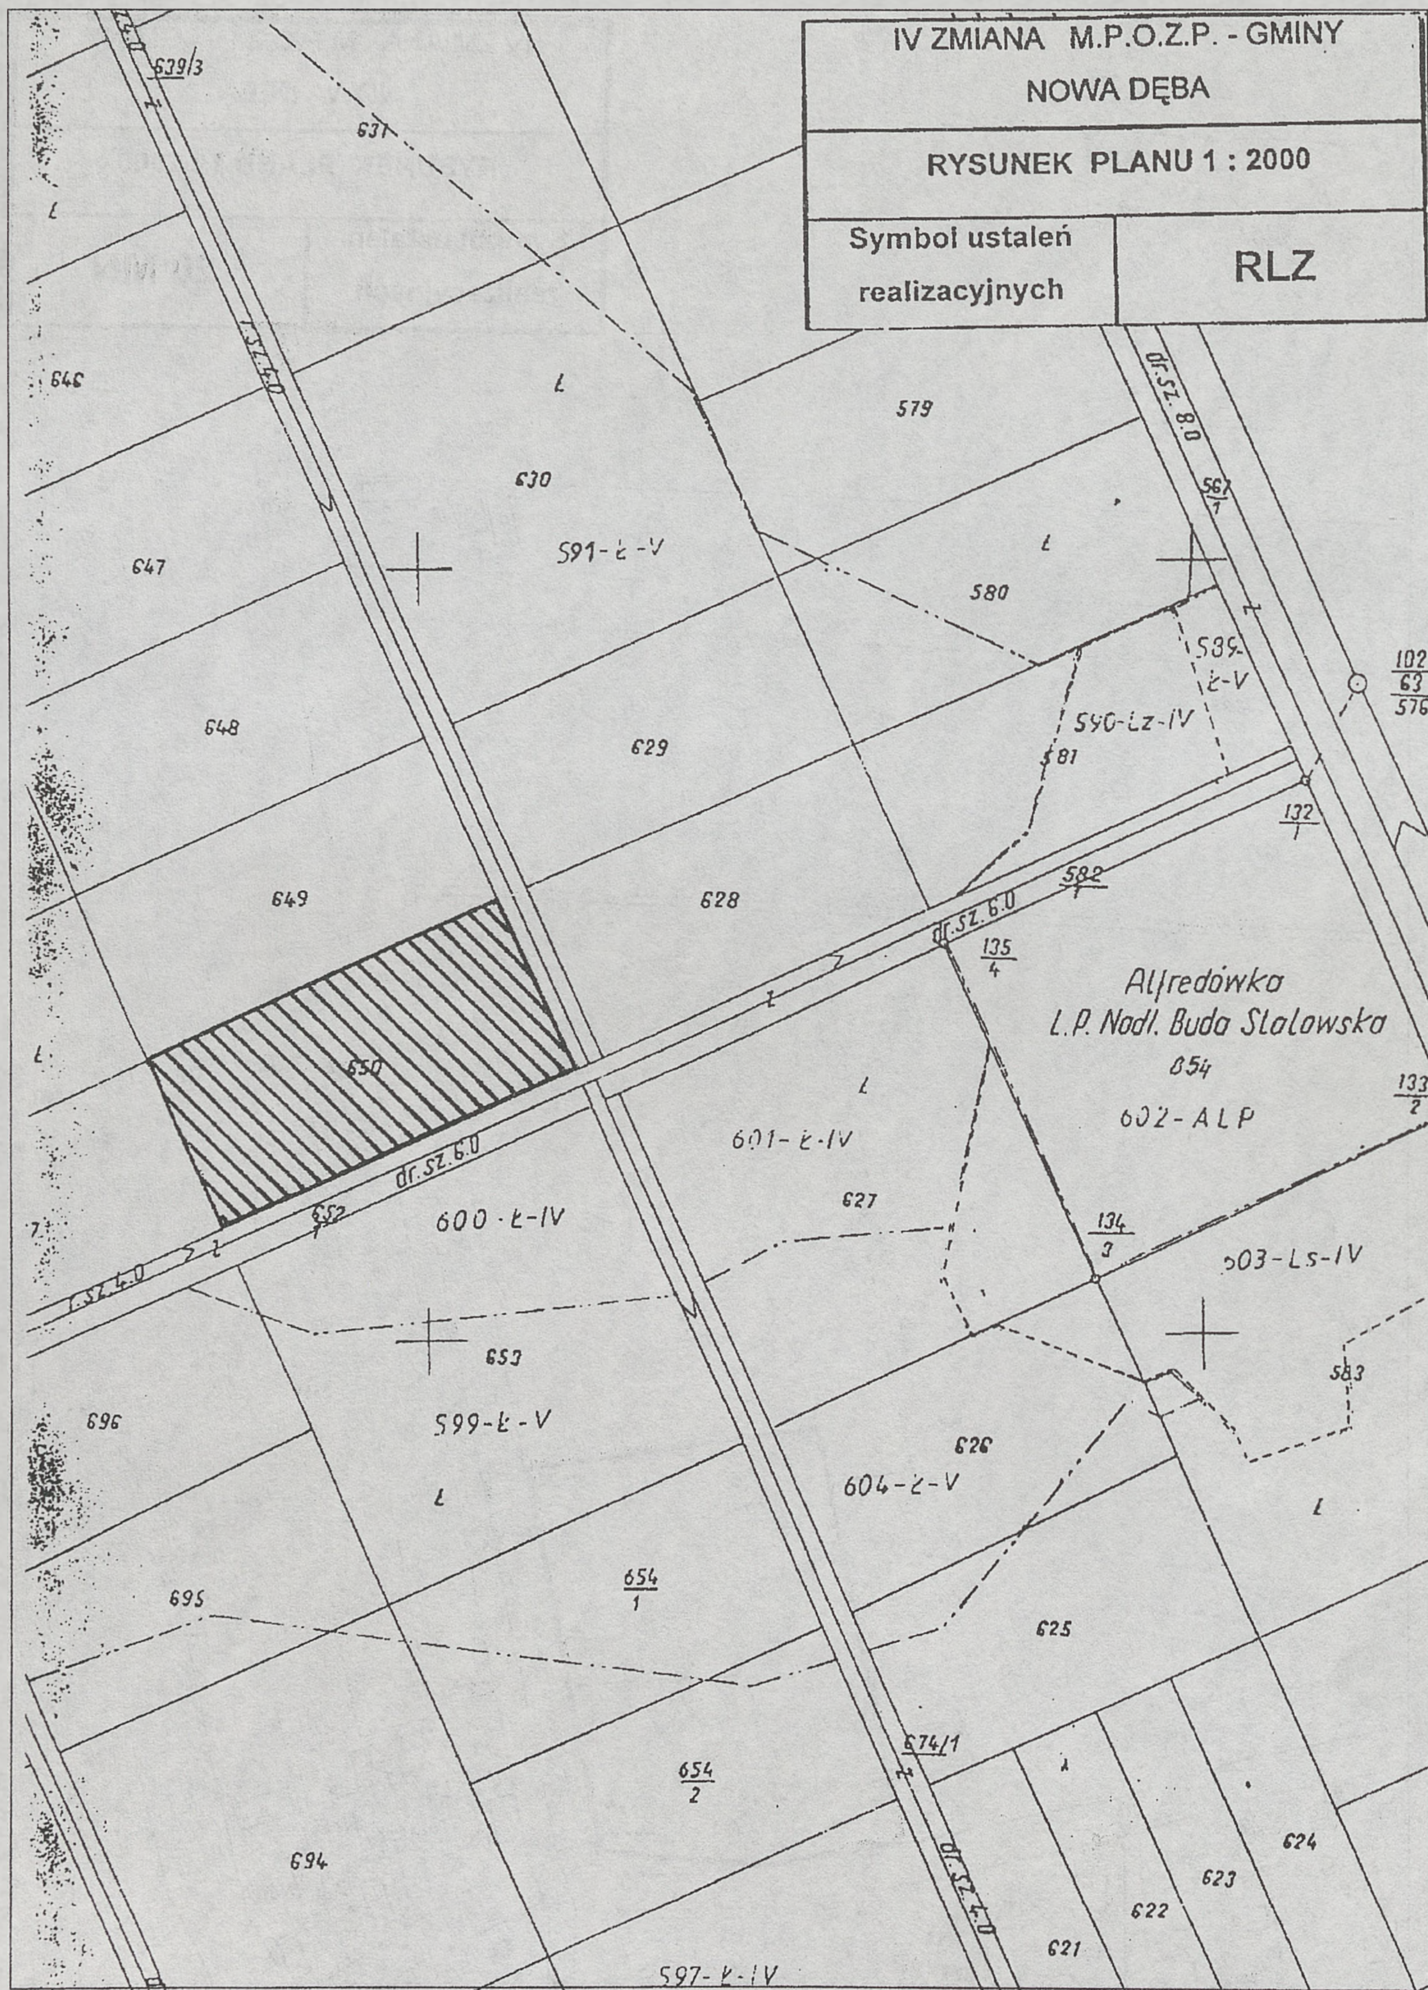

IV ZMIANA M.P.O.Z.P. - GMINY
NOWA DĘBA
RYSUNEK PLANU 1 : 10000
Symbol ustaleń realizacyjnych
Ts
19RL
55MNR
58MNR
82RPZ
28MN
59MNR
29MN
28KDG V
60MNR
58KD
Radejki
133WW
85RL
31KDG V
Droga Stawidzowa
85RL
Biała Góra
85RL
Ts
Tmp
43RL
Bardo

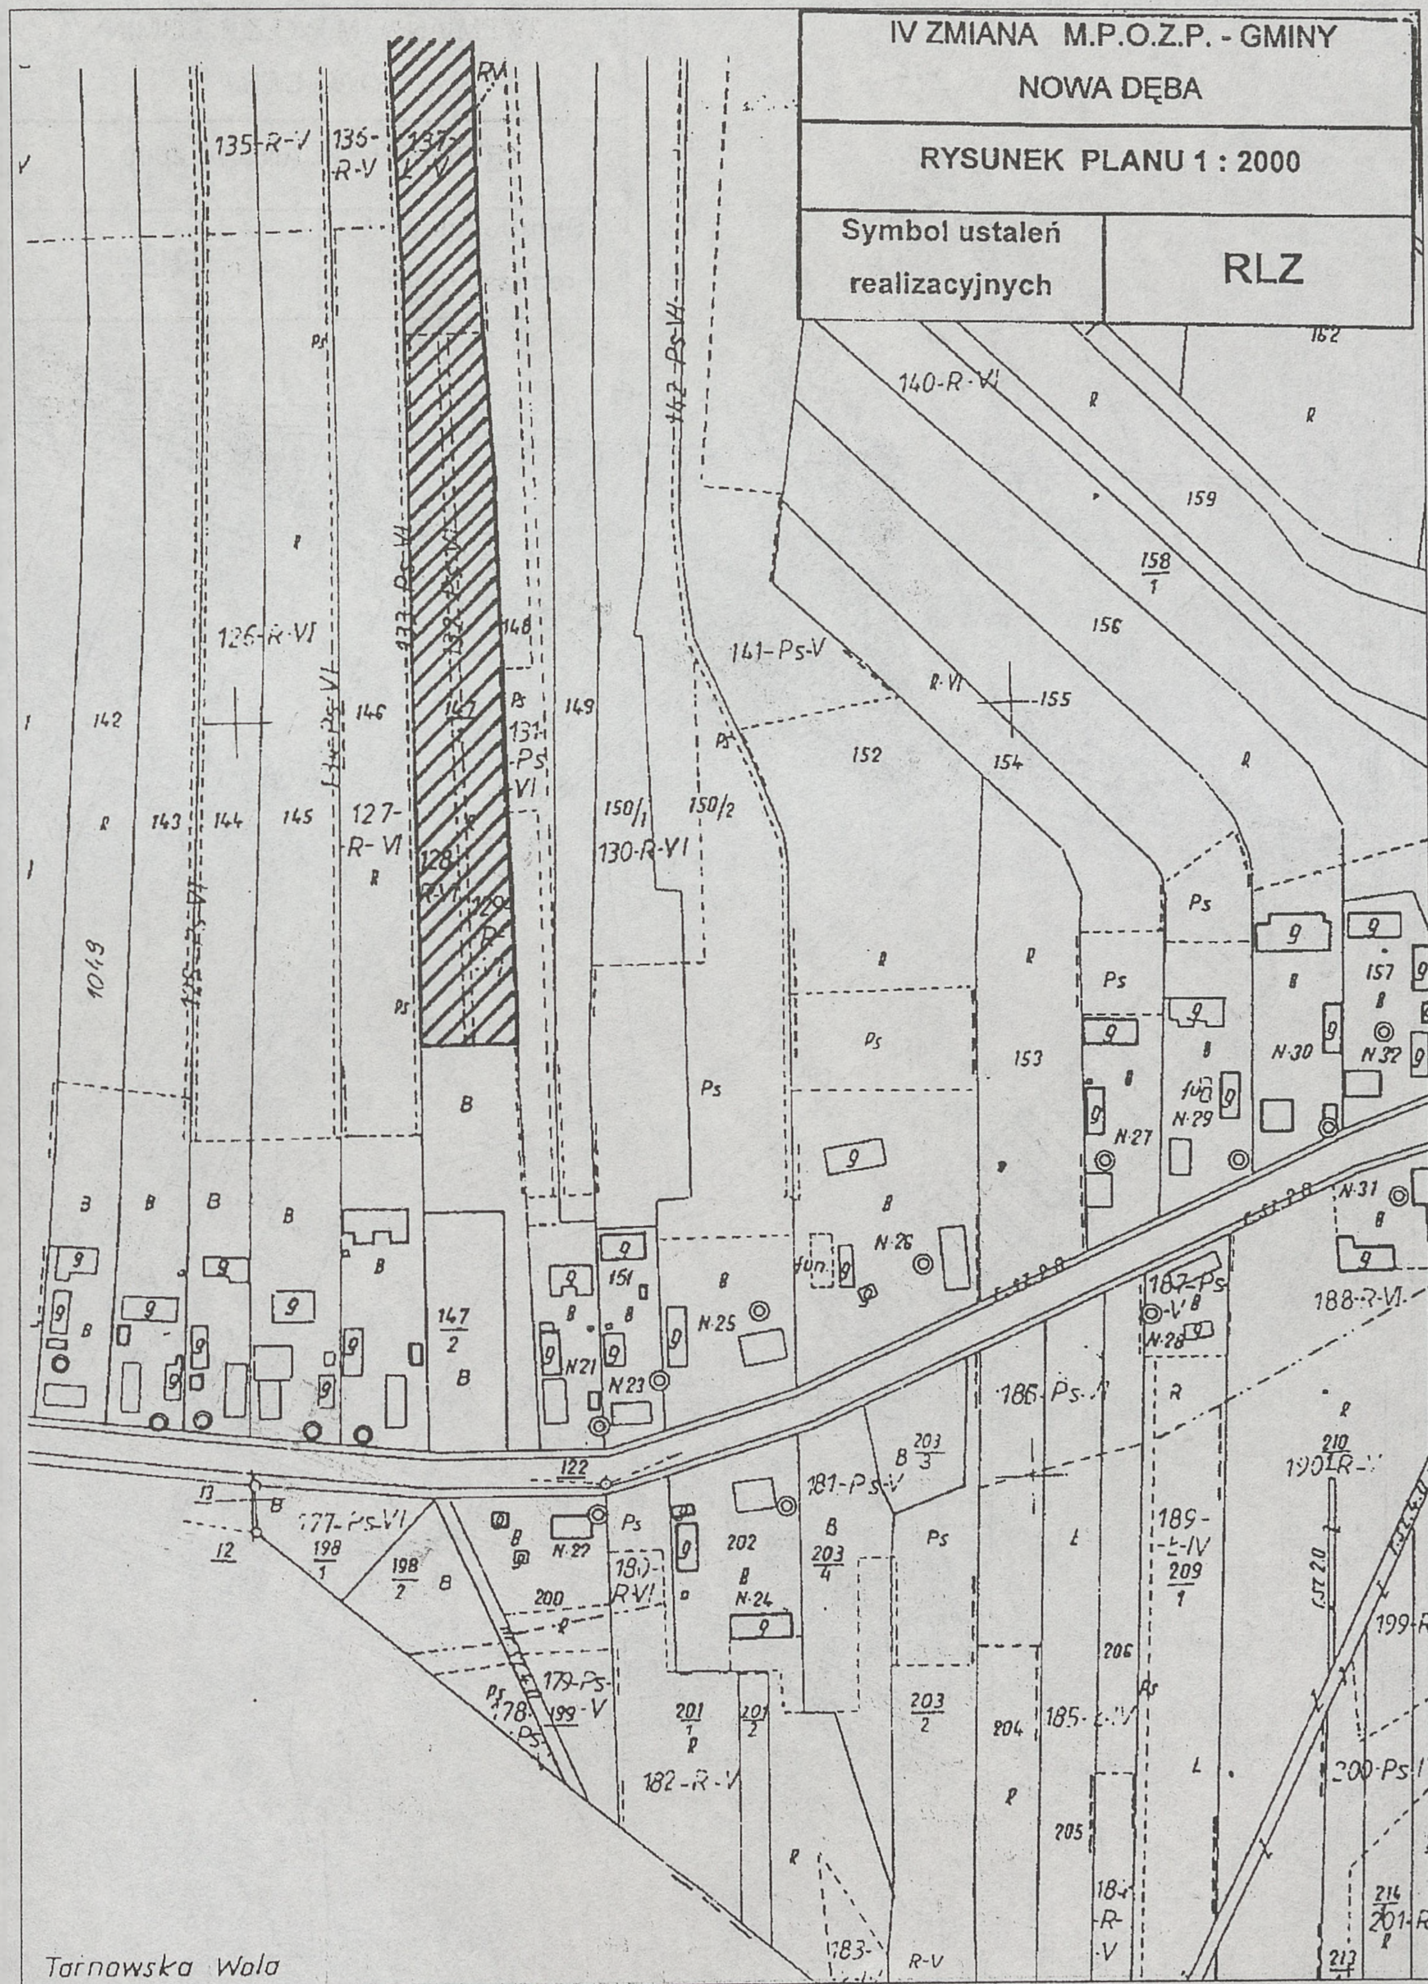

IV ZMIANA M.P.O.Z.P. - GMINY
NOWA DĘBA
RYSUNEK PLANU 1 : 10000
Symbol ustaleń realizacyjnych
Ts
44RPZ
43RL
M 74 MNR
Tarnowska Wola
50RLPZ
Ts
49RL
33MNR
Alfredówka
7KDW V 709
38RL
23MNR
33ROm
M 76 M
51RP
Sztymber
46MNR
12KDGV 001
52RPZ
47MNR
48MNR
M75 MNR UH UG
53RPZ
20KDGV 009
Zaporęba
19MNR
54RP
Gawrelin
Ugory
26RPZ
9KDW V 711
15MNR
28MNR
57ROm
55RPZ
44RPZ
6UR
Szubie

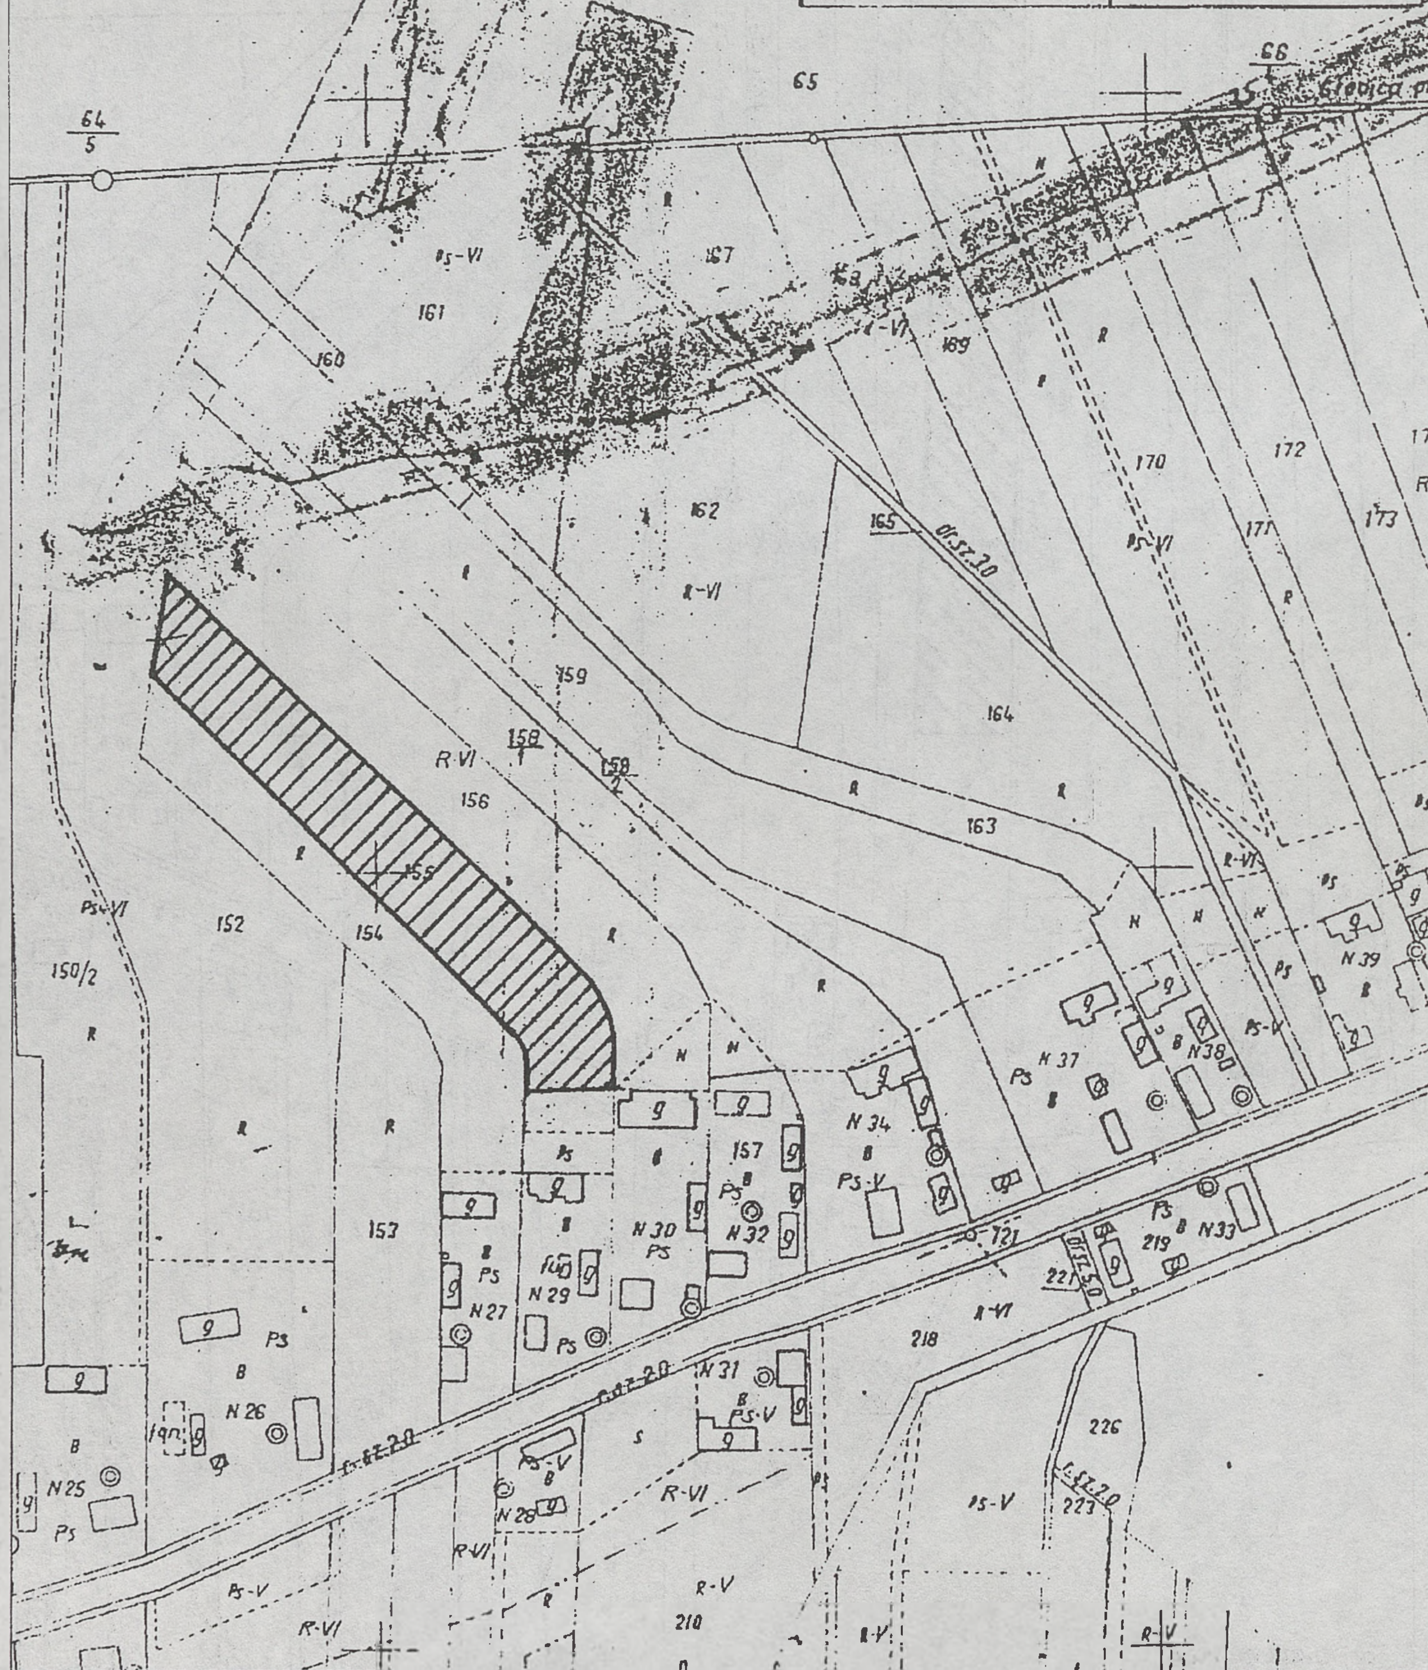

IV ZMIANA M.P.O.Z.P. - GMINY
NOWA DĘBA
RYSUNEK PLANU 1 : 10000
Symbol ustaleń realizacyjnych
Ts
Alfredówka
Szubienica
Tarnowska Wola
85RL
45RPZ
RLZ
33MNR
46RPZ
39RPZ
40RPZ
15KDGV.004
16KDGV.005
19UR
22MNR
54RP
28MNR
44RPZ
55RPZ
68R

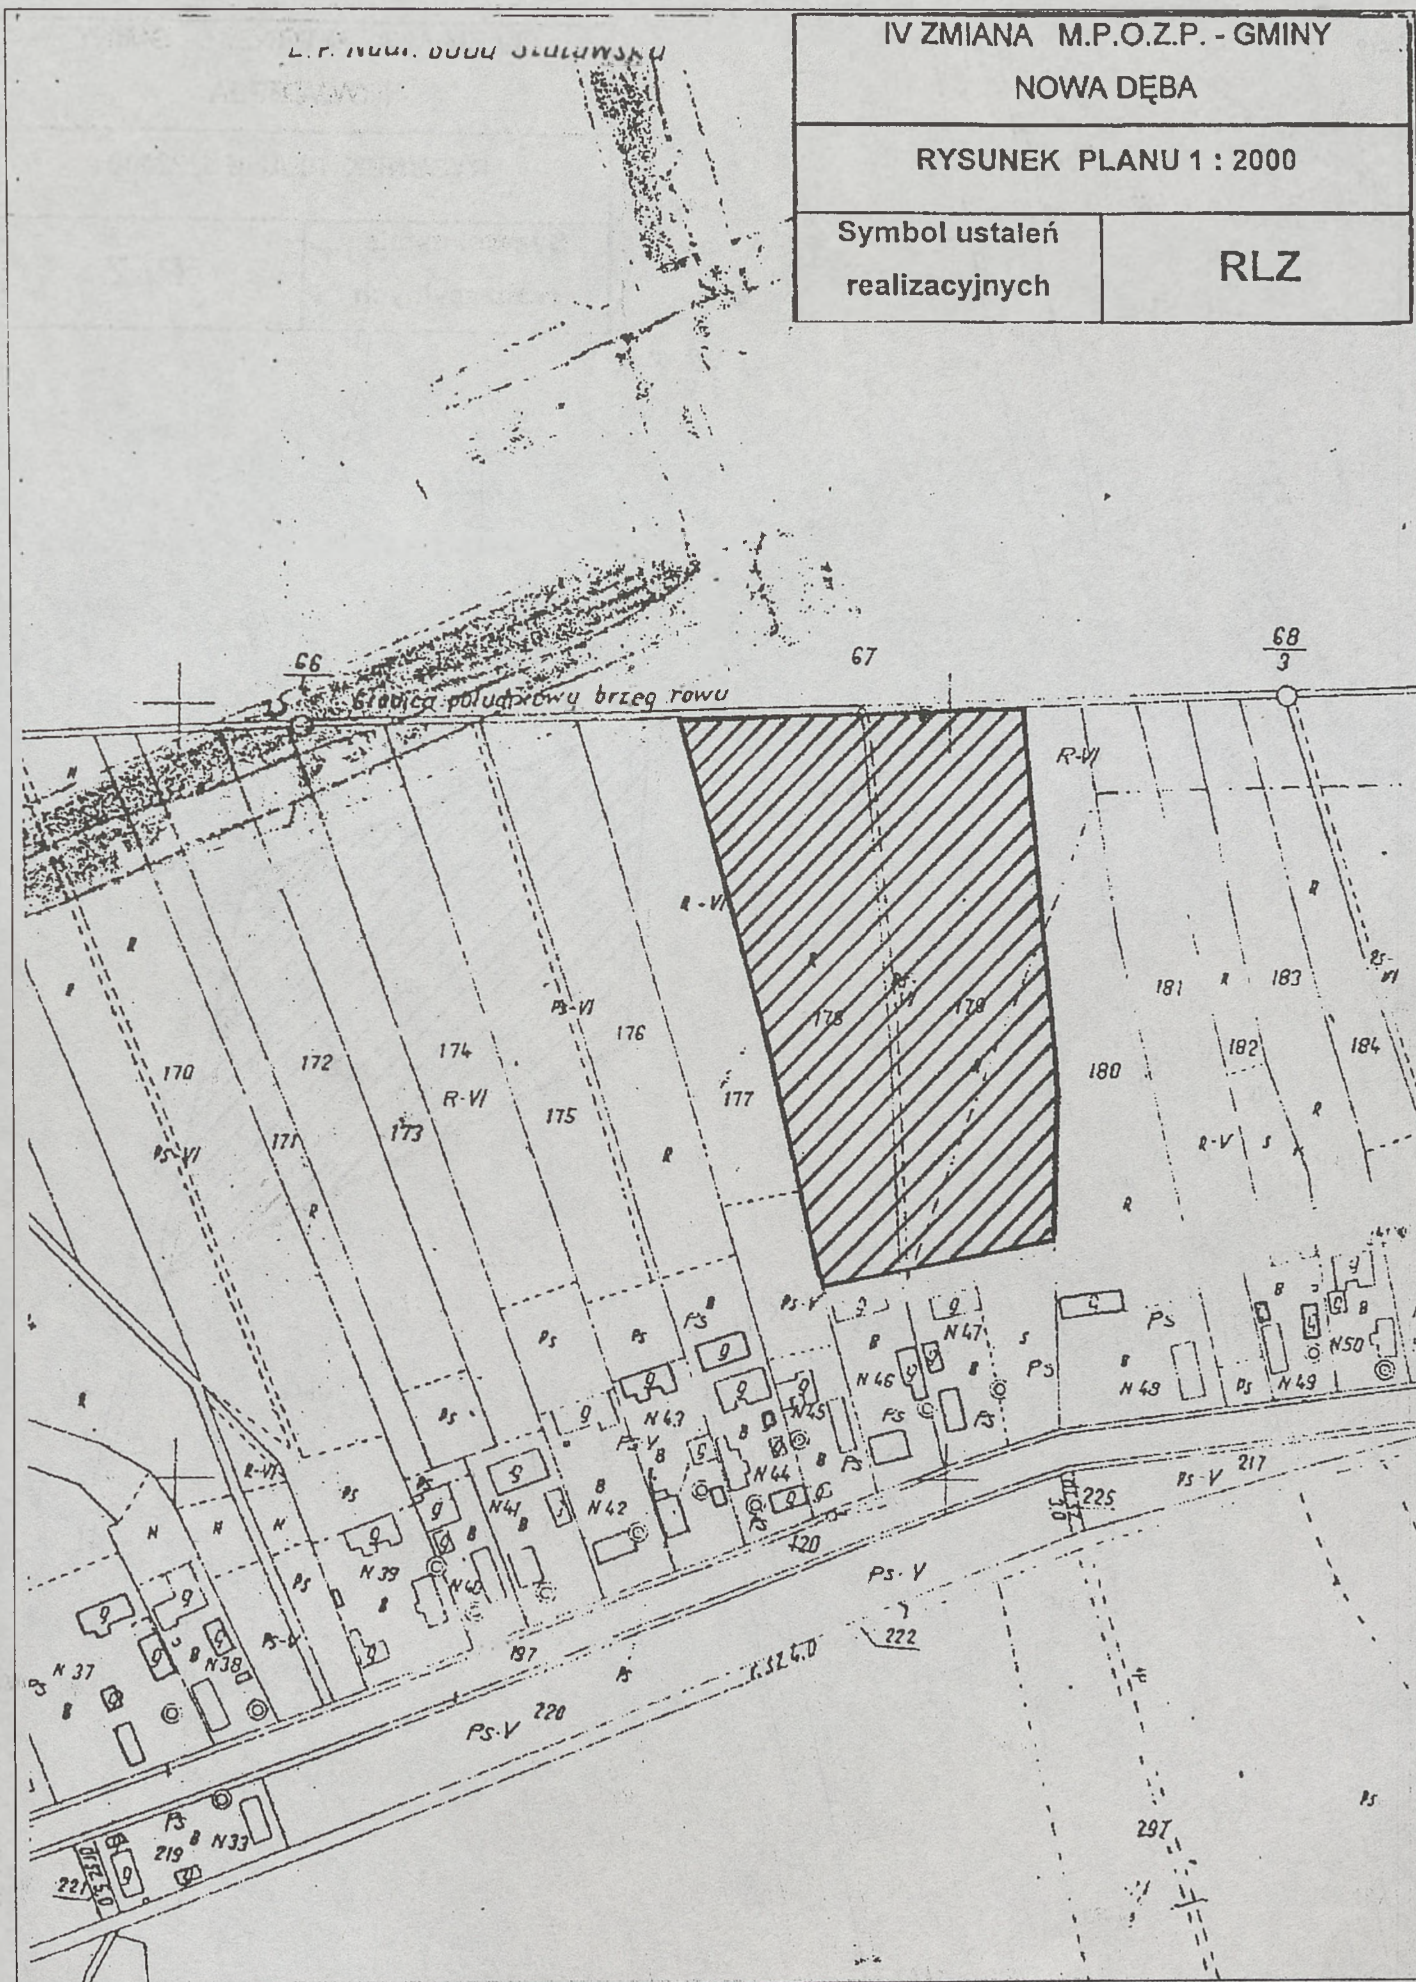

IV ZMIANA M.P.O.Z.P. - GMINY
NOWA DĘBA
RYSUNEK PLANU 1 : 10000
Symbol ustaleń realizacyjnych
Ts
45RPZ
Ts
KS Ø 0.20
JW
15KV
RLZ
proj.
KS Ø 0.80
NOWA DĘBA
dost JW
169.3
169.9
166.2
166.8
188.8

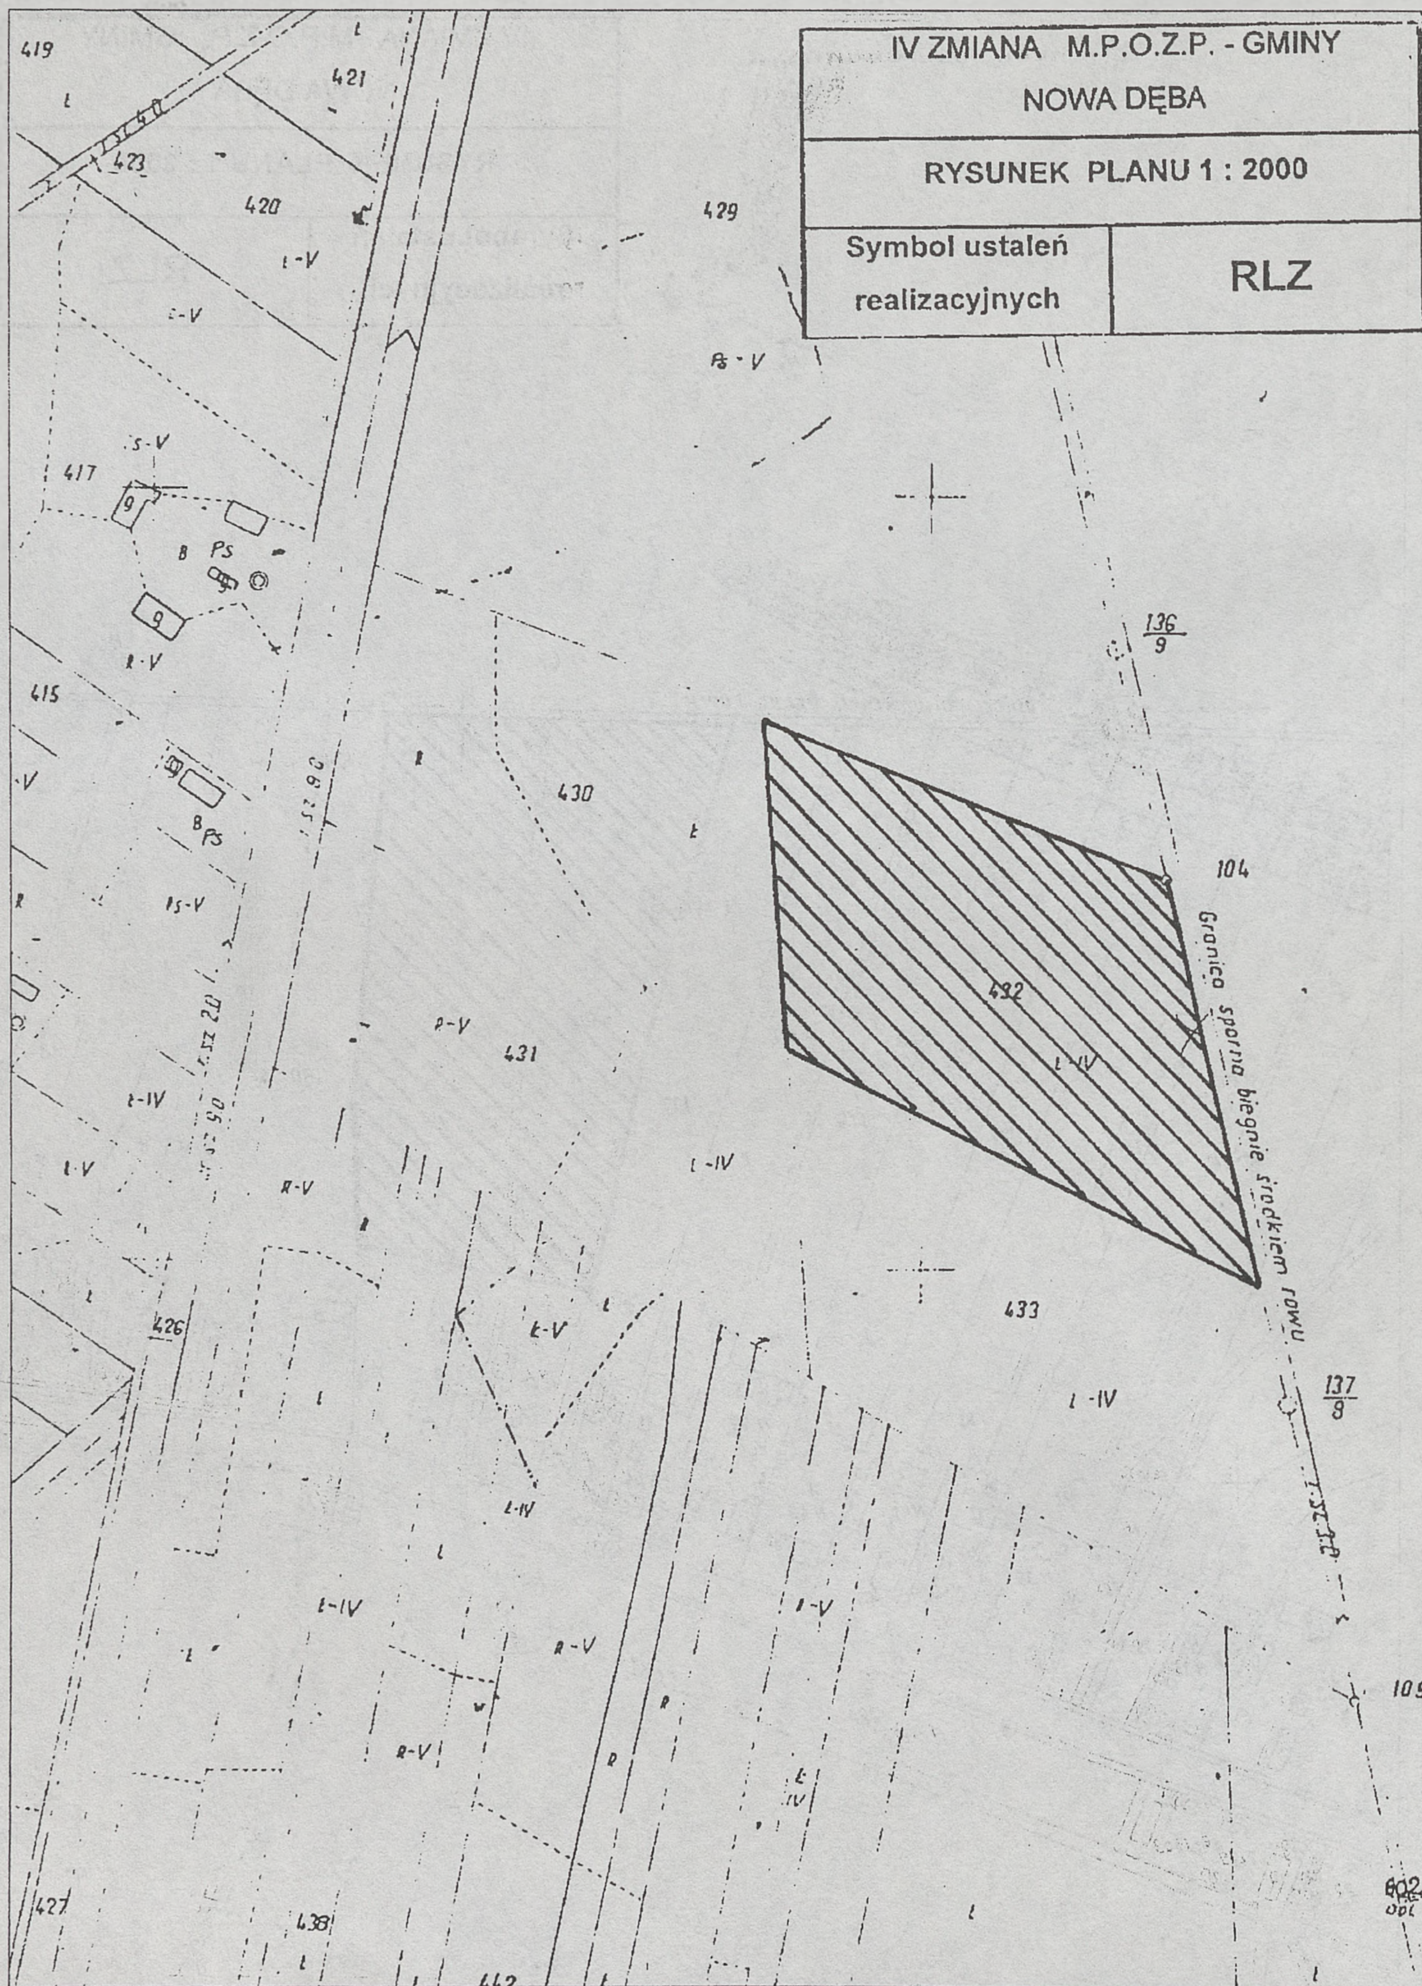

IV ZMIANA M.P.O.Z.P. - GMINY
NOWA DĘBA
RYSUNEK PLANU 1 : 2000
Symbol ustaleń realizacyjnych
20 MN

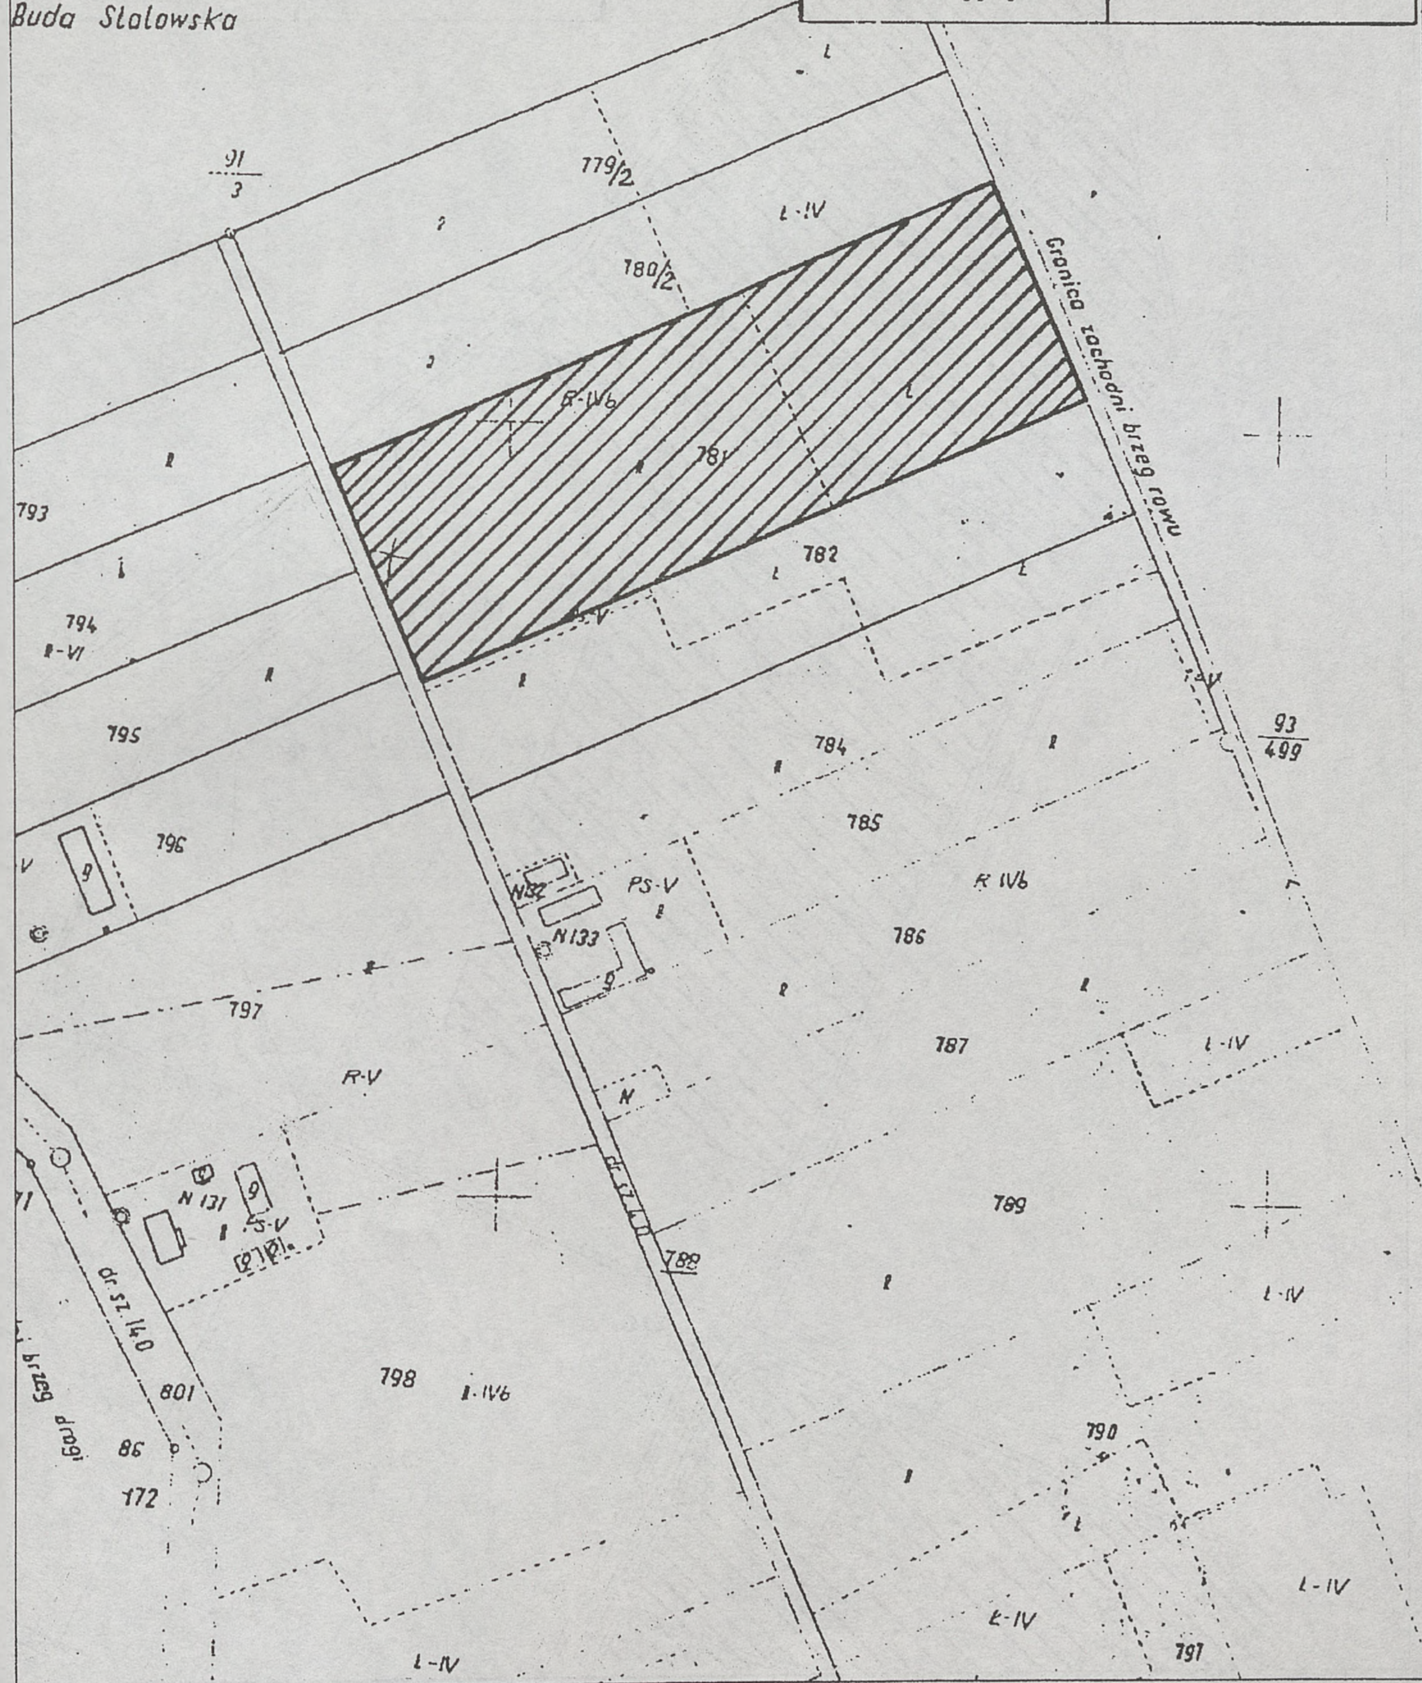

IV ZMIANA M.P.O.Z.P. - GMINY
NOWA DĘBA
RYSUNEK PLANU 1 : 2000
Symbol ustaleń realizacyjnych
RLZ
Alfredówka
L.P. Nadl. Buda Stalowska
654
602 - ALP
591-Ł-V
590-Lz-IV
601-Ł-IV
600-Ł-IV
599-Ł-V
603-Ls-IV
604-Ł-V
597-Ł-IV
dr.sz.6.0
dr.sz.8.0
dr.sz.4.0


IV ZMIANA M.P.O.Z.P. - GMINY
NOWA DĘBA
RYSUNEK PLANU 1 : 2000
Symbol ustaleń
realizacyjnych
RLZ
Tarnowska Wola

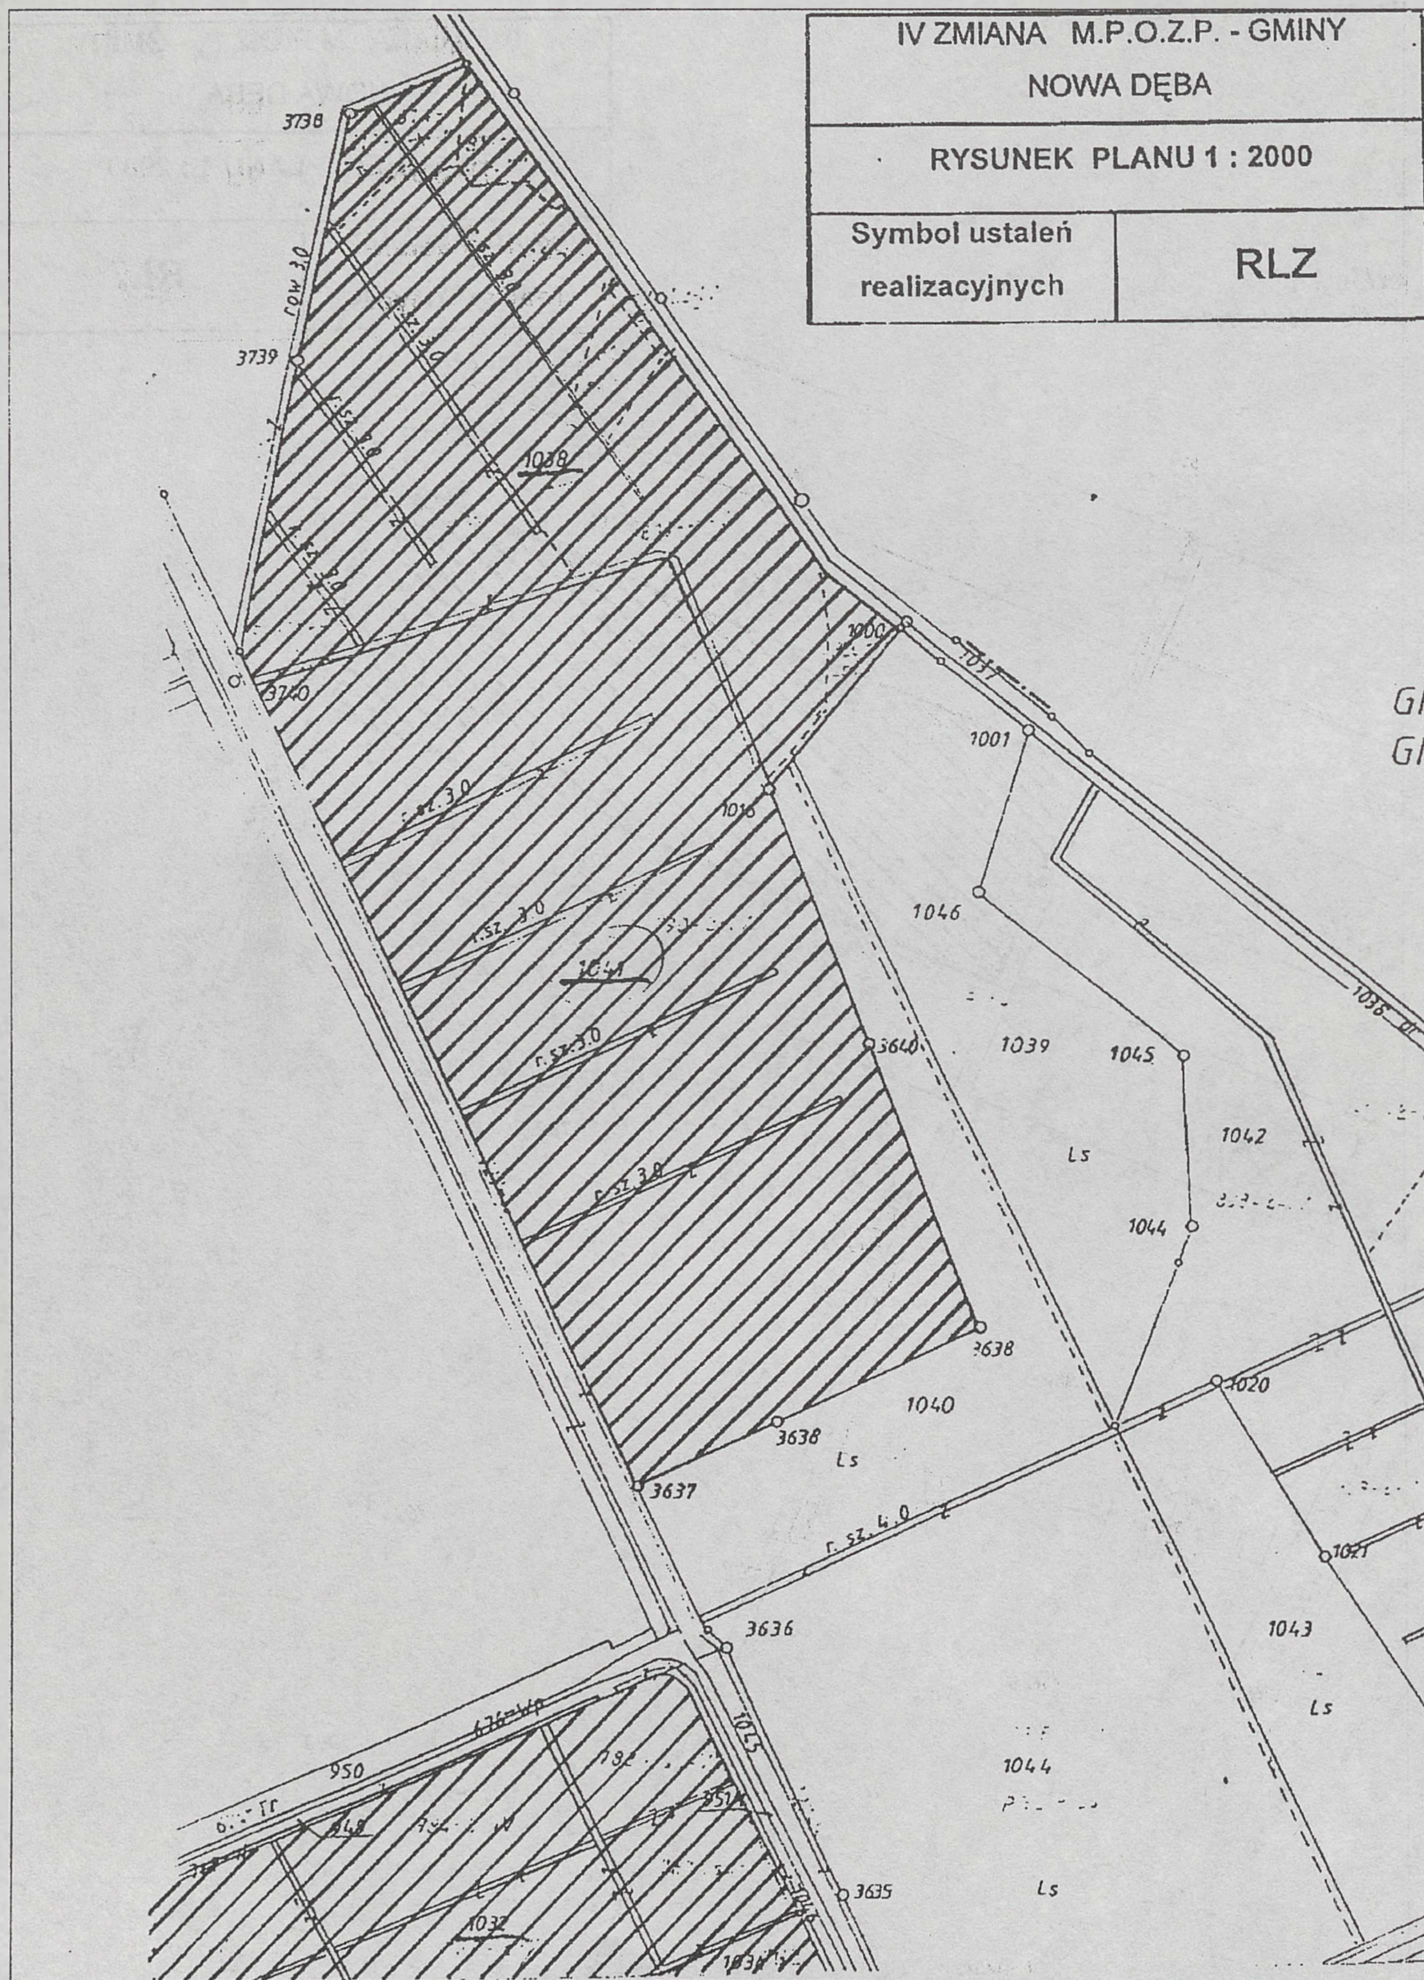

IV ZMIANA M.P.O.Z.P. - GMINY
NOWA DĘBA
RYSUNEK PLANU 1 : 2000
Symbol ustaleń realizacyjnych
RLZ


IV ZMIANA M.P.O.Z.P. - GMINY
NOWA DĘBA
RYSUNEK PLANU 1 : 2000
Symbol ustaleń realizacyjnych
RLZ
Granica południowy brzeg rowu
R-VI
Ps-VI
170
171
172
173
174
175
176
177
178
179
180
181
182
183
184
Ps-V
Ps·V
N 37
N38
N 39
N40
N41
N 42
N 43
N 44
N45
N 46
N 47
N 49
N50
N33
217
219
220
222
225
297


IV ZMIANA M.P.O.Z.P. - GMINY
NOWA DĘBA
RYSUNEK PLANU 1 : 2000
Symbol ustaleń realizacyjnych
RLZ
Granica sporna biegnie środkiem rowu
419
421
423
420
429
417
415
430
431
432
433
426
427
438
104
105
136/9
137/8

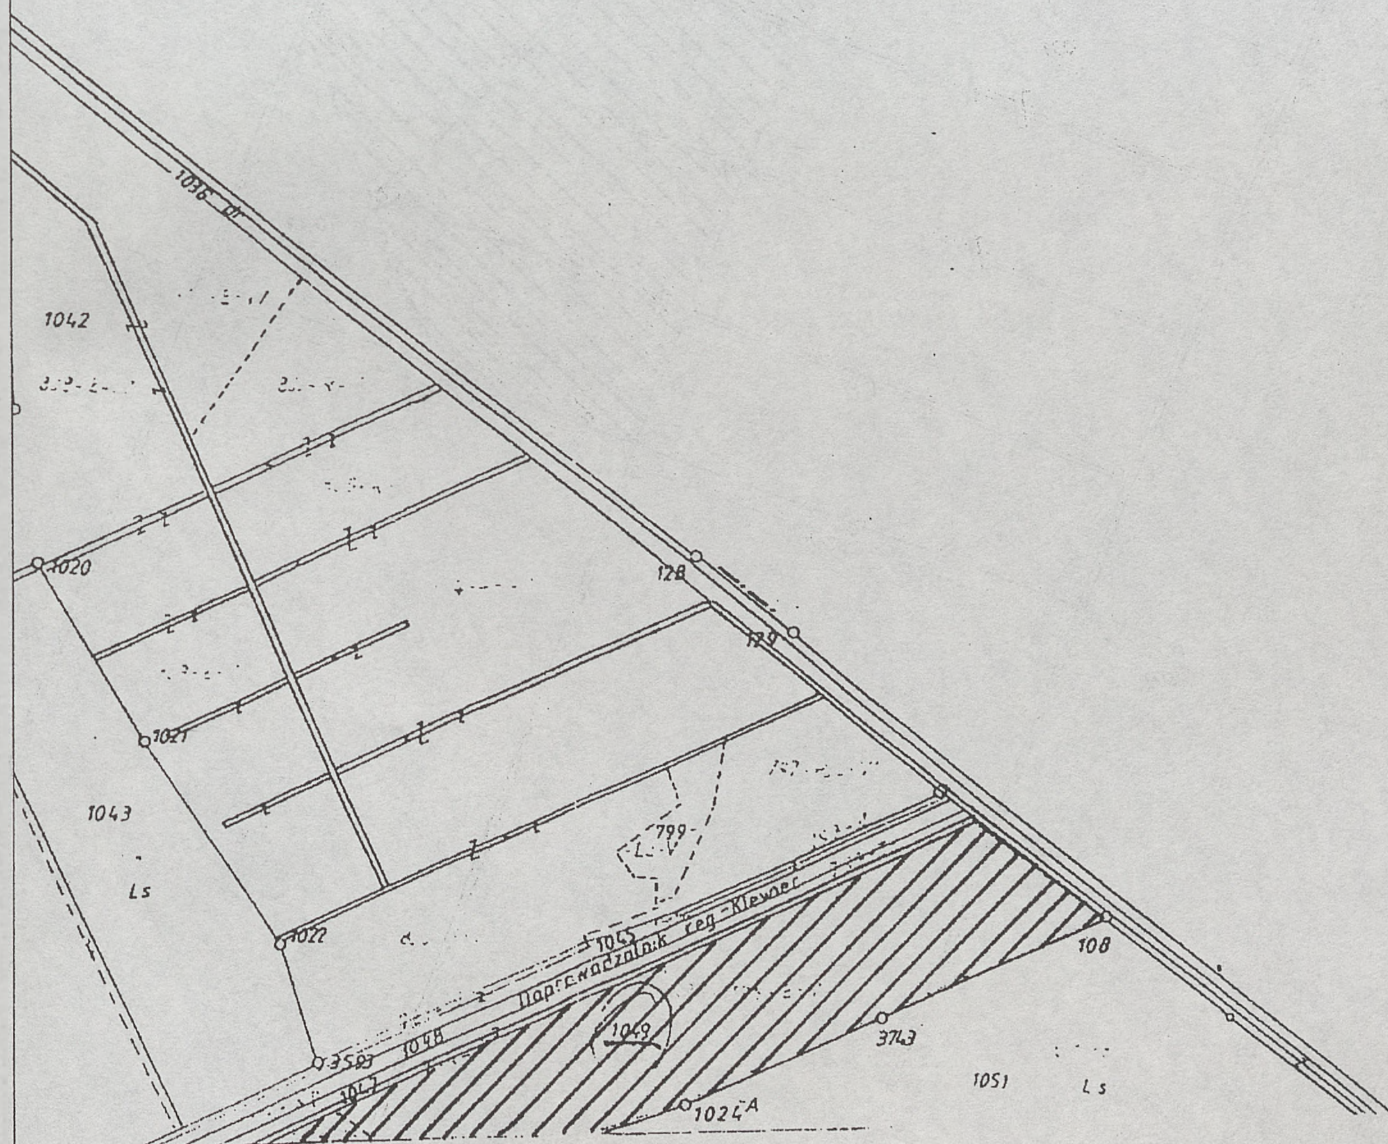


IV ZMIANA M.P.O.Z.P. - GMINY
NOWA DĘBA
RYSUNEK PLANU 1 : 2000
Symbol ustaleń realizacyjnych
RLZ
Buda Stalowska
Granica zachodni brzeg rowu
779/2
780/2
781
782
784
785
786
787
789
790
791
793
794
795
796
797
798
801

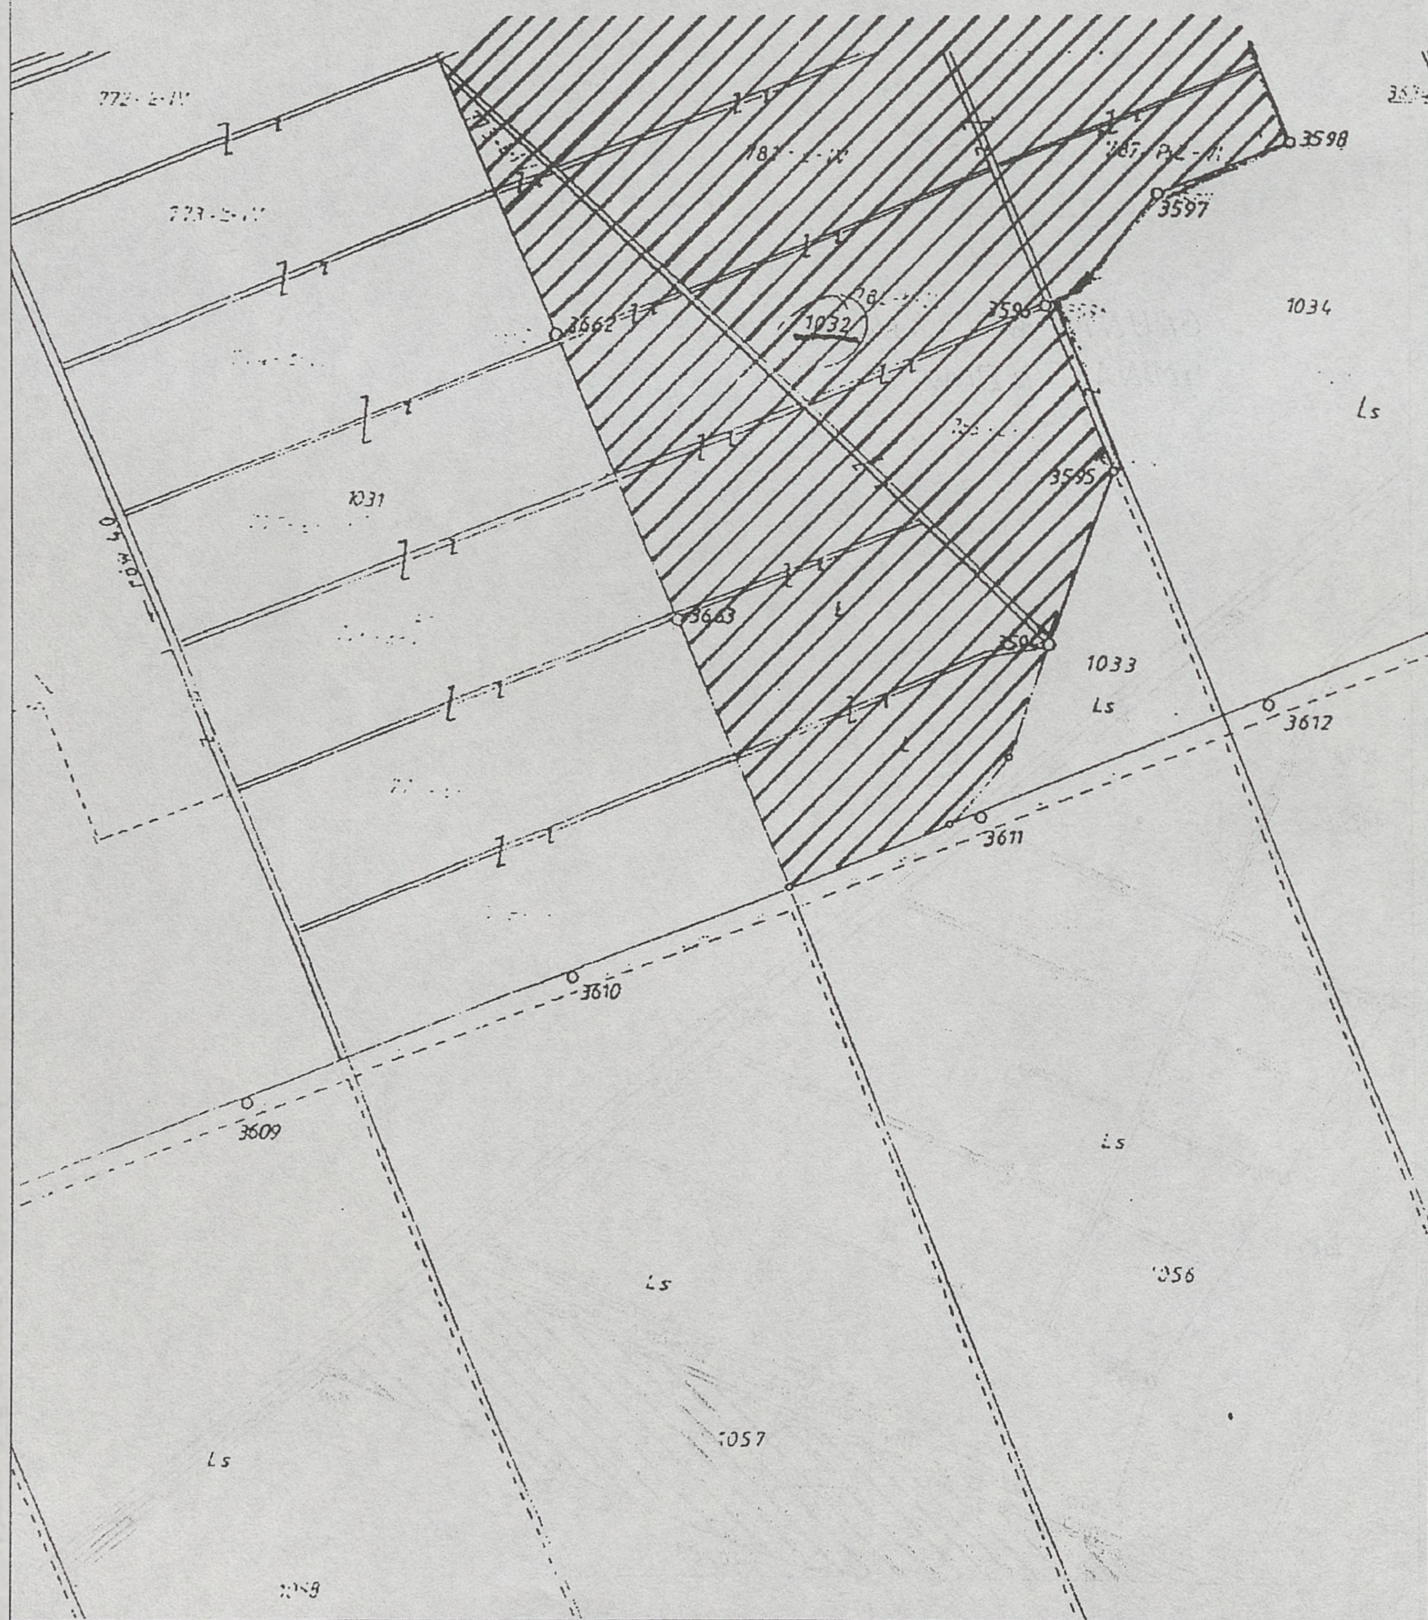

IV ZMIANA M.P.O.Z.P. - GMINY
NOWA DĘBA
RYSUNEK PLANU 1 : 2000
Symbol ustaleń realizacyjnych
RLZ
3738
3739
1038
3740
1000
1001
1016
1046
1041
3640
1039
1045
1042
Ls
1044
3638
1040
3637
1020
1021
1043
3636
1044
3635
1032

IV ZMIANA M.P.O.Z.P. - GMINY NOWA DĘBA	
RYSUNEK PLANU 1 : 2000	
Symbol ustaleń realizacyjnych	RLZ

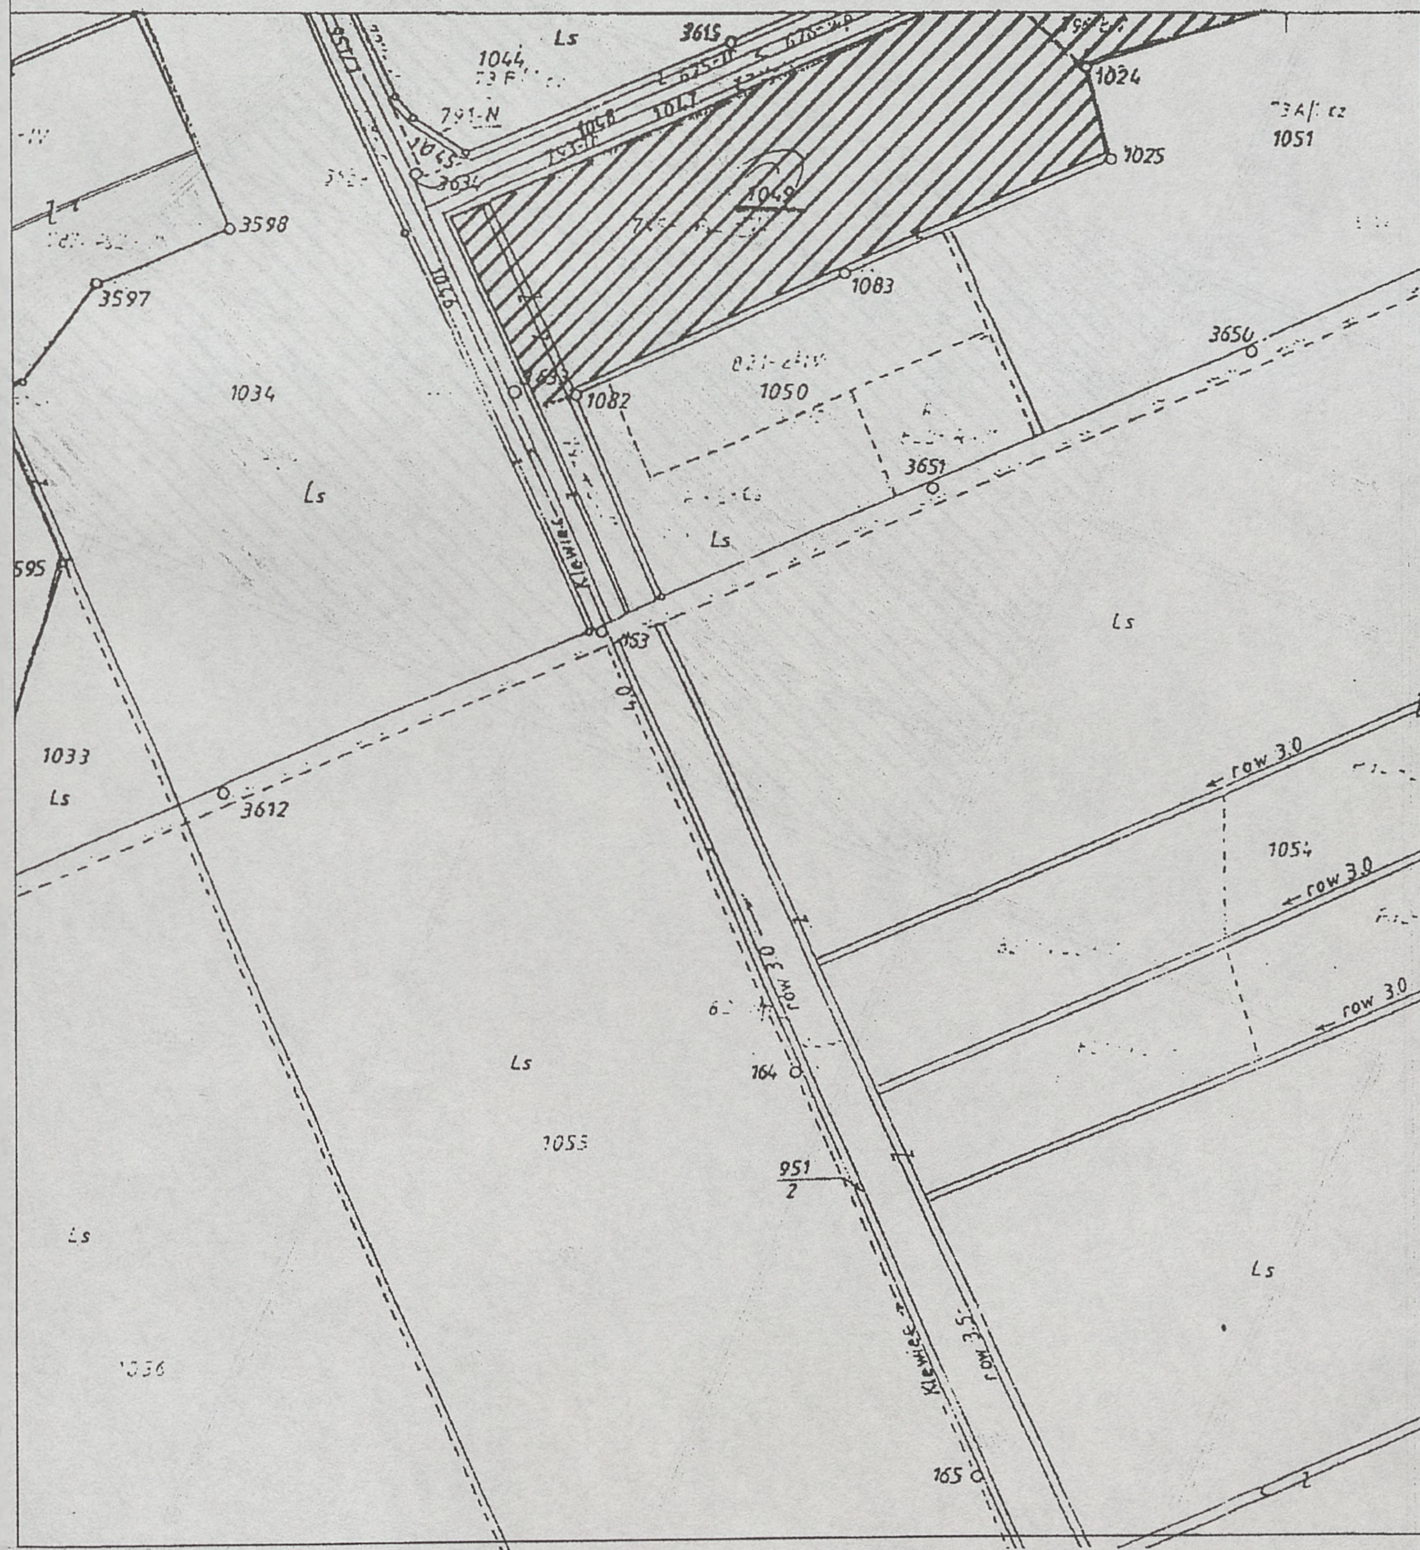
GRUNTY WSI KRAWCE
GMINA GRĘBÓW

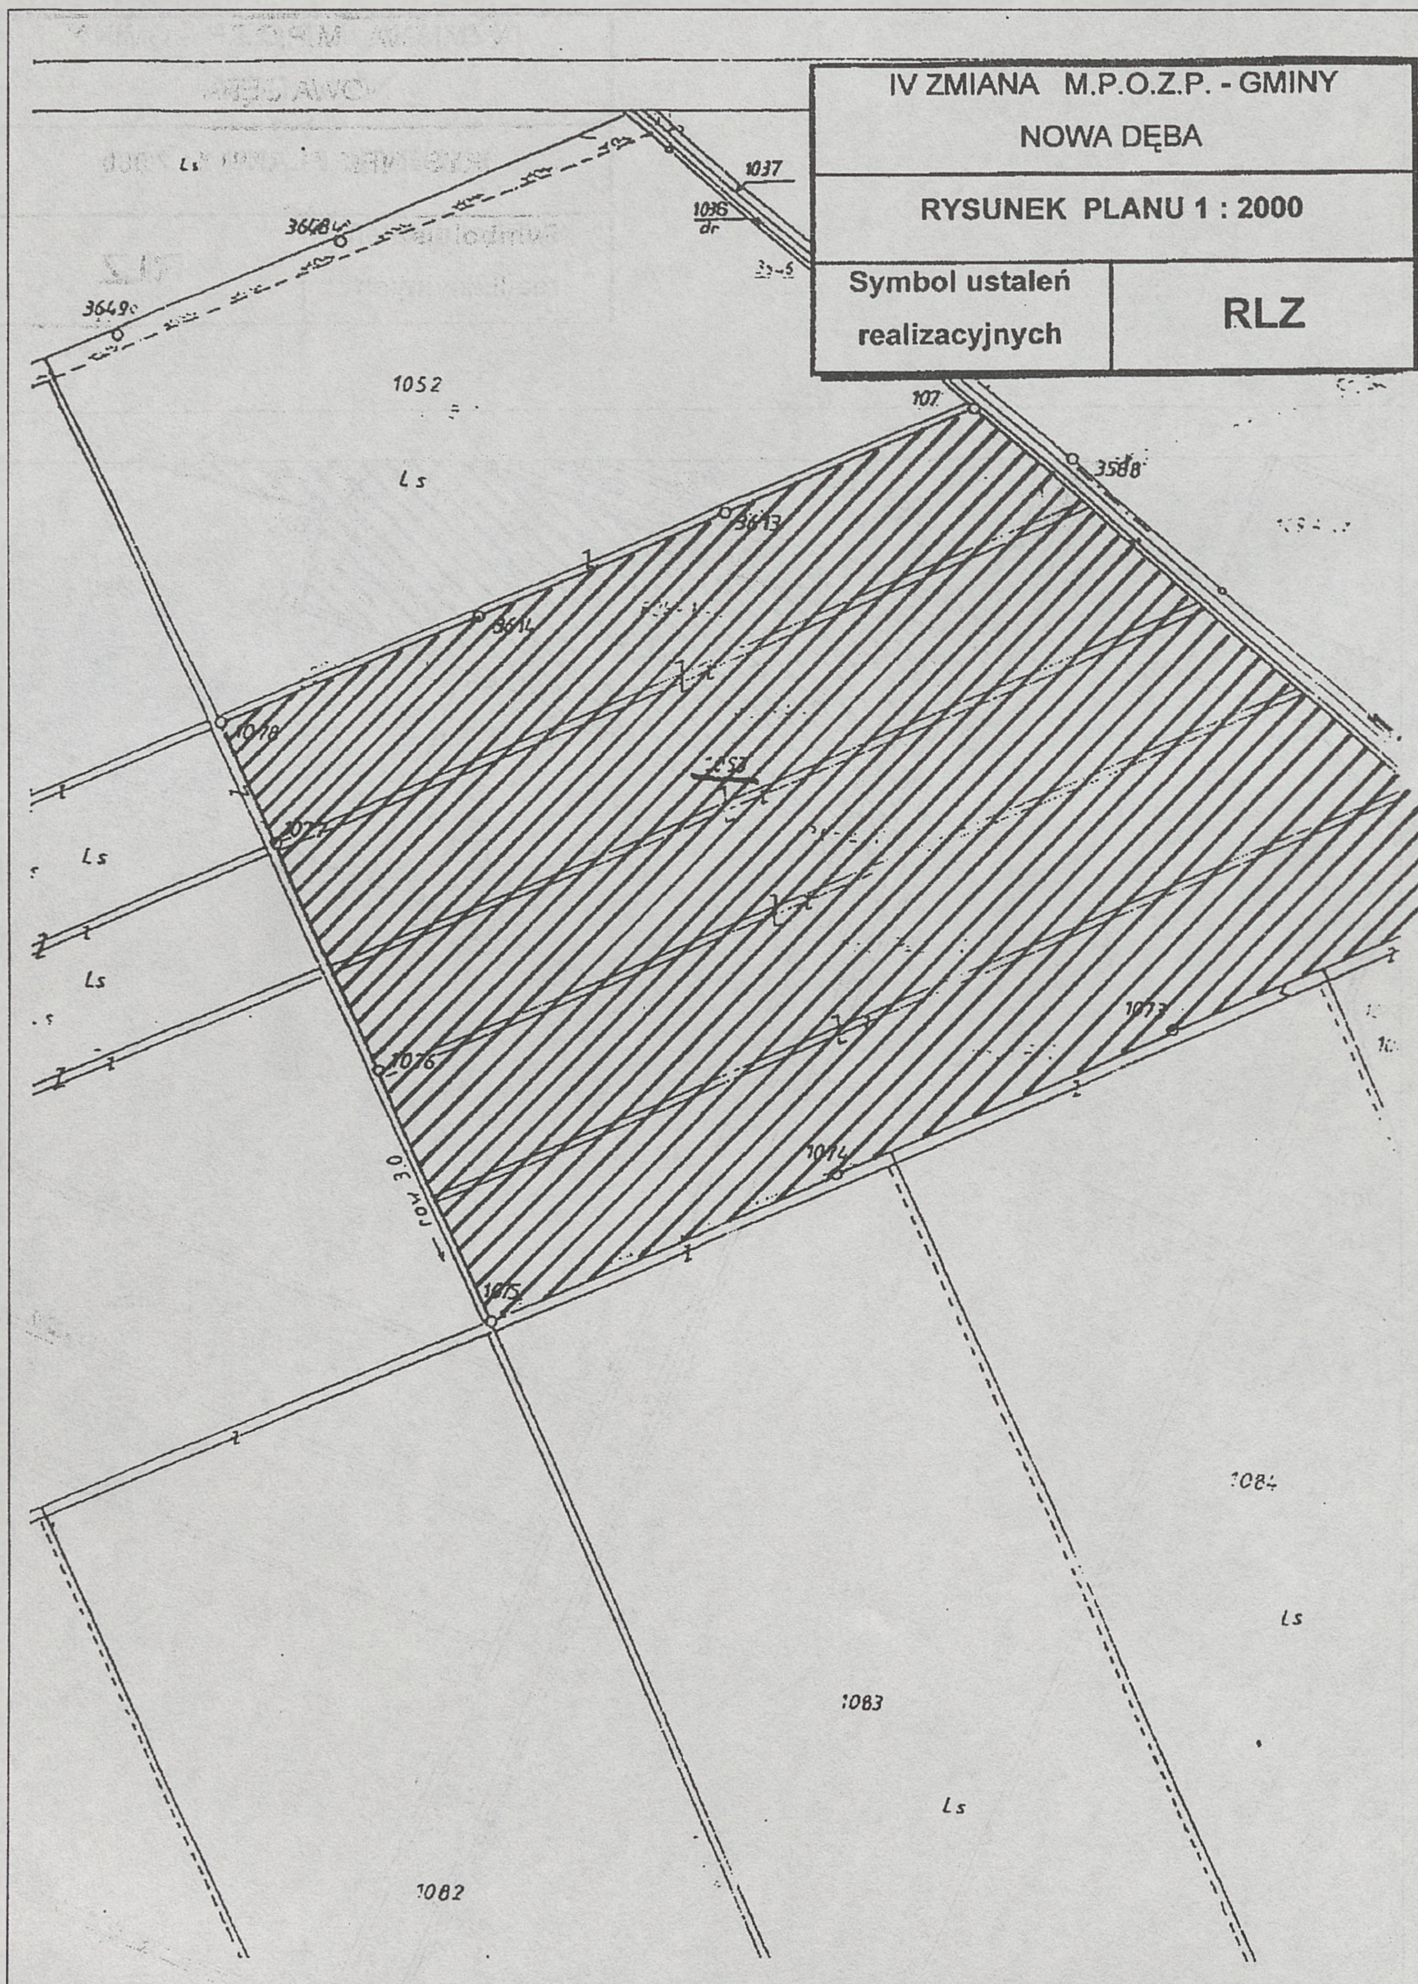


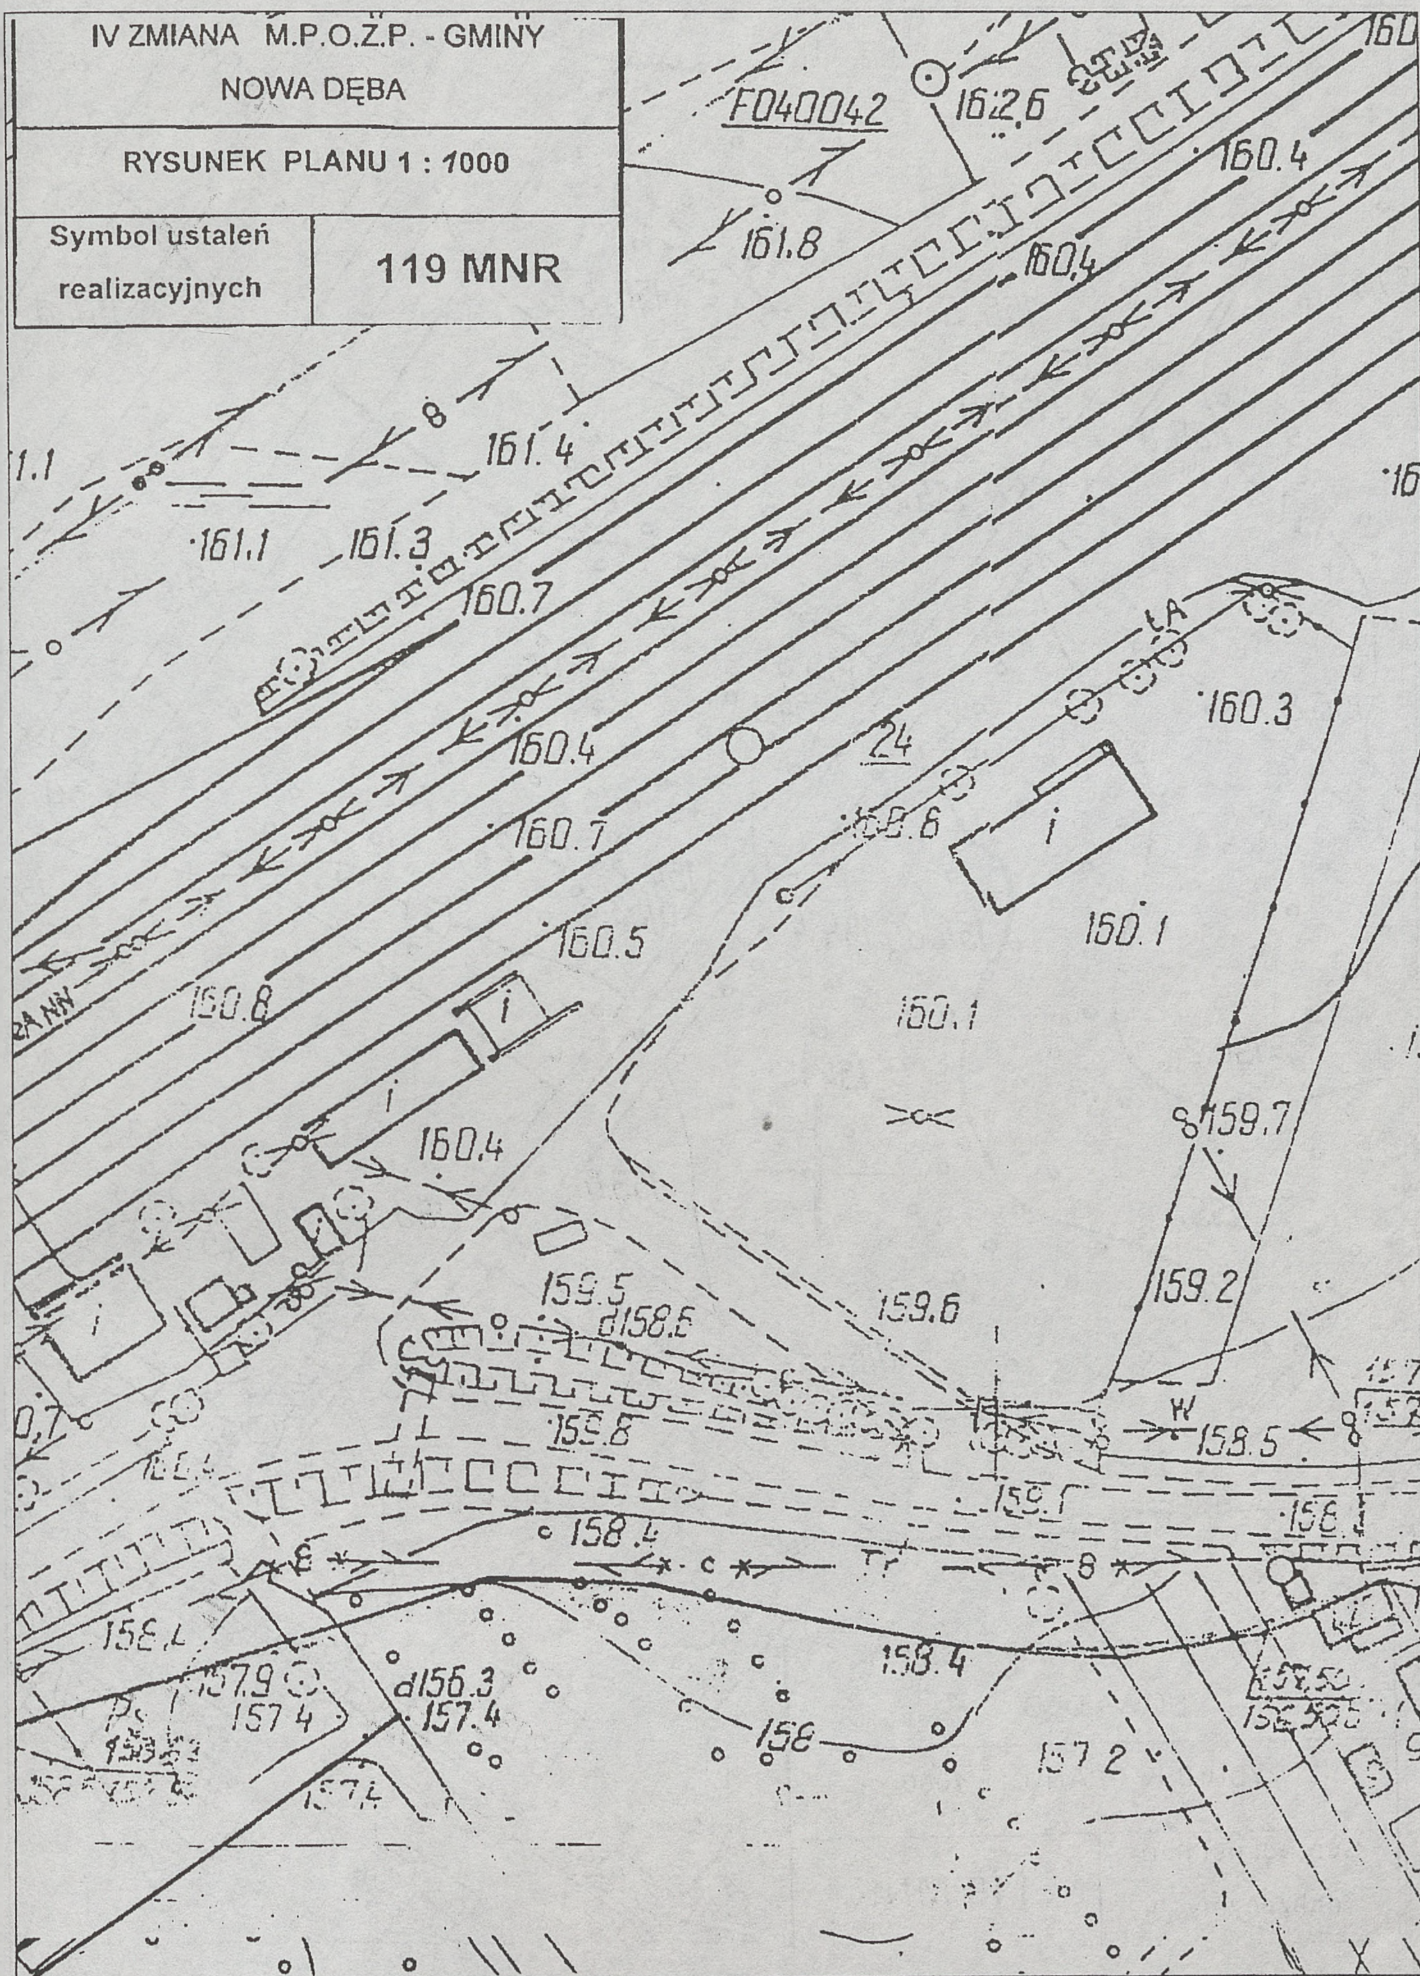
IV ZMIANA M.P.O.Z.P. - GMINY NOWA DĘBA	
RYSUNEK PLANU 1 : 2000	
Symbol ustaleń realizacyjnych	RLZ

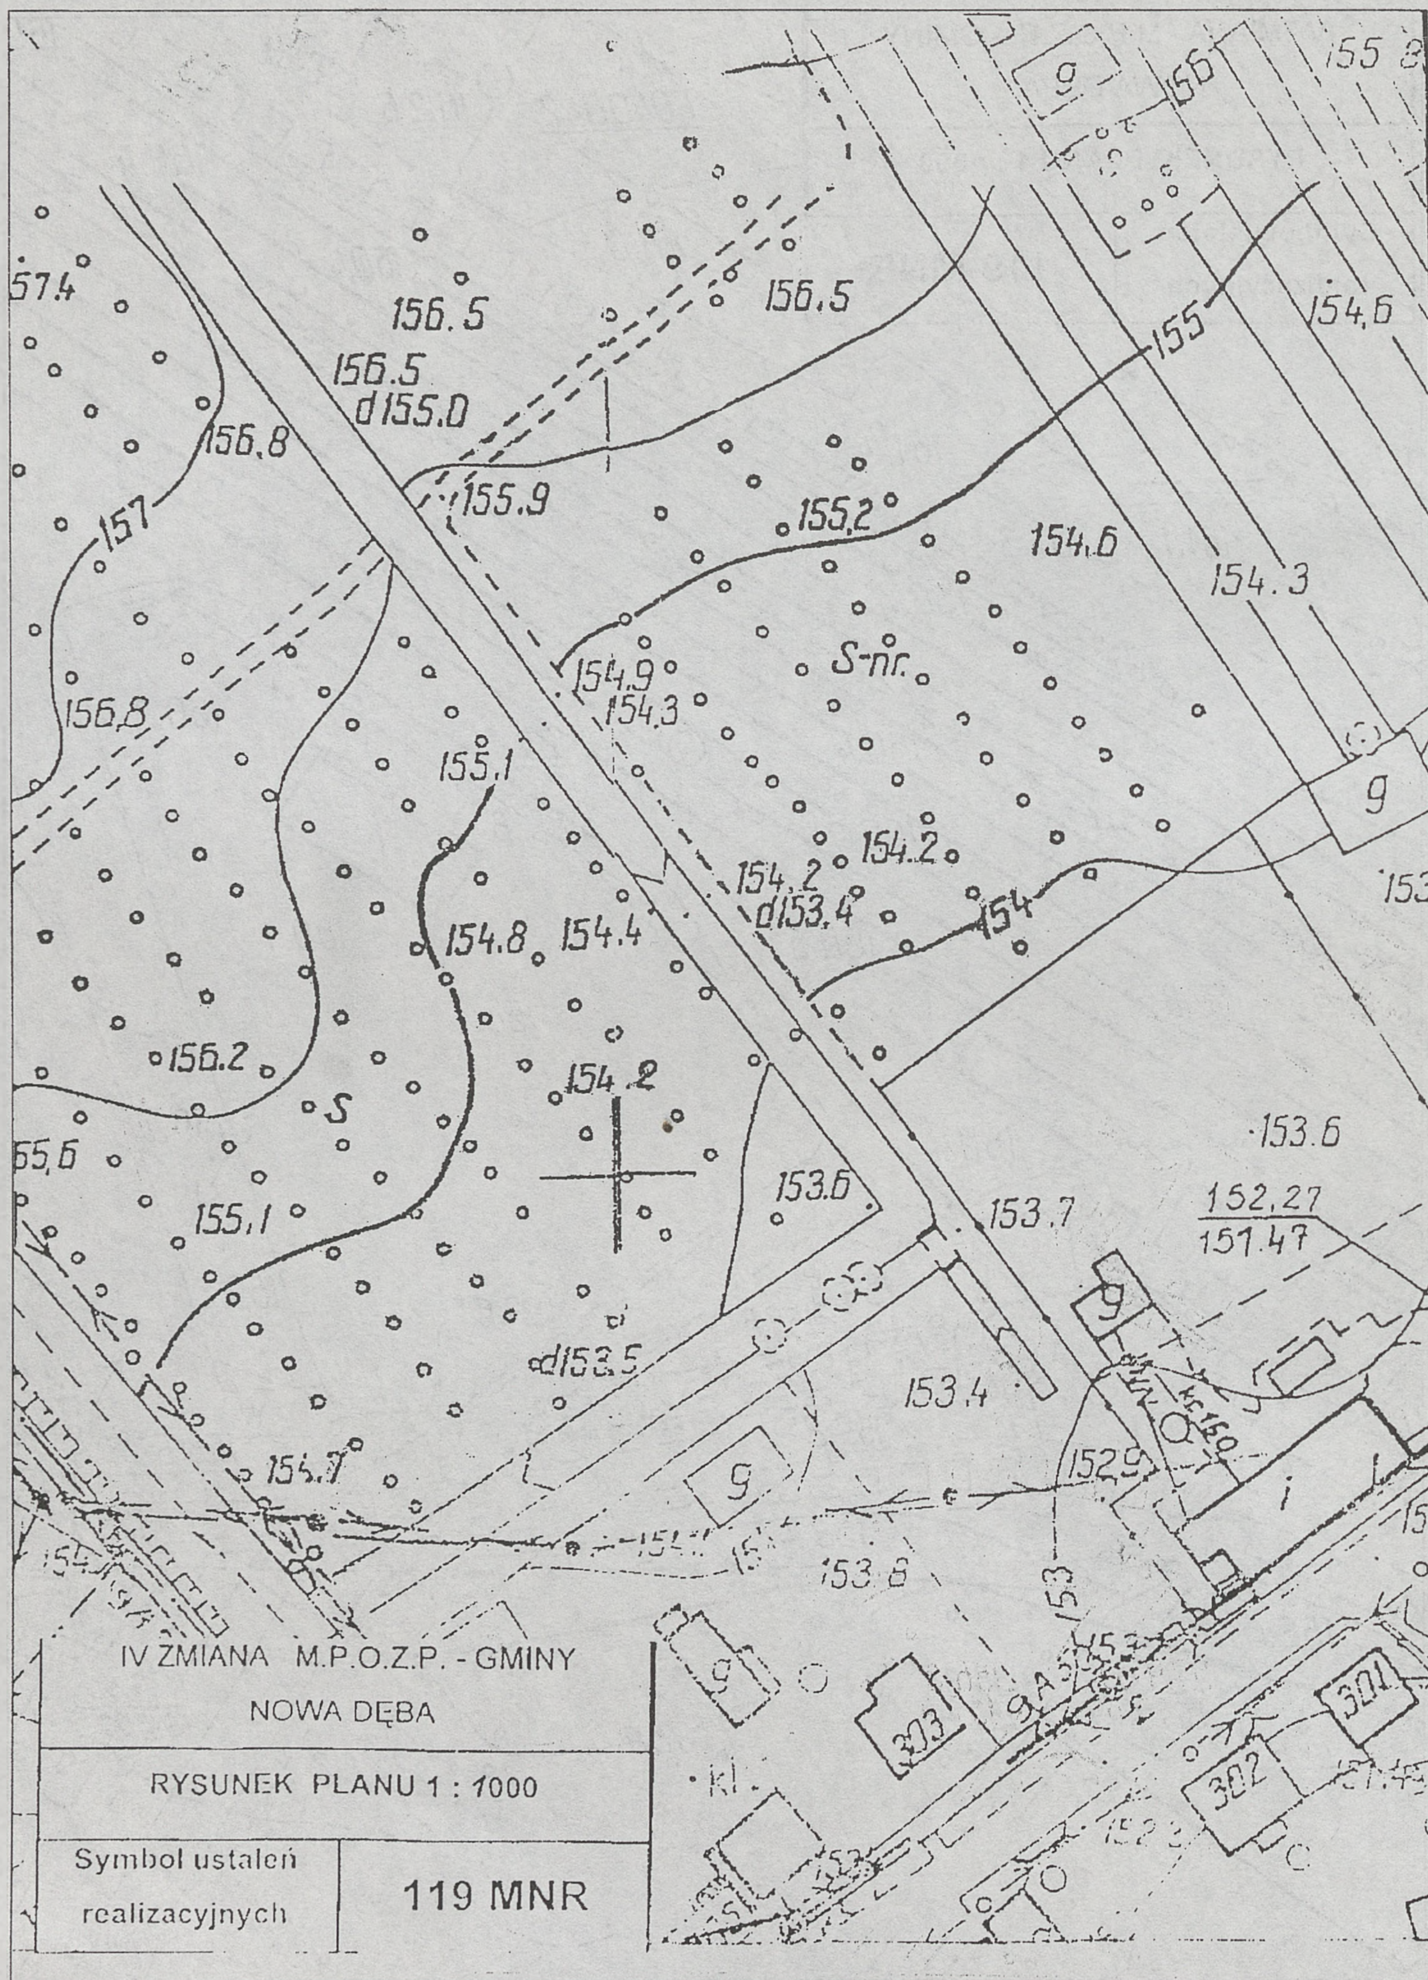


IV ZMIANA M.P.O.Z.P. - GMINY NOWA DĘBA	
RYSUNEK PLANU 1 : 2000	
Symbol ustaleń realizacyjnych	RLZ

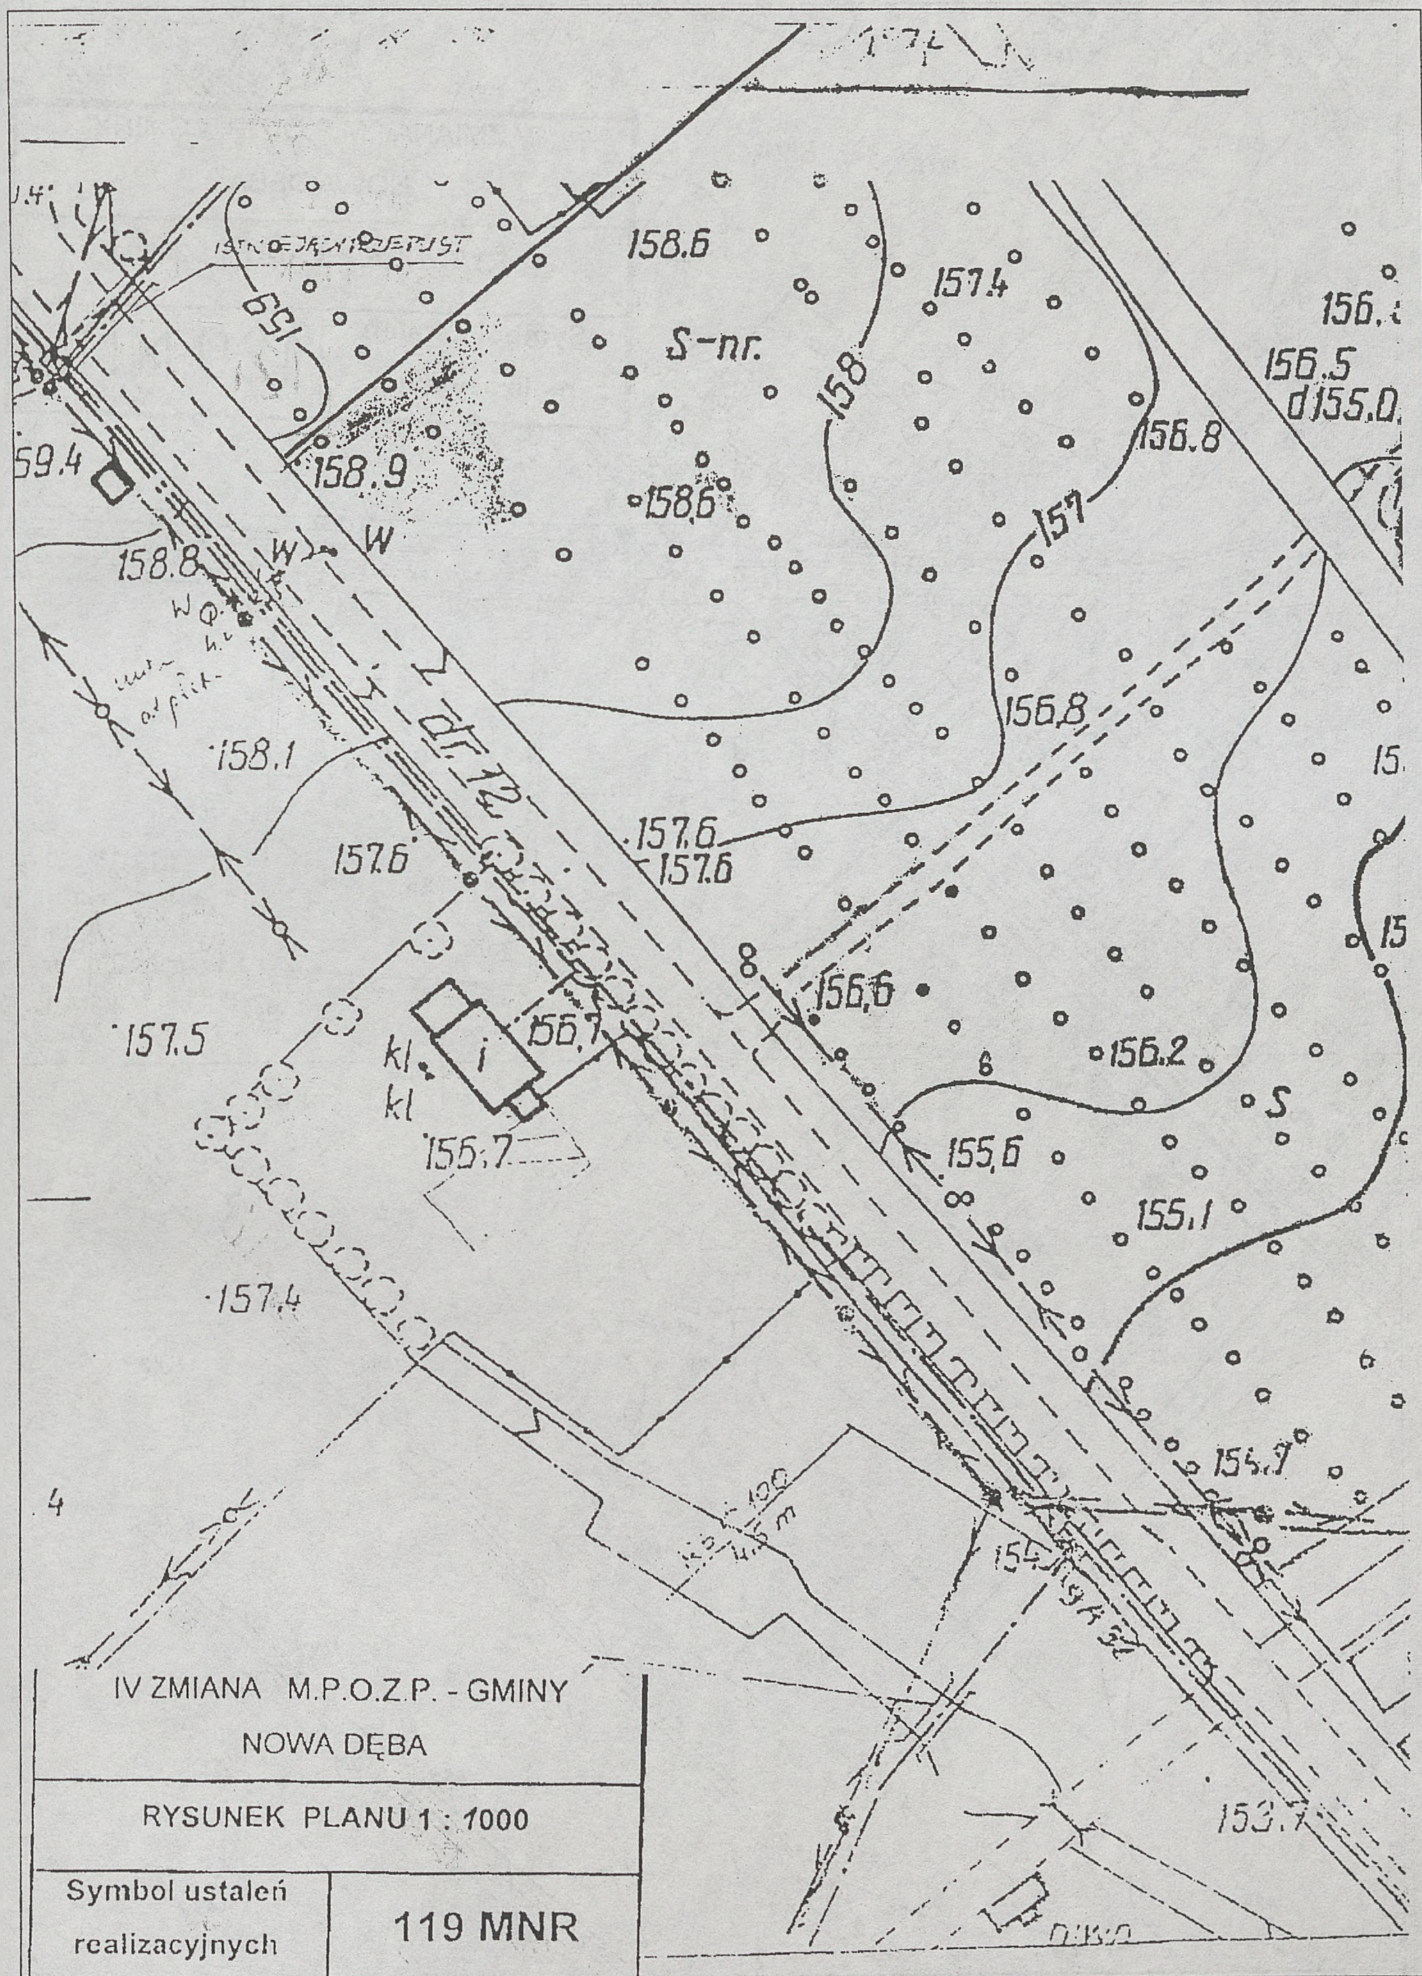


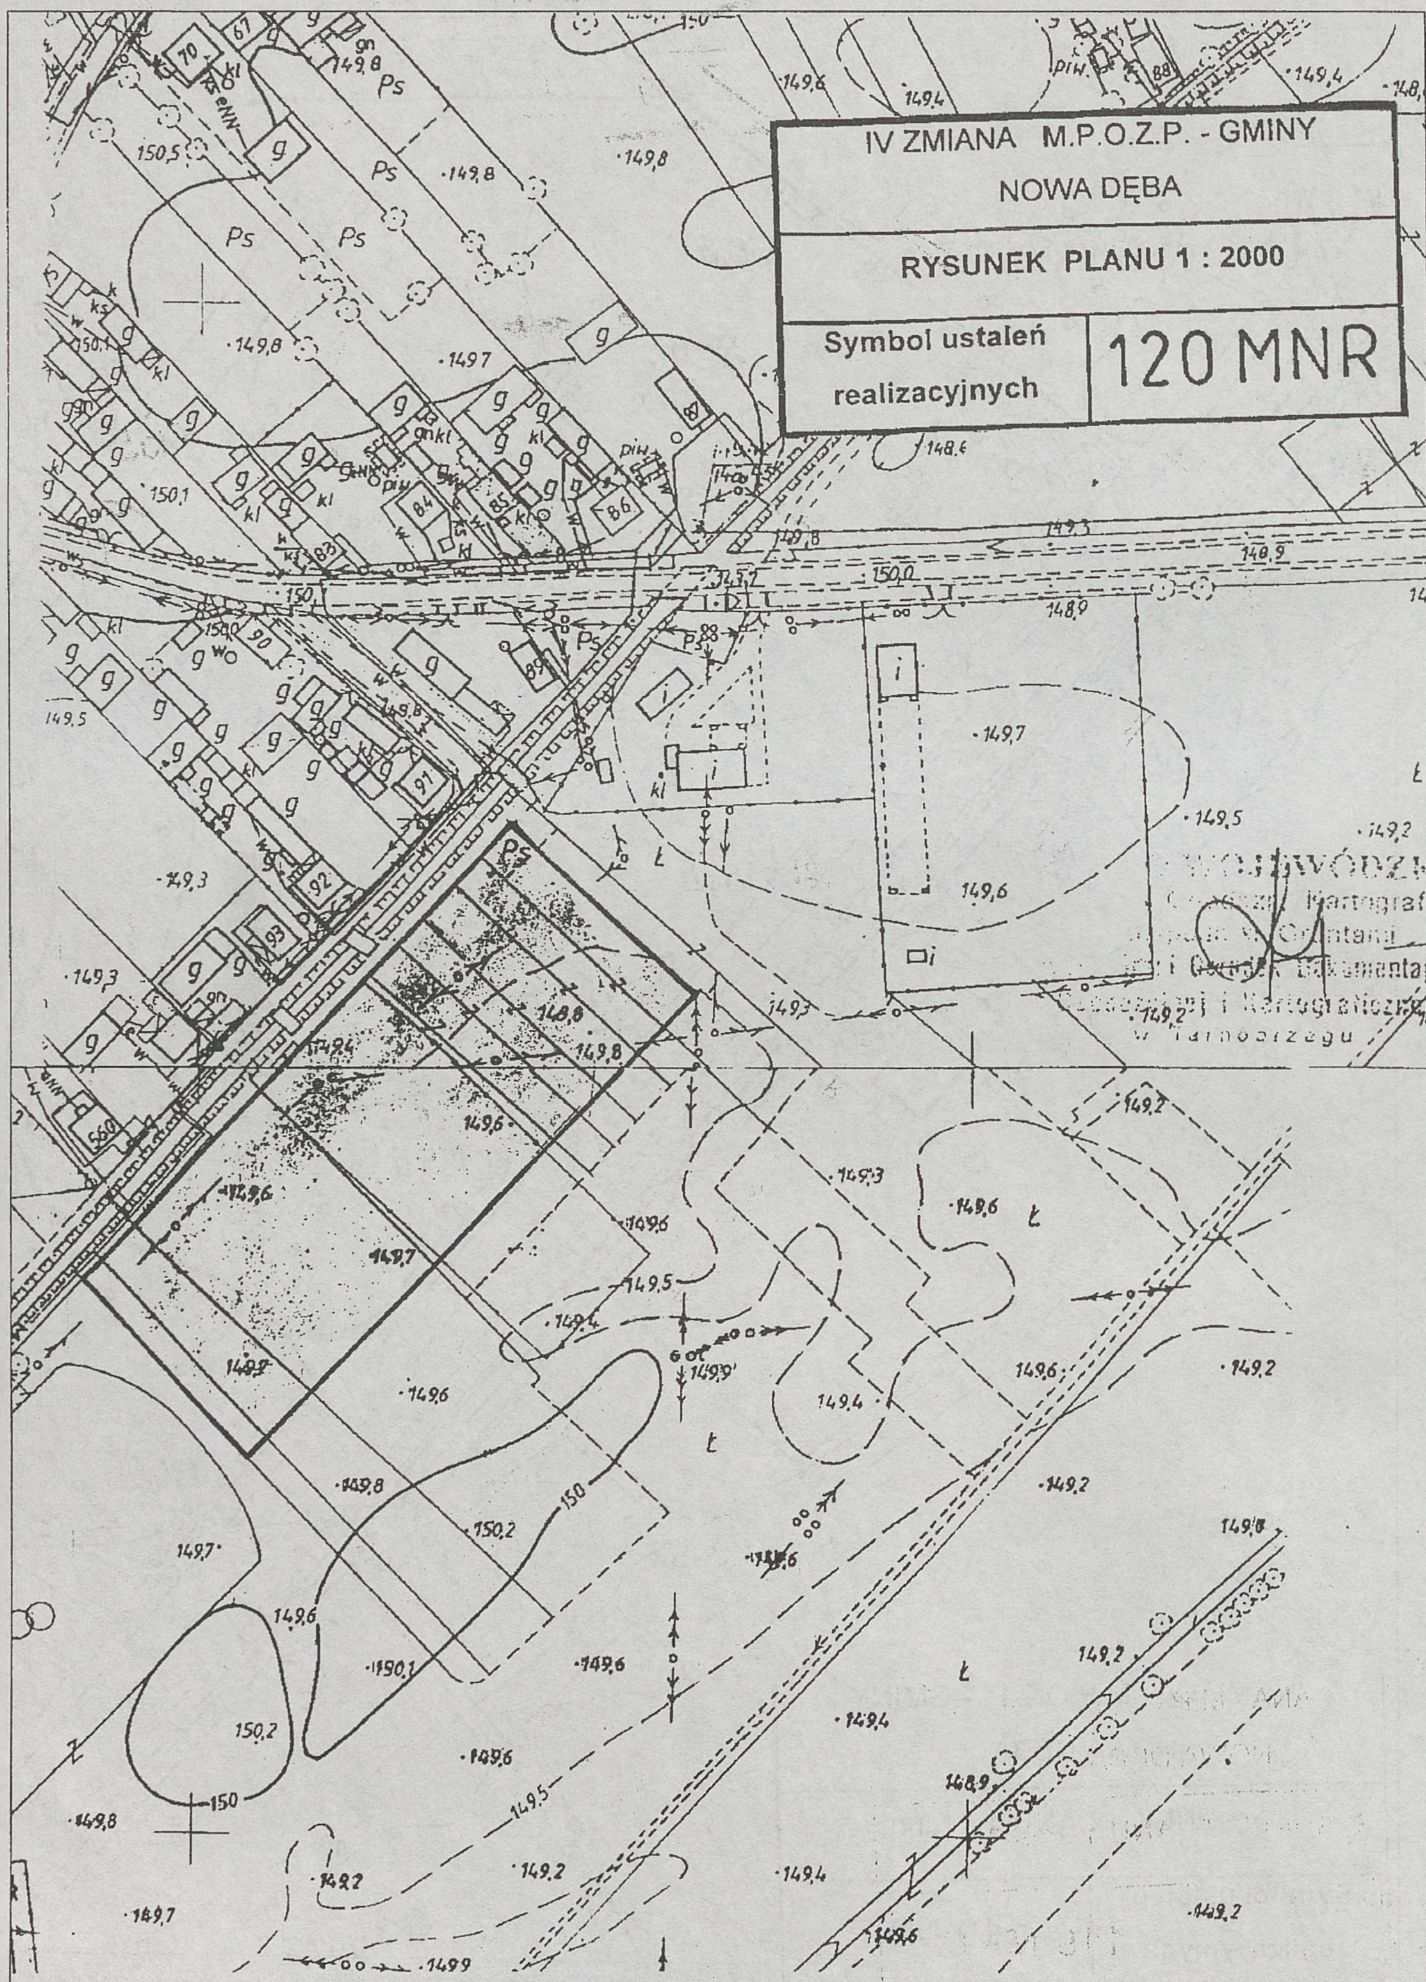

IV ZMIANA M.P.O.Z.P. - GMINY
NOWA DĘBA
RYSUNEK PLANU 1 : 2000
Symbol ustaleń
realizacyjnych
RLZ
1037
1036
dr
3648
3649
1052
Ls
107
3588
3613
3614
1078
1077
1076
1075
1074
1073
1084
1083
1082


IV ZMIANA M.P.O.Ż.P. - GMINY
NOWA DĘBA
RYSUNEK PLANU 1 : 1000
Symbol ustaleń realizacyjnych
119 MNR
F040042
162.6
160.4
161.8
161.4
161.1
161.3
160.7
160.4
160.7
160.5
160.8
160.3
160.1
160.1
160.4
159.7
159.2
159.5
159.6
158.5
159.8
158.4
158.4
157.9
157.4
156.3
157.4
158
157.2



156.5
156.5
d155.0
156.8
157
155.9
155.2
154.6
154.3
155
154.6
156.8
154.9
154.3
S-nr.
155.1
154.2
154.2
d153.4
154
154.8
154.4
156.2
S
154.2
155.1
153.6
153.7
153.6
152.27
151.47
153.4
d153.5
152.9
154.7
153.6
303
302
301
IV ZMIANA M.P.O.Z.P. - GMINY
NOWA DĘBA
RYSUNEK PLANU 1 : 1000
Symbol ustaleń
realizacyjnych
119 MNR

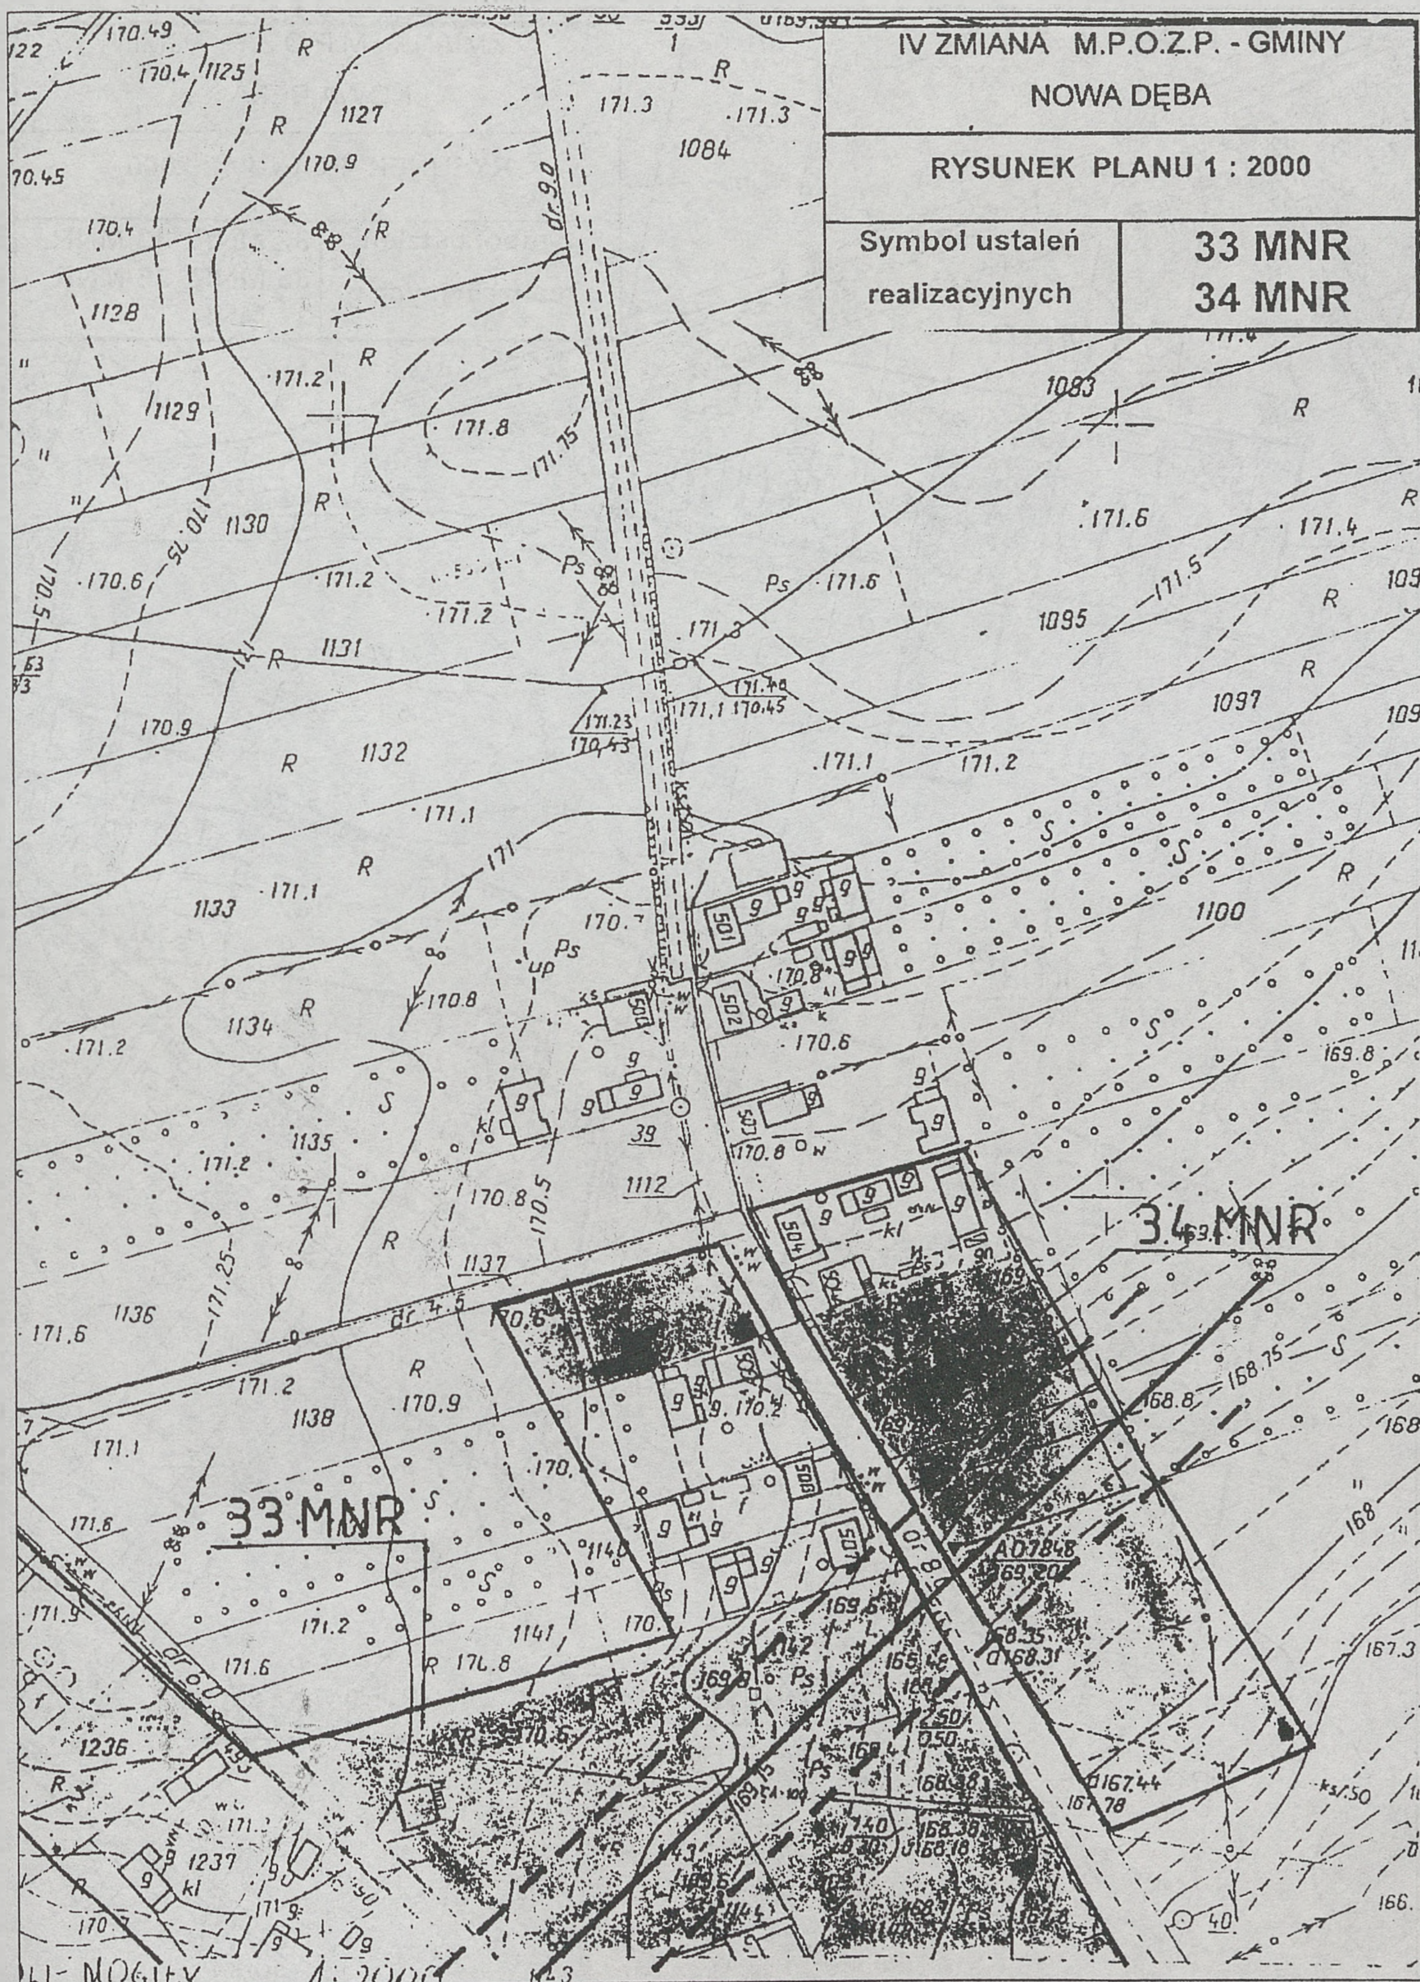

158.6
157.4
156.5
S-nr.
158.9
158.6
156.8
157
158.8
W
158.1
dr. 12
157.6
157.6
157.6
156.8
156.6
157.5
156.7
kl
kl
156.2
155.7
155.6
S
155.1
157.4
154.7
153.7
IV ZMIANA M.P.O.Z.P. - GMINY
NOWA DĘBA
RYSUNEK PLANU 1 : 1000
Symbol ustaleń
realizacyjnych
119 MNR


IV ZMIANA M.P.O.Z.P. - GMINY
NOWA DĘBA
RYSUNEK PLANU 1 : 2000
Symbol ustaleń realizacyjnych
120 MNR

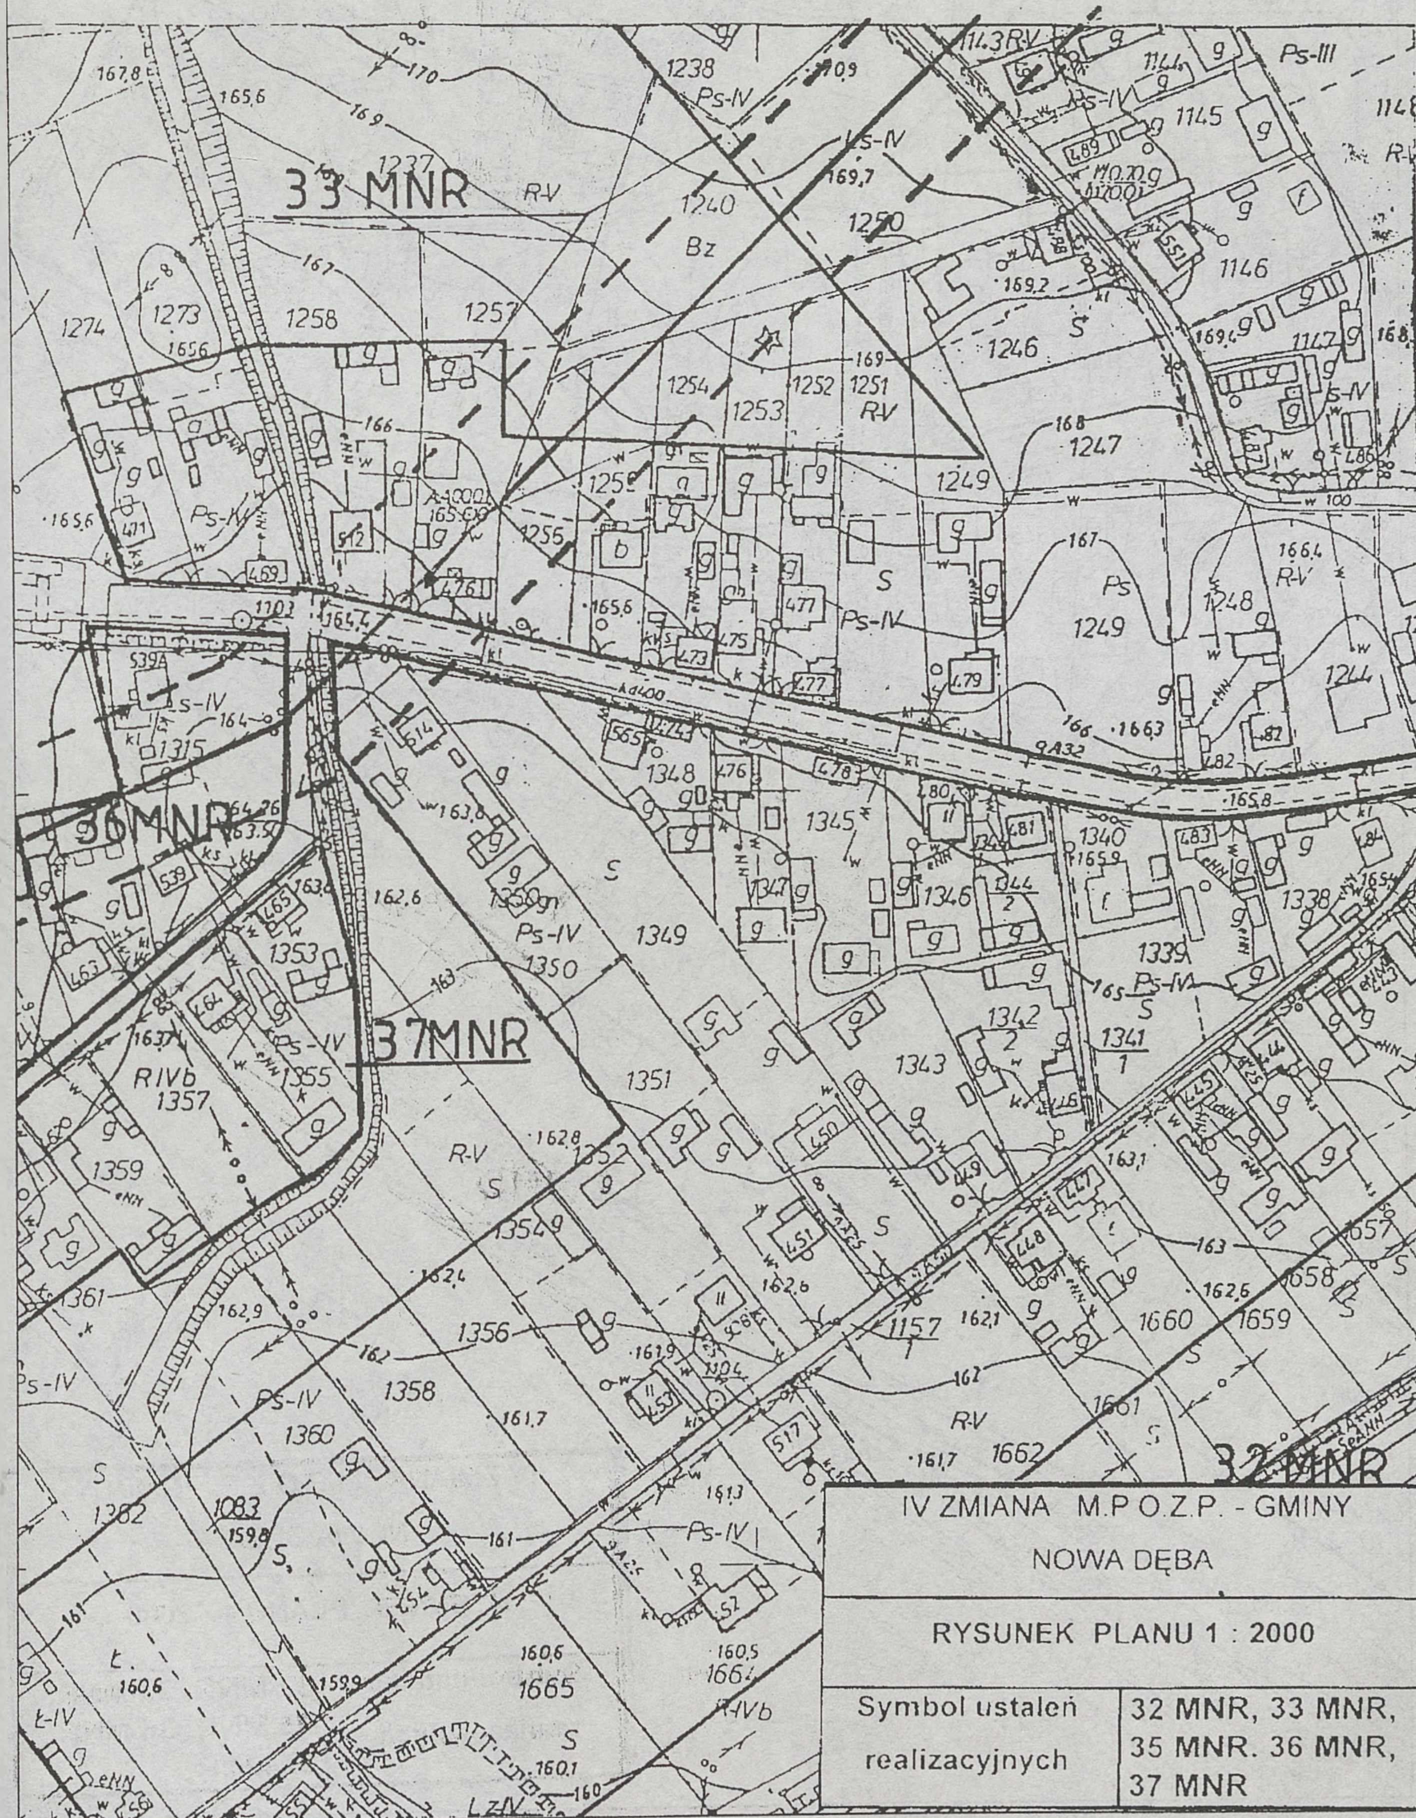
IV ZMIANA M.P.O.Z.P. - GMINY NOWA DĘBA	
RYSUNEK PLANU 1 : 2000	
Symbol ustaleń realizacyjnych	RLZ

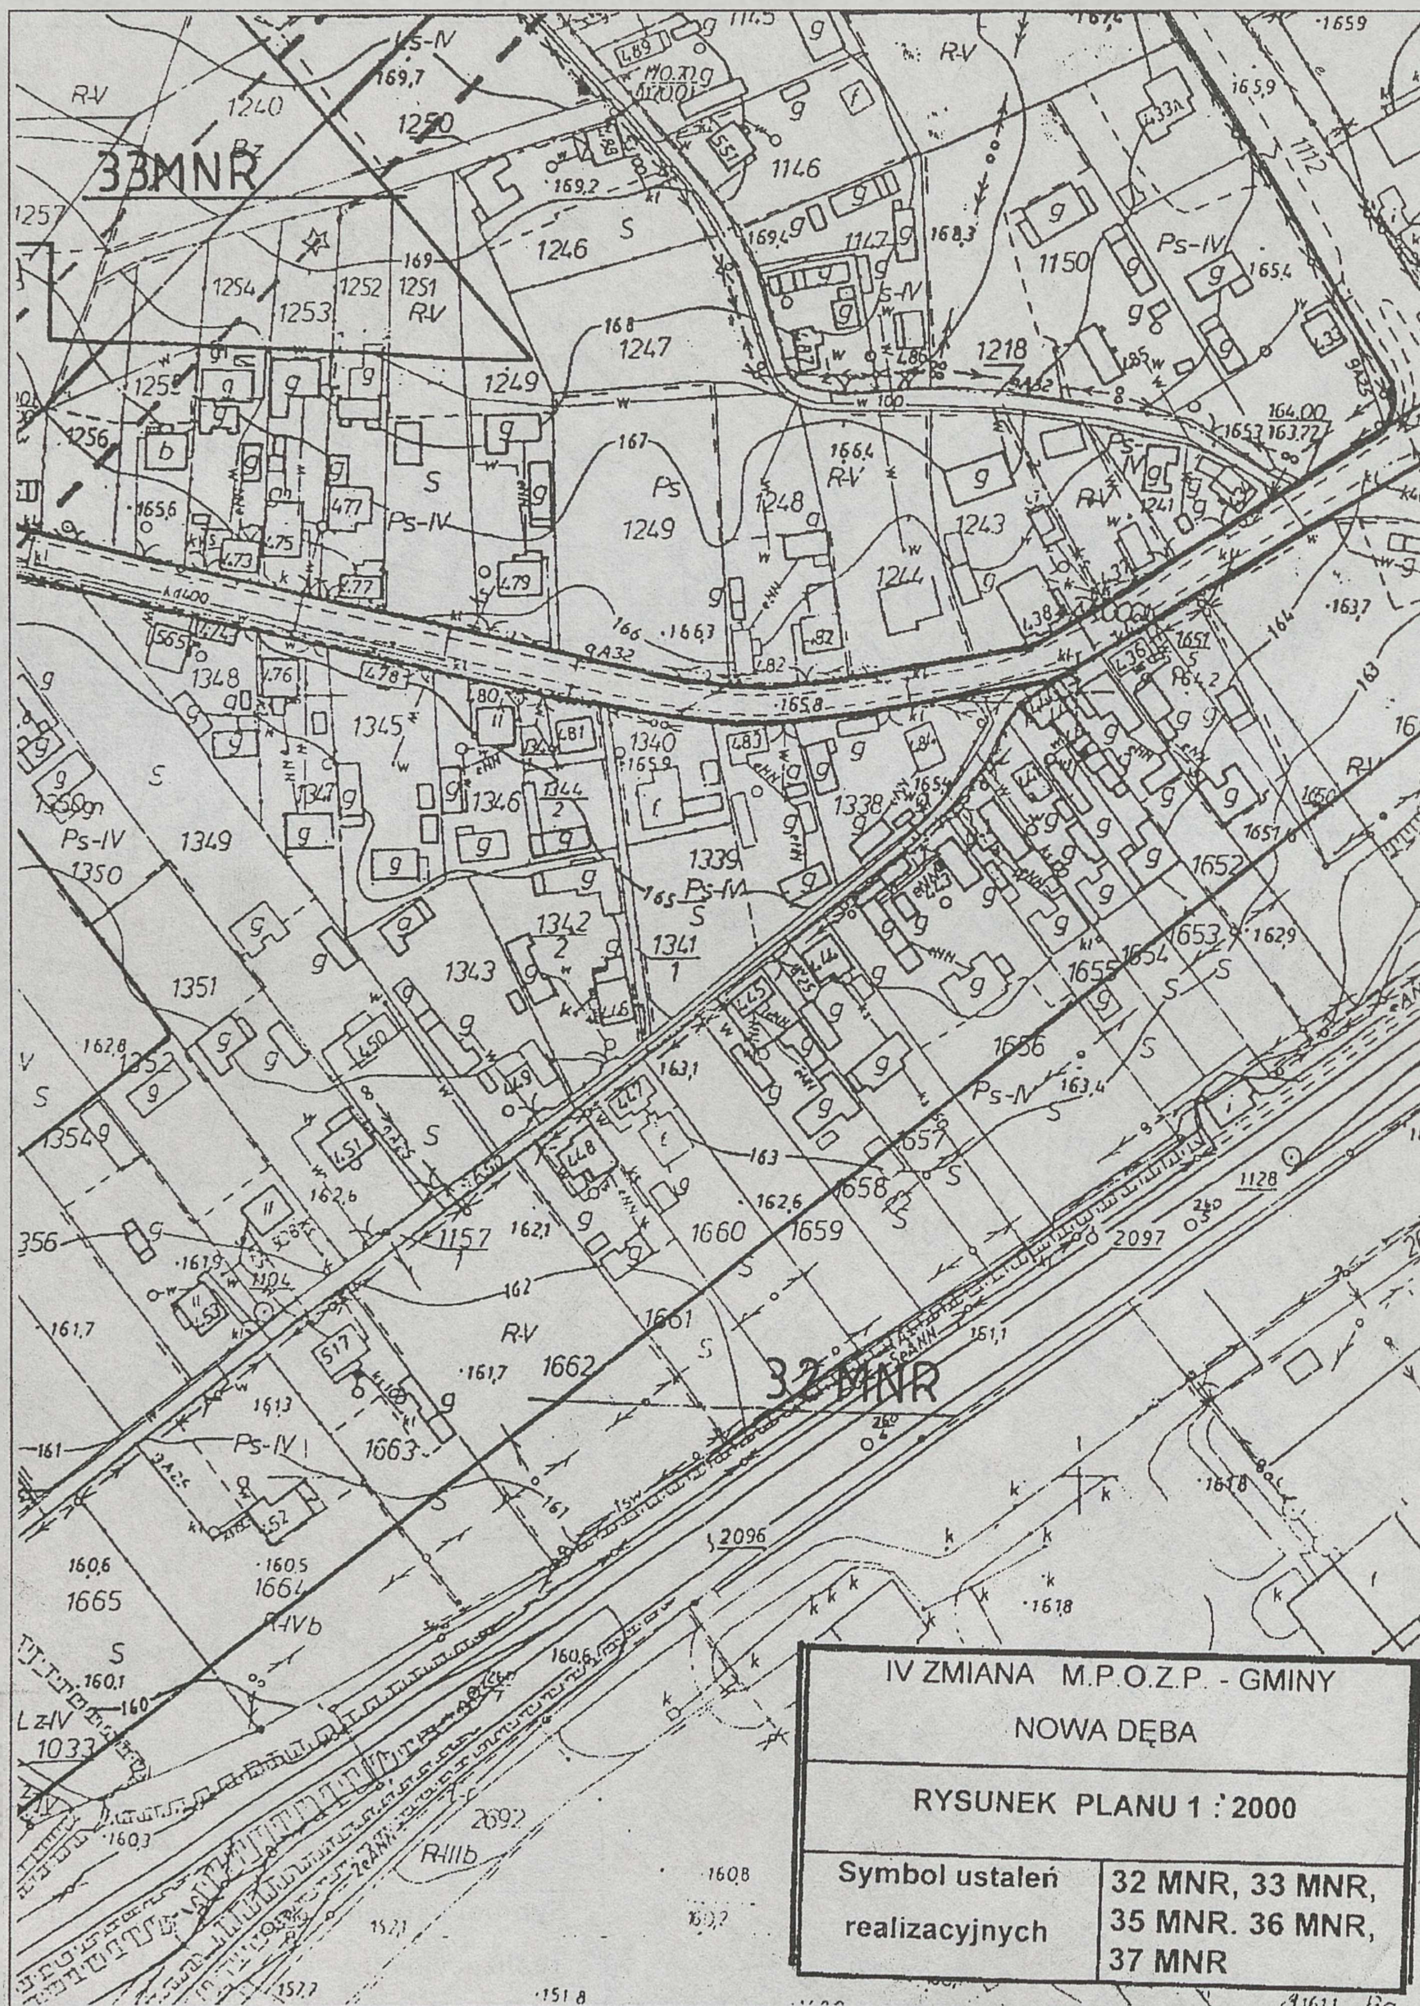


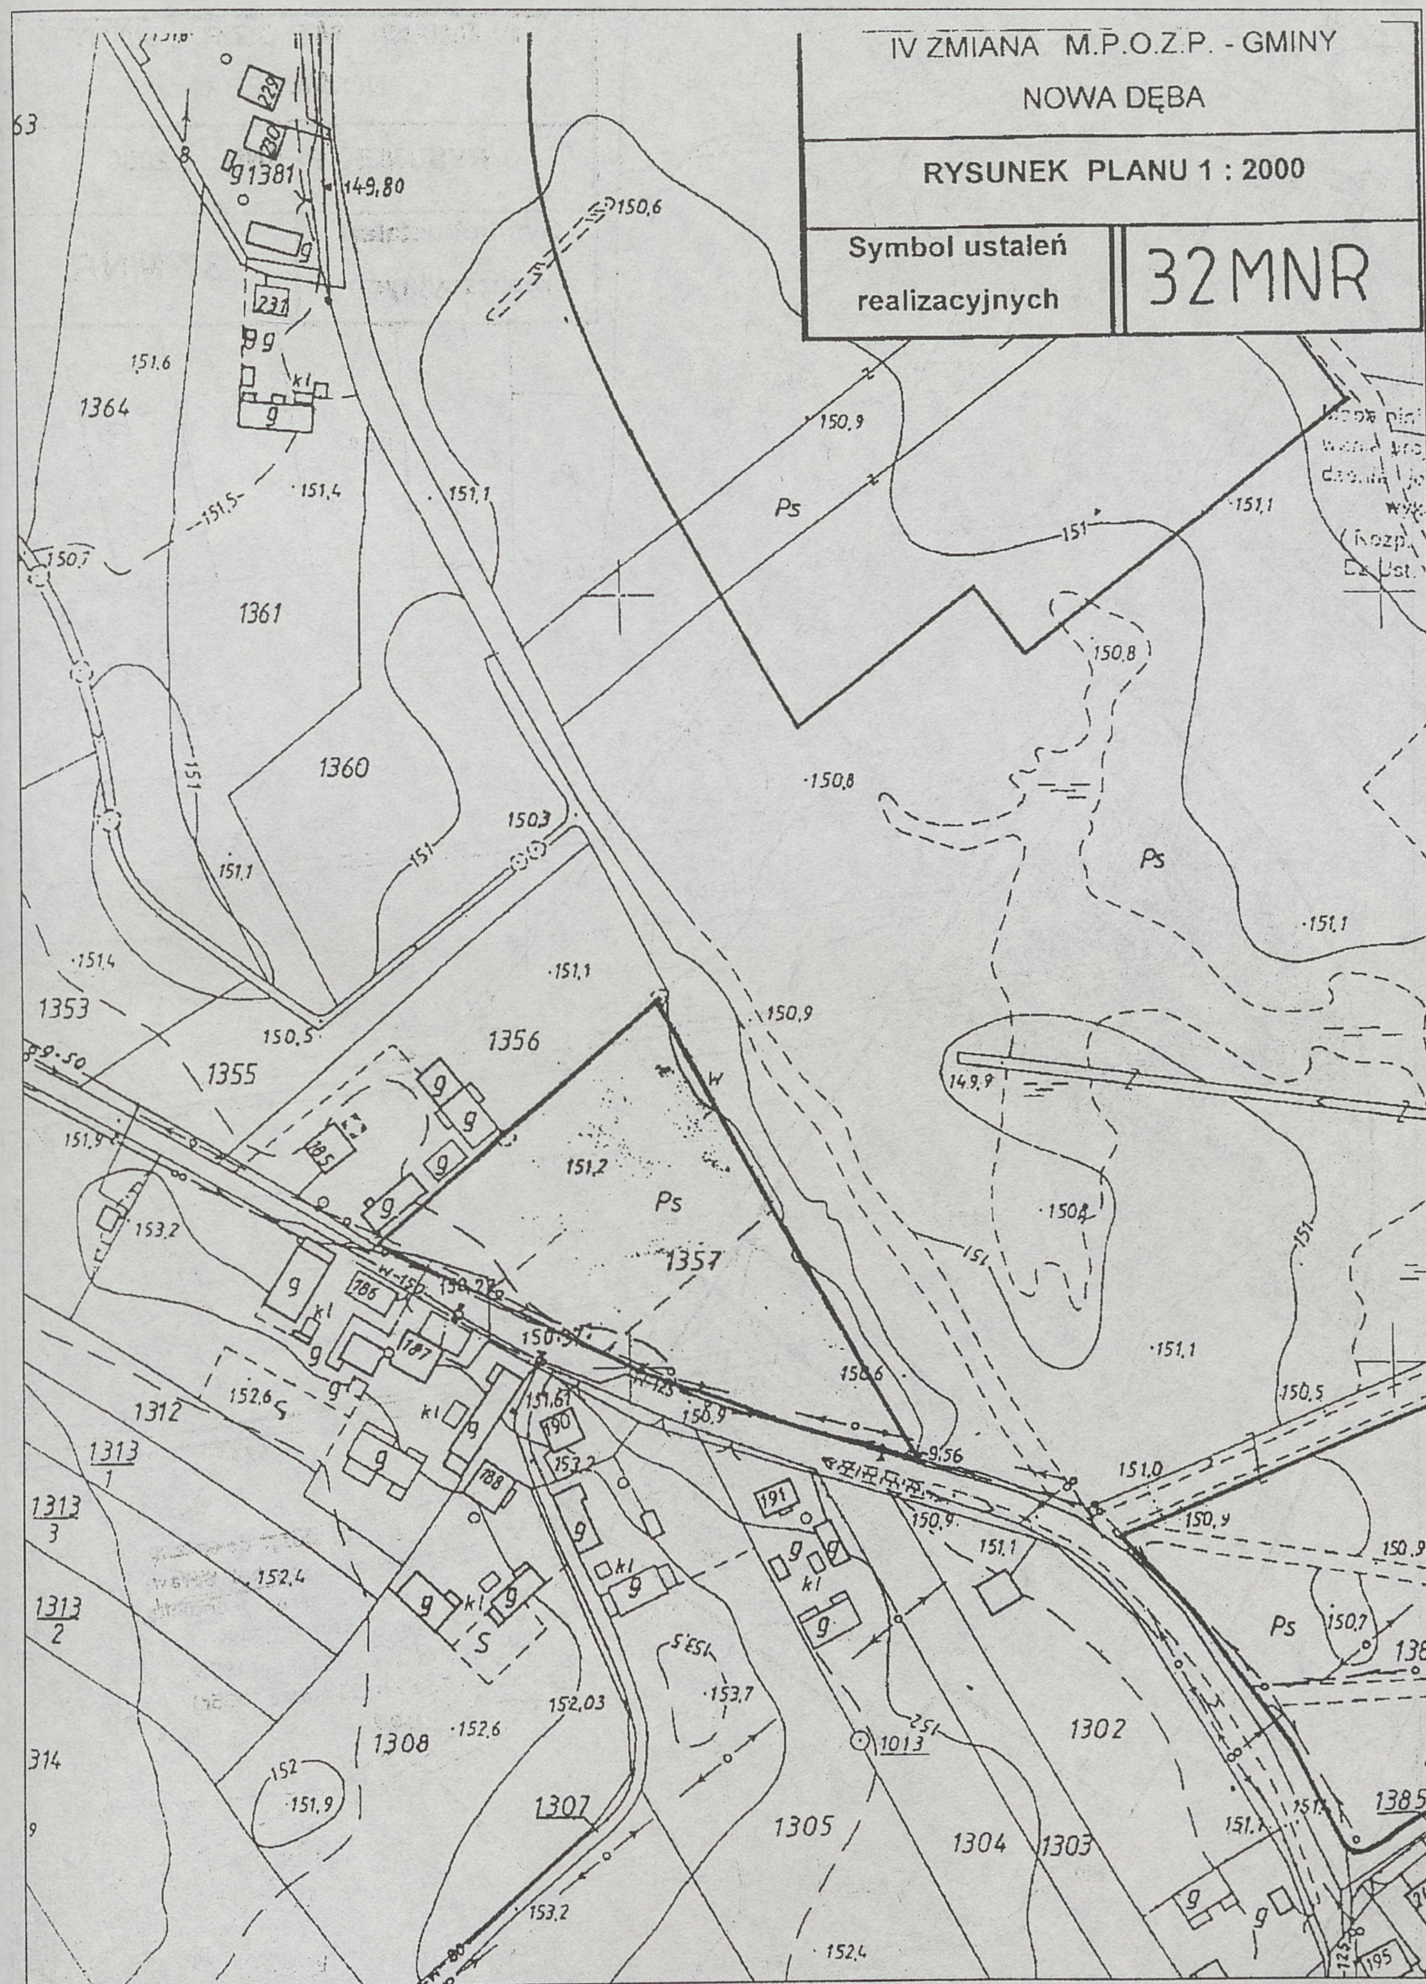

IV ZMIANA M.P.O.Z.P. - GMINY
NOWA DĘBA
RYSUNEK PLANU 1 : 2000
Symbol ustaleń realizacyjnych
33 MNR
34 MNR
33 MNR

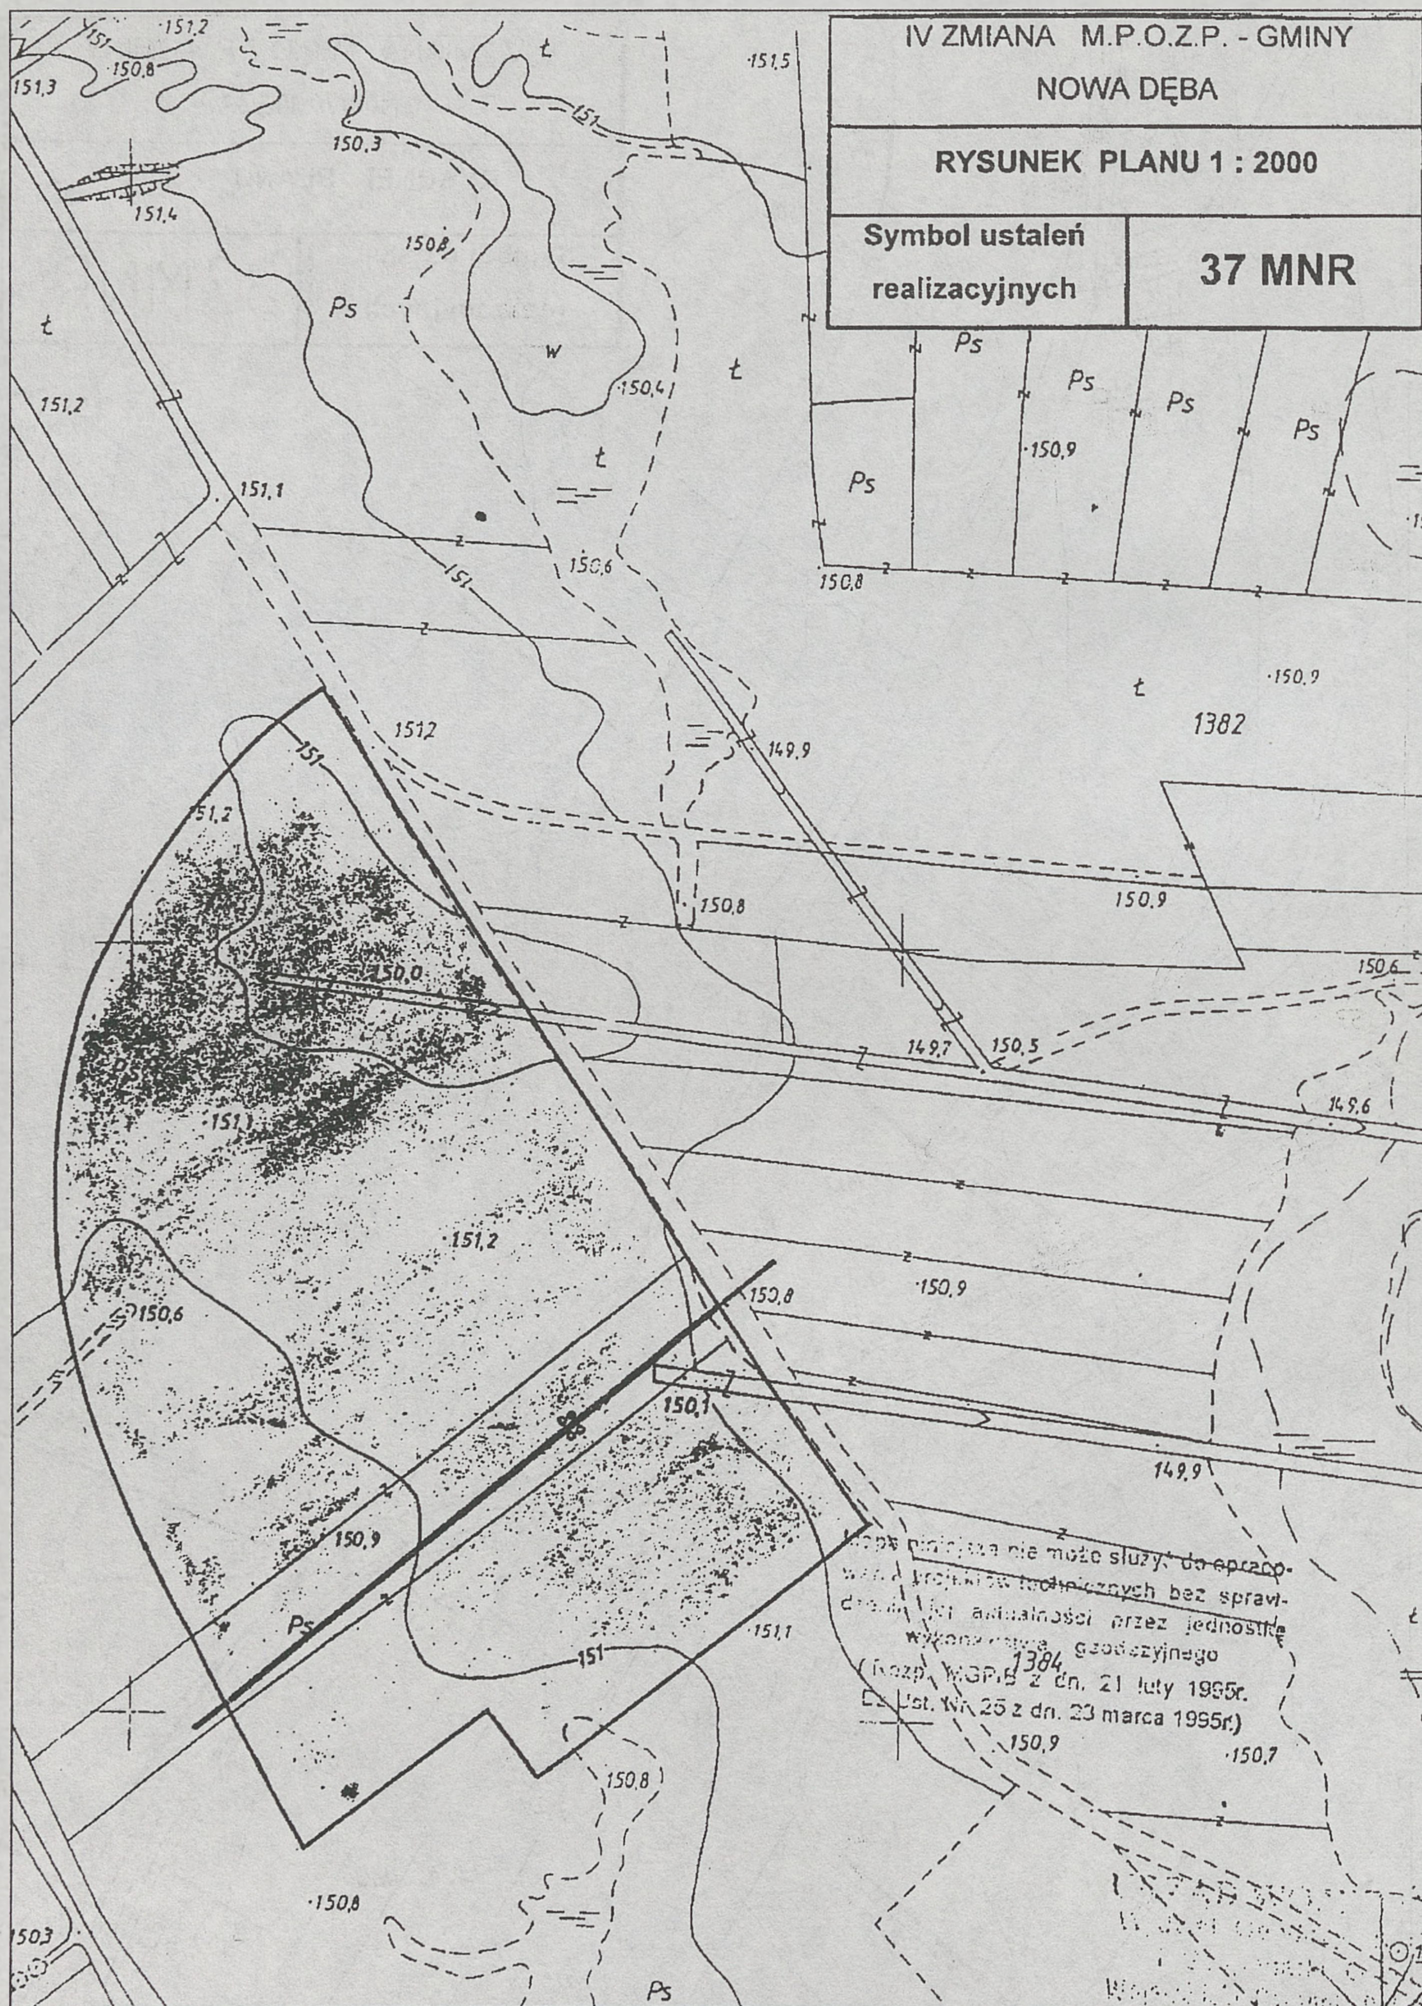

IV ZMIANA M.P.O.Z.P. - GMINY
NOWA DĘBA
RYSUNEK PLANU 1 : 2000
Symbol ustaleń realizacyjnych
33 MNR
34 MNR
34 MNR
33 MNR


IV ZMIANA M.P.O.Z.P. - GMINY
NOWA DĘBA
RYSUNEK PLANU 1 : 2000
Symbol ustaleń realizacyjnych
32 MNR, 33 MNR, 35 MNR. 36 MNR, 37 MNR
35 MNR
36 MNR
37MNR
32MNR

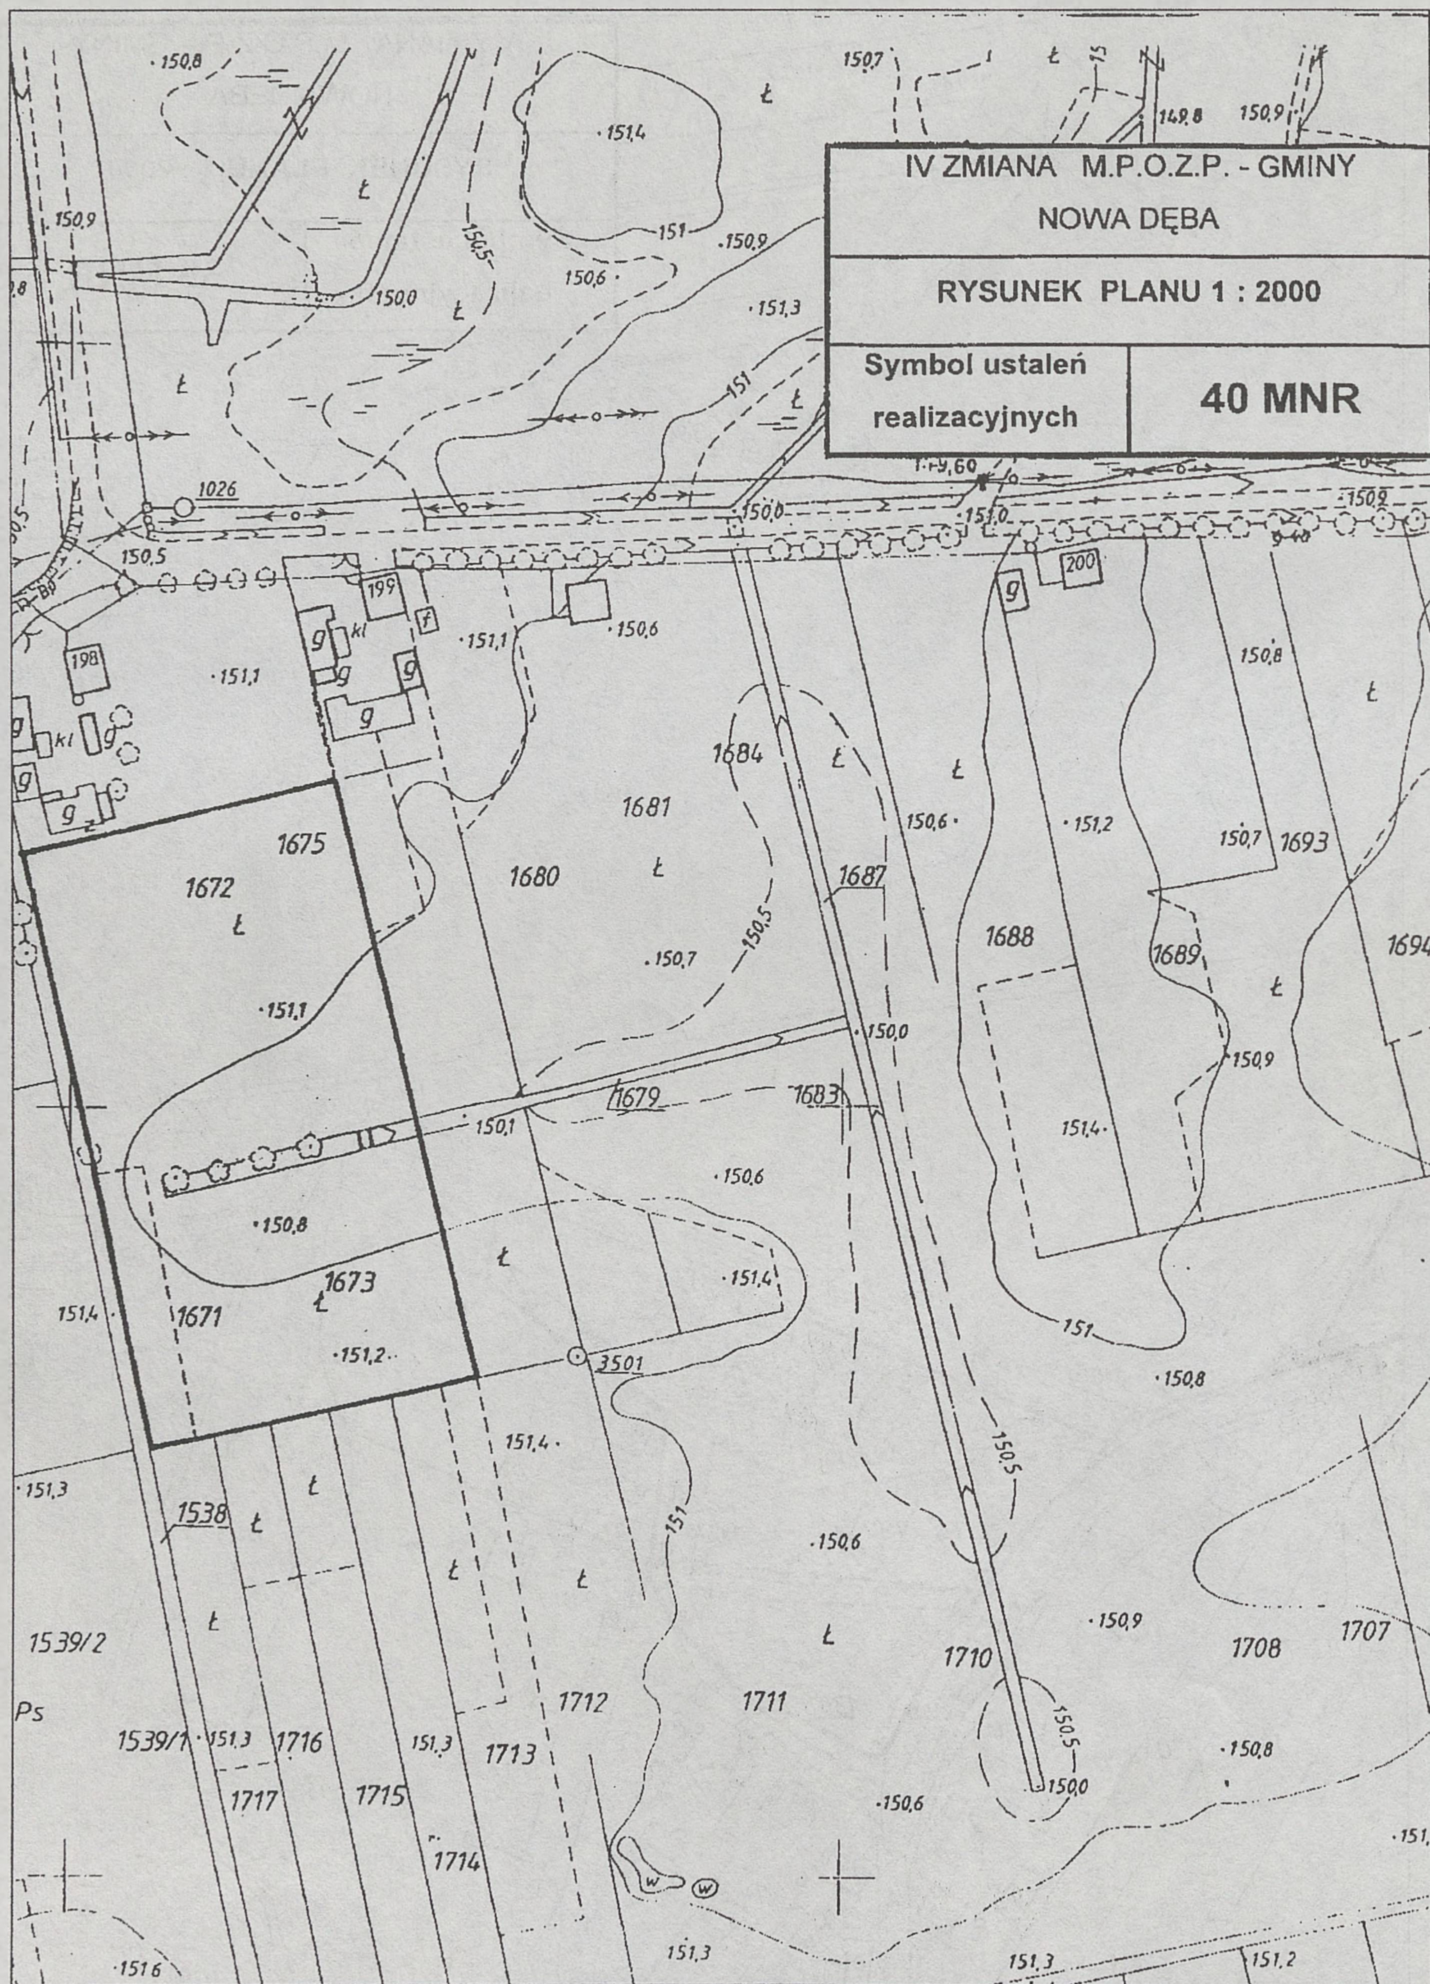

CHMIELOW - MOGIŁY
1:2000
33 MNR
36MNR
37MNR
32 MNR
IV ZMIANA M.P.O.Z.P. - GMINY
NOWA DĘBA
RYSUNEK PLANU 1 : 2000
Symbol ustaleń realizacyjnych
32 MNR, 33 MNR, 35 MNR. 36 MNR, 37 MNR


33MNR
32MNR
IV ZMIANA M.P.O.Z.P. - GMINY
NOWA DĘBA
RYSUNEK PLANU 1 : 2000
Symbol ustaleń realizacyjnych
32 MNR, 33 MNR, 35 MNR. 36 MNR, 37 MNR

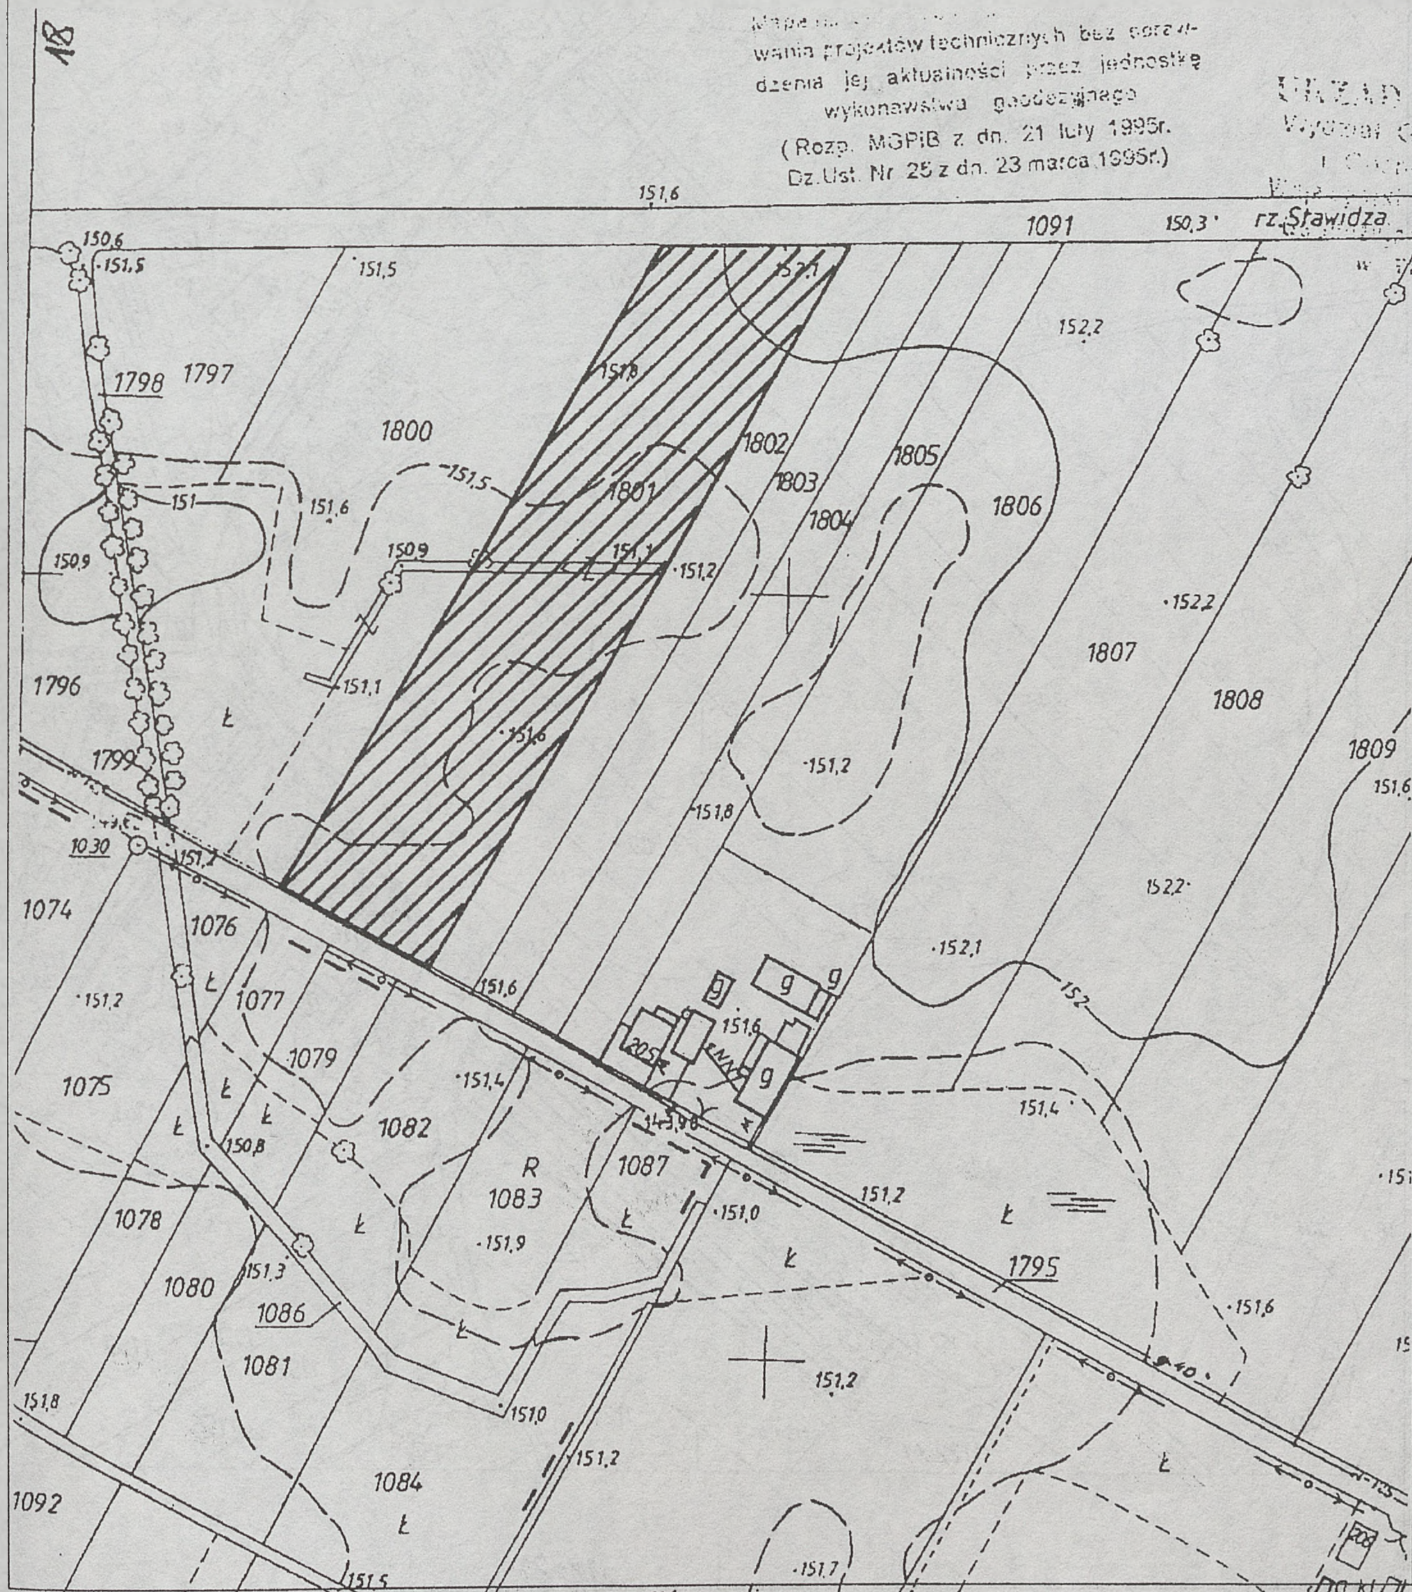

IV ZMIANA M.P.O.Z.P. - GMINY
NOWA DĘBA
RYSUNEK PLANU 1 : 2000
Symbol ustaleń realizacyjnych
32MNR
Ps
1364
1361
1360
1353
1355
1356
1357
1312
1308
1307
1305
1304
1303
1302
1385
1013

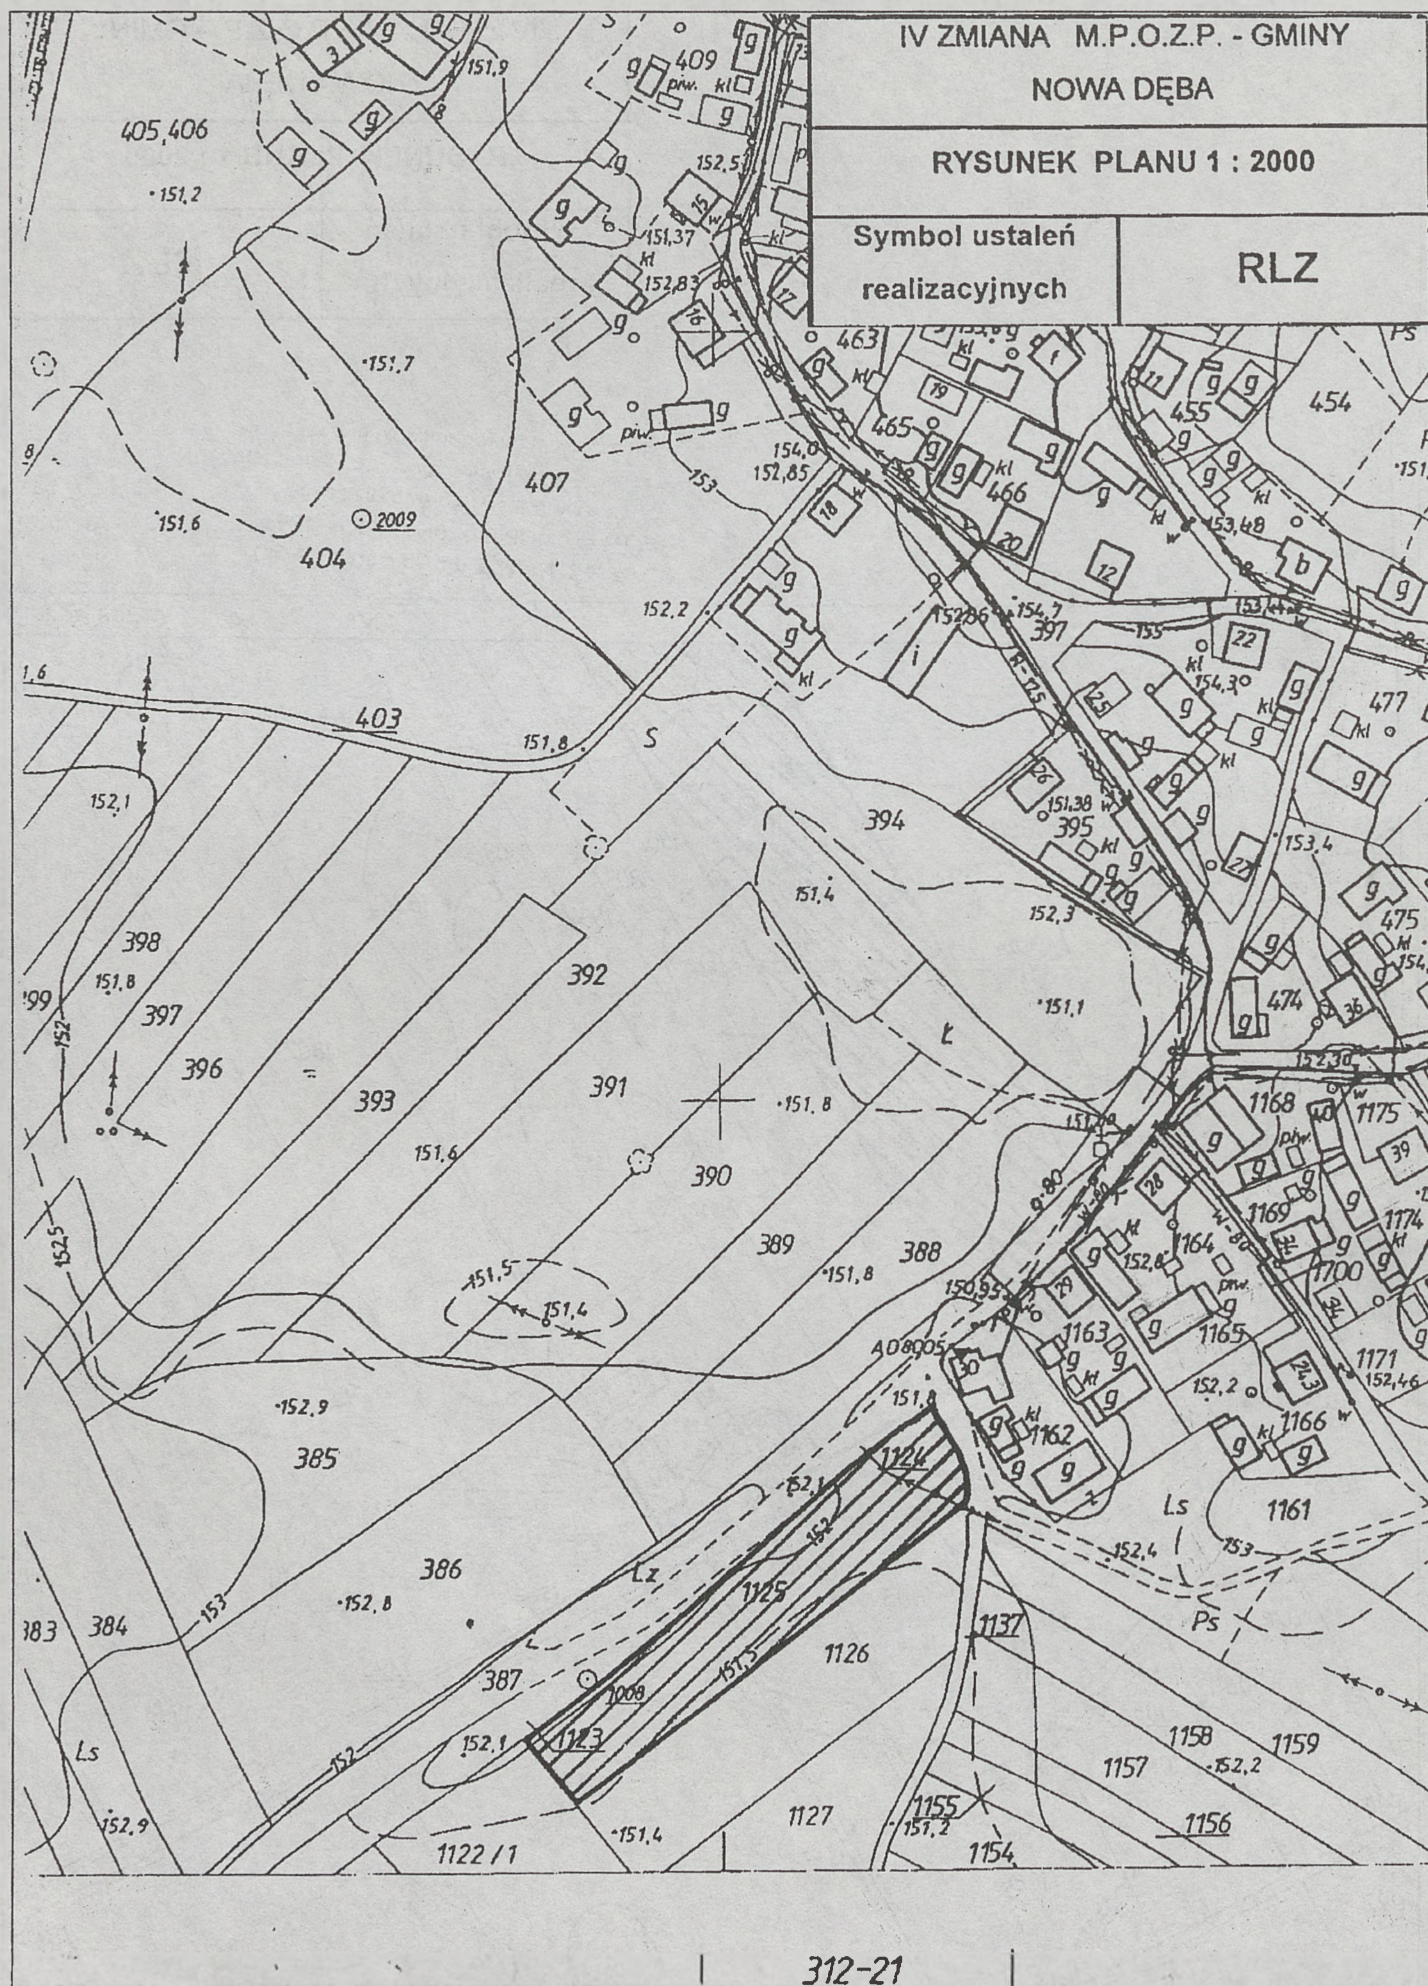

IV ZMIANA M.P.O.Z.P. - GMINY
NOWA DĘBA
RYSUNEK PLANU 1 : 2000
Symbol ustaleń realizacyjnych
37 MNR
Ps
t
w
1382
1384
nie może służyć do opraco-
bez spraw-
aktualności przez jednostkę
geodezyjnego
z dn. 21 luty 1995r.
25 z dn. 23 marca 1995r.)


IV ZMIANA M.P.O.Z.P. - GMINY
NOWA DĘBA
RYSUNEK PLANU 1 : 2000
Symbol ustaleń realizacyjnych
39 MNR
Ps
1384
1386
1387
1385
1302
1304
1303
1390

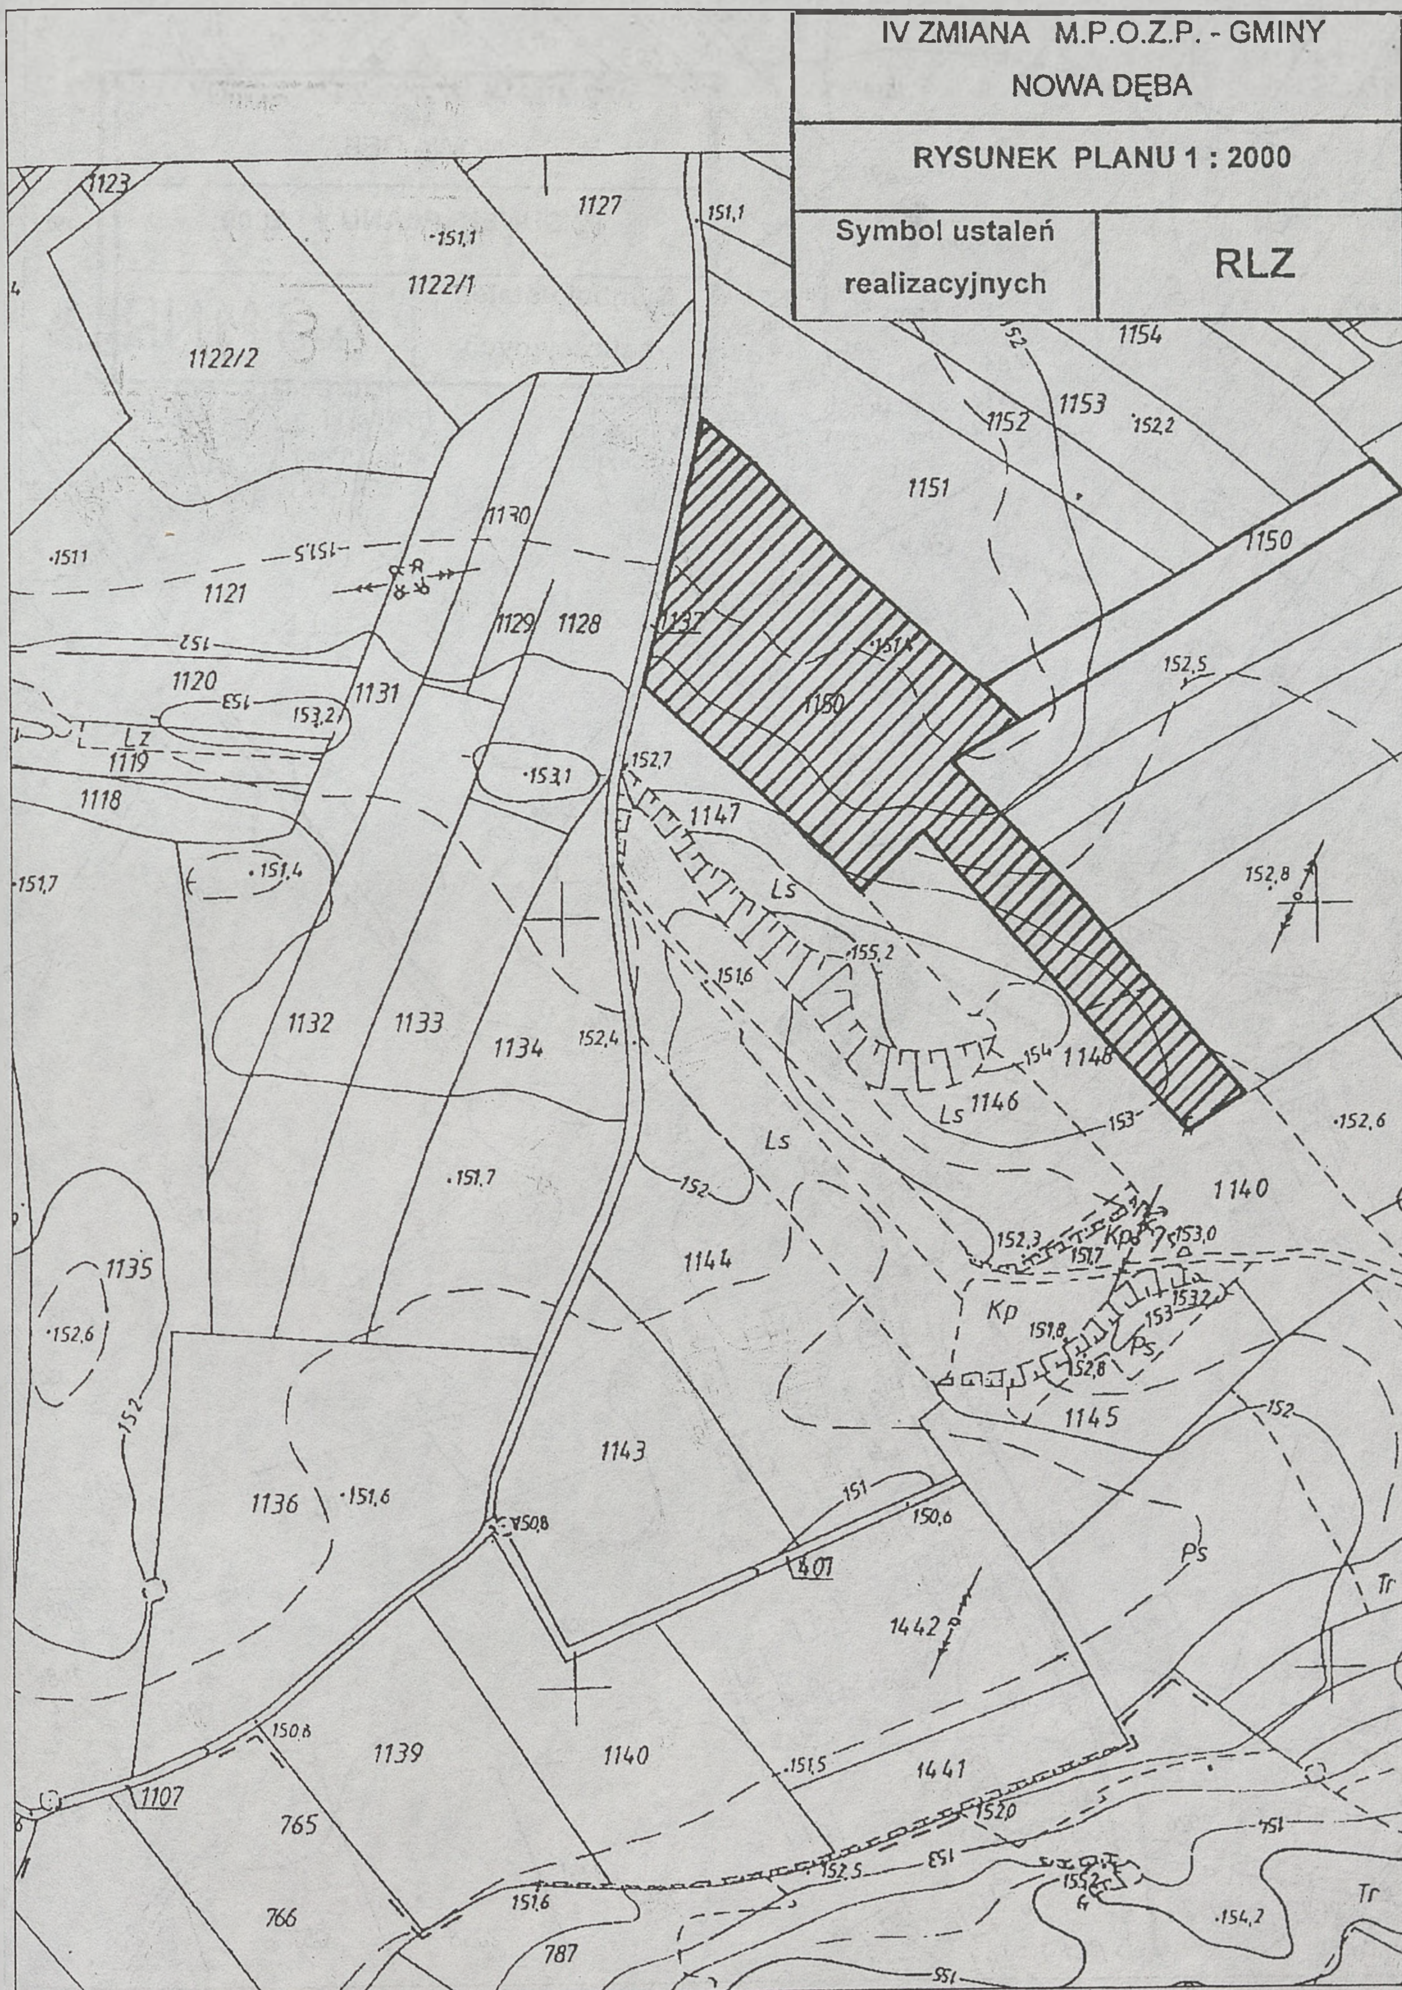

IV ZMIANA M.P.O.Z.P. - GMINY
NOWA DĘBA
RYSUNEK PLANU 1 : 2000
Symbol ustaleń
realizacyjnych
40 MNR
1675
1672
1673
1671
1680
1681
1684
1687
1688
1689
1693
1694
1679
1683
1538
1539/2
1539/1
1716
1717
1715
1713
1714
1712
1711
1710
1708
1707
198
199
200
1026
3501

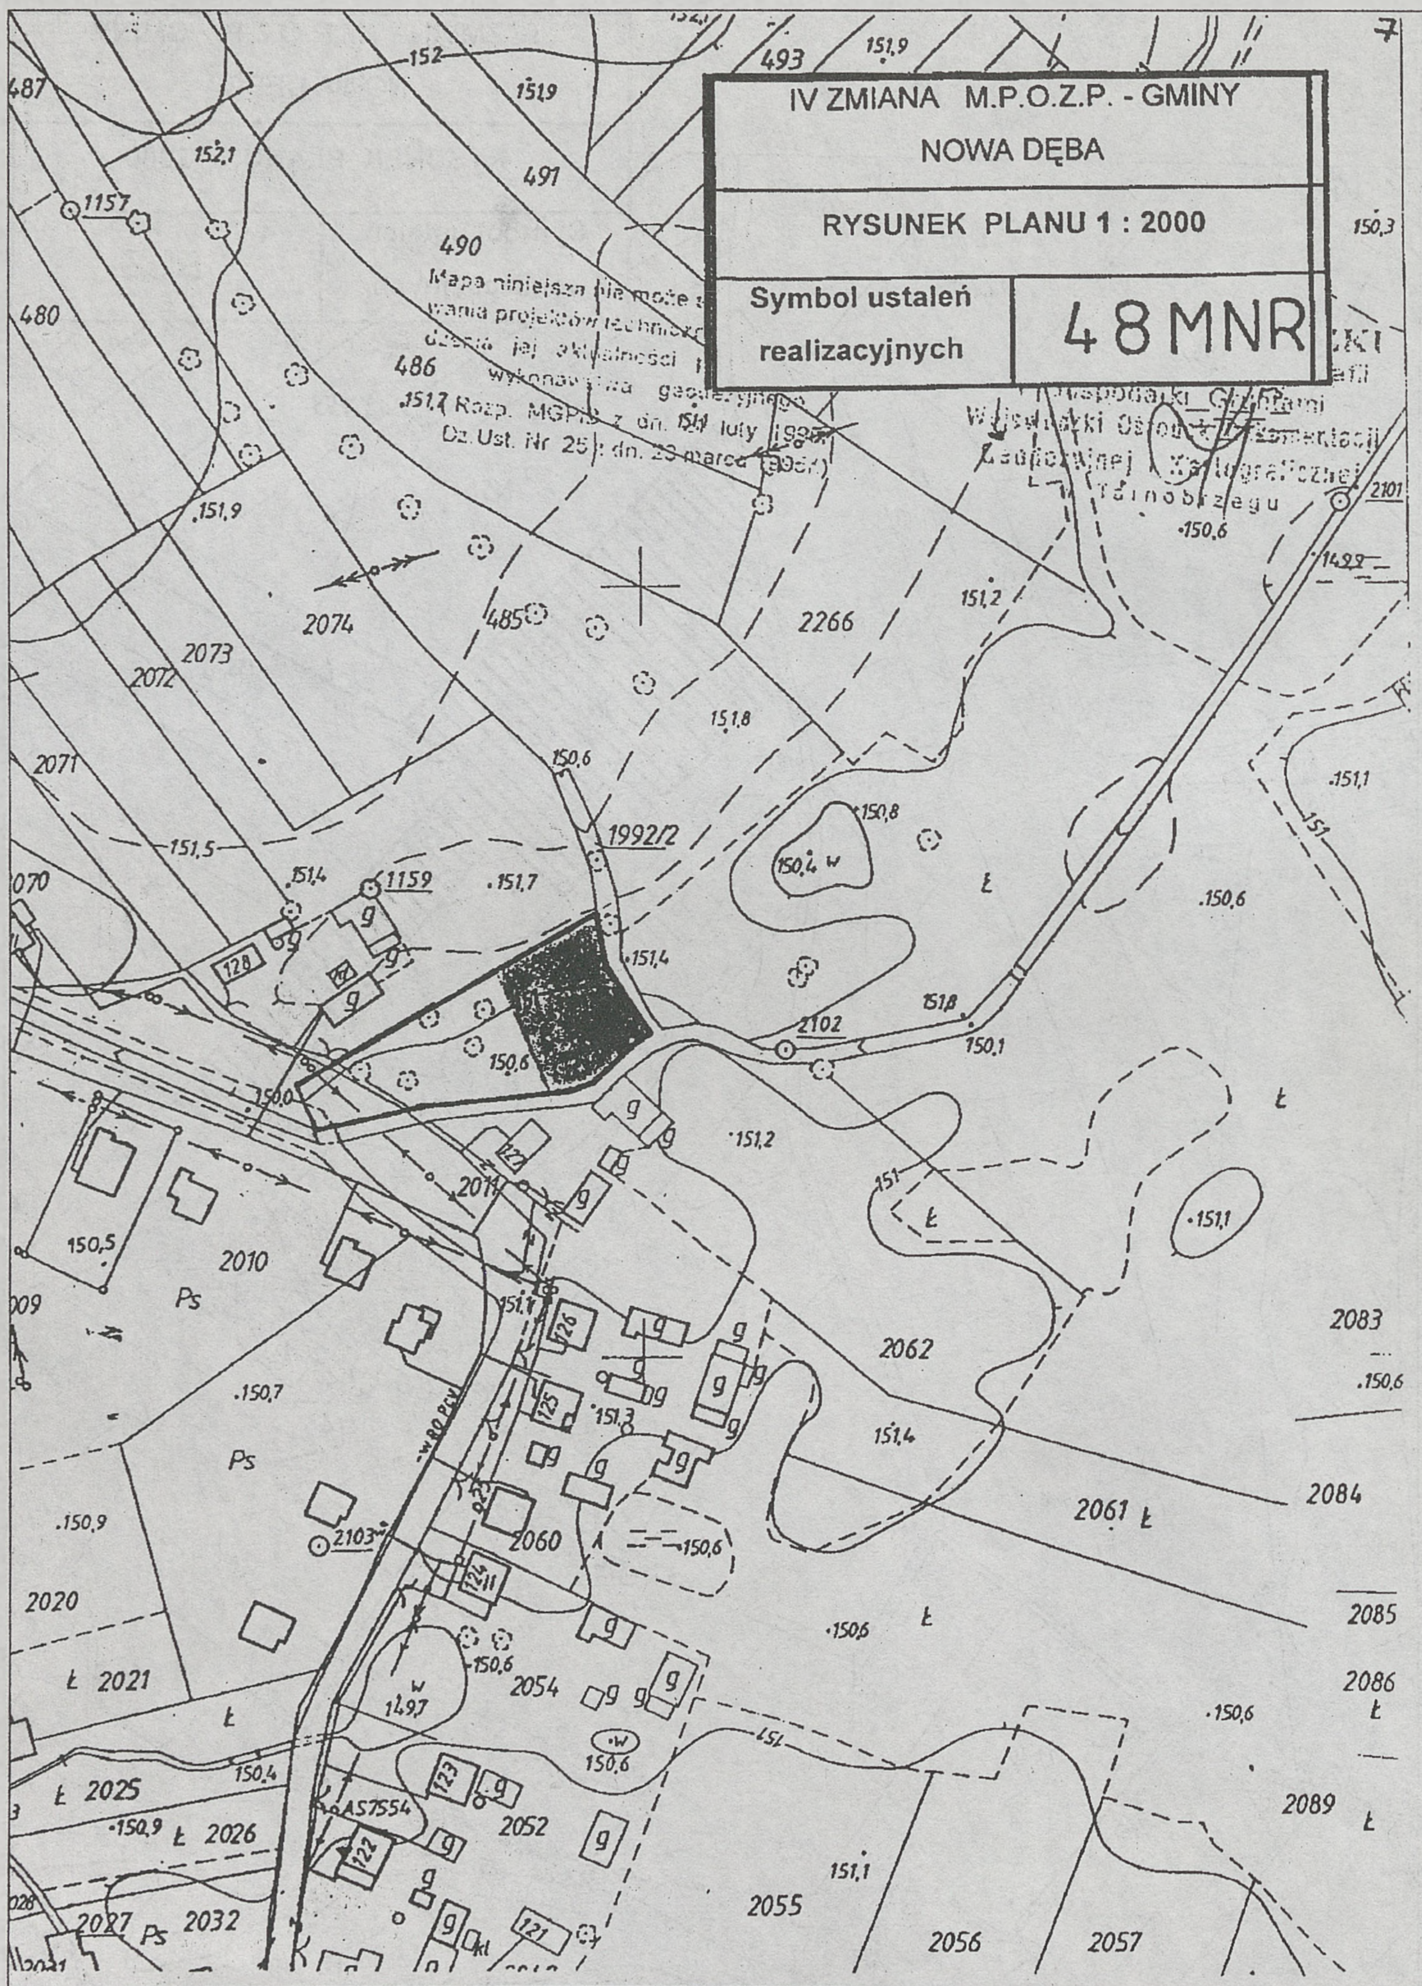
IV ZMIANA M.P.O.Z.P. - GMINY NOWA DĘBA	
RYSUNEK PLANU 1 : 2000	
Symbol ustaleń realizacyjnych	RLZ

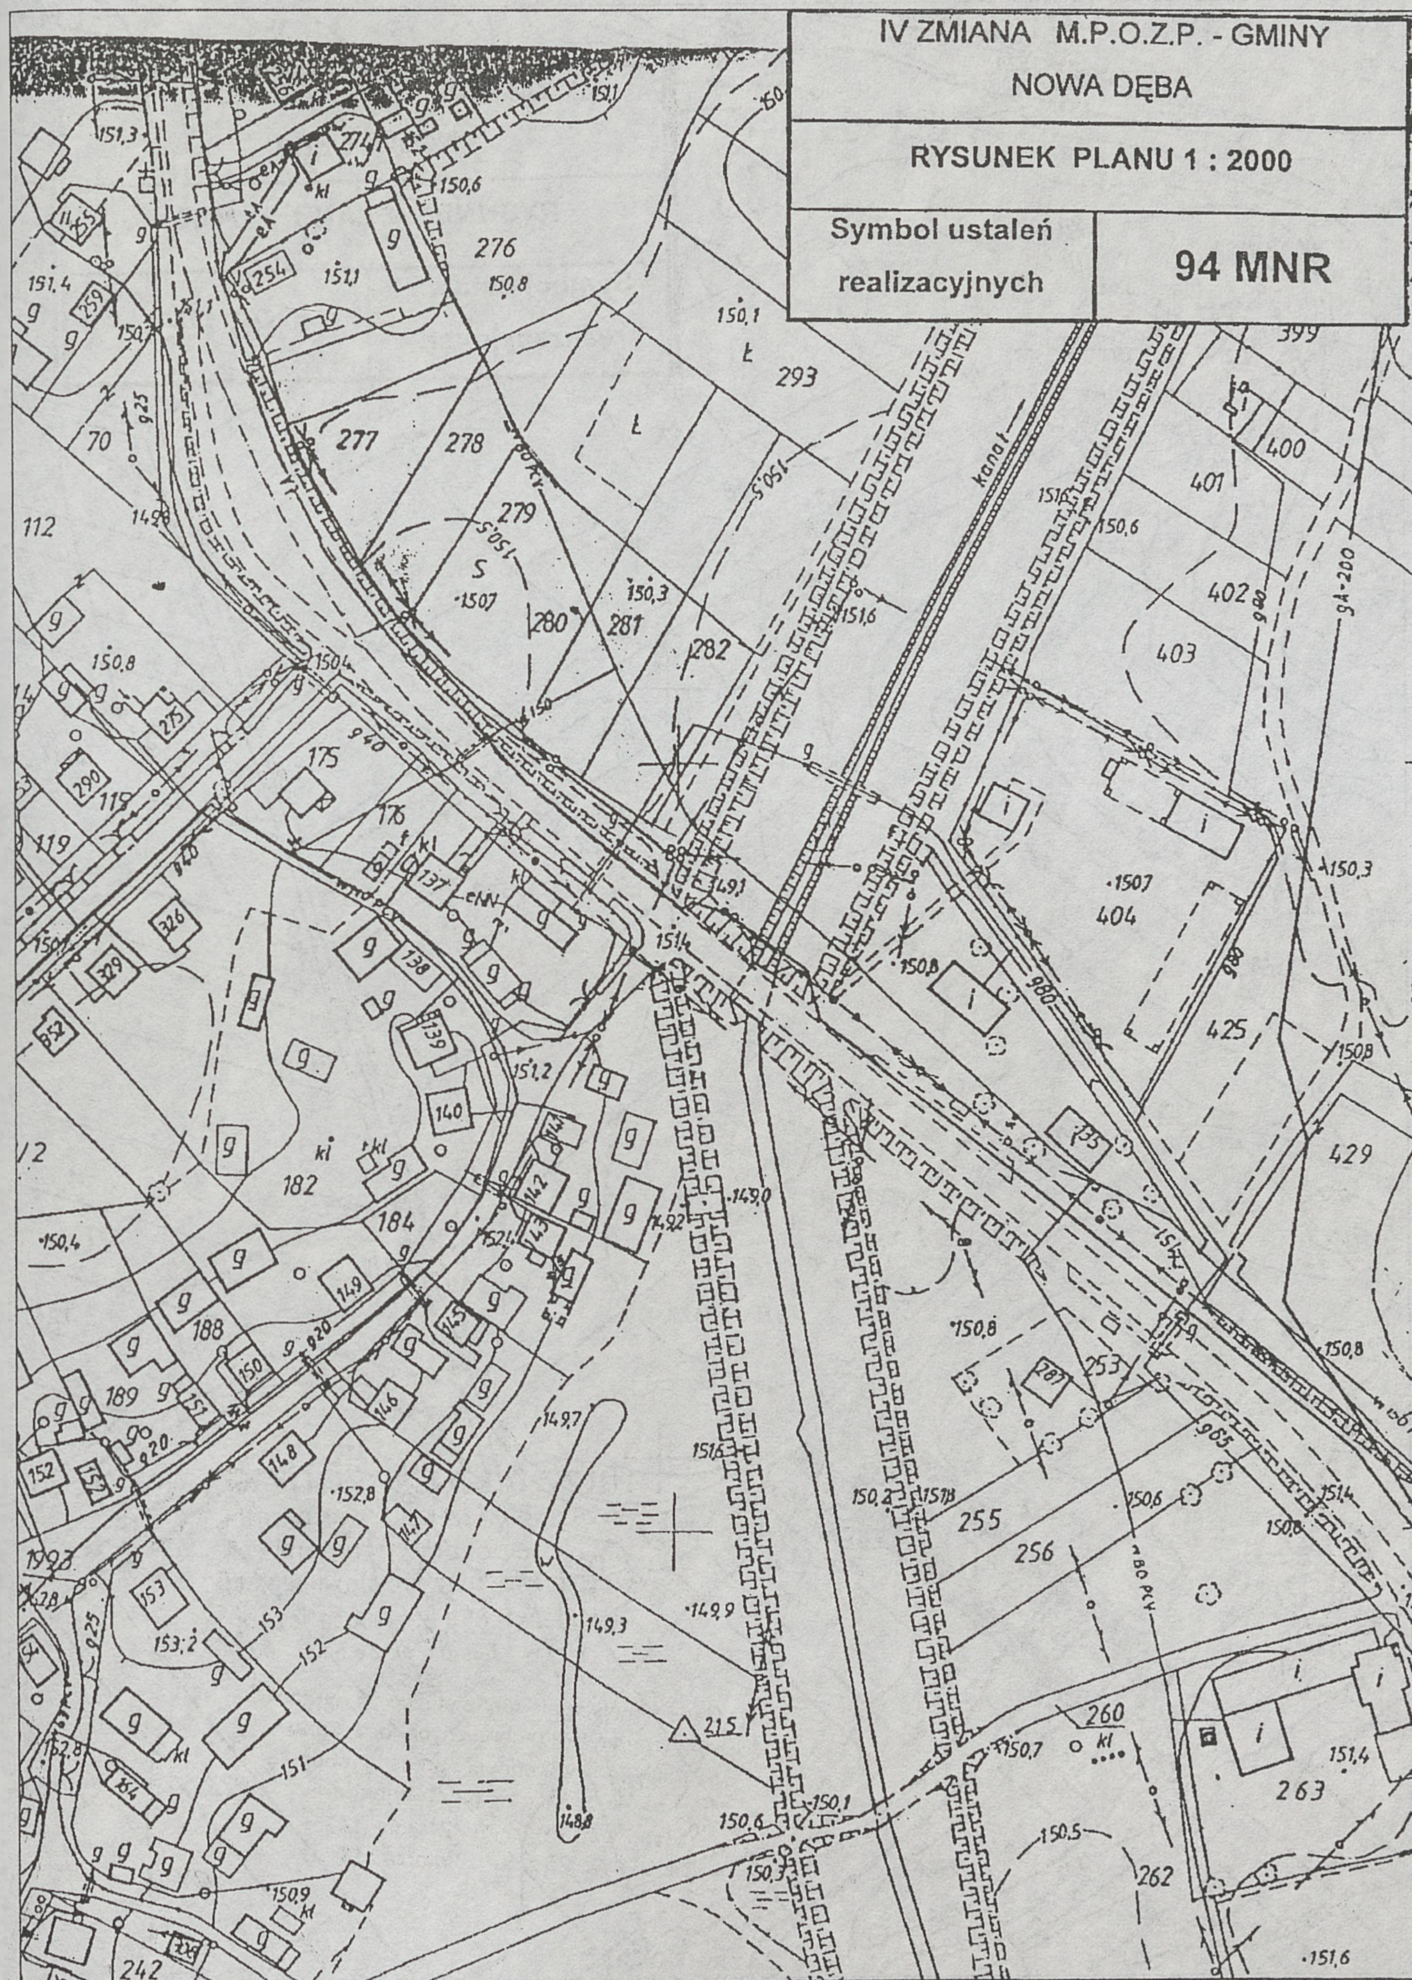


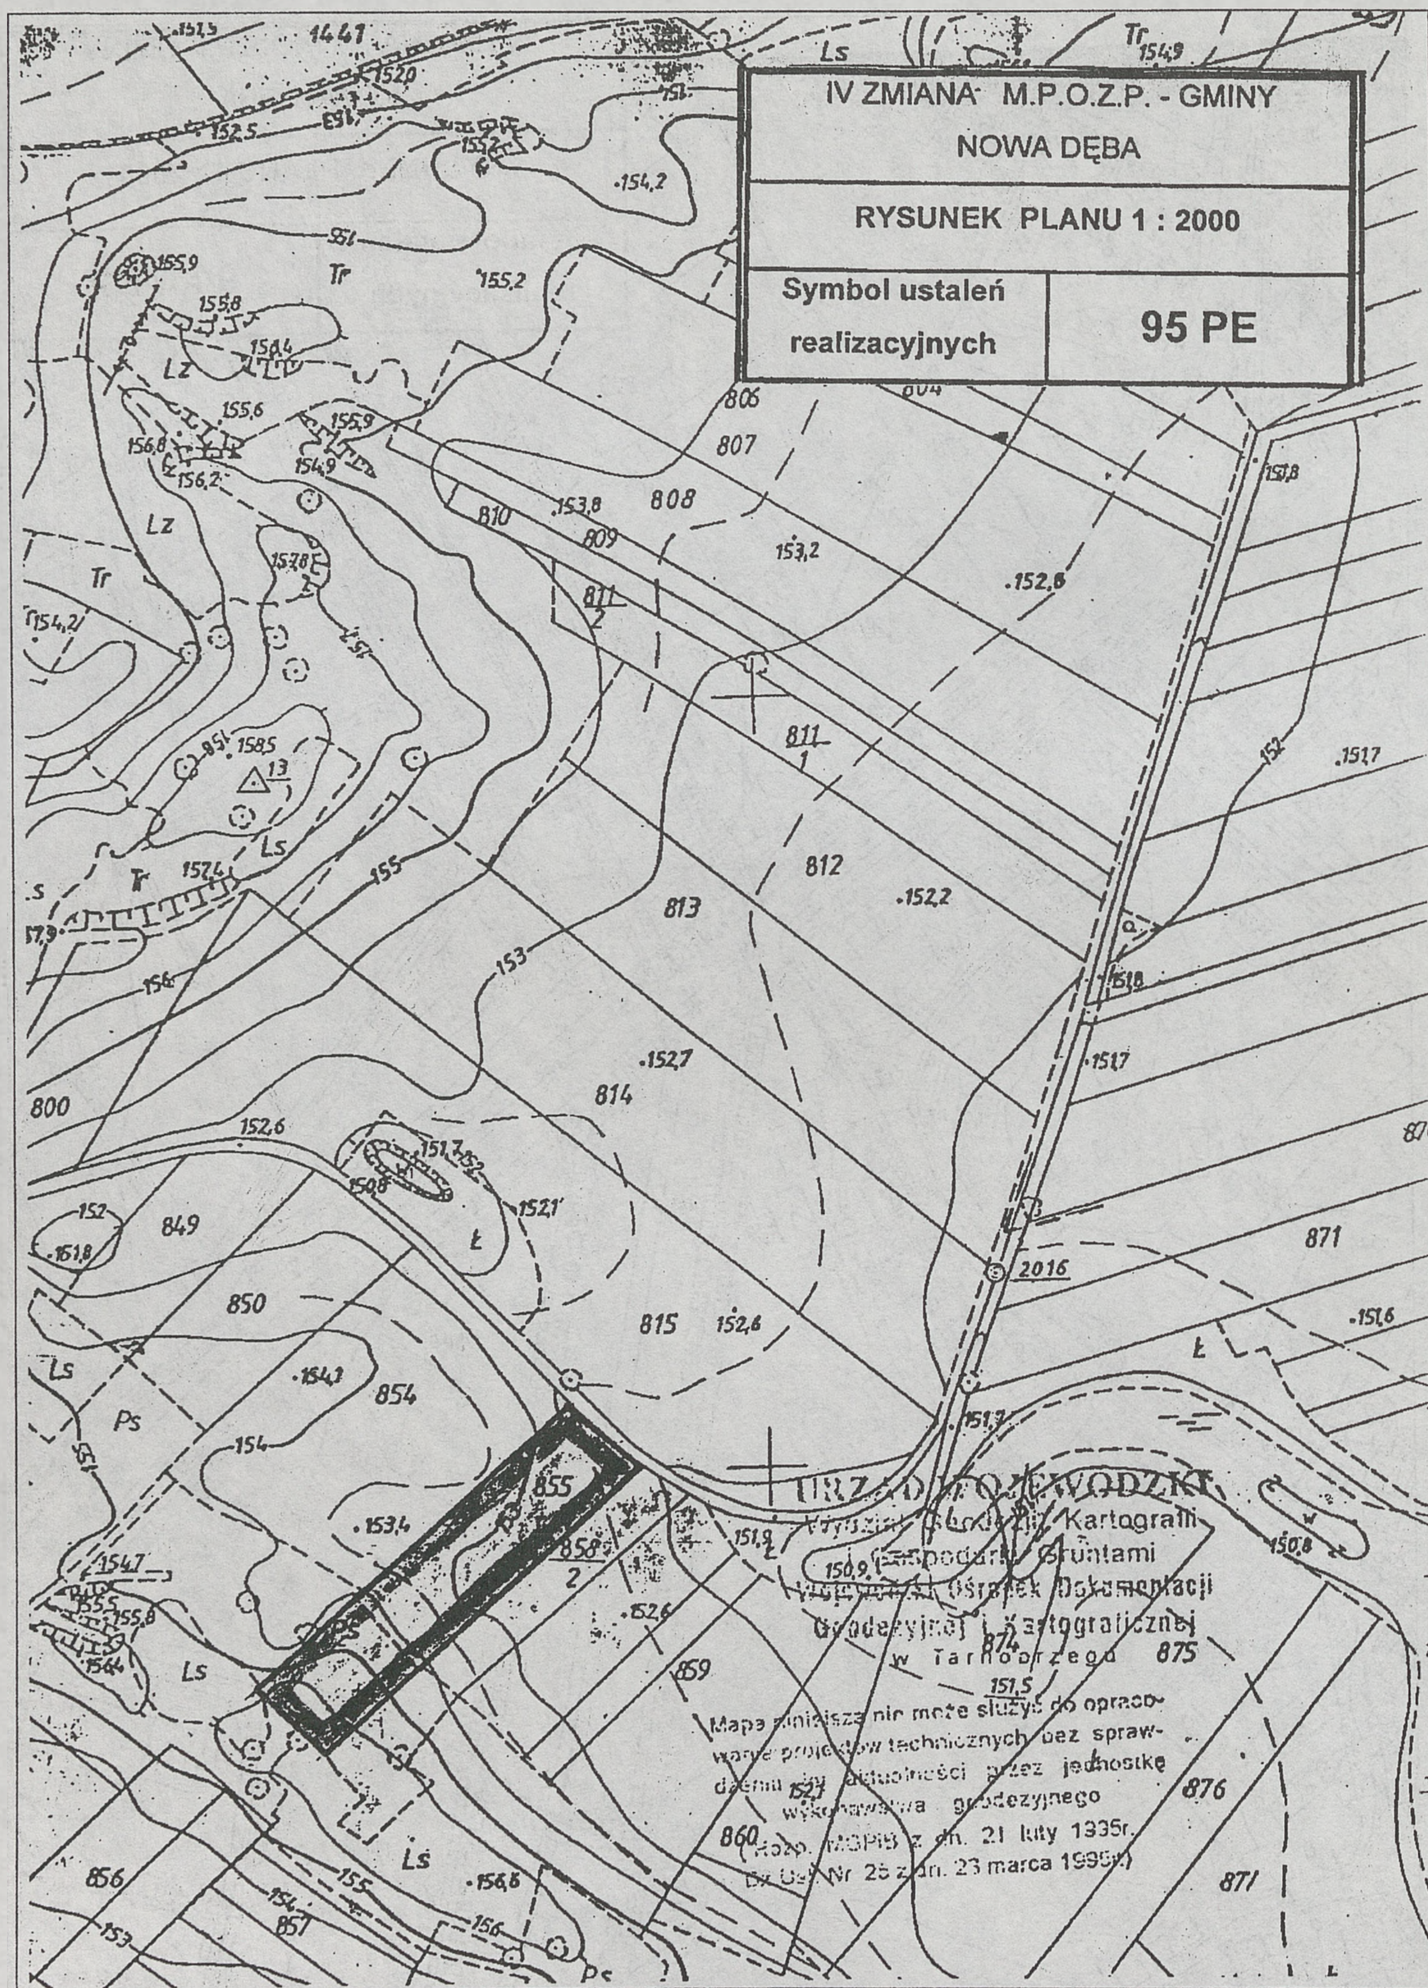


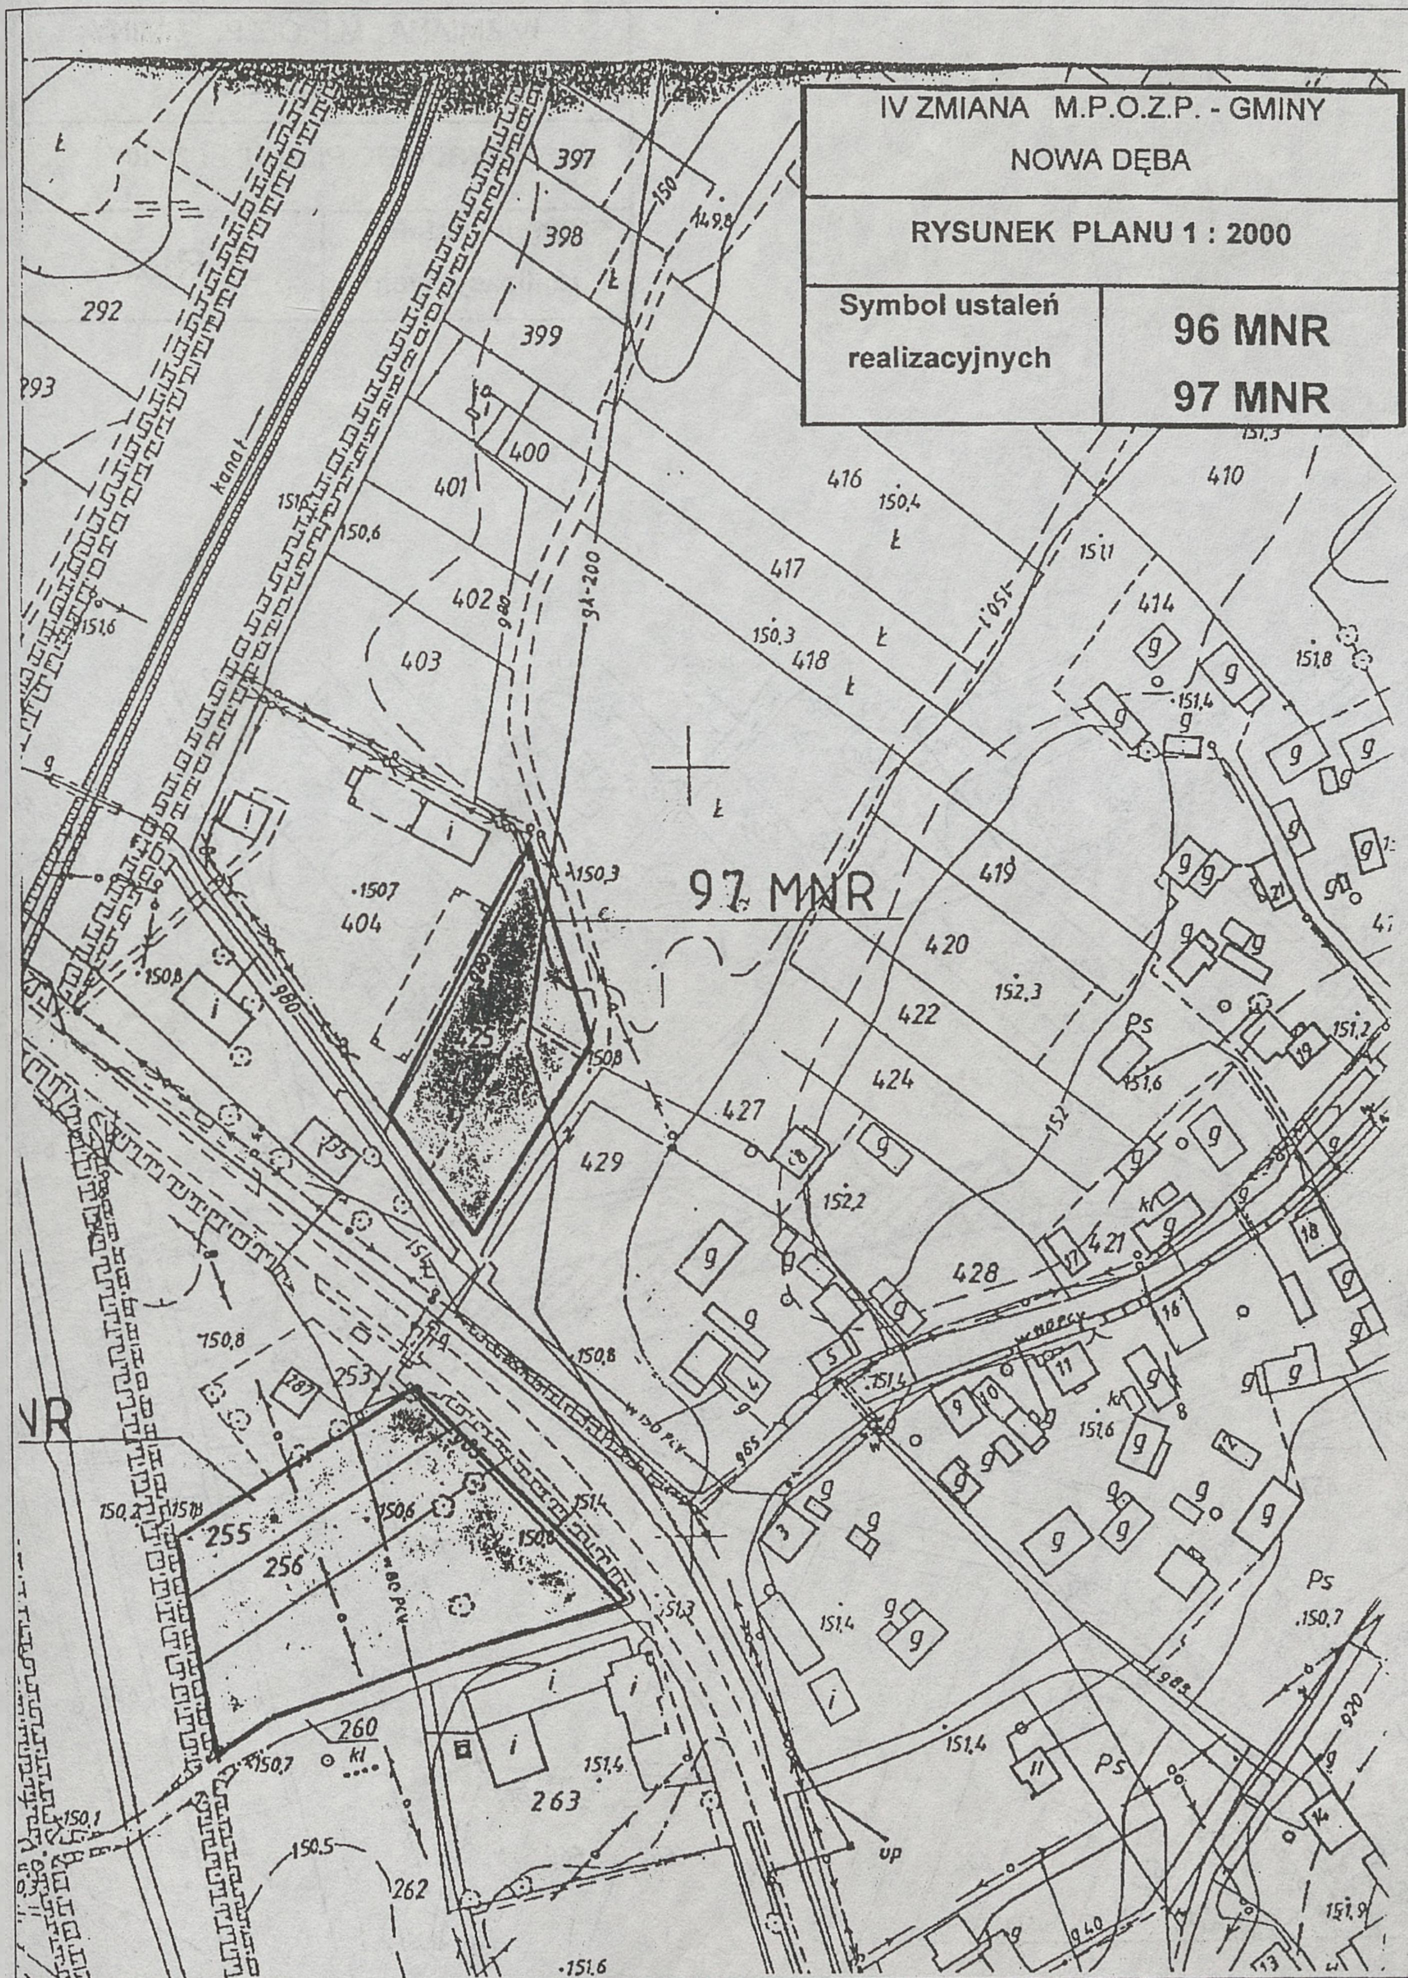
IV ZMIANA M.P.O.Z.P. - GMINY
NOWA DĘBA
RYSUNEK PLANU 1 : 2000
Symbol ustaleń realizacyjnych
RLZ
312-21


IV ZMIANA M.P.O.Z.P. - GMINY
NOWA DĘBA
RYSUNEK PLANU 1 : 2000
Symbol ustaleń
realizacyjnych
RLZ
1123
1127
1122/1
1122/2
1154
1153
1152
1151
1150
1130
1121
1129
1128
1120
1131
1119
1118
1147
Ls
1148
1146
1140
1132
1133
1134
1135
1144
Kp
Ps
1145
1143
1136
1442
1139
1140
1441
1107
765
766
787
Tr

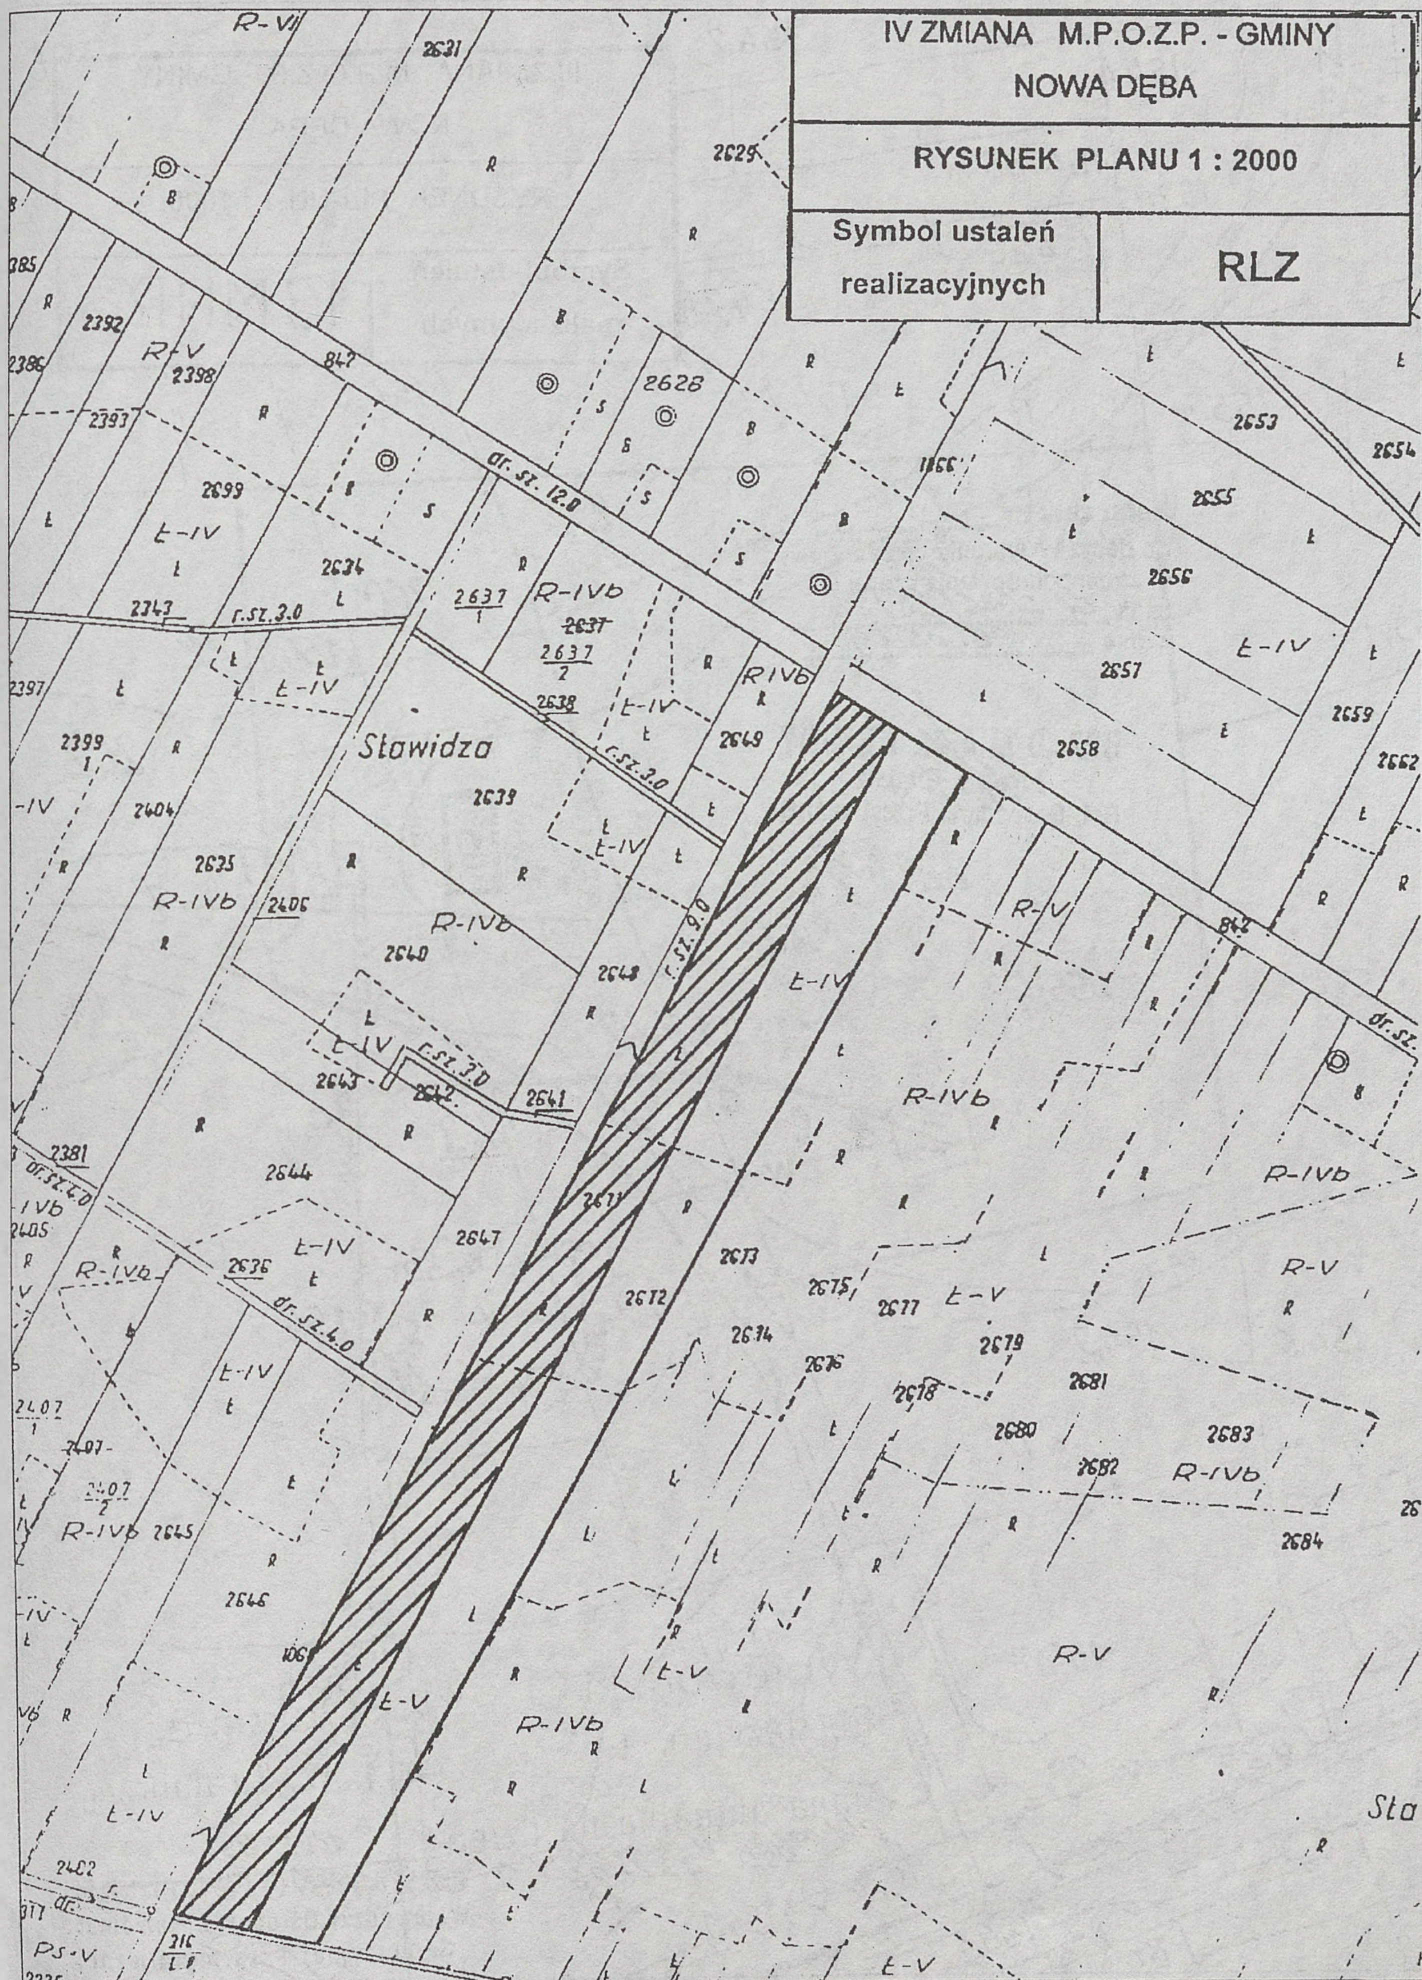

IV ZMIANA M.P.O.Z.P. - GMINY
NOWA DĘBA
RYSUNEK PLANU 1 : 2000
Symbol ustaleń realizacyjnych
48 MNR
7
493
491
490
486
480
487
2074
2073
2072
2071
485
2266
1992/2
2102
2062
2061 Ł
2060
2054
2052
2055
2056
2057
2010
2011
2020
Ł 2021
Ł 2025
Ł 2026
2027 Ps
2032
2083
2084
2085
2086
2089
2101
2103
1157
1159
Ps
Ł


IV ZMIANA M.P.O.Z.P. - GMINY
NOWA DĘBA
RYSUNEK PLANU 1 : 2000
Symbol ustaleń realizacyjnych
94 MNR


IV ZMIANA M.P.O.Z.P. - GMINY
NOWA DĘBA
RYSUNEK PLANU 1 : 2000
Symbol ustaleń realizacyjnych
95 PE
URZĄD WOJEWÓDZKI
Kartografii
Gruntami
Ośrodek Dokumentacji
Geodezyjnej i Kartograficznej
w Tarnobrzegu
Mapa niniejsza nie może służyć do opracowania projektów technicznych bez sprawdzenia jej aktualności przez jednostkę wykonawstwa geodezyjnego
(Rozp. MGPiB z dn. 21 lutego 1995r.
Dz.U. Nr 25 z dn. 23 marca 1995r.)
807
808
810
809
812
813
814
815
849
850
854
855
859
860
871
874
875
876
856
857
800
2016


IV ZMIANA M.P.O.Z.P. - GMINY
NOWA DĘBA
RYSUNEK PLANU 1 : 2000
Symbol ustaleń realizacyjnych
96 MNR
97 MNR
97 MNR
kanał
397
398
399
400
401
402
403
404
416
417
418
419
420
422
424
427
428
429
410
414
253
255
256
260
262
263
292

IV ZMIANA M.P.O.Z.P. - GMINY NOWA DĘBA	
RYSUNEK PLANU 1 : 2000	
Symbol ustaleń realizacyjnych	RLZ


IV ZMIANA M.P.O.Z.P. - GMINY
NOWA DĘBA
RYSUNEK PLANU 1 : 2000
Symbol ustaleń realizacyjnych
RLZ
Sławidza
dr. sz. 12.0
r. sz. 3.0
dr. sz. 4.0

III ZMIANA M.P.O.Z.P. - GMINY NOWA DĘBA	
RYSUNEK PLANU 1 : 1000	
Symbol ustaleń realizacyjnych	13MNR

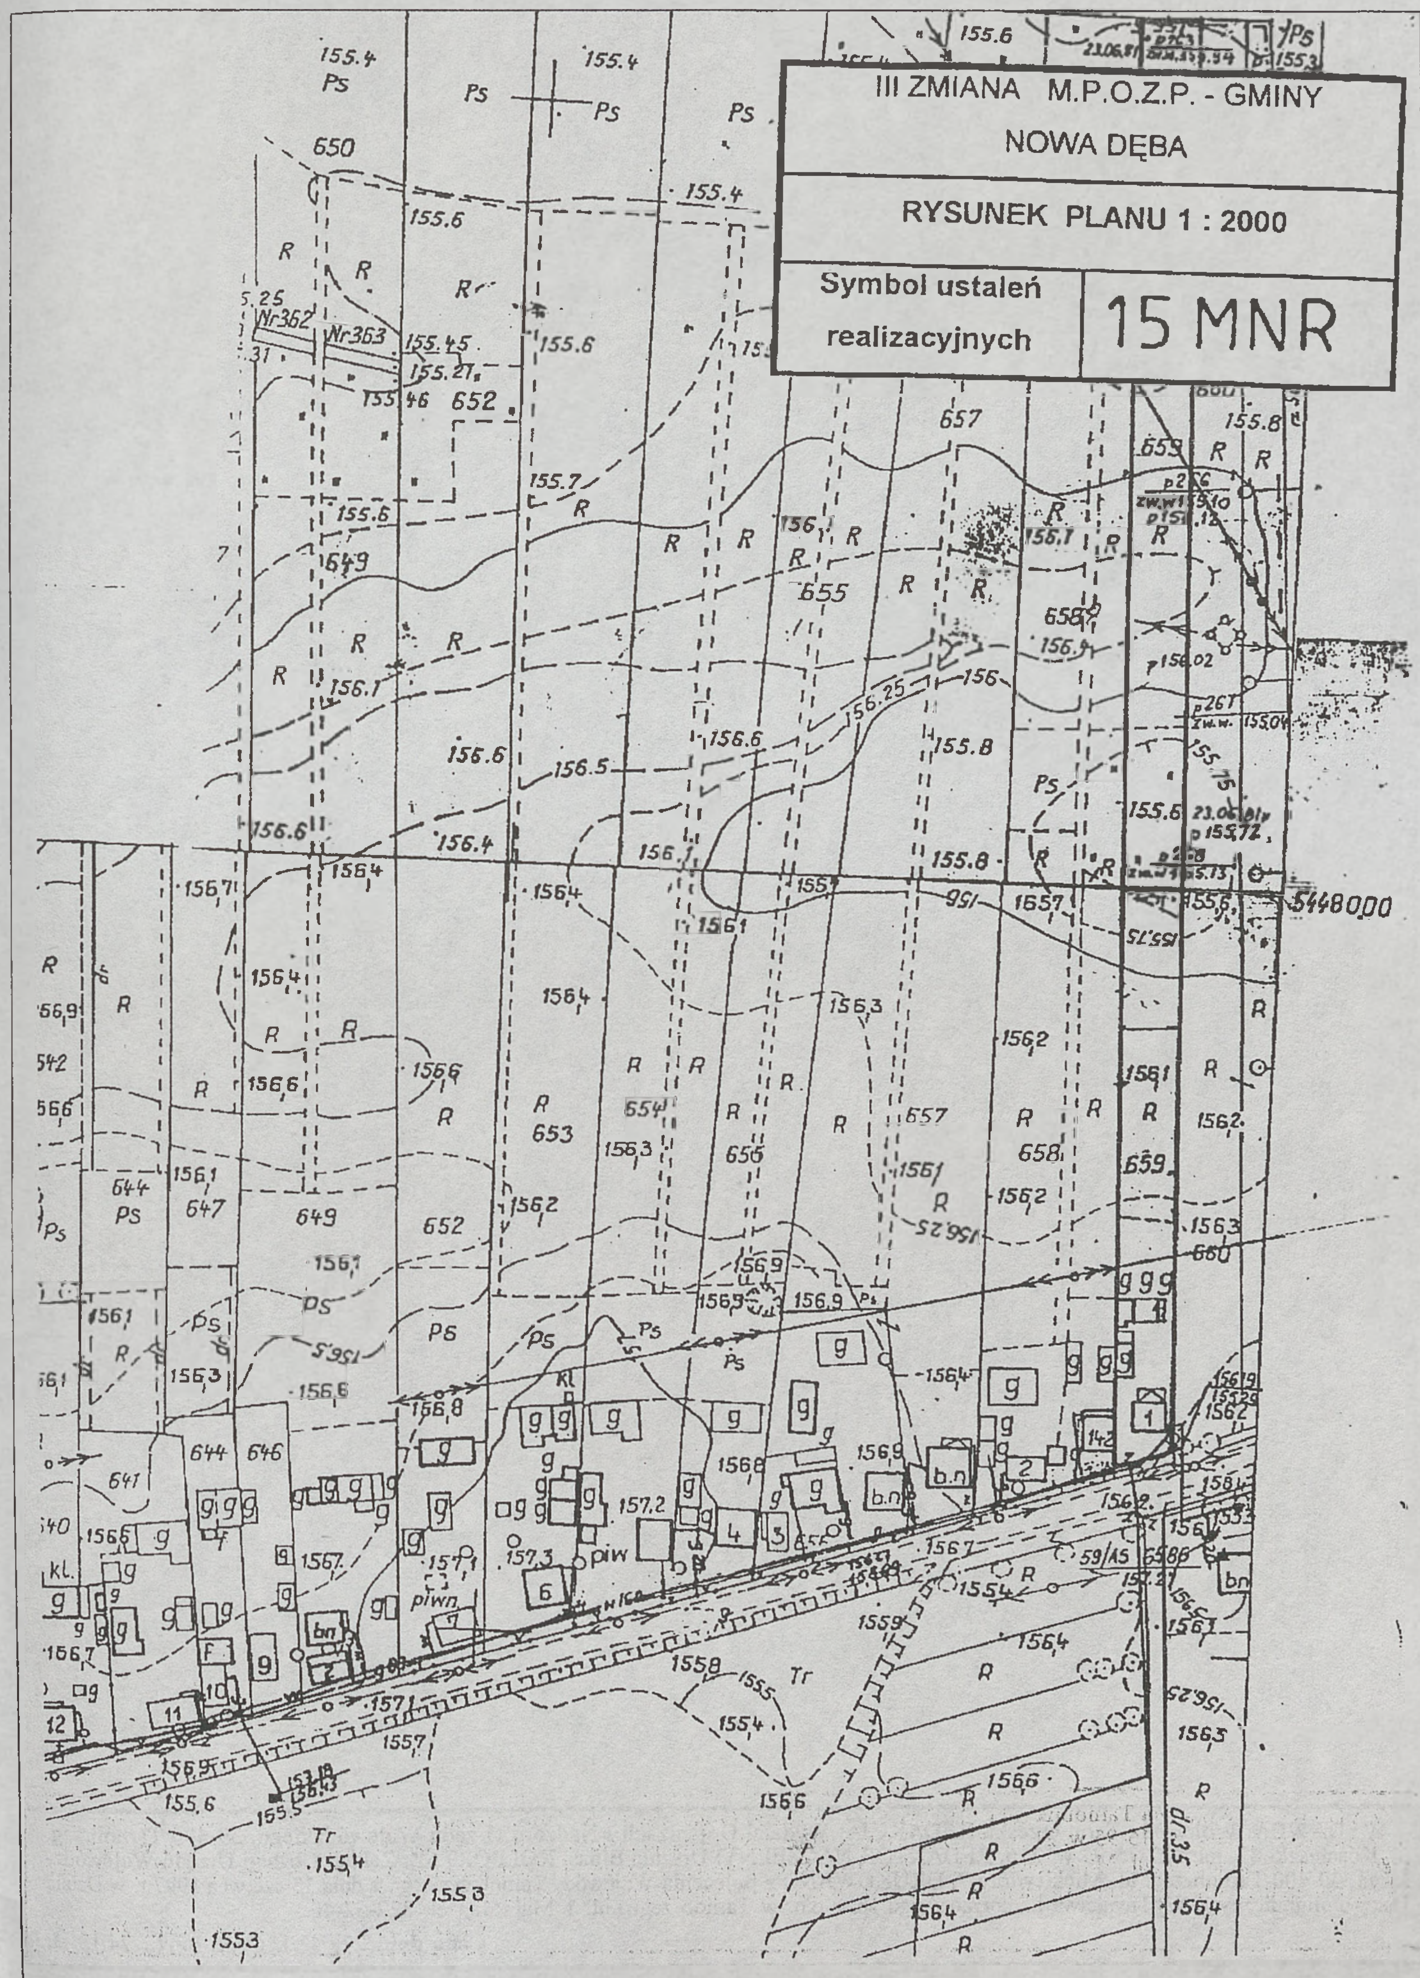
Załącznik nr 1
do decyzji o warunkach zabudowy
i zagospodarowania terenu
znak GP 7336/23/96
z dnia 1996.03.27

URZĄD MIASTA I GMINY
Nowa Dęba
Ref. Gospodarki Przestrzennej

.154.2 .154.4 154.25 153.83 154.26 154.24 221 .154.4 .154.3 .155.4 R Ł 260 .154.4 Ł 262 g g Z Z 221/2 .155.4 .155.4 .155.1 442 A B C 443 W 155.3 154.9 W 154.9 .154.6 154.9 221/1 Ps .154.3 g 86 .154.8 155.1 154.5 932 W .156.1 .156.1

Wojewódzki Ośrodek Dokumentacji
Geodezyjnej i Kartograficznej w Tarnobrzegu
Mapa aktualna na dzień 12.12.95
Aktualne w określonym
155-332-06
11

URZĄD WOJEWÓDZKI
Wojewódzki Ośrodek Dokumentacji
Geodezyjnej i Kartograficznej


III ZMIANA M.P.O.Z.P. - GMINY
NOWA DĘBA
RYSUNEK PLANU 1 : 2000
Symbol ustaleń
realizacyjnych
15 MNR

WYDAWCA: Wojewoda Tarnobrzeski. REDAKCJA: Wydział Organizacji i Nadzoru Urzędu Wojewódzkiego, 39-400 Tarnobrzeg, ul. Kościuszki 32, tel. 822-15-95 w. 216. REDAKTOR NACZELNY: Urszula Bidas. KOLPORTAŻ: Zakład Obsługi Urzędu Wojewódzkiego, 39-400 Tarnobrzeg. ul. Mickiewicza 7. DRUKOWANO z polecenia Wojewody Tarnobrzeskiego z dnia 13 czerwca 1997 r. w Dziale Usług Poligraficznych Wydawnictwa Samorządowego sp. z o.o. w Tarnobrzegu, ul. 1 Maja 4a, tel. 822-52-40.

Cena det.: 27,04 zł. **Cena hurt.:** 24,13 zł.